



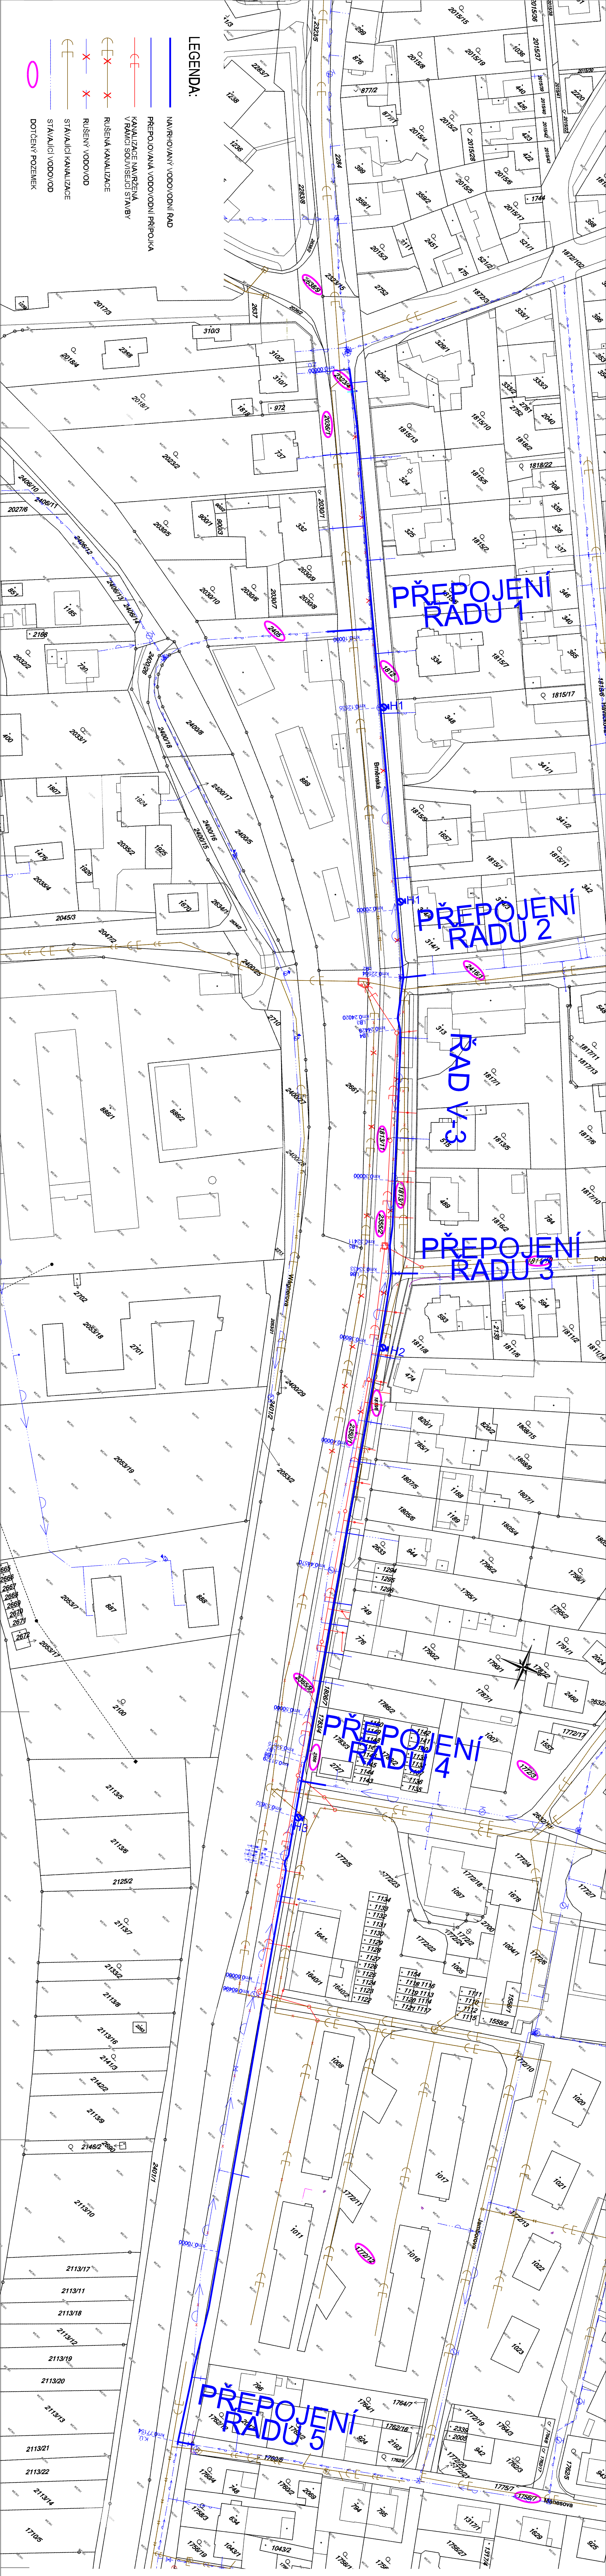

POZNÁMKA:

TRAS VODOVODNÍHO VEDENÍ INŽENÝRSKÝCH SÍTÍ JSOU ZAKRESLENY ORIENTAČNĚ. STAVEBNÍK SI JEJICH PŘESNOU POLOHU NECHÁ VYTYČIT A STAVOVAT PODMINKY OCHRANY OD JEJICH SPRÁVCŮ PŘED ZAHÁJENÍM VÝKOPOVÝCH PRACÍ. ZKRESY PŘEPOJOVANÝCH ODOBČEK JSOU POUZE ORIENTAČNÍ. PŘESNÁ POLOHA BUDE STANOVENA DLE SKUTEČNĚ ZJIŠTĚNÉHO STAVU BĚHEM REALIZACE STAVBY

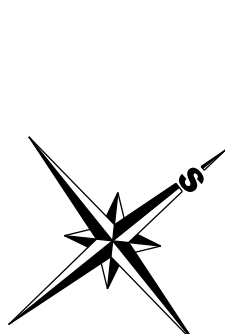

AQUA PROCON s.r.o.
Projektová a inženýrská společnost
Dělnických hrdinů 13, 200 08 Praha
tel: 285 109 335, fax: 285 712 140
E-mail: info@aquaprocon.cz, www.aquaprocon.cz

Vedoucí projektu	Ing. Daniel Kozdický	Podpis	Průh. 2
Zastupitel vedoucího projektu	Ing. Pavel Marján		
Zodpovědný projektant	Ing. Pavla Marján		
Výpočet	Ing. Martina Váňková		
Kontrola	Ing. Radovan Hádoun, CSc.		
Investor	Svazek vodovodů a kanalizací Třinec		
Objekt	Svazek vodovodů a kanalizací Třinec		

Arch.	Základní číslo	1434215-50
	Stupeň	DPS
	Datum	08.2016
	Stavba	ST. KAT. 1000/6
	Trasový souřad.	C2, R1, P2, P1
	Formát	A4 x A4
	Velikost	1:1000

Číslo	D. DOKUMENTACE OBJEKTŮ
Průběh	KATASTRÁLNÍ SITUACE