


KLAD LISTŮ:

POZNÁMKA:


TRASY PODZEMNÍCH VEDENÍ INŽENÝRSKÝCH SÍTÍ JSOU ZAKRESLENY ORIENTAČNĚ. STAVEBNÍK SI JEJICH PŘESNOU POLOHU NECHÁ VYTÝČIT A STANOVIT PODMINKY OCHRANY OD JEJICH SPRÁVCŮ PŘED ZAHAJENÍM VÝKOPOVÝCH PRACÍ. ZÁKRESY PŘEPOJOVANÝCH ODBŮČEK JSOU POUZE ORIENTAČNÍ. PŘESNÁ POLOHA BUDE STANOVĚNA DLE SKUTEČNÉ ZJIŠTĚNÉHO STAVU BĚHEM REALIZACE STAVBY

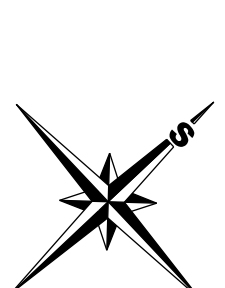

**PROPOJ č.4
JAMBOROVA**
DL. 9,20 m
TLT - DN 100

**PROPOJ č.3
DOBROVSKÉHO**
DL. 9,80 m
TLT - DN 80

ŘÁD V-3
TLT - DN 200 - DL. 771,54 M

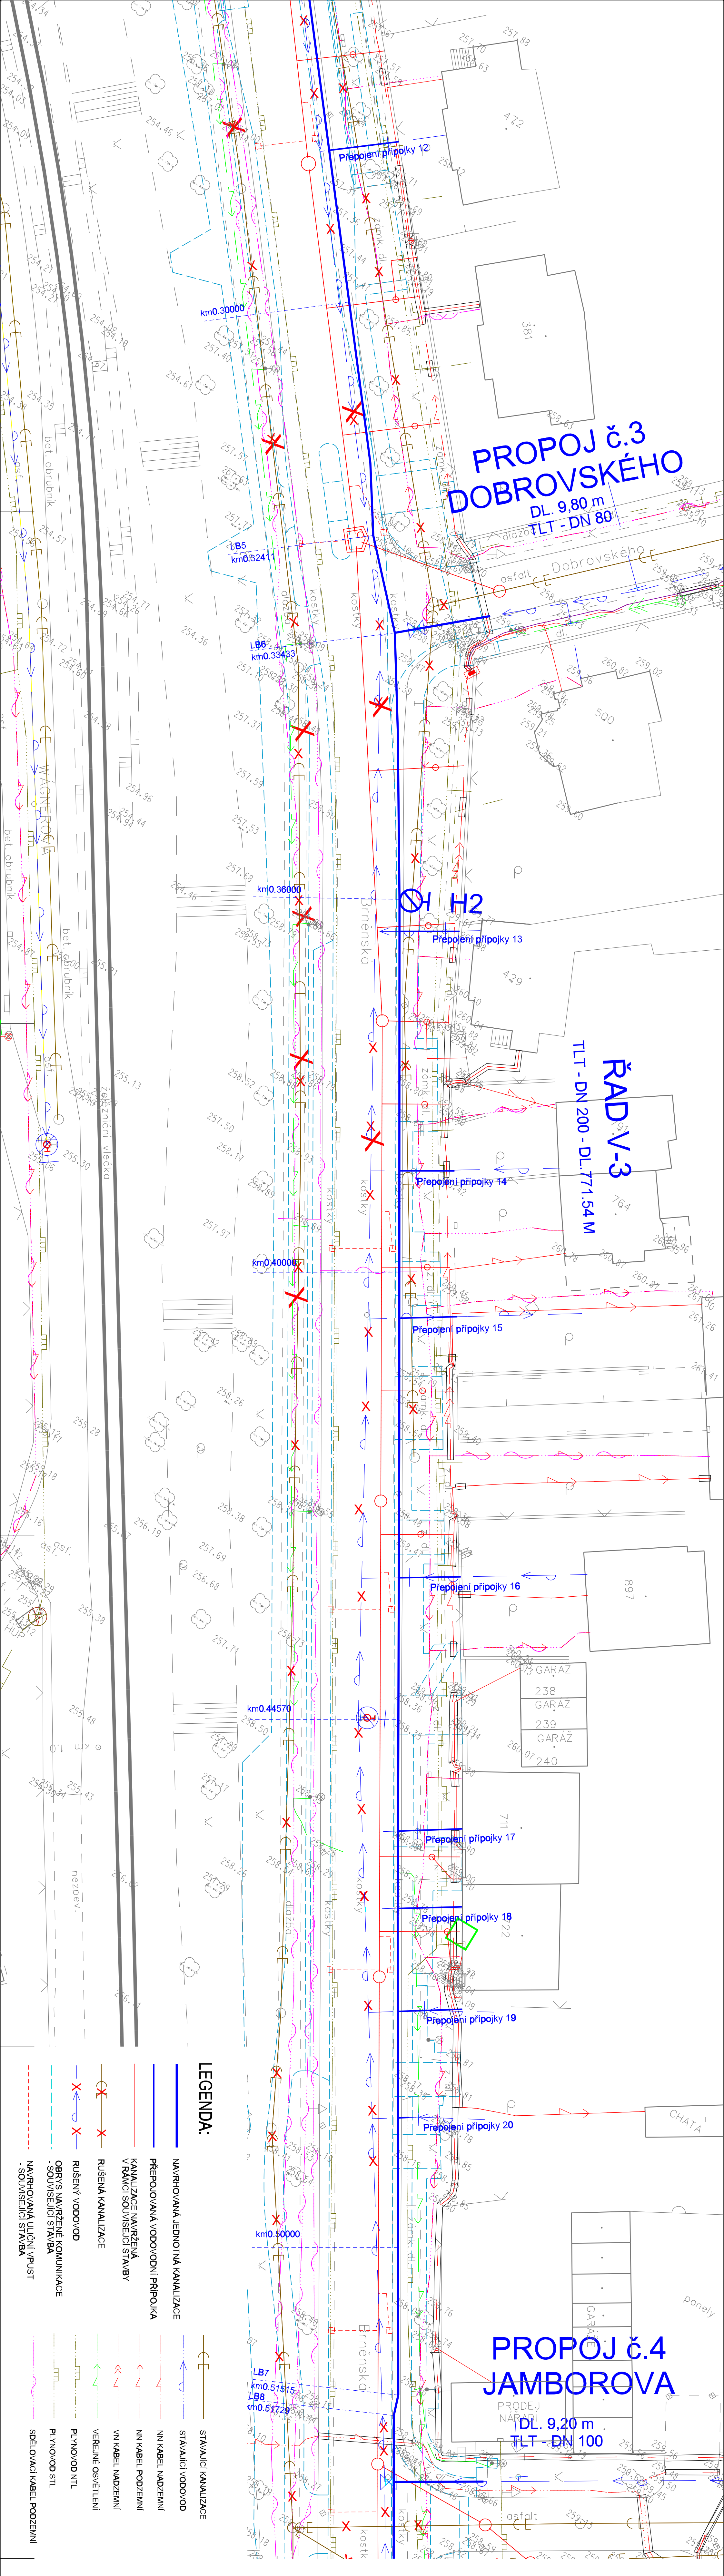

LEGENDA:

- NA/RHOVANÁ JEDNOTNÁ KANALIZACE
- PŘEPOJOVANÁ VODOVODNÍ PŘÍPOJKA
- KANALIZACE NAVRŽENÁ V RÁMCI SOUVISEJÍCÍ STAVBY
- RUŠENÁ KANALIZACE
- RUŠENÝ VODOVOD
- OBVYSL NAVRŽENÉ KOMUNIKACE - SOUVISEJÍCÍ STAVBA
- NA/RHOVANÁ ULIČNÍ VYPUST - SOUVISEJÍCÍ STAVBA
- STAVAJÍCÍ KANALIZACE
- STAVAJÍCÍ VODOVOD
- NN KABEL NADZEMNÍ
- NN KABEL PODZEMNÍ
- VN KABEL NADZEMNÍ
- VĚRNÉ OSVĚTLENÍ
- PLYNOVOD NTL
- PLYNOVOD STL
- SPĚLOVACÍ KABEL PODZEMNÍ



AQUA PROCON s.r.o.
Projektová a inženýrská společnost
Družstevní třída 12, 170 00 Praha 13
tel.: 266 108 335 fax: 266 712 140
E-mail: info@aquaprocon.cz, www.aquaprocon.cz

Projektant	Ing. Daniel Kozlův	Podpis	Pavel Z.
Technický zednický projekt	Ing. Pavel Marčan		
Základní projekt	Ing. Pavel Marčan		
Výpracoval	Ing. Martina Vyšehradská		
Kontrola	Ing. Redovan Haloun, CSc.		
Investor	Stavak, vodořad a kanalizaci Tišnovsko		
Objednatel	Stavak, vodořad a kanalizaci Tišnovsko		

TIŠNOV, BRNĚNSKÁ
OPRAVA VODOVODU

D. DOKUMENTACE OBJEKTŮ

Průběh	Číslo přílohy	Revize
SITUACE STAVBY Č.2	D.2.2	0