

ÚZEMÍ
DRUHÝ PLOVCHU

Komunikace II.ř.-kasky

TIŠNOV

Asfalt


Komunikace II.ř.-kasky

SMĚROVÉ UZLY

PODÉLNÝ PROFIL
ŘÁDU V-3, 1. část

MĚŘÍTKO 1:500/1:100

SKLON [promile] - DÉLKA [m]
DN [mm] - MATERIÁL - DÉLKA [m]

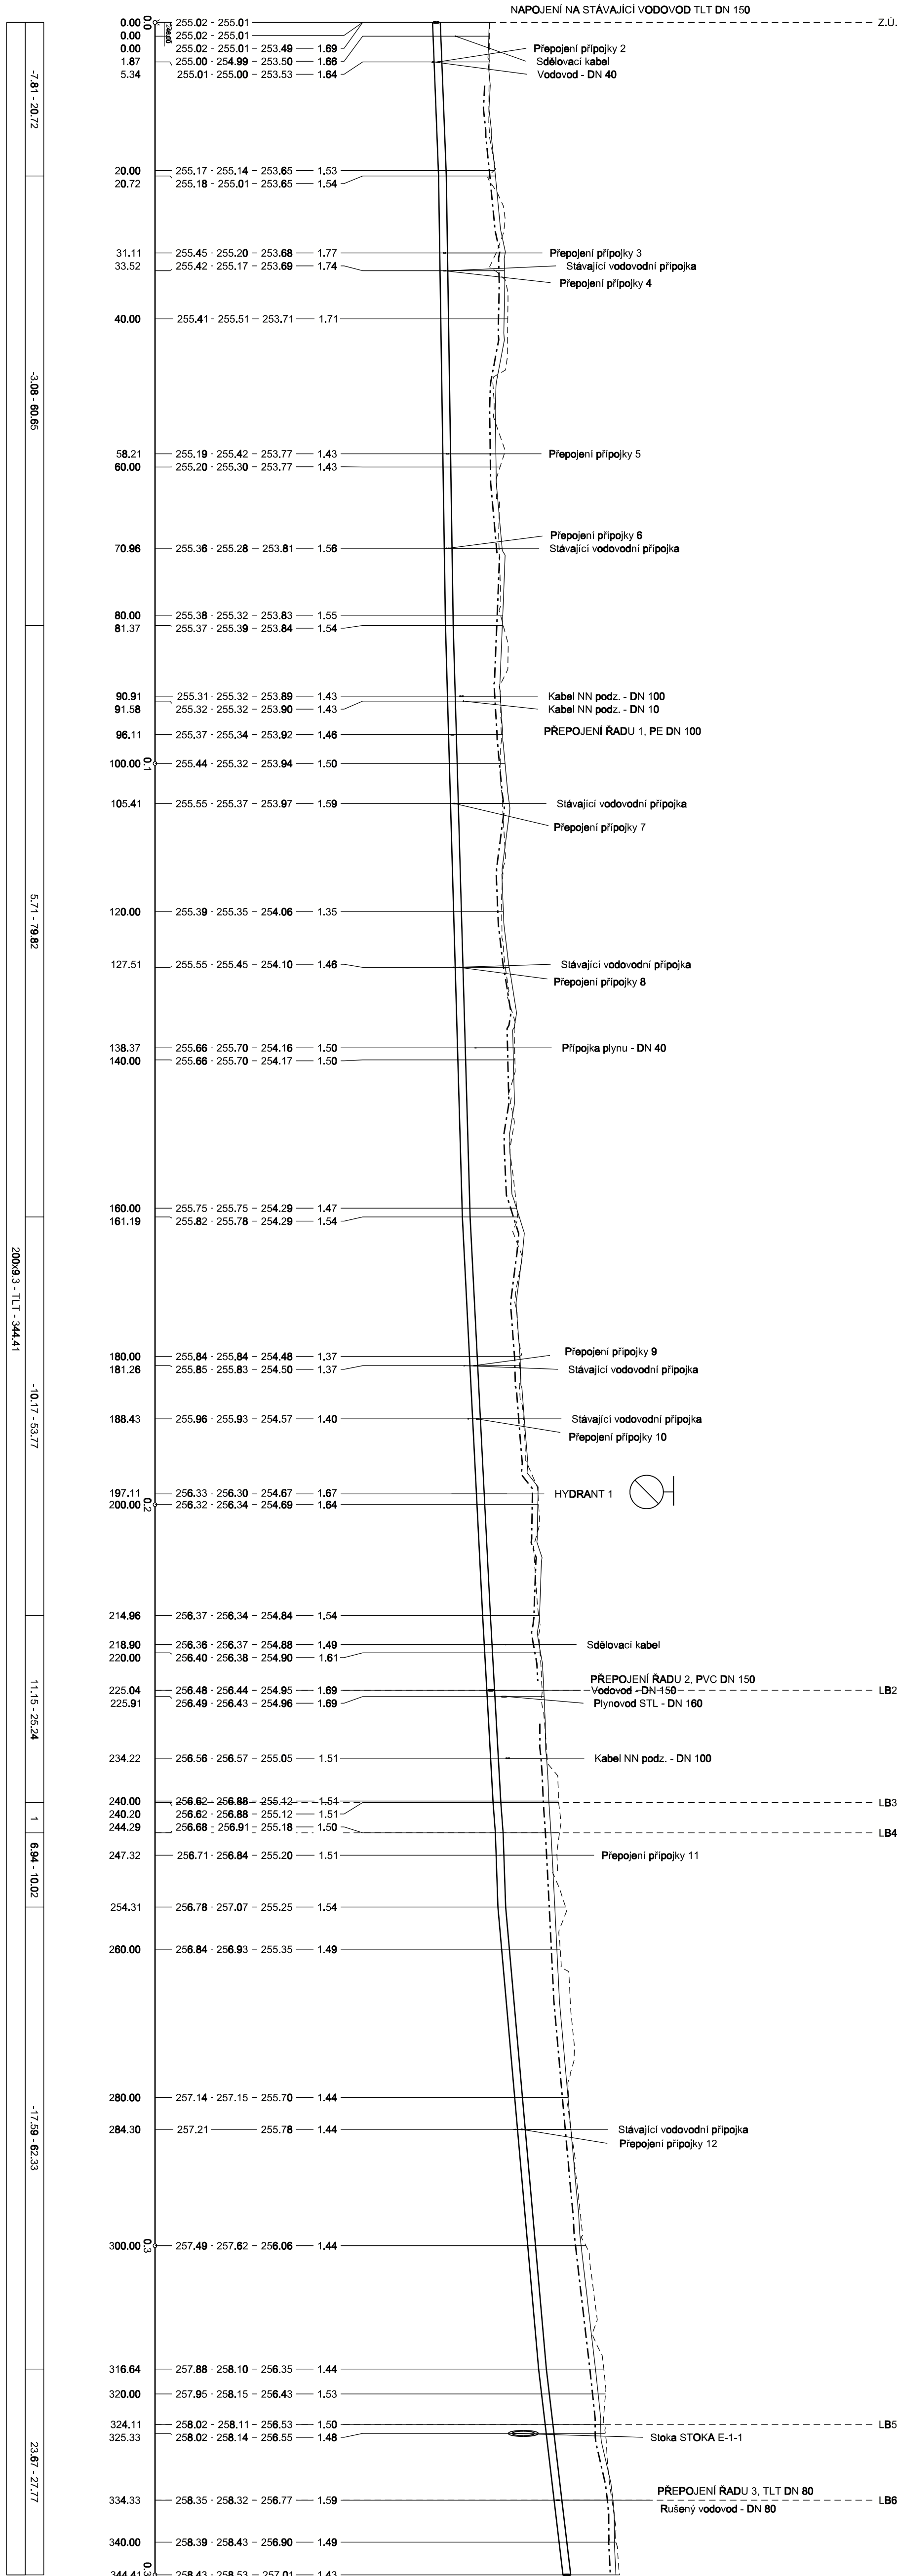

Pod. Druh kultury
1. Komunikace II.ř.-asfalt
Pod. Sklon - délka
1. 14,97 - 4,08

POZNÁMKA

STÁVAJÍCÍ TERÉN
STÁVAJÍCÍ TERÉN PO ROZEBRÁNÍ VRSTVY DLÁŽEBNÍCH KOSTEK - 15 cm, NEJSOU SOUČÁSTÍ VÝKOPU
UPRAVENÝ TERÉN NAVRŽENÝ



AQUA PROCON s.r.o.
Projektová a inženýrská společnost
Divize Praha
Dukelských hrdů 12, 170 00 Praha 7
Ia): 266 109 335, fax: 266 712 140
E-mail: info@aquaprocon.cz, www.aquaprocon.cz

Vedoucí projektu	Ing. Daniel Kozický	Podpis	Podp. č.
Zástupce vedoucího projektu	Ing. Pavel Marján		
Zodpovědný projektant	Ing. Pavel Marján		
Výpracoval	Ing. Martina Vyšehradská		
Kontroloval	Ing. Radovan Haloun, CSc.		
Inženýr	Svazek vodovodů a kanalizací Tišnovsko		
Objednatel	Svazek vodovodů a kanalizací Tišnovsko		
Akte	Zadávací číslo 1434215-50		
Služba	DPS		
Datum	06/2016		
Software	PP-400		
Formát	D3, R12, DCE-PT		
Číslo	5 x A4		
SO	1 : 500/100		
Průřez	Číslo přílohy		
PODÉLNÝ PROFIL ŘÁDU V-3 - 1. ČÁST			Revize
D. DOKUMENTACE OBJEKTŮ OPRAVA VODOVODU			0
SO 12 BRNĚNSKÁ - VODOVOD			