


ÚZEMÍ
DRUHÝ POVRCHU

SMĚROVÉ UZLY

PODÉLNÝ PROFIL
ŘADU V-3, 2. část

MĚŘÍTKO 1:500/1:100

SKLON [promille] - DÉLKA [m]
DN [mm] - MATERIAL - DÉLKA [m]

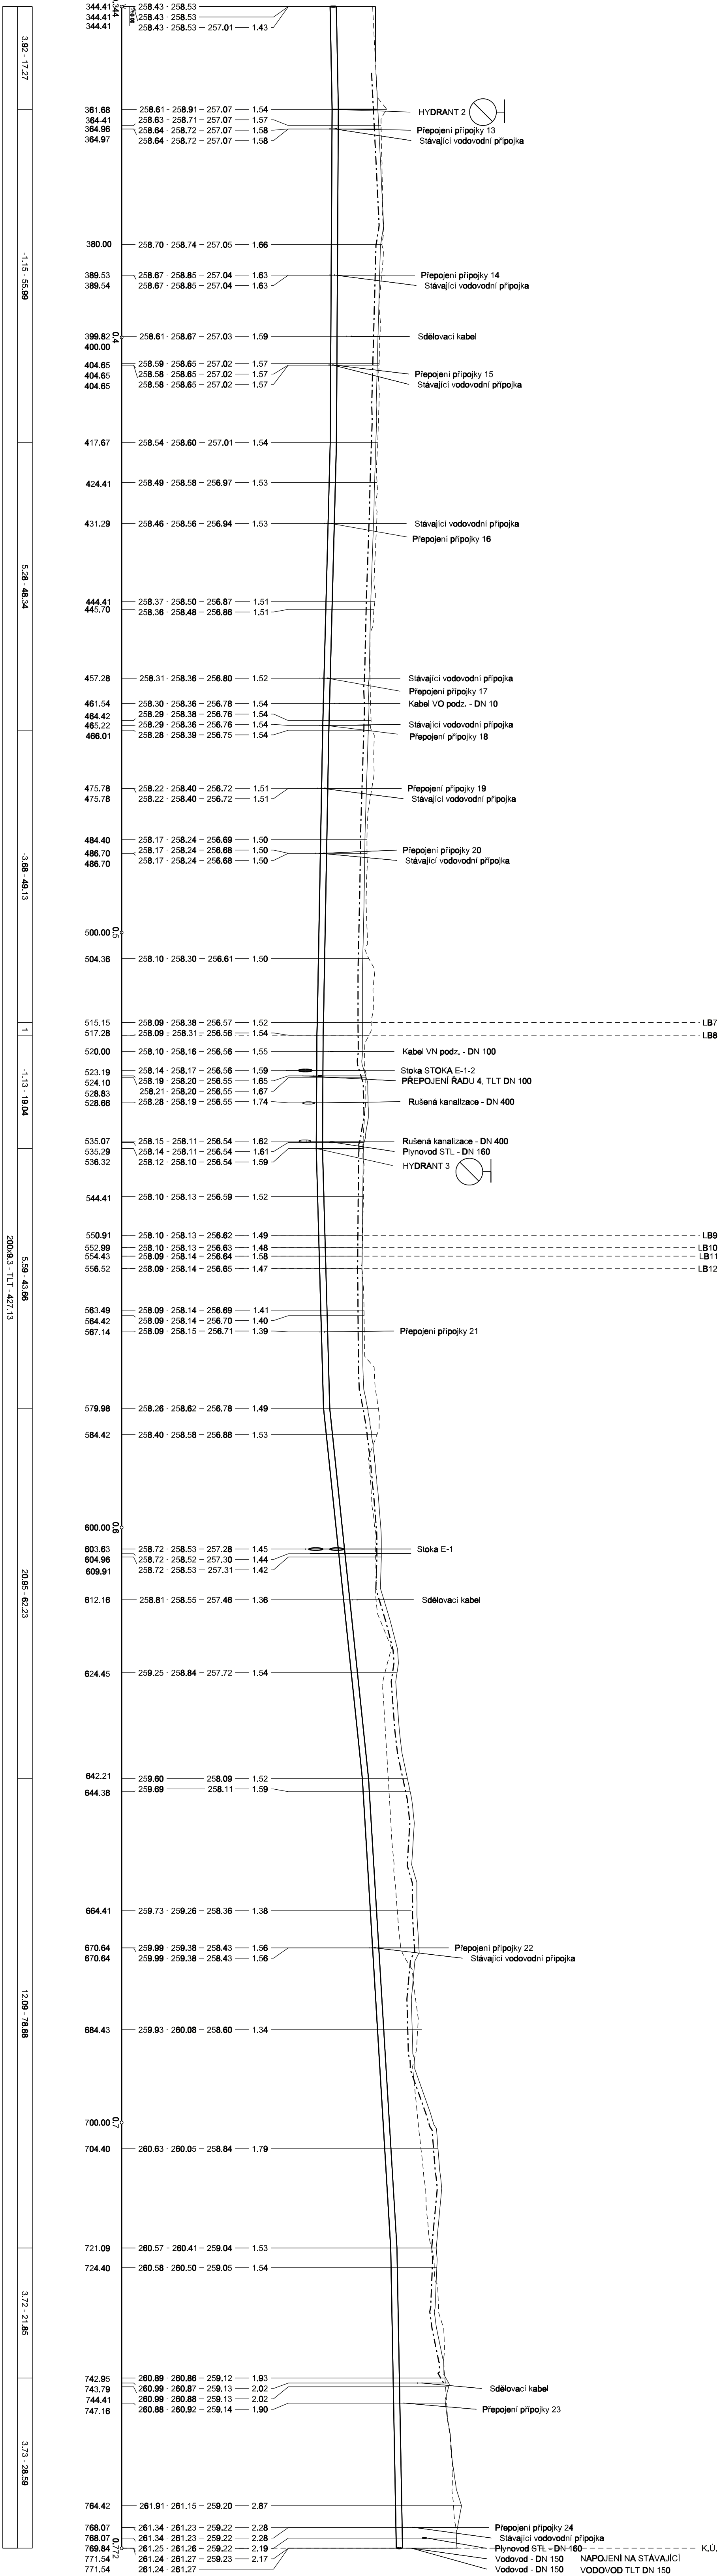

Komunikace II,II-f,kostky

Tiřnov

Komunikace II,II-f,asfalt

Por. Sklon - délka
1 - 3,44 - 2,14

POZNÁMKA
STAVAJÍCÍ TERÉN
STAVAJÍCÍ TERÉN PO ROZEBRÁNÍ VRSTVY DLUŽEBNÍCH KOSTEK - 15 cm. NEJSOU SOUČÁSTÍ VÝKOPU
UPRAVENÝ TERÉN NAUZELENÝ

Revize Datum revize Schválil



AQUA PROCON s.r.o.
Projektová a inženýrská společnost
Divize Praha
Dukelských hrdinů 12, 170 00 Praha 7
tel.: 266 109 335, fax: 266 712 140
E-mail: info@aquaprocon.cz, www.aquaprocon.cz

vedoucí projektu	Ing. Daniel Kozický	Podpis	Paré č.
Zástupce vedoucího projektu	Ing. Pavel Marjan		
Zodpovědný projektant	Ing. Pavel Marjan		
Výpracoval	Ing. Martina Vysoká		
Kontroloval	Ing. Radovan Haloun, ČSČ		
Investor	Svazek vodovodů a kanalizací Tiřnovsko		
Důjedaatel	Svazek vodovodů a kanalizací Tiřnovsko		

Alice	Zadávací číslo	1434215-50
Služeni	DPS	
Datum	06/2016	
Stavba	PP-99	
Tržbový součet	D3,2, R12, OCE-RT	
Formát	6 x A4	
Měřítko	1 : 500/100	

Číslo
50
D. DOKUMENTACE OBJEKTŮ
SO 12 BRNĚNSKÁ - VODOVOD
PODÉLNÝ PROFIL ŘADU V-3 - 2. ČÁST

Průřez
D.3.2
Revize
0