


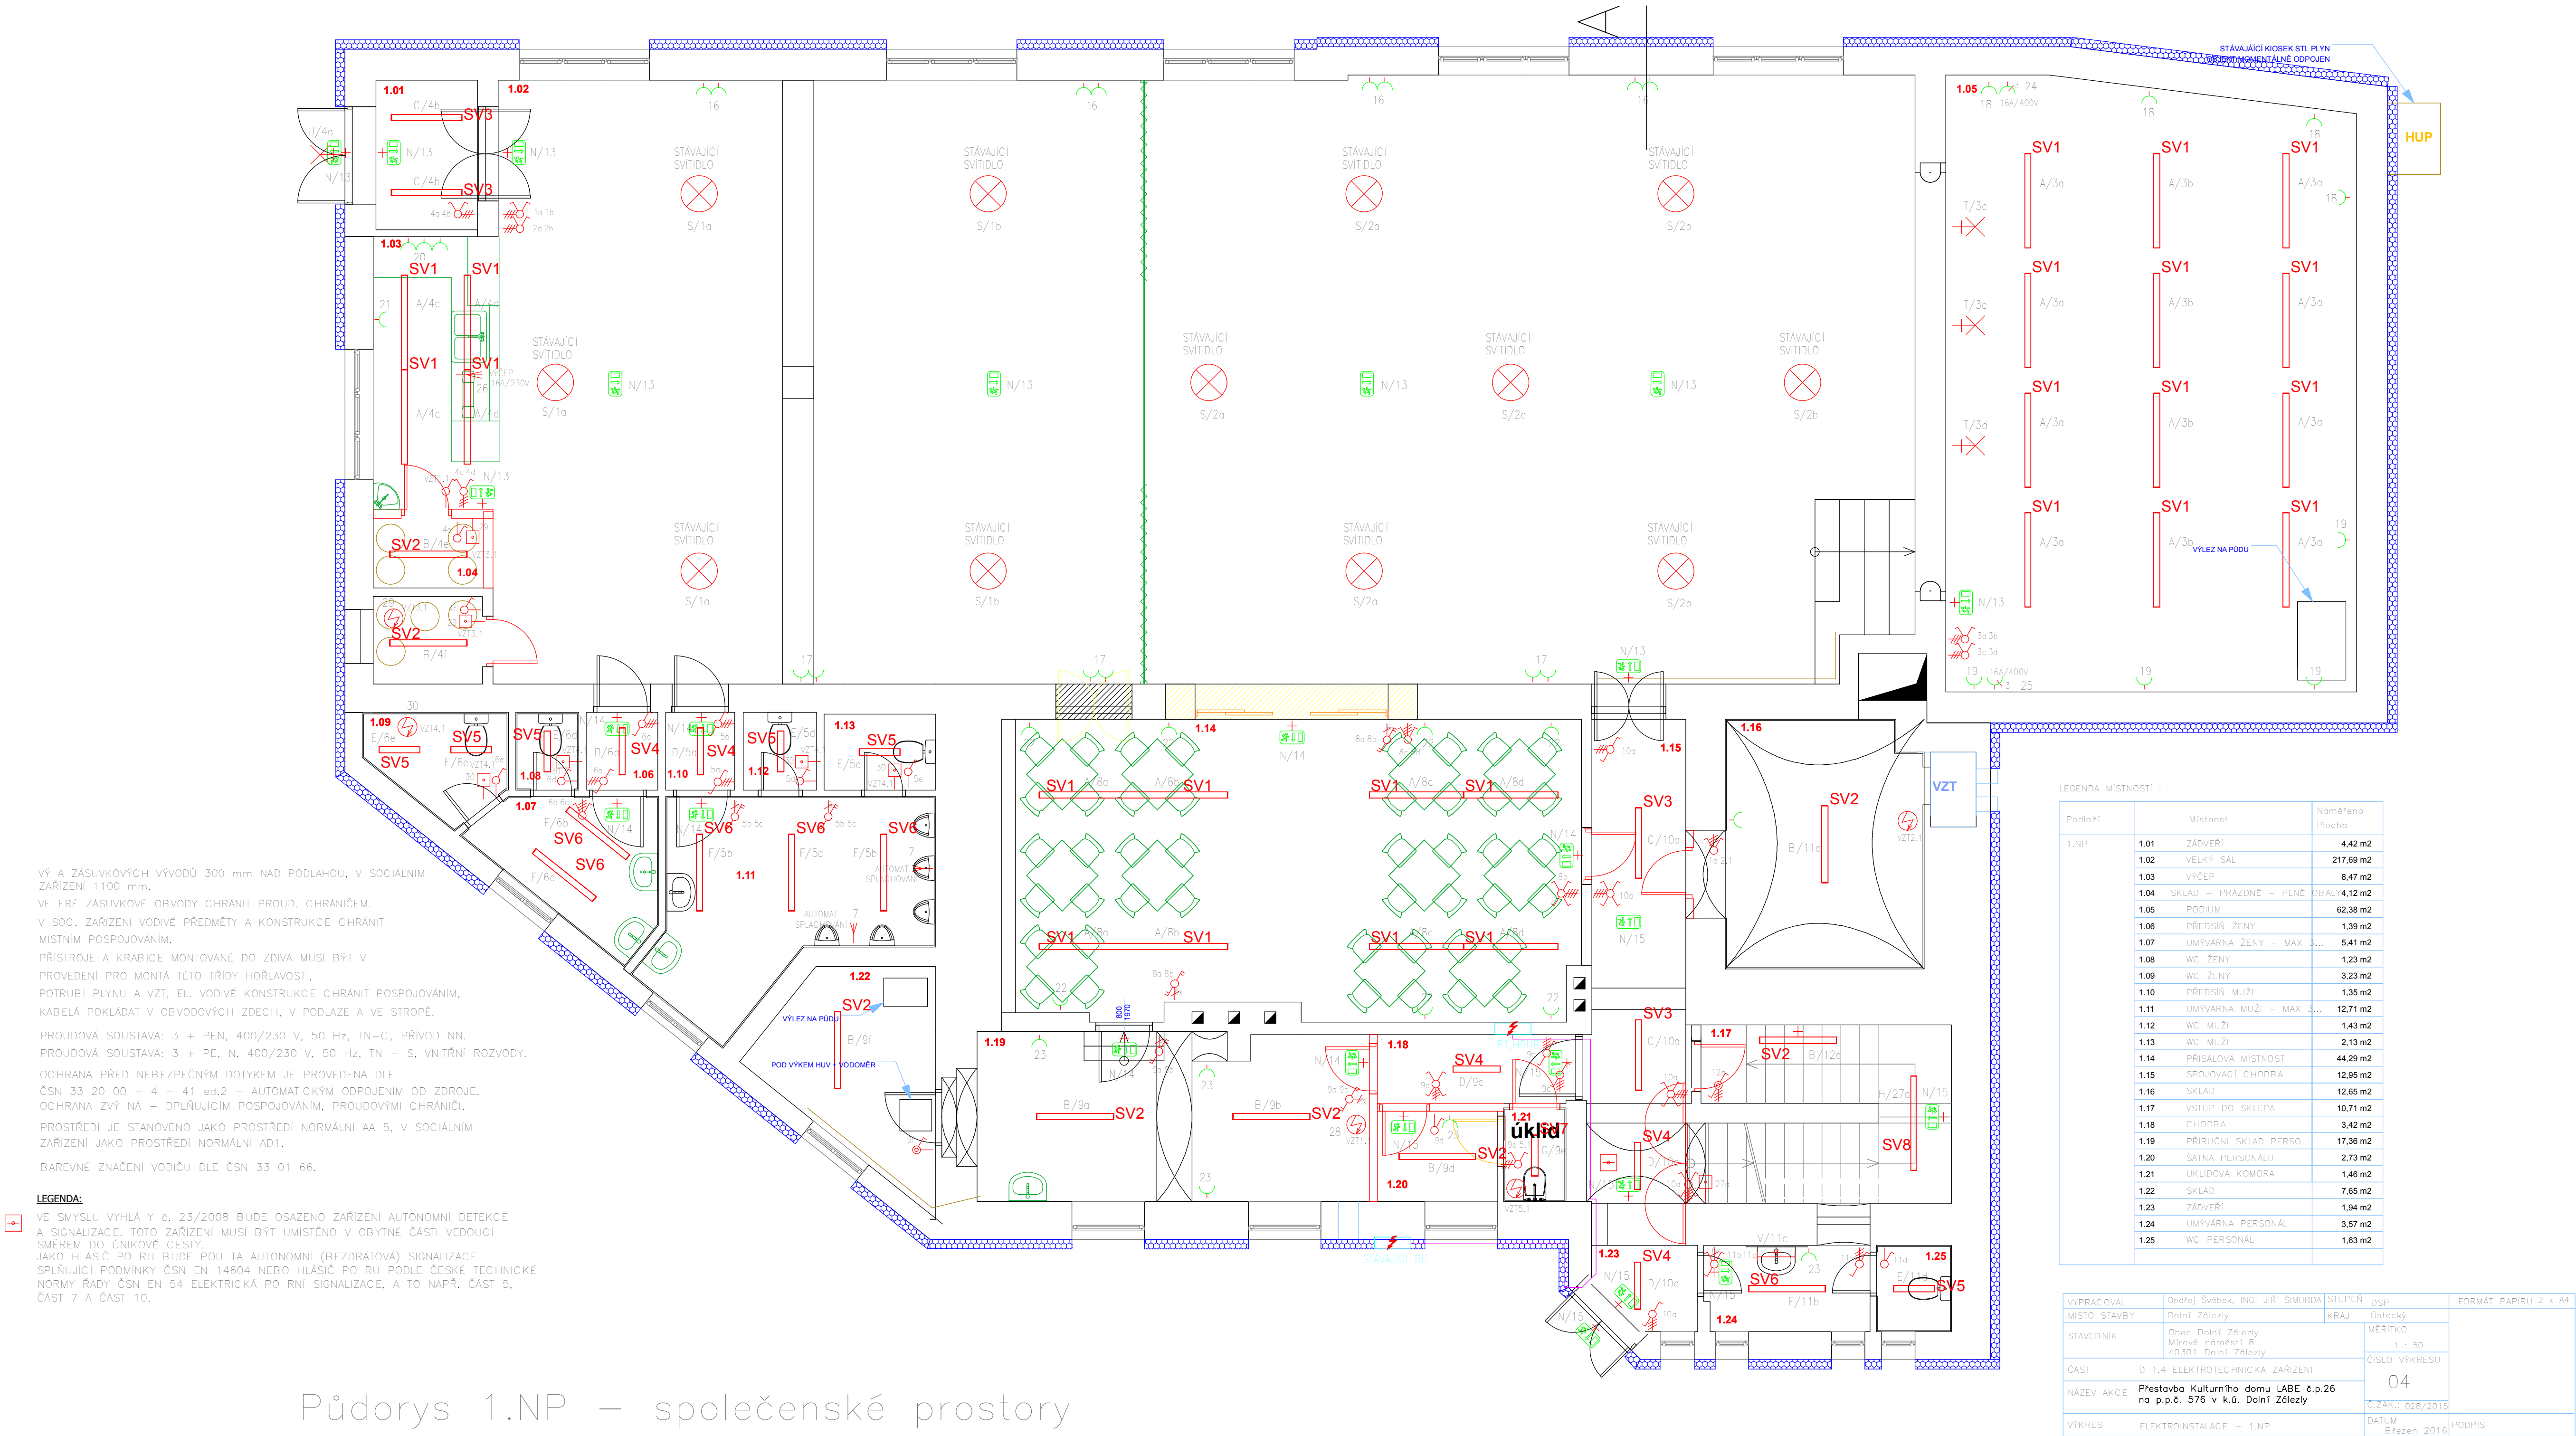

Půdorys 1.NP – společenské prostory

LEGENDA MÍSTNOSTÍ :		
Podlaží	Místnost	Naměřeno Plocha
1.NP	1.01	ZADVEŘÍ 4,42 m2
	1.02	VELKÝ SÁL 217,69 m2
	1.03	VÝČEP 8,47 m2
	1.04	SKLAD – PRAZDNE – PLNE 4,12 m2
	1.05	PODIUM 62,38 m2
	1.06	PŘEDSÍN ŽENY – MAX 3... 1,39 m2
	1.07	UMÝVARNA ŽENY – MAX 3... 5,41 m2
	1.08	WC ŽENY 1,23 m2
	1.09	WC ŽENY 3,23 m2
	1.10	PŘEDSÍN MUŽI 1,35 m2
	1.11	UMÝVARNA MUŽI – MAX 3... 12,71 m2
	1.12	WC MUŽI 1,43 m2
	1.13	WC MUŽI 2,13 m2
	1.14	PŘÍSLAOVÁ MÍSTNOST 44,29 m2
	1.15	SPOJOVACÍ CHODBA 12,95 m2
	1.16	SKLAD 12,65 m2
	1.17	VSTUP DO SKLEPA 10,71 m2
	1.18	CHODBA 3,42 m2
	1.19	PŘÍRUČNÍ SKLAD PERSO... 17,36 m2
	1.20	ŠATNA PERSONÁLU 2,73 m2
	1.21	UKLIDOVÁ KOMORA 1,46 m2
	1.22	SKLAD 7,65 m2
	1.23	ZADVEŘÍ 1,94 m2
	1.24	UMÝVARNA PERSONÁL 3,57 m2
	1.25	WC PERSONÁL 1,63 m2

VYPRACOVAL	Ondřej Svobek, ING. JIŘÍ ŠIMURDA	STUPEŇ	dsp	FORMÁT PAPIRU	2 x A4
MÍSTO STAVBY	Dolní Železky	KRAJ	Ústecký	MĚŘITKO	
STAVEBNÍK	Obec Dolní Železky Mírové náměstí 8 40301 Dolní Železky			1 : 50	
ČÁST	D 1.4 ELEKTROTECHNICKÁ ZAŘÍZENÍ			ČÍSLO VÝKRESU	
NÁZEV AKCE	Přestavba Kulturního domu LABE č.p.26 na p.p.č. 576 v k.ú. Dolní Železky			04	
VÝKRES	ELEKTROINSTALACE – 1.NP			Č.ZAK.: 028/2015	
				DATUM	Březen 2016
				PODPIS	