


ŘEZ H-H

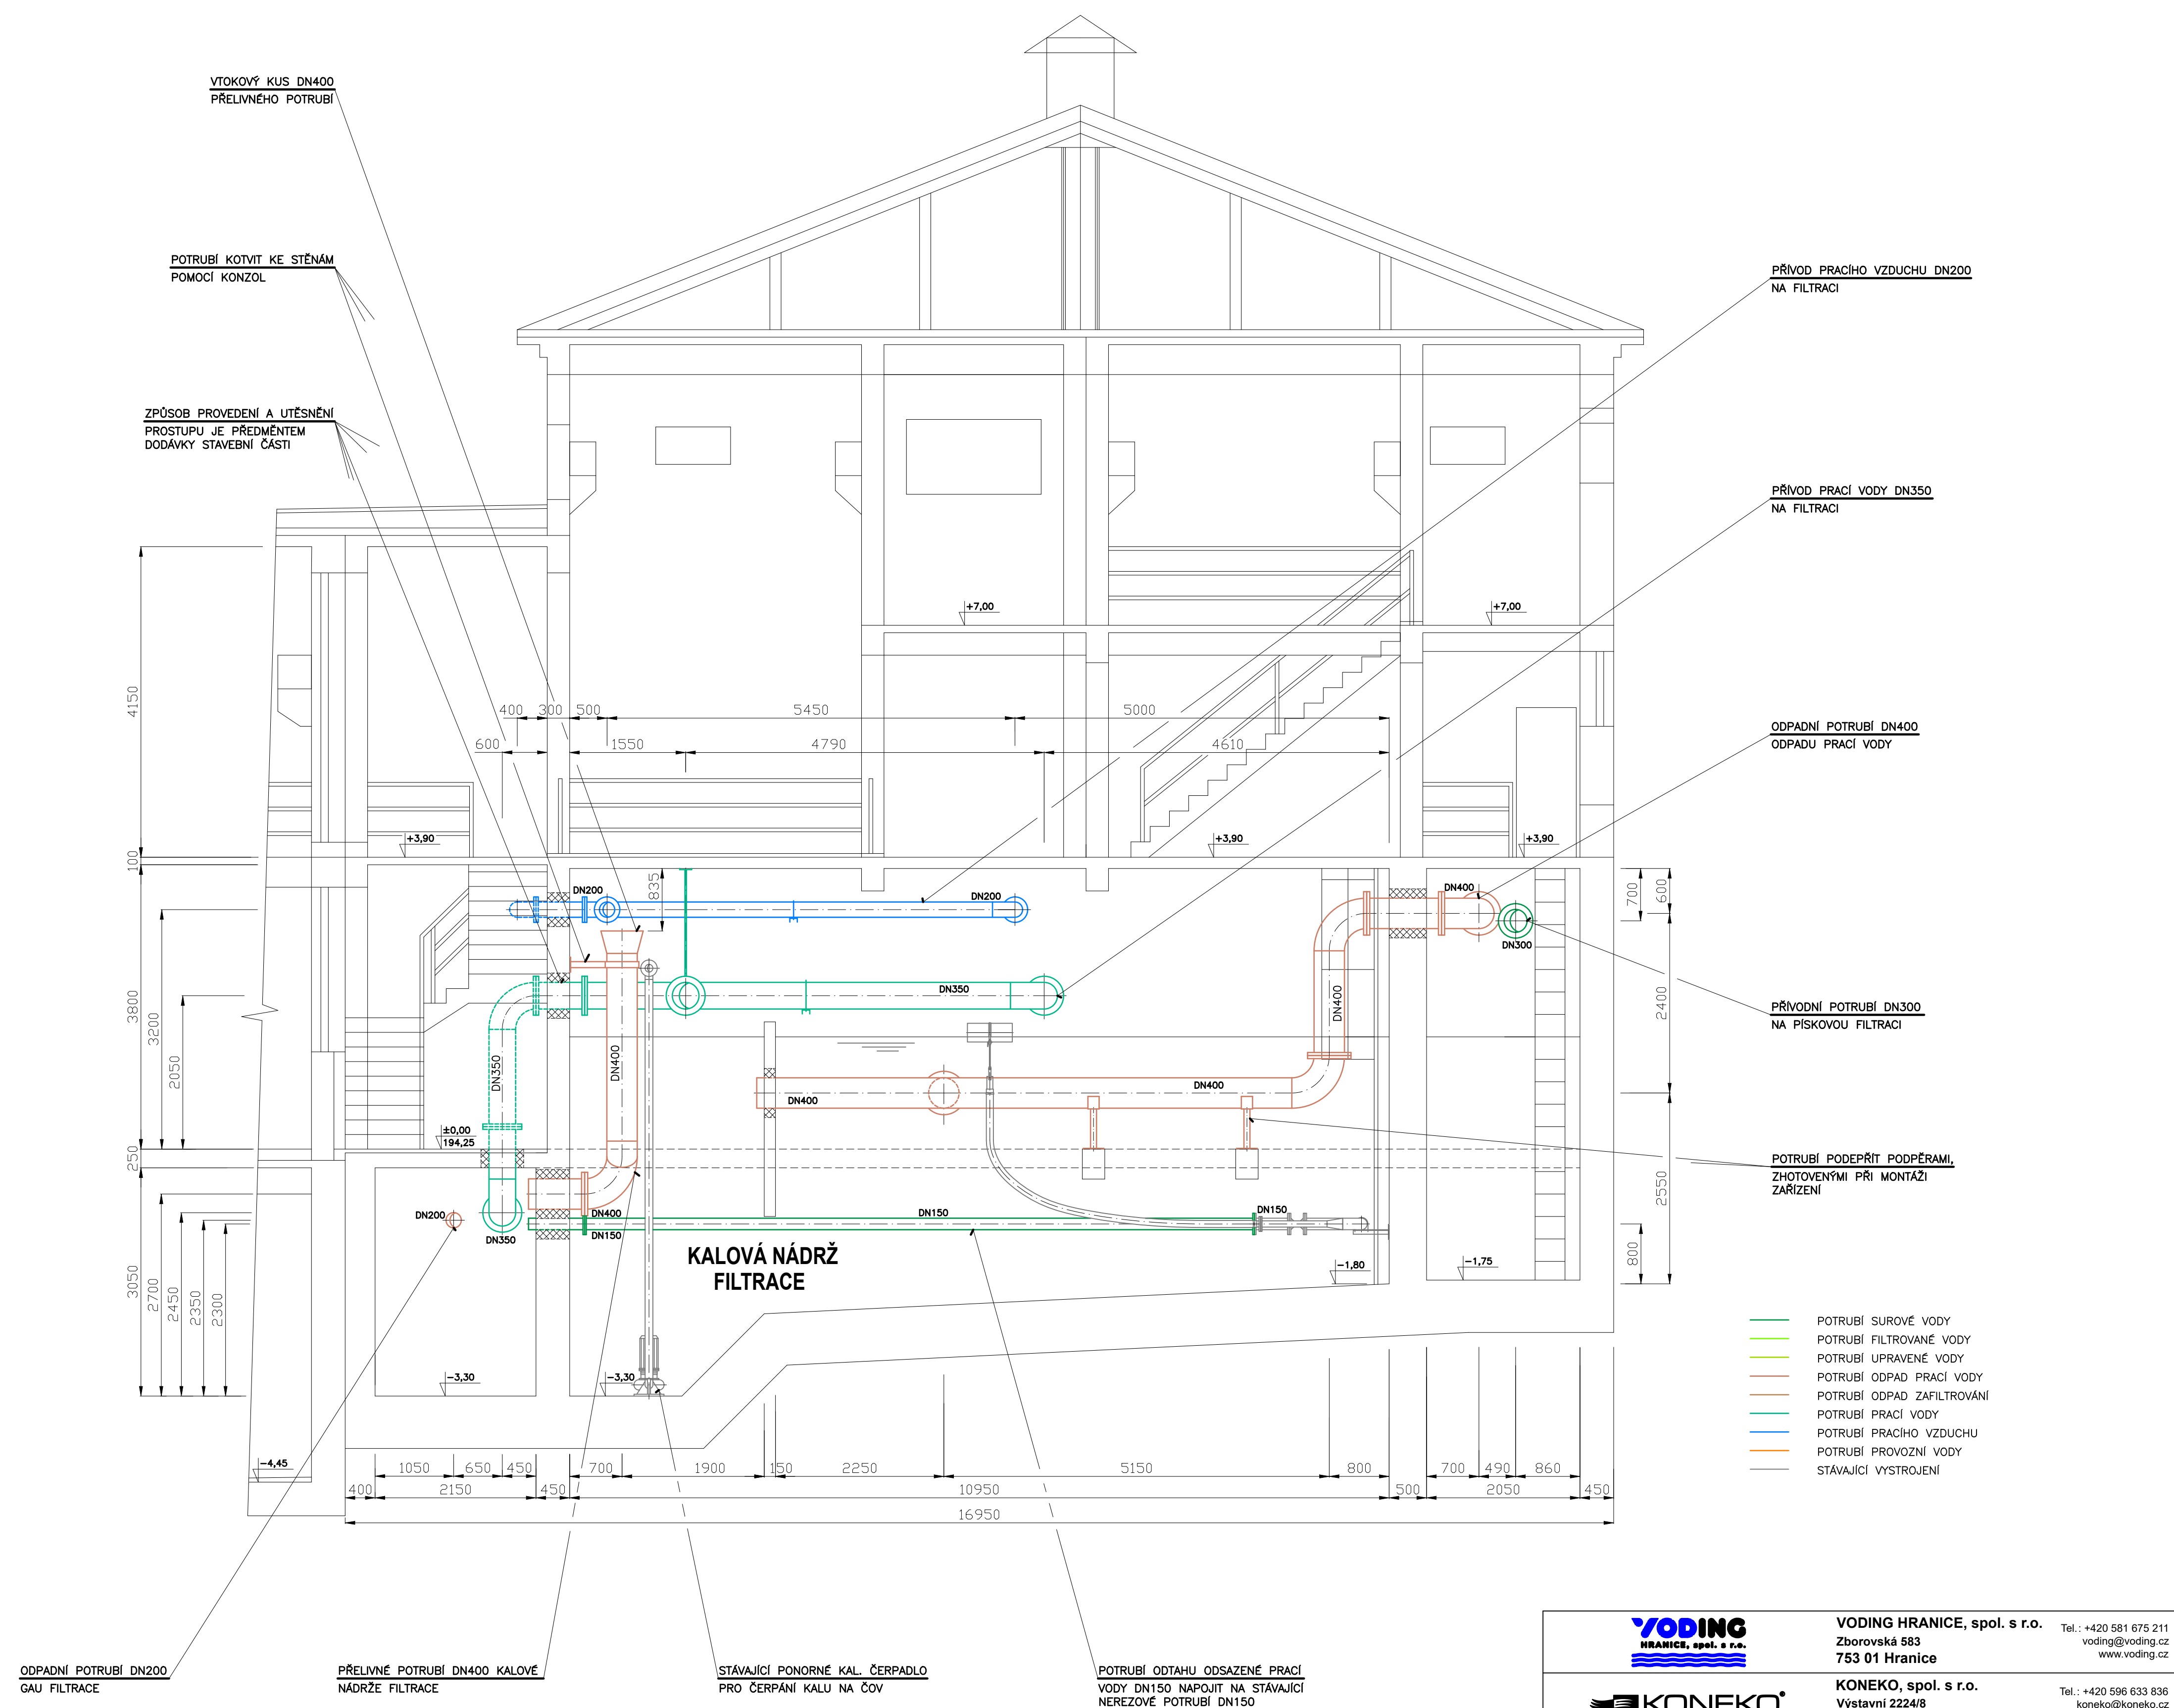

 YODING HANBANK, spol. s r.o.		VODING HRANICE, spol. s r.o. Zbrozovská 583 753 01 Hranice		Tel. : +430 581 675 211 voding@voding.cz www.voding.cz									
 KONEKO®		KONEKO, spol. s r.o. Vystavní 22248 709 00 Ostrava		Tel. : +420 596 633 836 koneko@koneko.cz www.koneko.cz									
HIP: ING. ROBERT RŮŽ ZOD: PROJEKTANT: Z. ŠCHENK KRESLIL: <i>1-2</i>		STAVEBNÍK: SLOVÁCKÉ Vah. o.s. MÍSTO (OBEC): KNĚŽPOLE KRAJ : Zlínský		SDRUŽENÍ VHKL ÚV KNĚŽPOLE									
AKCE: REKONSTRUKCE A INTENZIFIKACE ÚV KNĚŽPOLE		<table><tr><td>ZAK. ČÍSLO</td><td>13 1357/1</td></tr><tr><td>ARČEN. ČÍSLO</td><td>Ř. - 165 - 0 188/1</td></tr><tr><td>STUPĚN</td><td>D Z S</td></tr><tr><td>DATUM</td><td>08/2024</td></tr></table>				ZAK. ČÍSLO	13 1357/1	ARČEN. ČÍSLO	Ř. - 165 - 0 188/1	STUPĚN	D Z S	DATUM	08/2024
ZAK. ČÍSLO	13 1357/1												
ARČEN. ČÍSLO	Ř. - 165 - 0 188/1												
STUPĚN	D Z S												
DATUM	08/2024												
PŘÍLOHA: PS 04 FILTRACE – ČÁST STROJNĚ TECHNOLOGICKÁ ŘEZ G-G, ŘEZ H-H		MĚŘÍTKO: 1:50 VYKRES ČÍSLO: D.2.1.4.12											