



FILTRACE - ŘEZ I-I

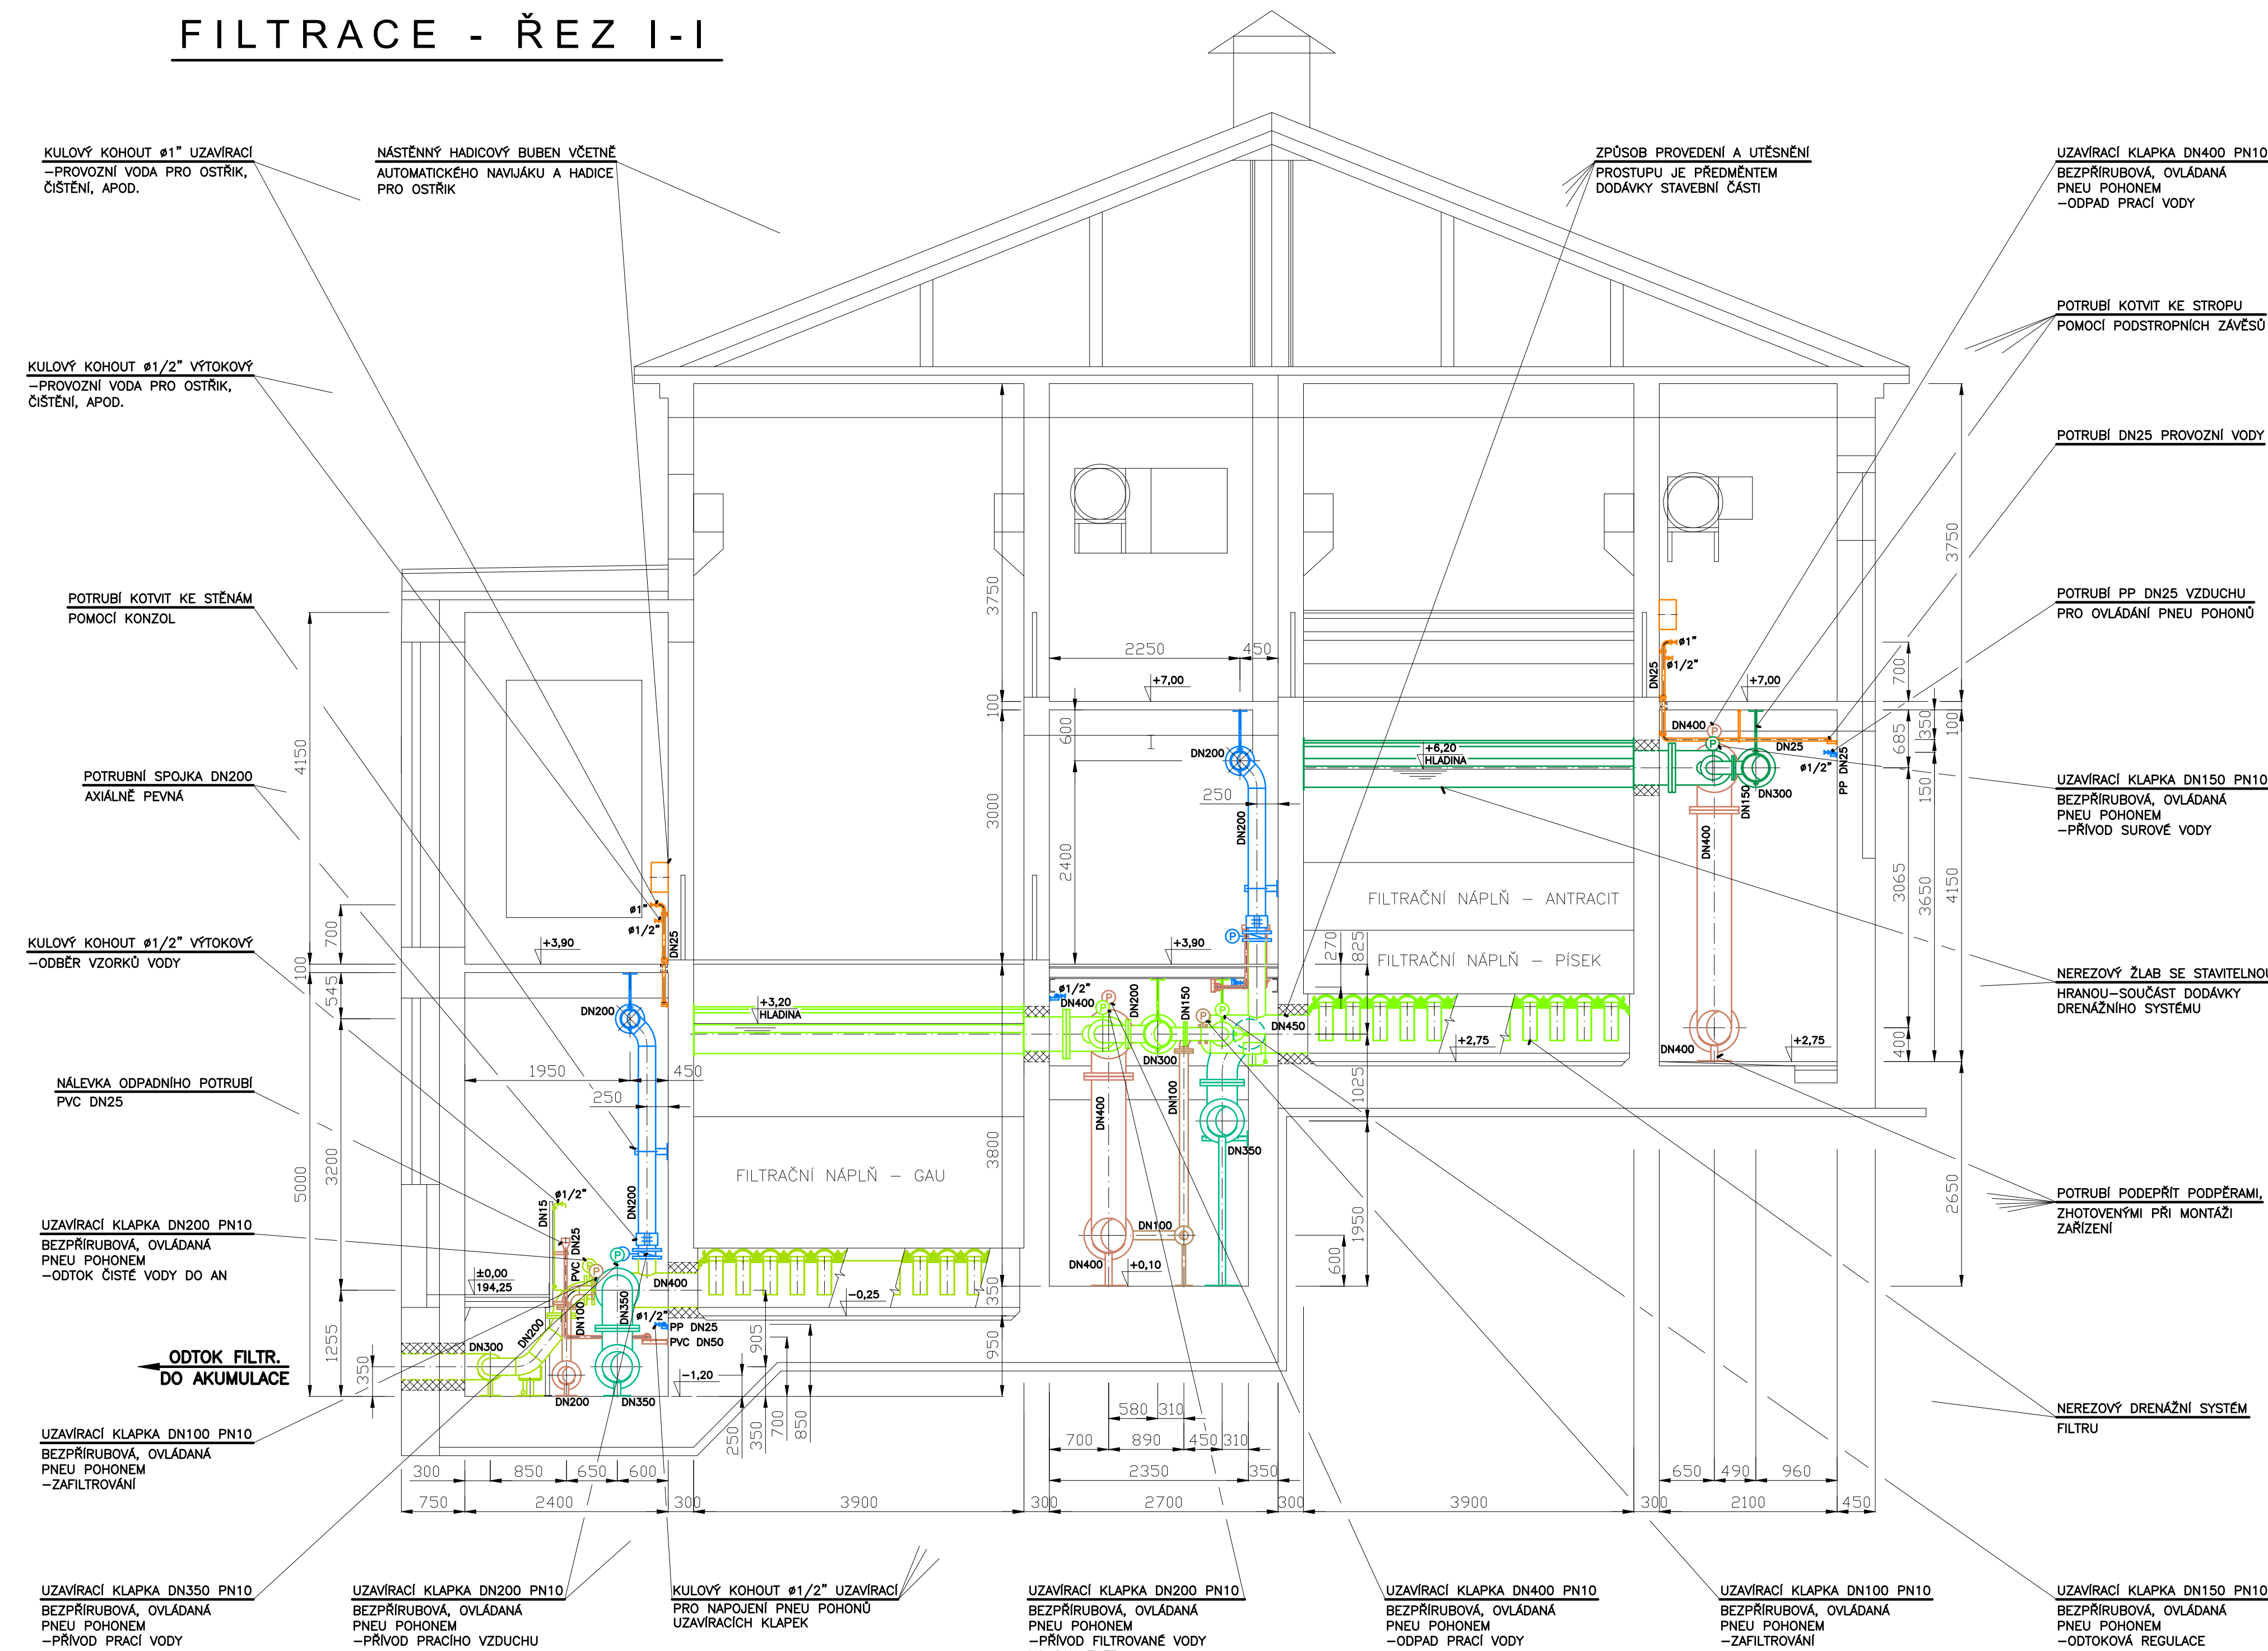

ŘEZ J-J

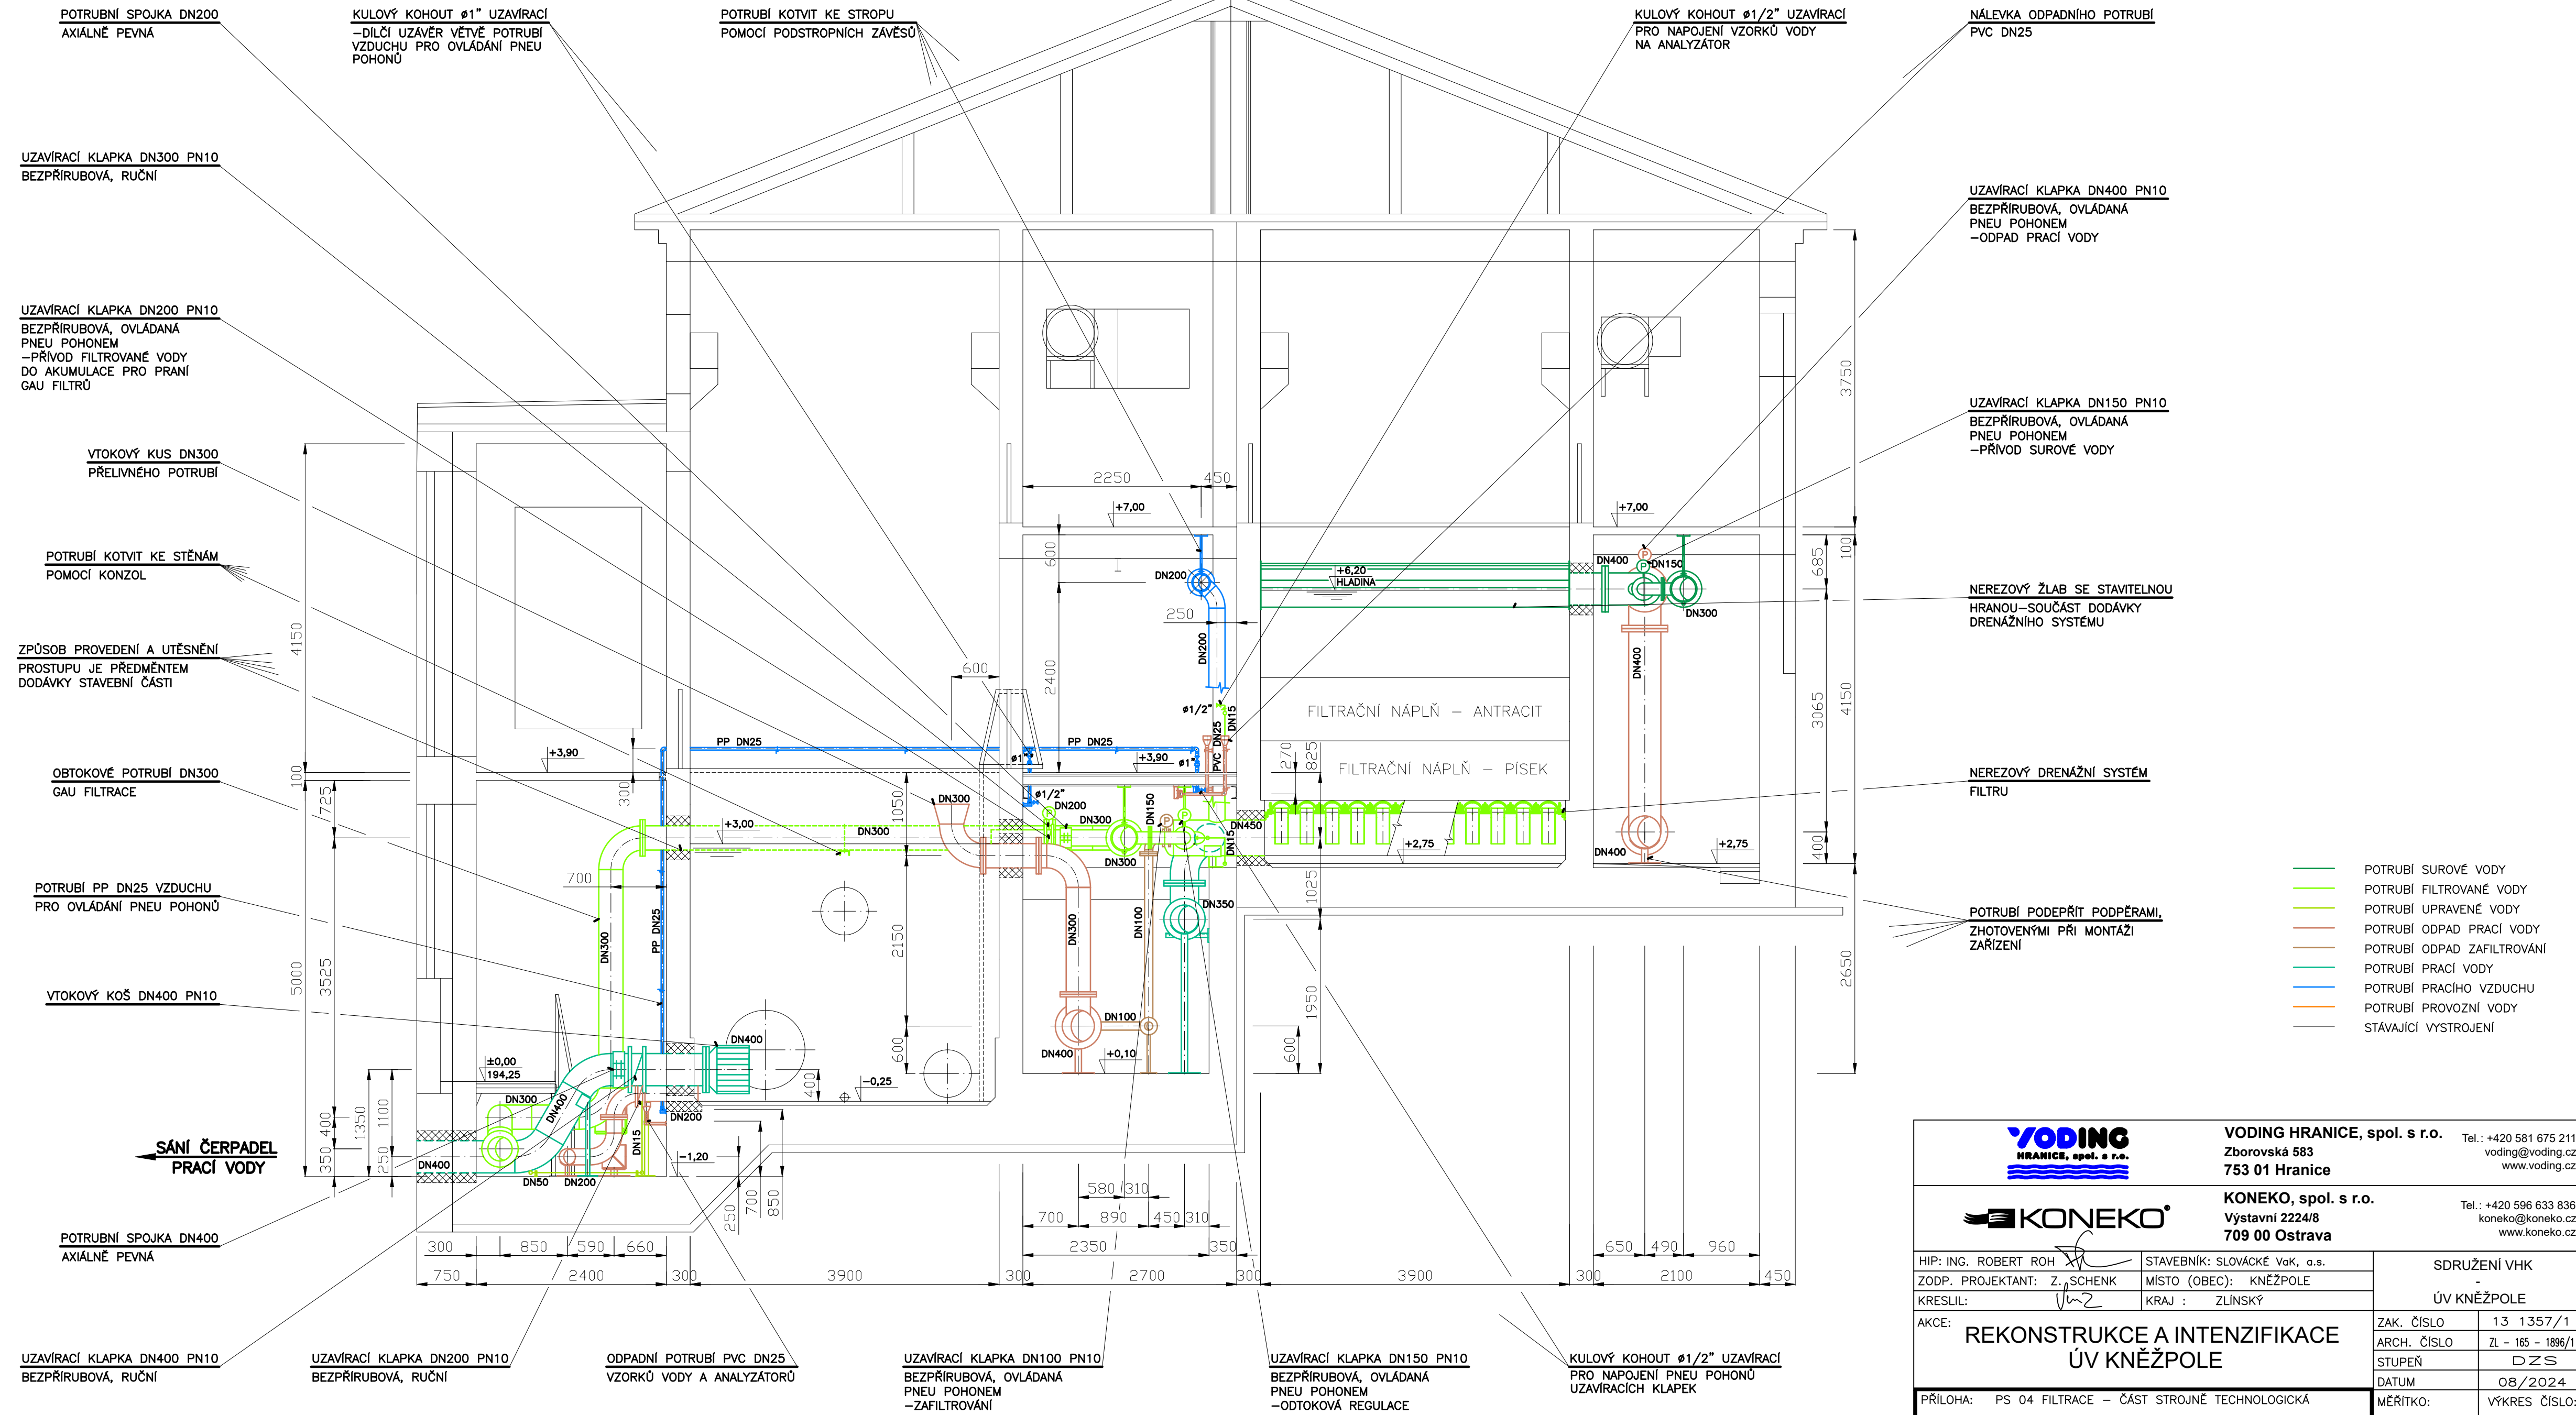

YODING HRANICE, spol. s r.o.		VODING HRANICE, spol. s r.o. Zborovská 583 753 01 Hranice		Tel.: +420 581 675 211 voding@voding.cz www.voding.cz	
KONEKO		KONEKO, spol. s r.o. Výstavní 2224/8 709 00 Ostrava		Tel.: +420 596 633 836 koneko@koneko.cz www.koneko.cz	
HIP: ING. ROBERT ROH		STAVEBNÍK: SLOVÁCKÉ VaK, a.s.		SDRUŽENÍ VHK	
ZODP. PROJEKTANT: Z. SCHENK		MÍSTO (OBEC): KNĚŽPOLE		ÚV KNĚŽPOLE	
KRESLIL: J. Z.		KRAJ: ZLÍNSKÝ		ZAK. ČÍSLO 13 1357/1	
AKCE: REKONSTRUKCE A INTENZIFIKACE ÚV KNĚŽPOLE		ARCH. ČÍSLO ZL - 165 - 1896/1		STUPEŇ D Z S	
		DATUM 08/2024		VÝKRES ČÍSLO: D.2.1.4.13	
PŘÍLOHA: PS 04 FILTRACE - ČÁST STROJNĚ TECHNOLOGICKÁ		MĚŘÍTKO: 1:50			
ŘEZ I-I, ŘEZ J-J					