


AKUMULACE - ŘEZ B-B

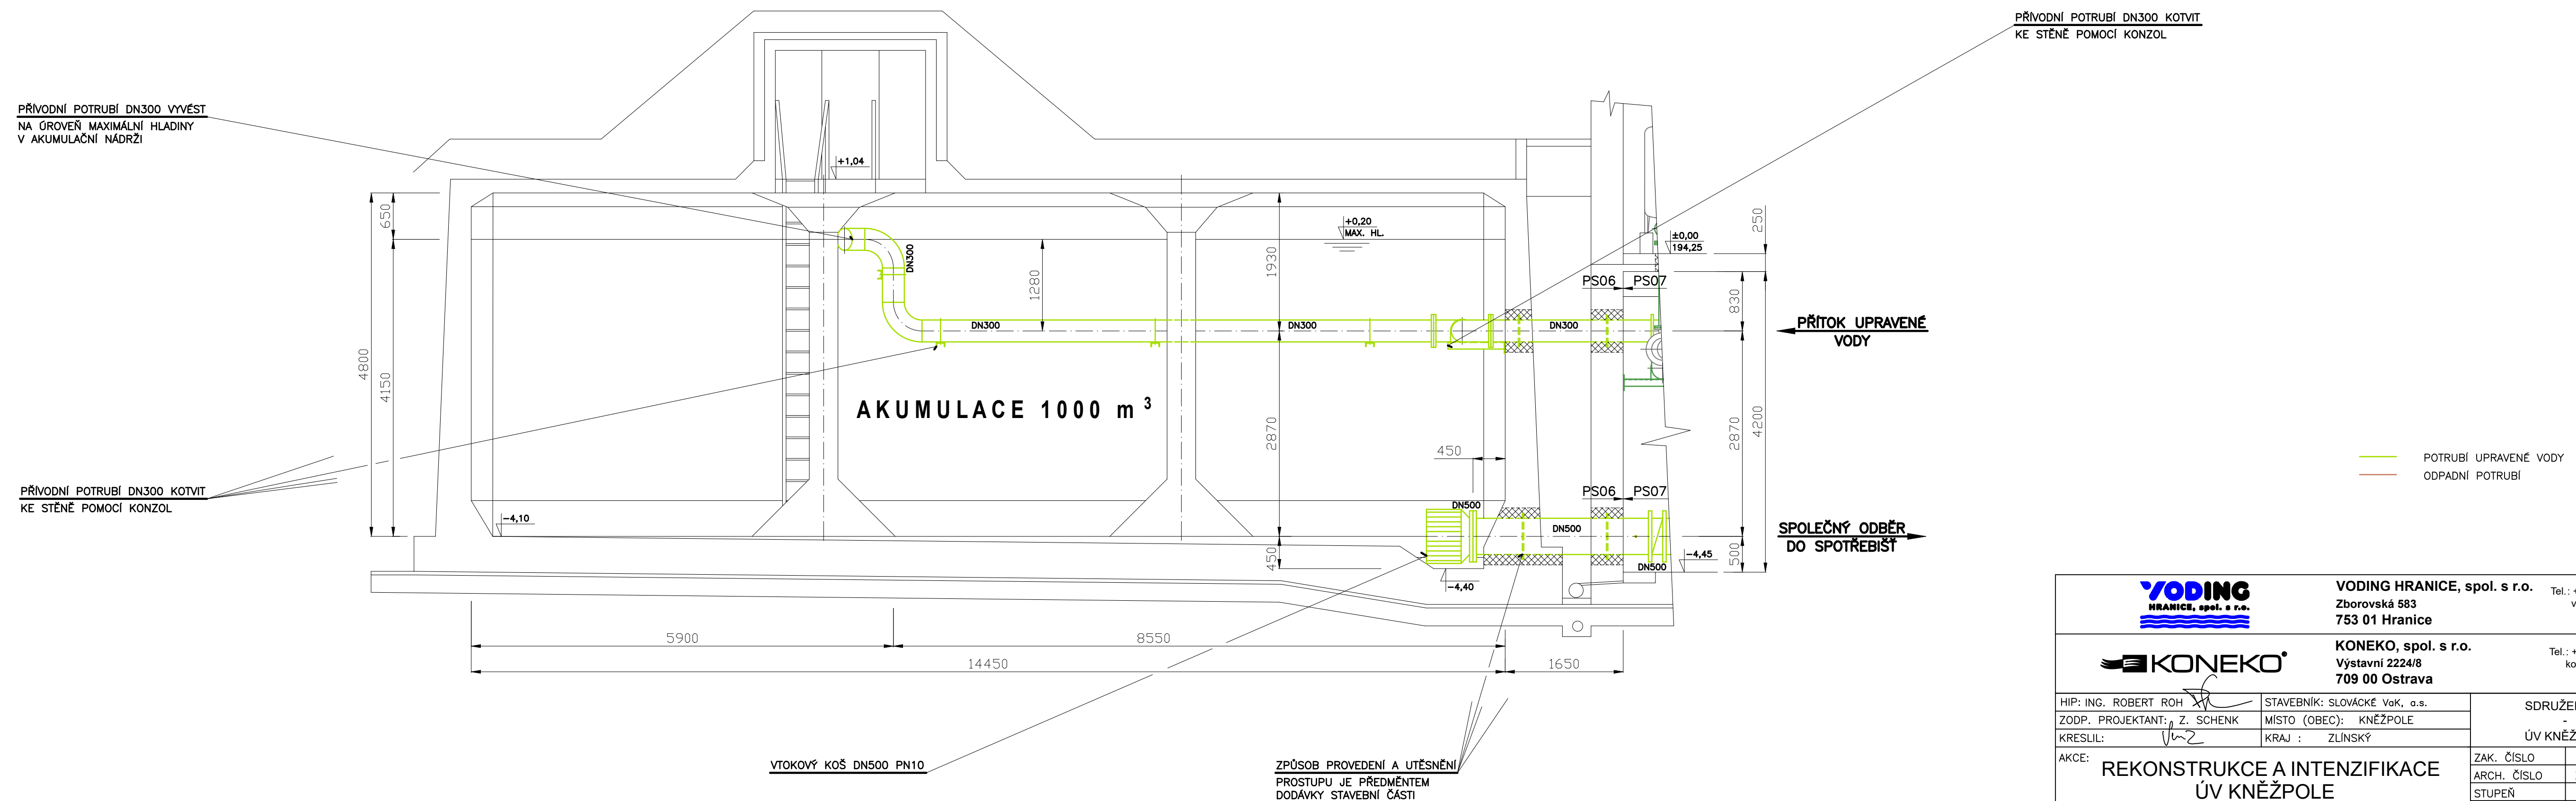

 YODING HRANICE, spol. s r.o. 	VODING HRANICE, spol. s r.o. Zborovská 583 753 01 Hranice	Tel.: +420 581 675 211 vdoding@voding.cz www.voding.cz
 KONEKO, spol. s r.o. Vytávní 2224/s 709 00 Ostrava		Tel.: +420 596 633 836 koneko@koneko.cz www.koneko.cz

HIP: ING. ROBERT ROH ZODP. PROJEKTANT: Z. SCHENK KRESLIL: <i>hmz</i> AKCE:	STAVEBNÍK: SLOVÁCKÉ Vlk, a.s. MÍSTO (OBEC): KNĚŽPOLE KRAJ: ZLINSKÝ	SDRUŽENÍ VHK ÚV KNĚŽPOLE
REKONSTRUKCE A INTENZIFIKACE ÚV KNĚŽPOLE		ZAK. ČÍSLO 13 1357/1 ARCH. ČÍSLO ZL - 165 - 1896/I STUPEŇ D Z S DATUM 08/2024
PŘÍLOHA: PS 06 AKUMULACE – ČÁST STROJNÉ TECHNOLOGICKÁ <div style="text-align: center; font-size: 1.2em; font-weight: bold; margin-top: 10px;"> ŘEZ B-B </div>		MĚŘÍTKO: 1:50 VÝKRES ČÍSLO: D.2.1.6.4

		YODING HRANICE, spol. s r.o. Zborovská 583 753 01 Hranice		Tel.: +420 581 675 211 yoding@yoding.cz www.yoding.cz
		KONEKO, spol. s r.o. Vytavární 224/8 709 00 Ostrava		Tel.: +420 596 633 836 koneko@koneko.cz www.koneko.cz
HIP: ING. ROBERT ROH ZODP. PROJEKTANT: Z. SCHENK KRESLIL: <i>hmz</i>		STAVEBNÍK: SLOVÁČEK Vlk, a.s. MÍSTO (OBEC): KNĚŽPOLE KRAJ: ZLINSKÝ		SDRUŽENÍ VHK ÚV KNĚŽPOLE ZAK. ČÍSLO 13 1357/1 ARCH. ČÍSLO ZL - 165 - 1896/1 STUPEŇ D Z S DATUM 08/2024
AKCE: REKONSTRUKCE A INTENZIFIKACE ÚV KNĚŽPOLE		MĚŘÍTKO: 1:50 VÝKRES ČÍSLO: D.2.1.6.4		
PRÍLOHA: PS 06 AKUMULACE – ČÁST STROJNÉ TECHNOLOGICKÁ ŘEZ B-B				