


ÚPRAVNA VODY KNĚŽPOLE

PŮDORYS 2.PATRA 1:50

FILTRACE,KALOVÉ HOSPODÁŘSTVÍ

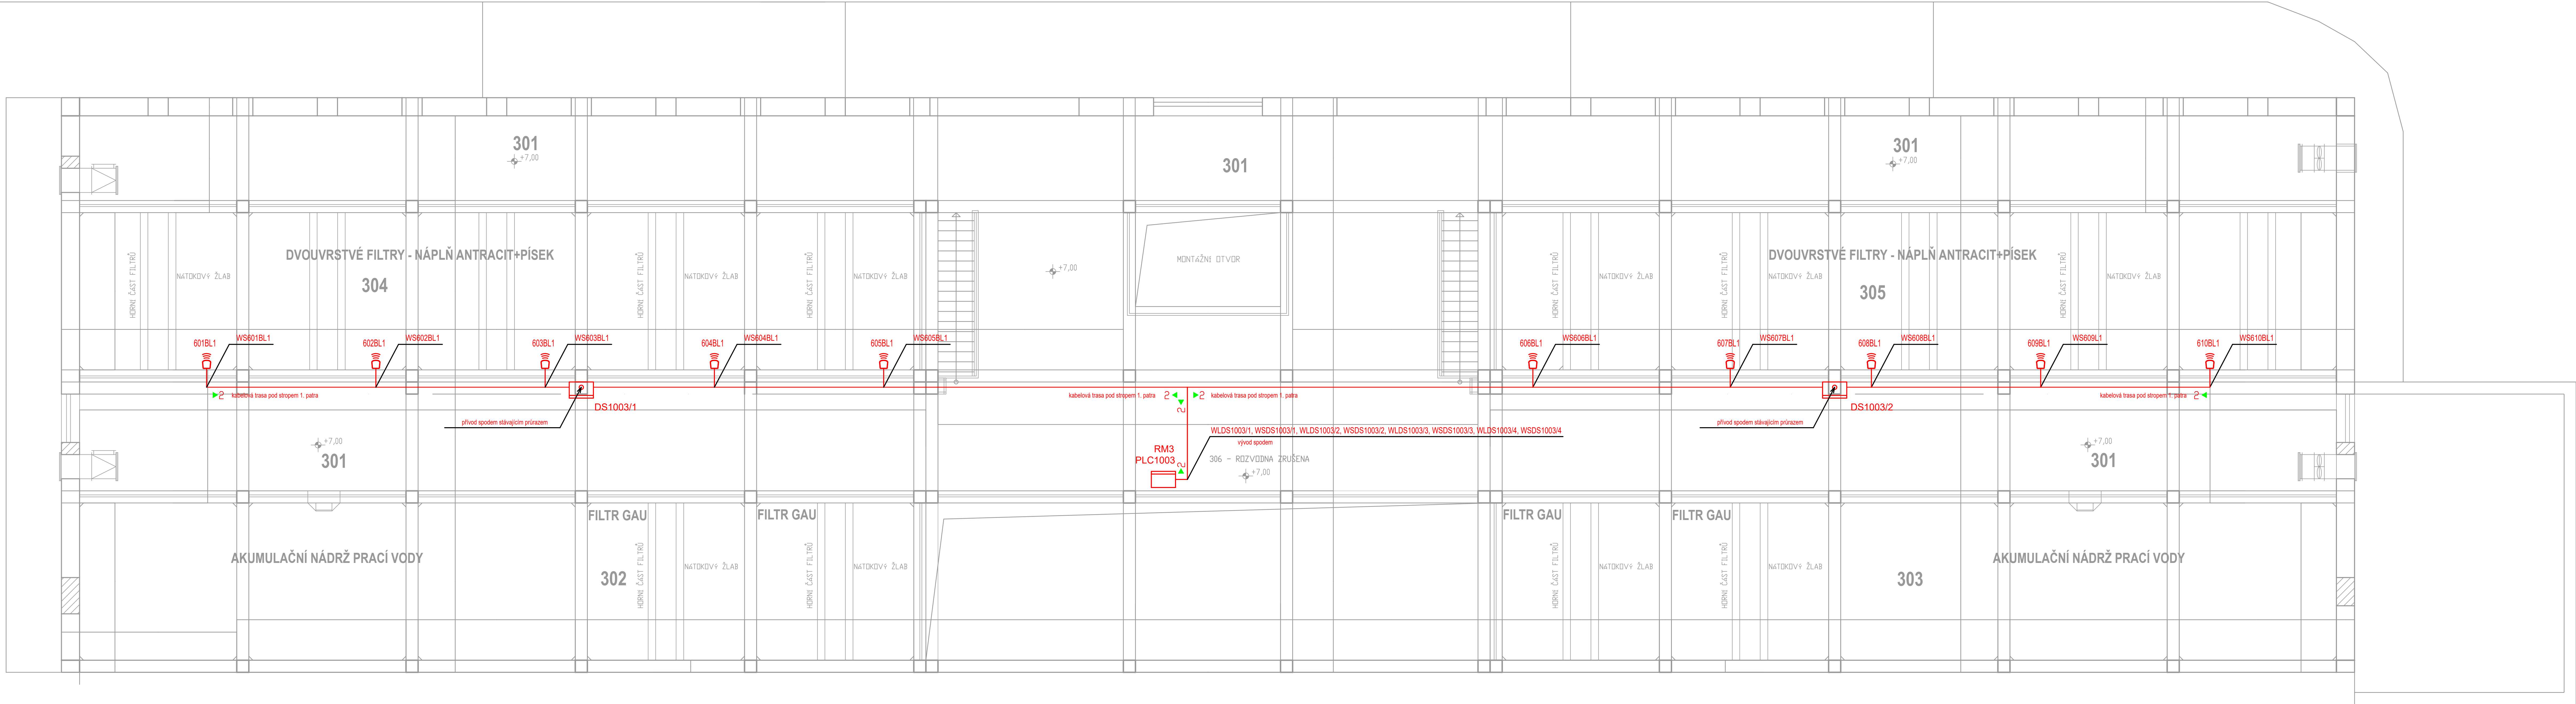

LEGENDA ZNAČEK

- 1 2x kabelový dráždník rožnerezový 60x300
- 2 2x kabelový dráždník rožnerezový 60x60
- 3 1x kabelový dráždník rožnerezový 60x60

Rozvodná soustava: 1+NPE stř. 50 Hz, 230V/ITN-S  
Ochrana před úrazem elektrickým proudem:  
- automatickým odpojením od zdroje  
- doplňková ochrana - proudovým chráničem  
- napětím SELV (okruhy MaR a ASR)

<b>YODING</b> HRANICE, spol. s r.o. 753 01 Hranice		VODING HRANICE, spol. s r.o. Zborovská 883 753 01 Hranice Tel.: +420 581 675 211 voding@voding.cz www.voding.cz	
Tuto část dokumentace zpracovali: pod č. 1048		<b>KONEKO</b> KONEKO, spol. s r.o. Výstavní 224/8 709 00 Ostrava Tel.: +420 598 833 836 koneko@koneko.cz www.koneko.cz	
HIP: ING. ROBERT ROH		STAVEBNÍK: SLOVÁCKÉ VSK, a.s.	
ZODP. PROJEKTANTING: Z. ŠINDLER		MÍSTO (OBEC): KNĚŽPOLE	
KRESLIL: <i>Tedla</i>		KRAJ: ŽLÍNSKÝ	
AKCE: REKONSTRUKCE A INTENZIFIKACE ÚV KNĚŽPOLE		SDRUŽENÍ VHK ÚV KNĚŽPOLE	
PŘÍLOHA: PS 10 - MĚŘENÍ A REGULACE DISPOZICE FILTRACE 2. PATRO		ZAK. ČÍSLO	13-1357/1
		ARCH. ČÍSLO	ŽL-105-108/1
		STUPEŇ	DZS
		DATUM	08/22/2024
		MĚŘITKO:	VHKES ČÍSLO:
		1 : 50	D.2.2.3.5