


FILTRACE - ŘEZ E-E

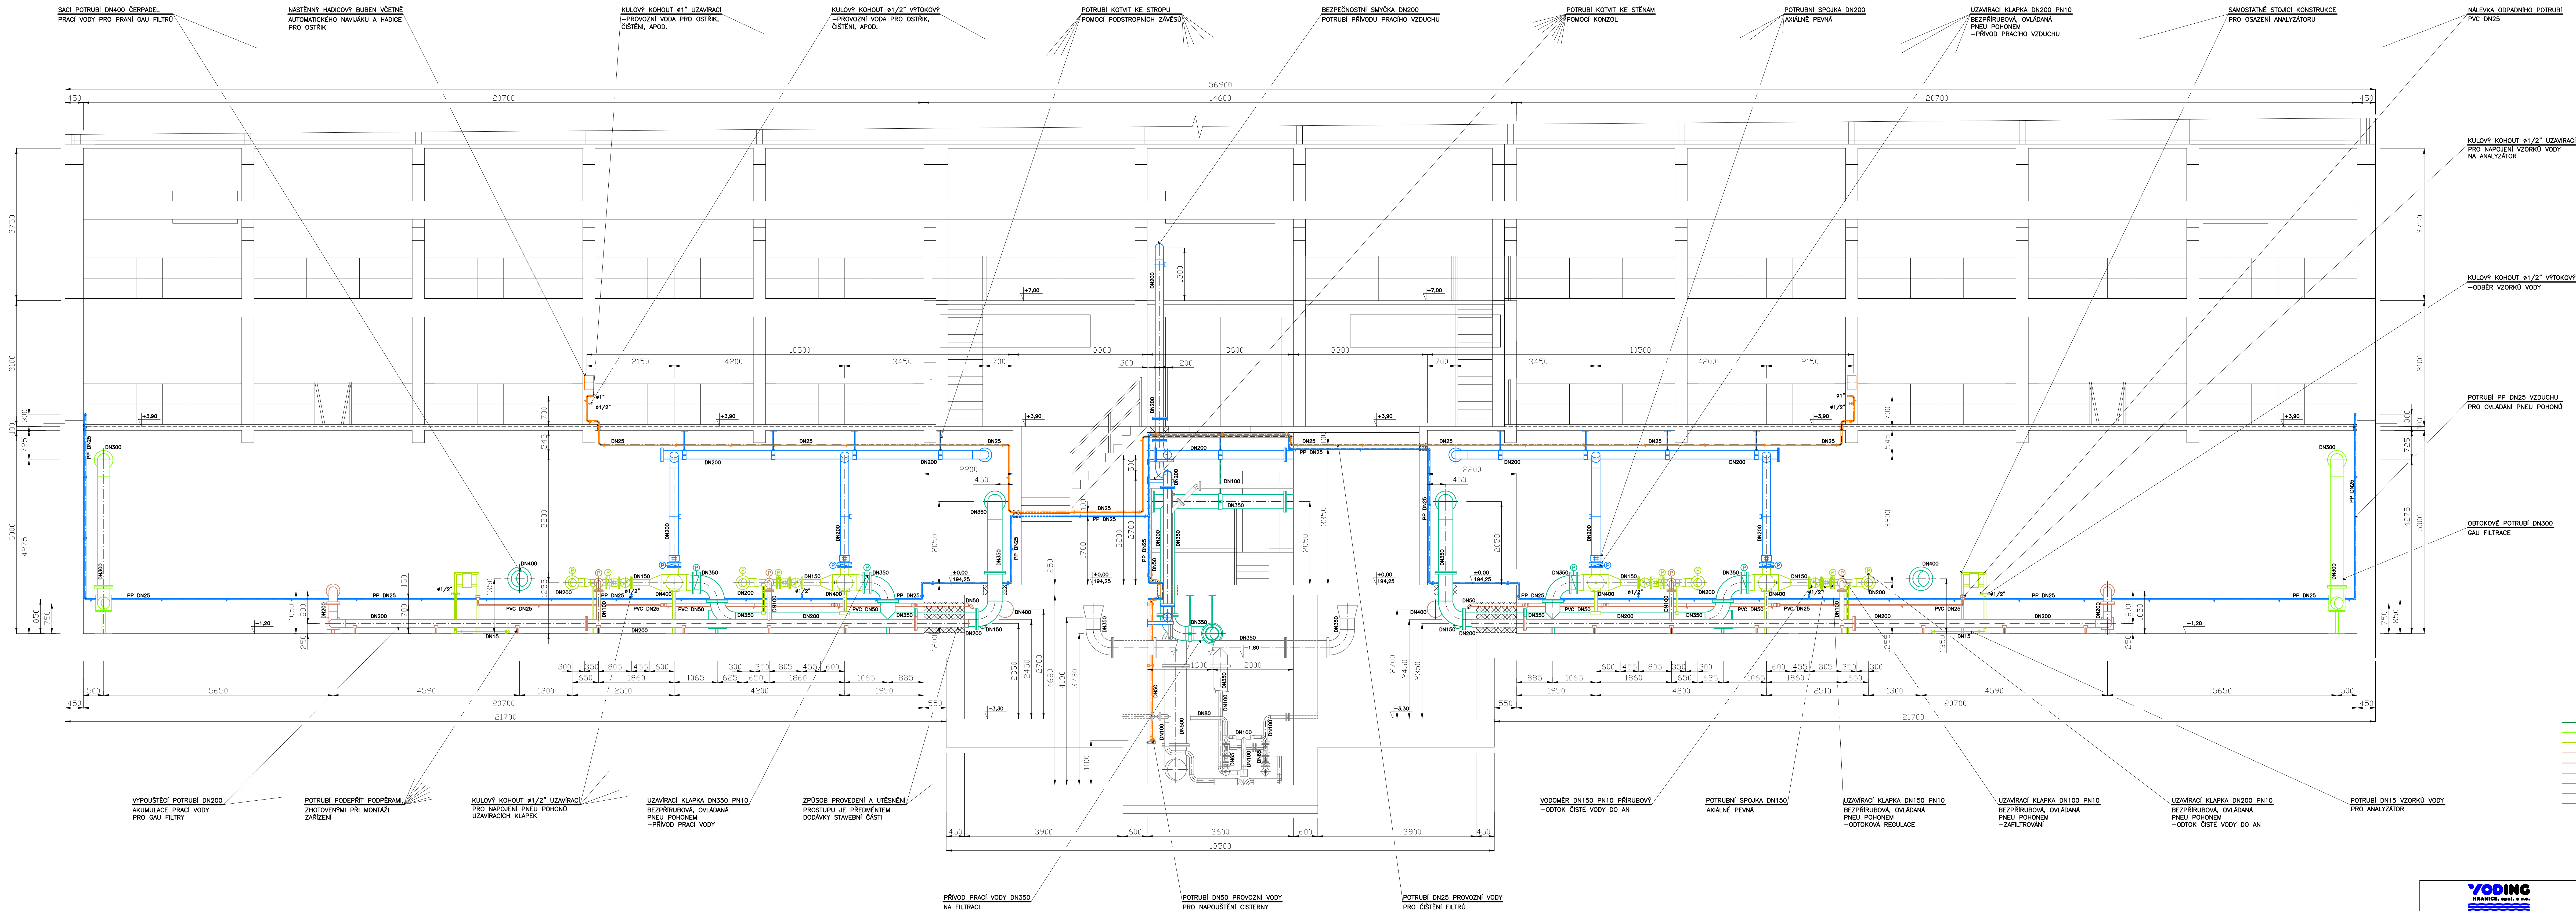

 YODING HRANICE, spol. s r.o.		YODING HRANICE, spol. s r.o. Zborovská 583 753 01 Hranice		Tel.: +420 581 675 211 voding@voding.cz www.voding.cz	
 KONEKO		KONEKO, spol. s r.o. Výstavni 2224/6 709 00 Ostrava		Tel.: +420 596 633 836 koneko@koneko.cz www.koneko.cz	
HP: ING. ROBERT ROH		STAVEBNÍK: SLOVÁCKÉ VAK, a.s.		SDRUŽENÍ VHČ ÚV KNĚŽPOLE	
ZODP. PROJEKTANT: L. SCHENK		MÍSTO (OBEC): KNĚŽPOLE			
KRESLIL: K-2		KRAJ: Zlínský			
AKCE:					
REKONSTRUKCE A INTENZIFIKACE ÚV KNĚŽPOLE					
PRÍLOHA: PS 04 FILTRACE – ČASŤ STROJNÉ TECHNOLOGICKÁ					
ŘEZ E-E					
				1:50	D.2.1.4.10