


FILTRACE - ŘEZ D-D

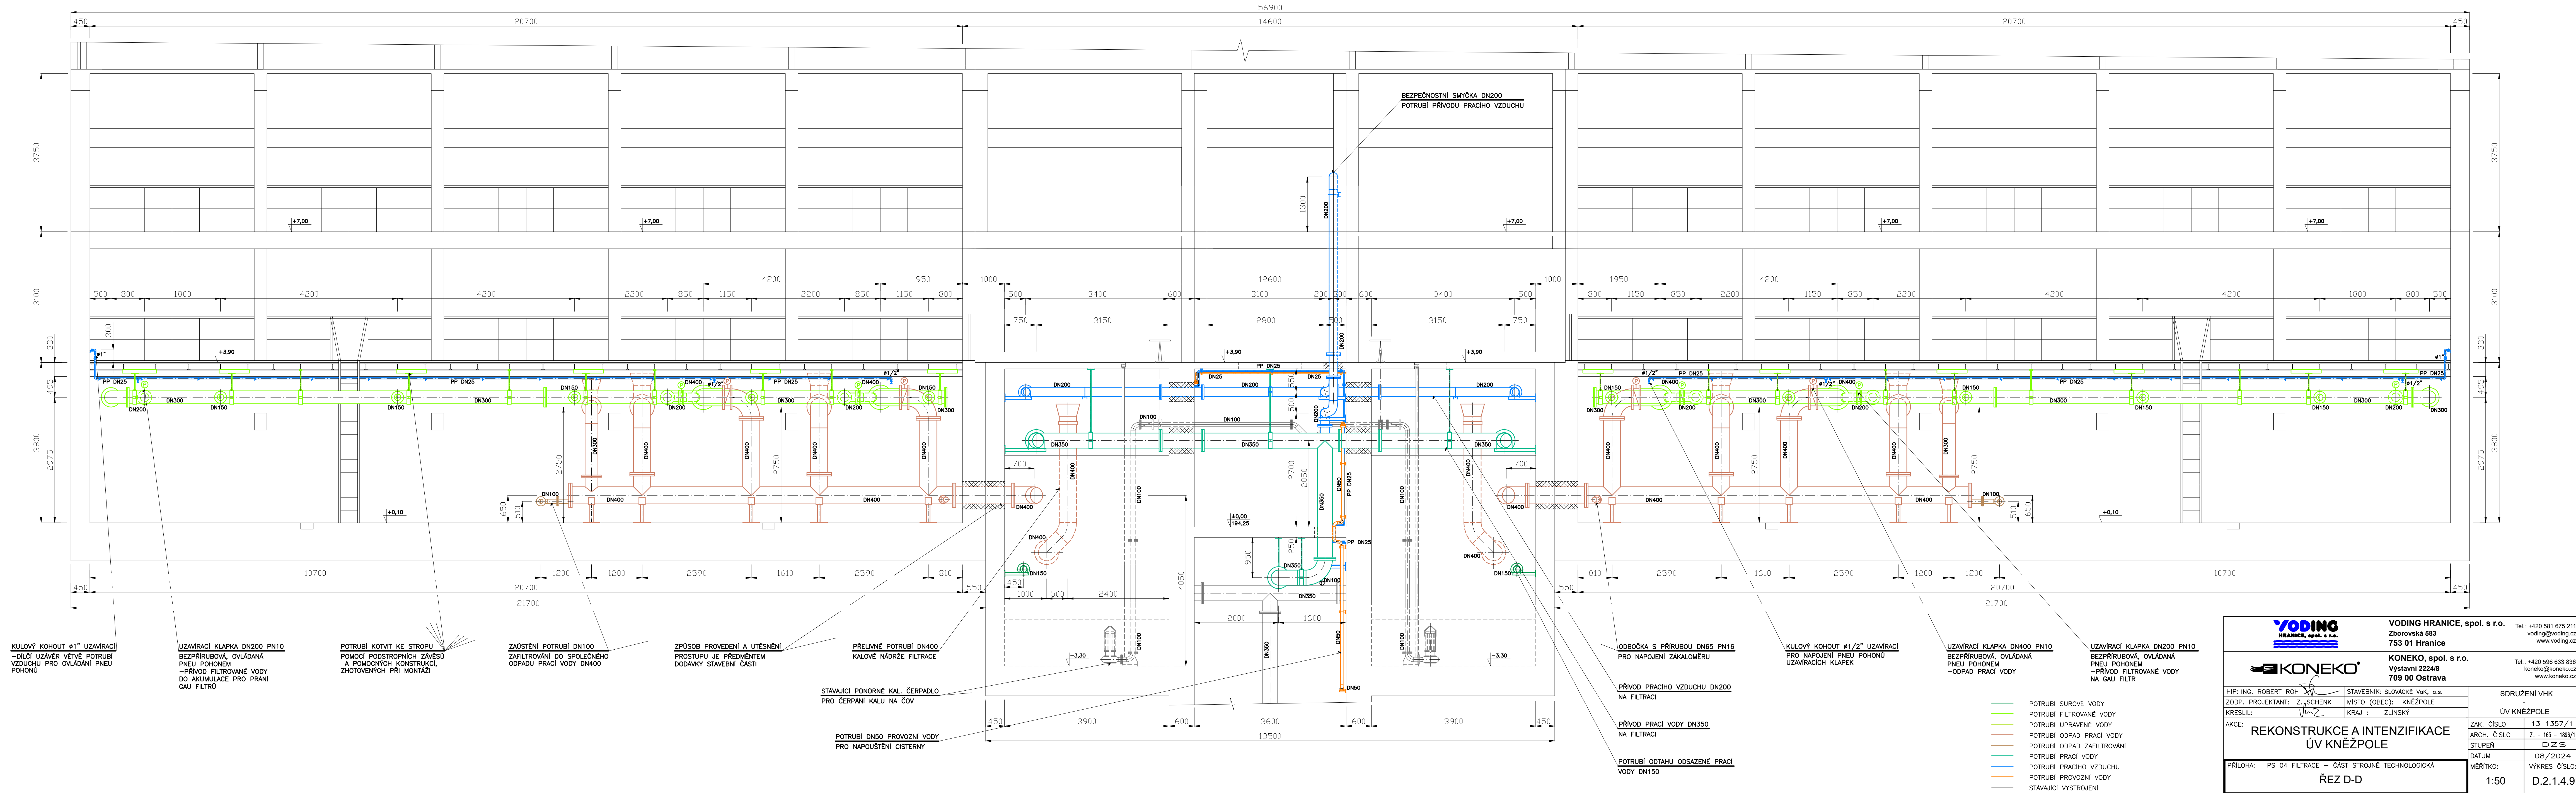



YODING
HRANICE, spol. s r.o.

VODING HRANICE, spol. s r.o.
Zborovská 583
753 01 Hranice
Tel.: +420 581 675 211
voding@voding.cz
www.voding.cz



KONEKO

KONEKO, spol. s r.o.
Výstavní 2224/8
709 00 Ostrava
Tel.: +420 596 633 836
koneko@koneko.cz
www.koneko.cz

HIP: ING. ROBERT ROH	STAVEBNÍK: SLOVÁCKÉ VáK, a.s.	SDRUŽENÍ VHK
ZODP. PROJEKTANT: Z. SCHENK	MÍSTO (OBEC): KNĚŽPOLE	ÚV KNĚŽPOLE
KRESLIL: J. Z.	KRAJ: ZLÍNSKÝ	
AKCE: REKONSTRUKCE A INTENZIFIKACE ÚV KNĚŽPOLE	ZAK. ČÍSLO: 13 1357/1	
	ARCH. ČÍSLO: ZL - 165 - 1896/1	
	STUPEŇ: D Z S	
	DATUM: 08/2024	
PŘÍLOHA: PS 04 FILTRACE – ČÁST STROJNĚ TECHNOLOGICKÁ	MĚŘÍTKO: 1:50	VÝKRES ČÍSLO: D.2.1.4.9
ŘEZ D-D		