
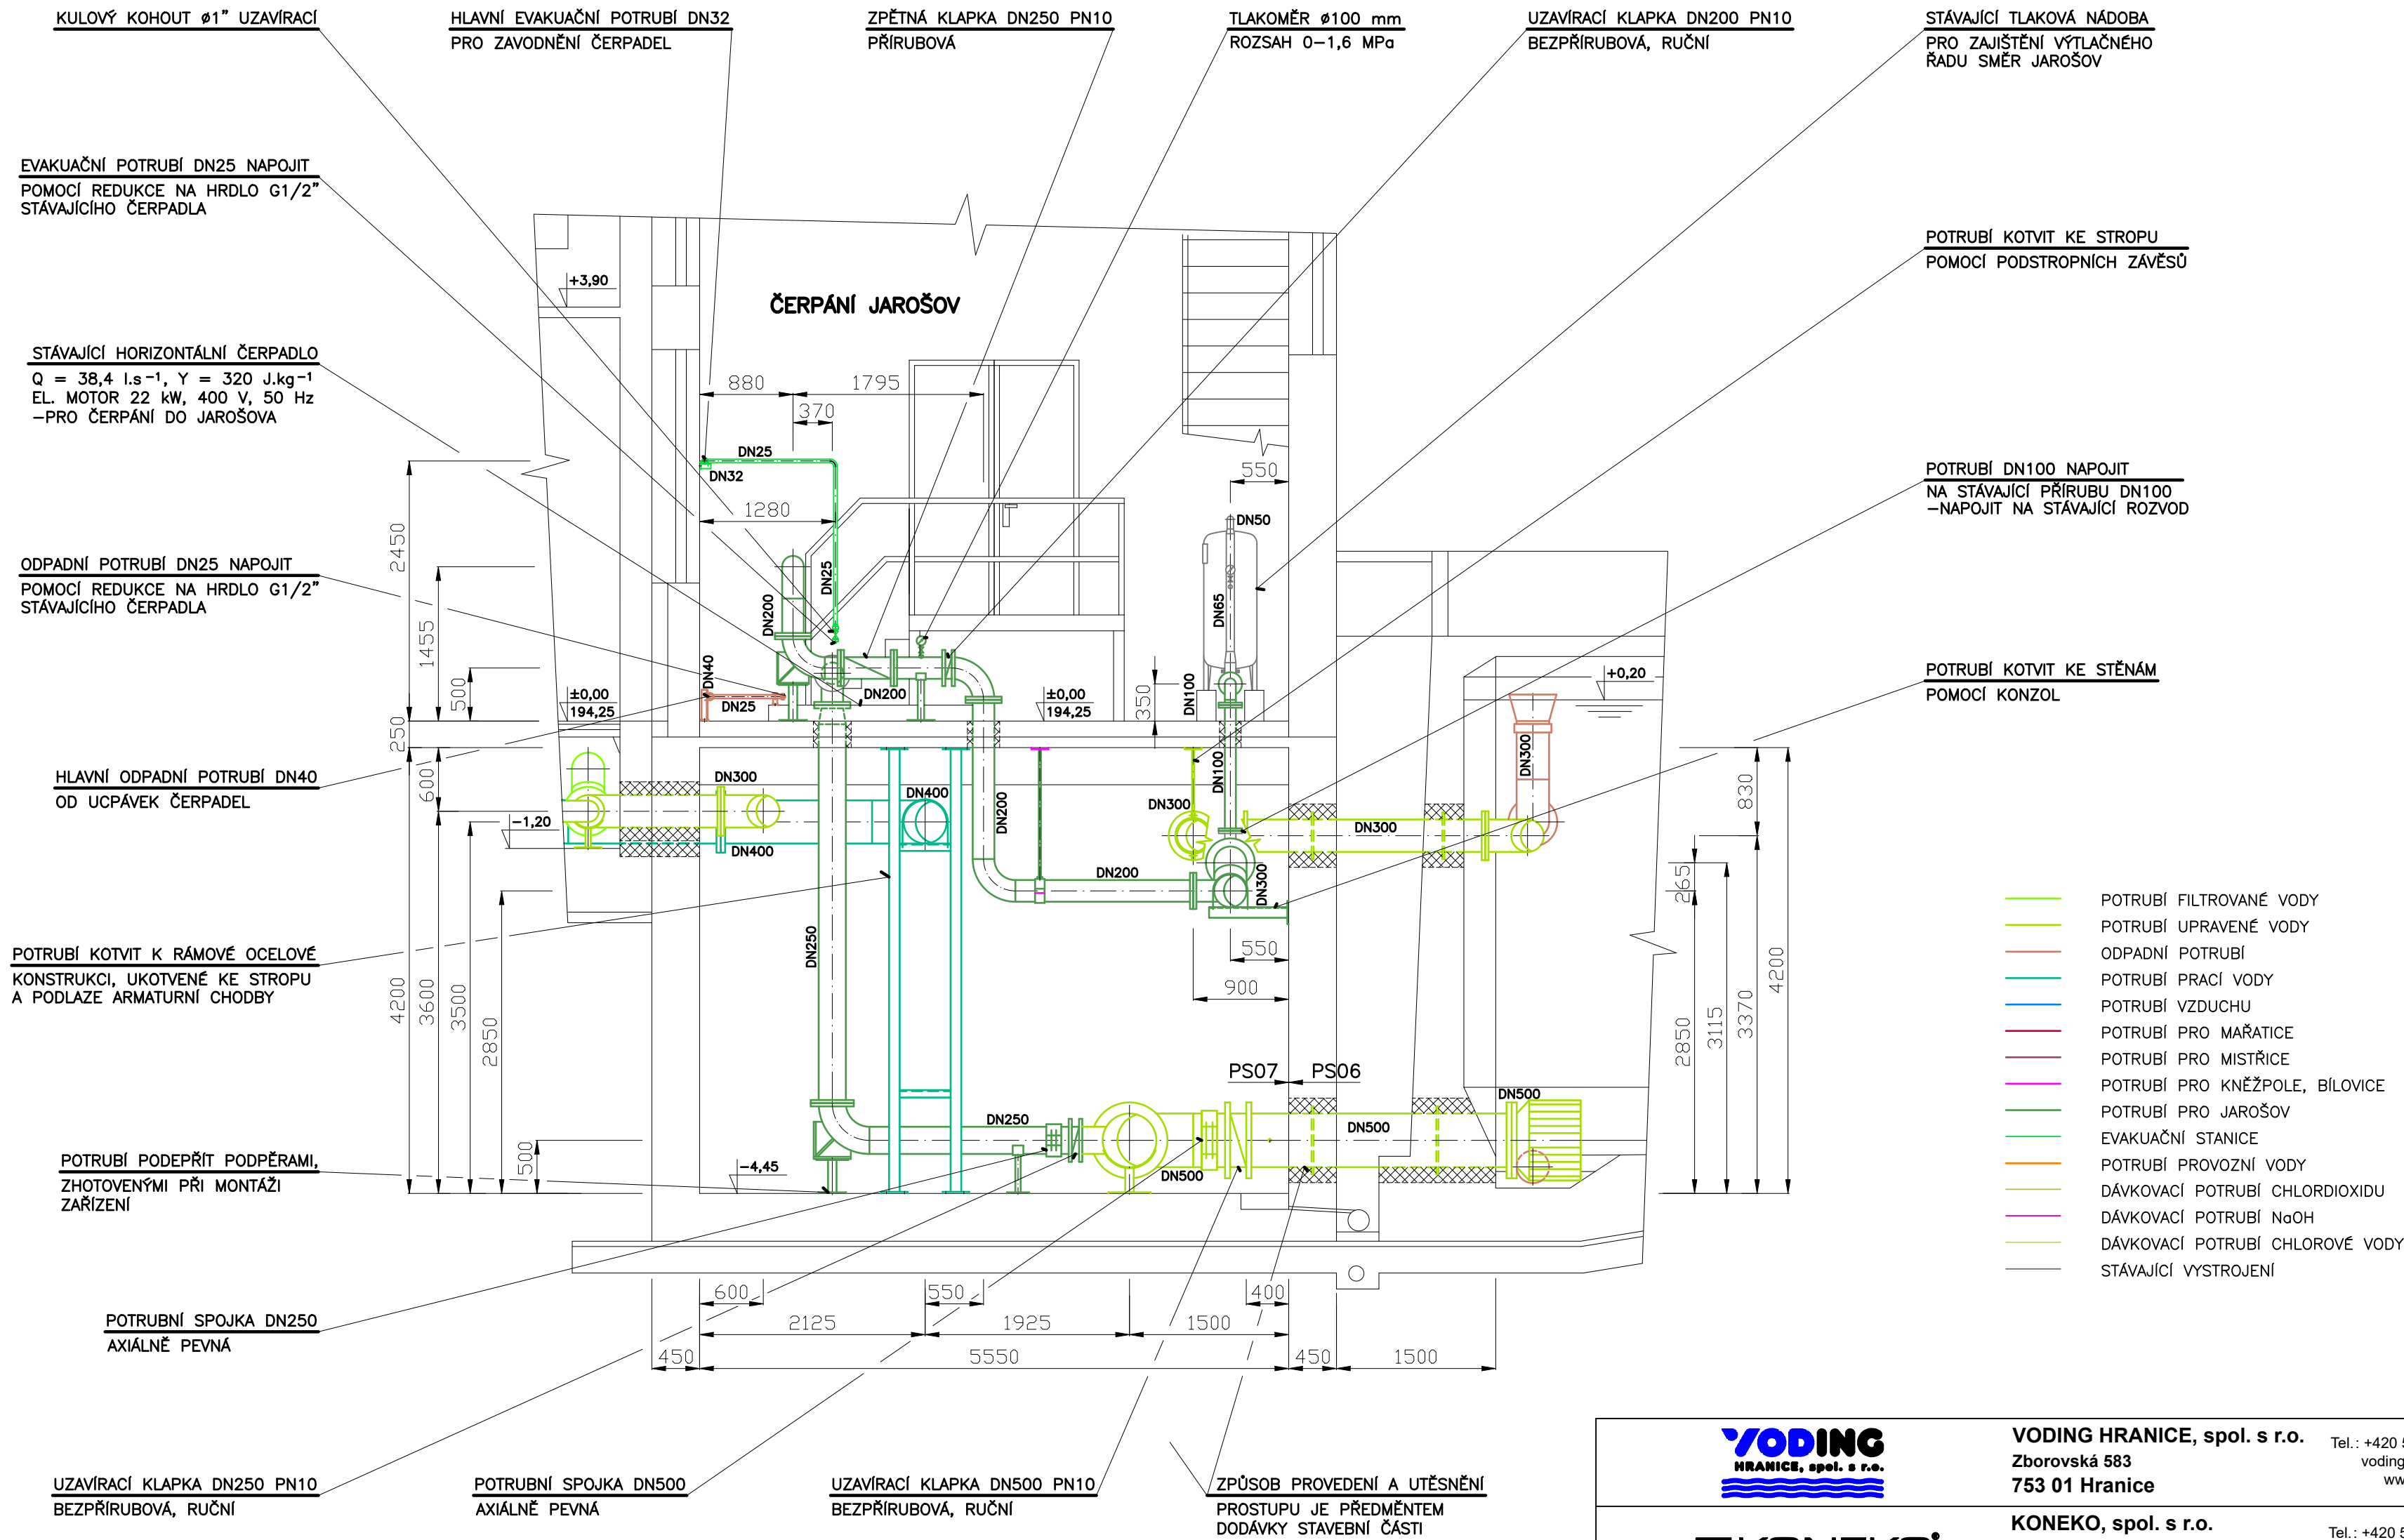


PROVOZNÍ BUDOVA - ŘEZ G-G

ŘEZ H-H

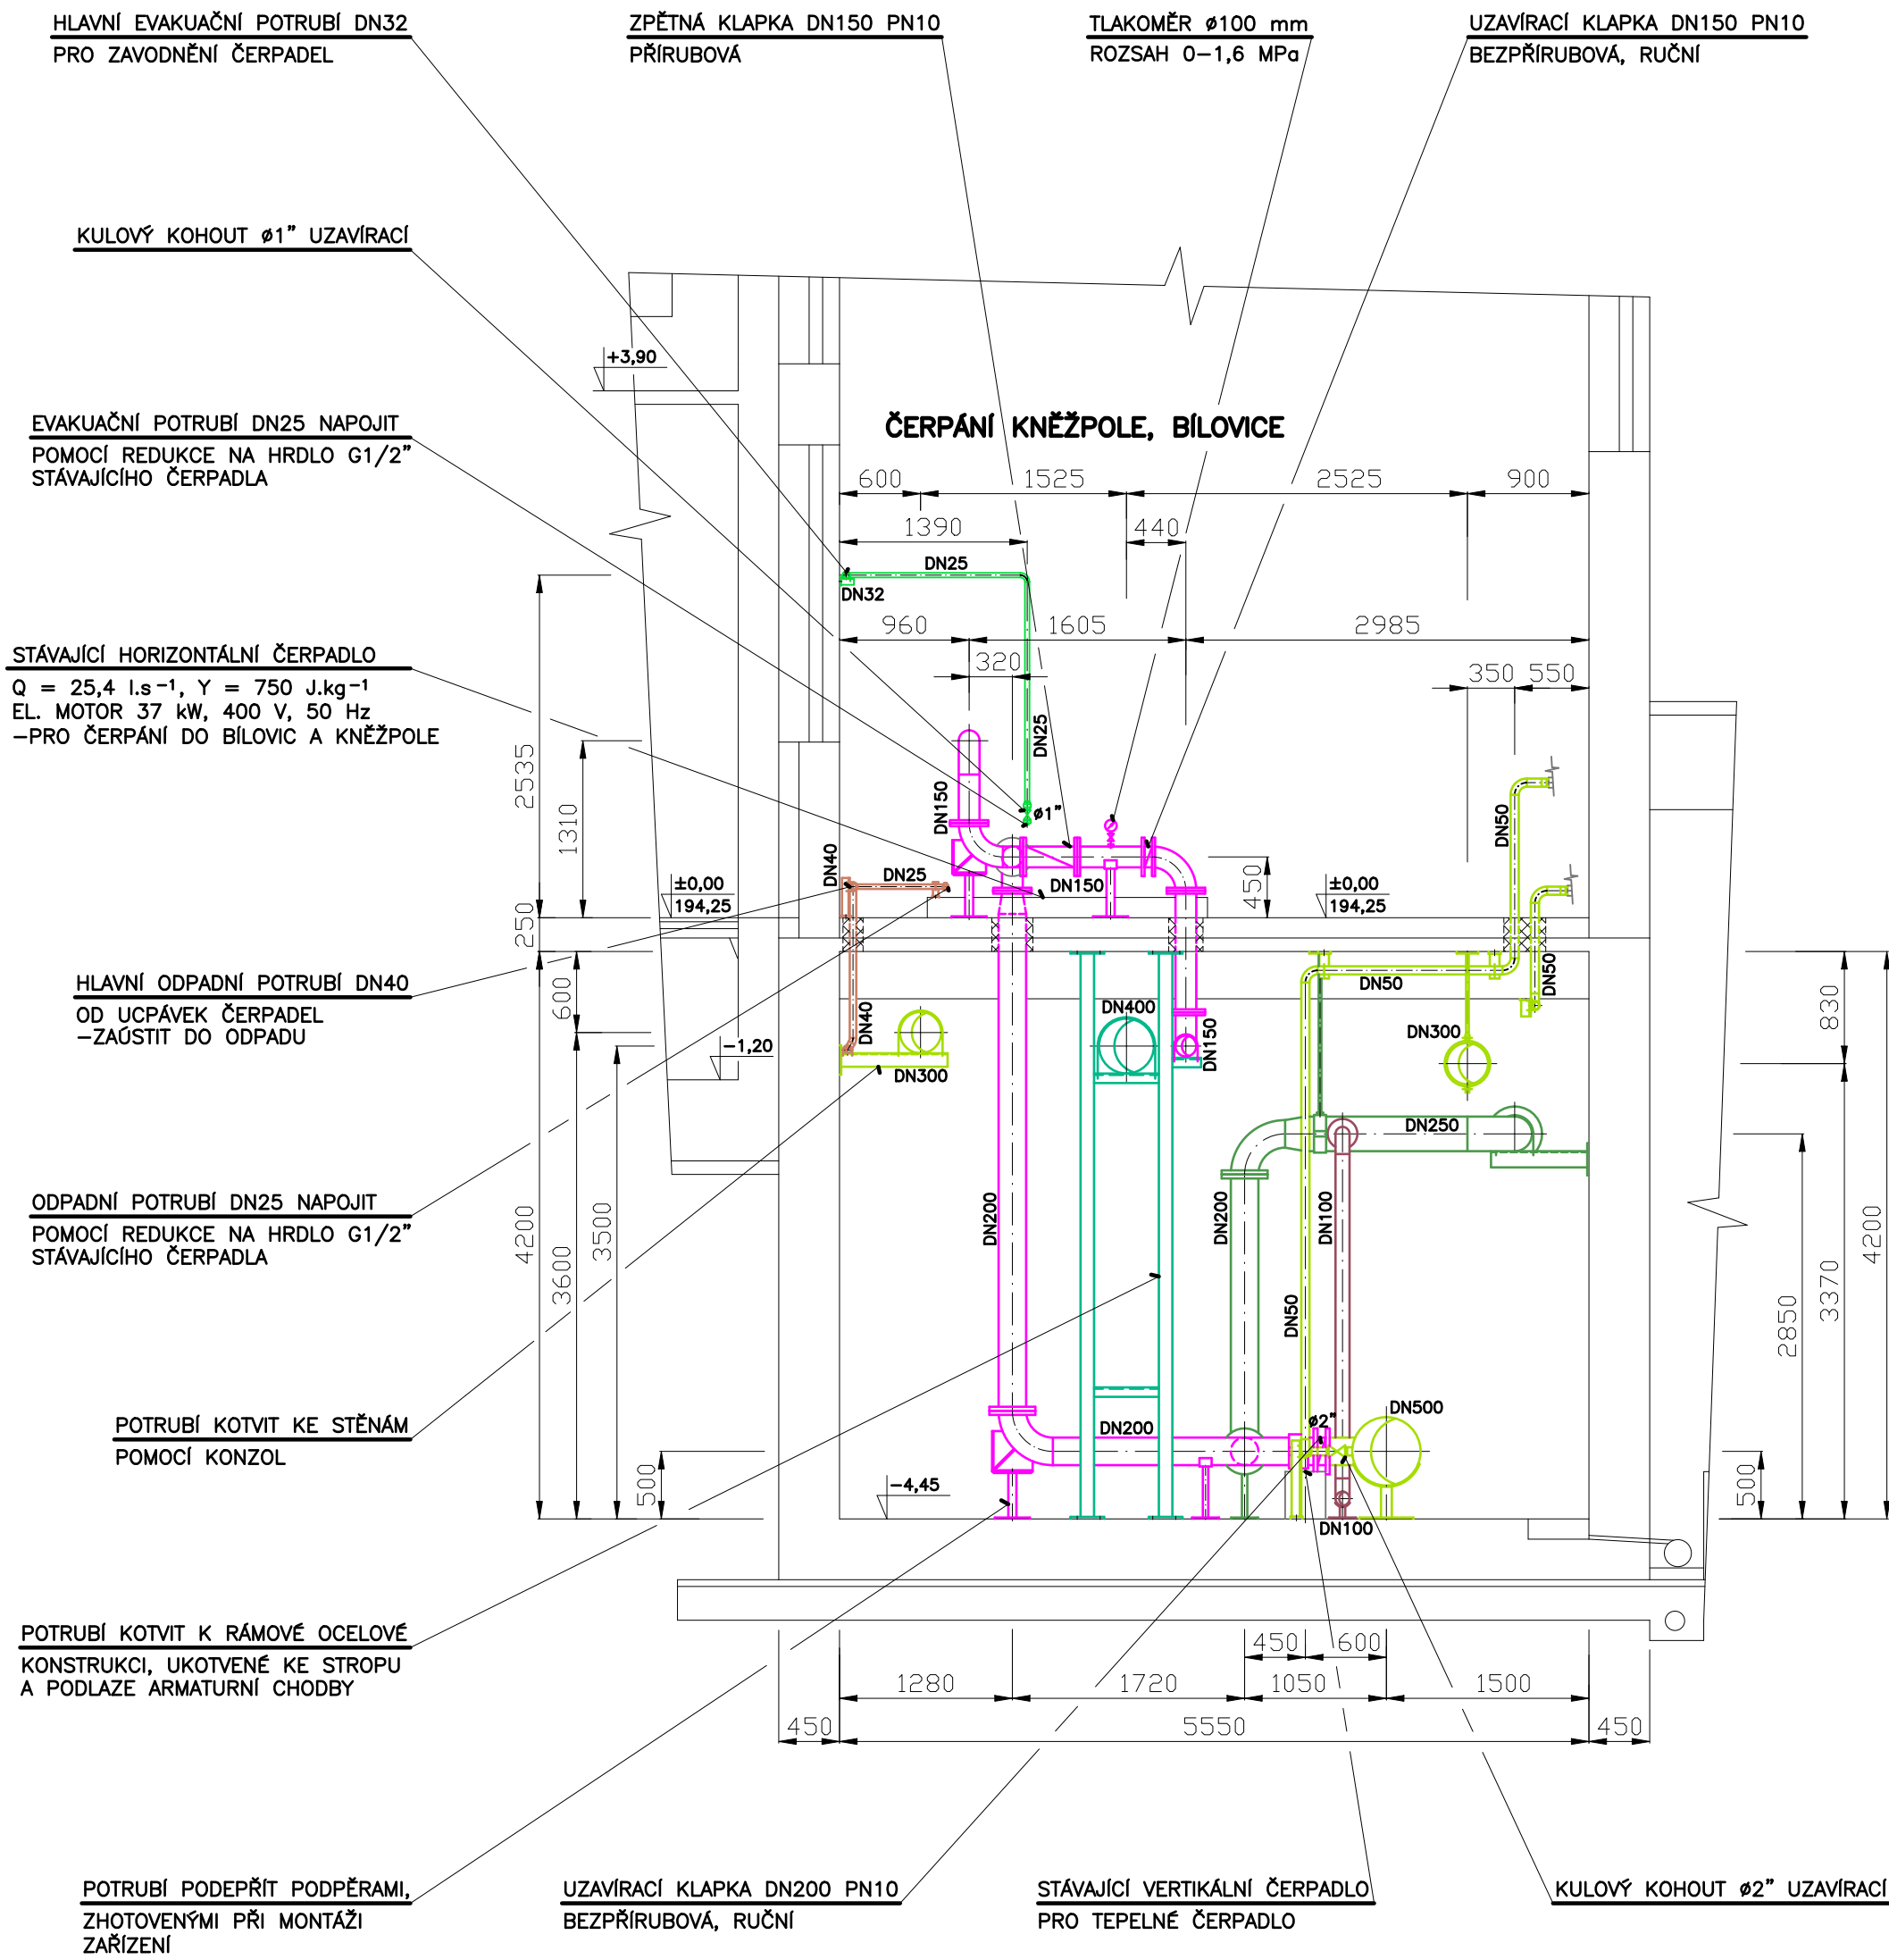

VODING HRANICE, spol. s r.o.		VODING HRANICE, spol. s r.o. Zborovská 583 753 01 Hranice Tel.: +420 581 675 211 voding@voding.cz www.voding.cz	
KONEKO		KONEKO, spol. s r.o. Výstavní 2224/8 709 00 Ostrava Tel.: +420 596 633 836 koneko@koneko.cz www.koneko.cz	
HIP: ING. ROBERT ROH	STAVEBNÍK: SLOVÁCKÉ VaK, a.s.	SDRUŽENÍ VHk ÚV KNĚŽPOLE	
ZODP. PROJEKTANT: Z. SCHENK	MÍSTO (OBEC): KNĚŽPOLE		
KRESLIL:	KRAJ: ZLÍNSKÝ	ZAK. ČÍSLO	13 1357/1
AKCE: REKONSTRUKCE A INTENZIFIKACE ÚV KNĚŽPOLE		ARCH. ČÍSLO	ZL - 165 - 1896/1
		STUPEŇ	DZS
PŘÍLOHA: PS 07 PROVOZNÍ BUDOVA - ČÁST STROJNÉ TECHNOLOGICKÁ ŘEZ G-G, ŘEZ H-H		DATUM	08/2024
		MĚŘÍTKO: 1:50	VÝKRES ČÍSLO: D.2.1.7.9