



PROVOZNÍ BUDOVA, AKUMULACE A STROJOVNA

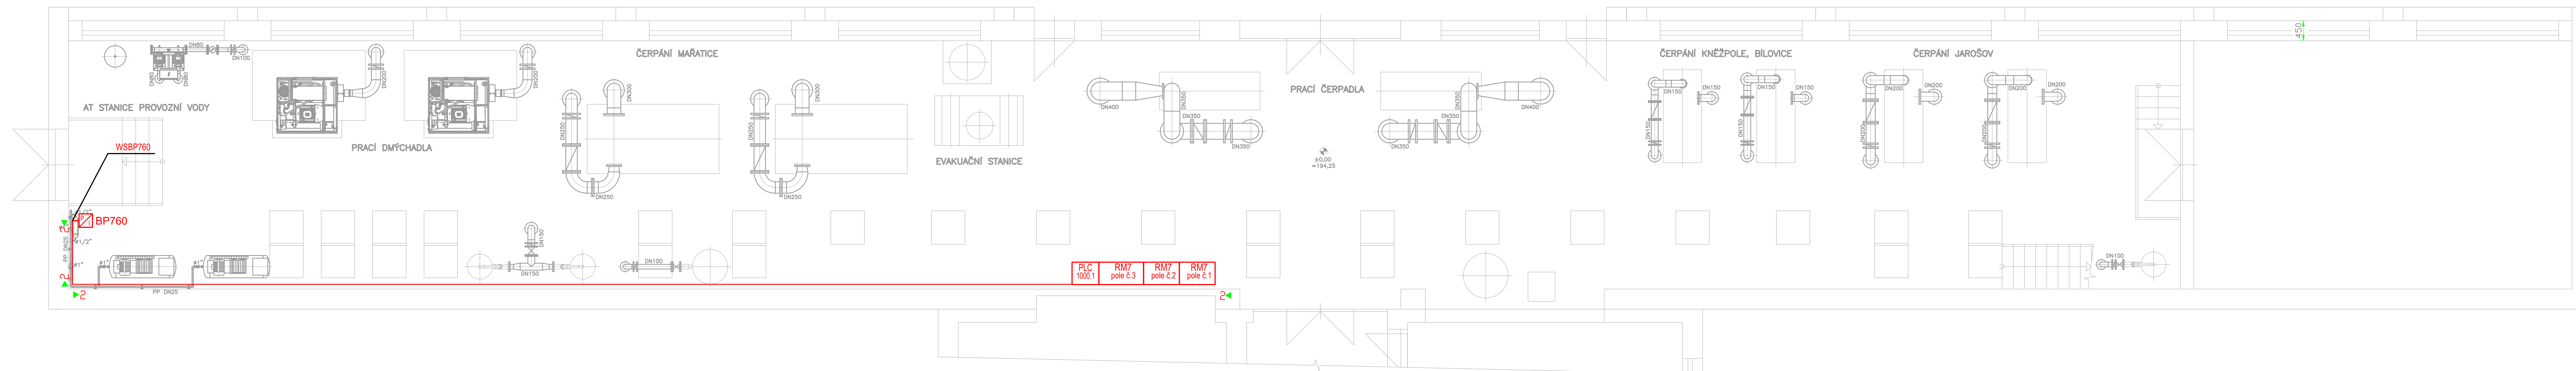

PROVOZNÍ BUDOVA, AKUMULACE A STROJOVNA

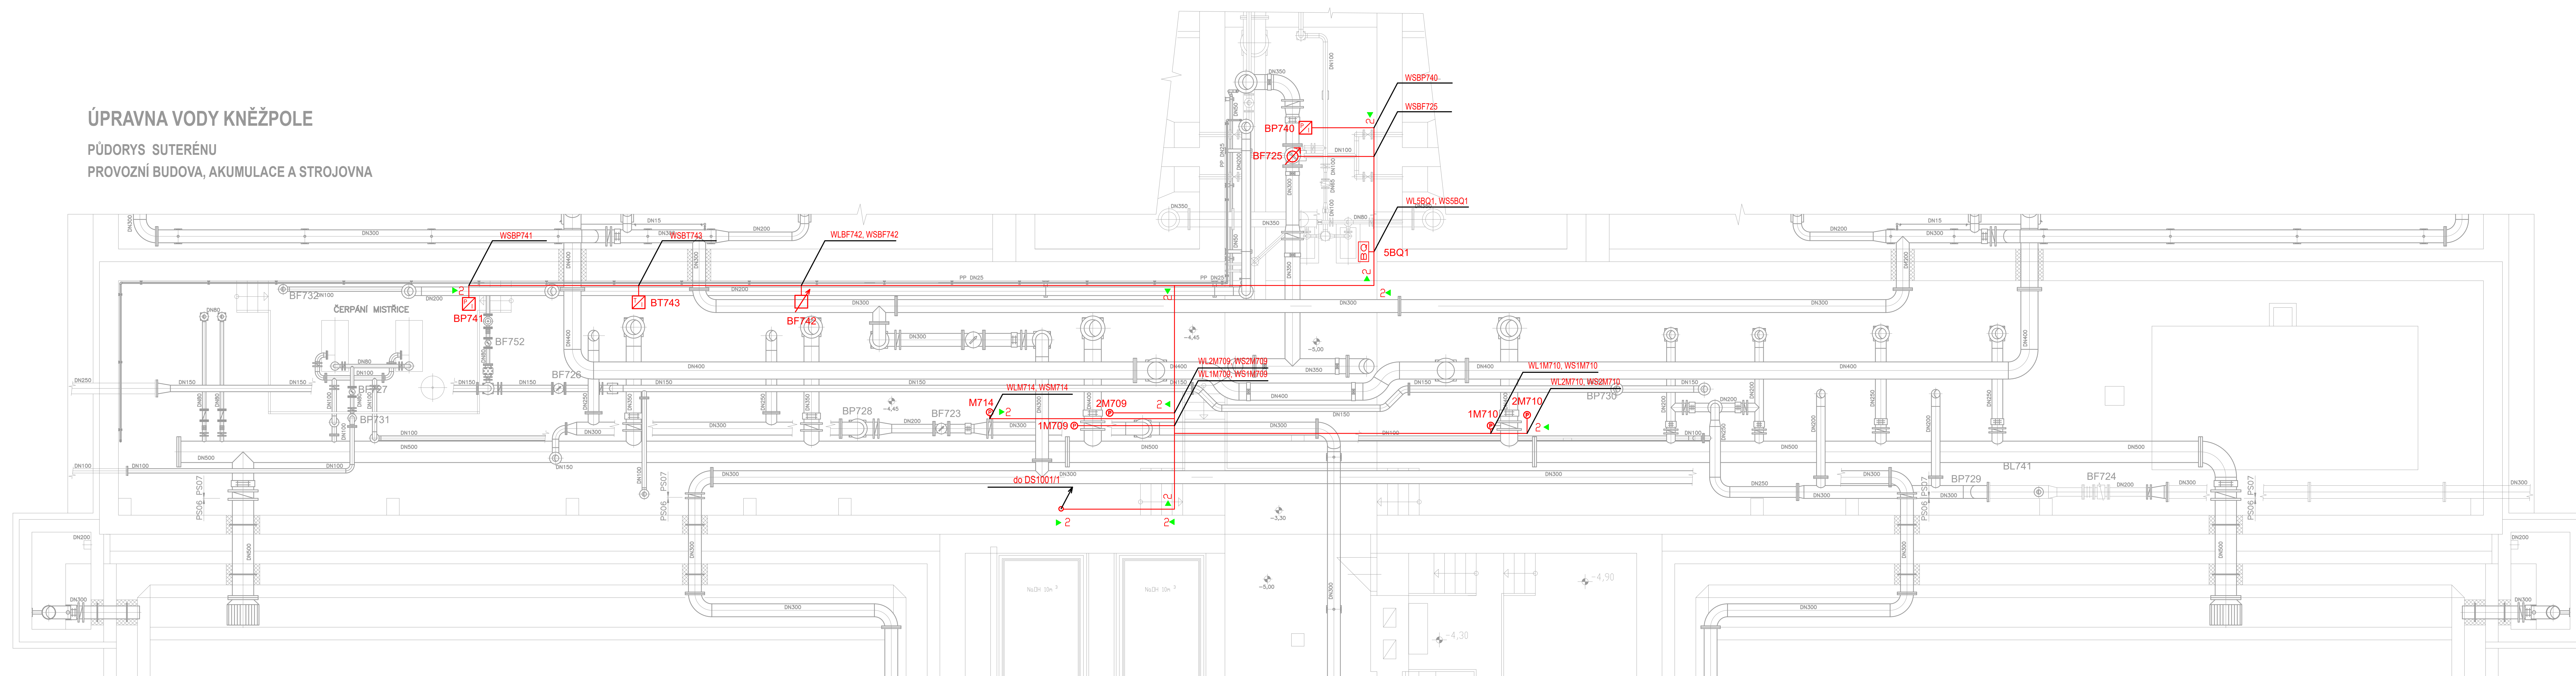

- 1 2x kabelový drátěný rošt nerezový 60x30
- 2 2x kabelový drátěný rošt nerezový 60x60
- 3 1x kabelový drátěný rošt nerezový 60x60

Rozvodná soustava: 3+NPE stř. 50 Hz, 400V/TN-S
Ochrana před úrazem elektrickým proudem:
- automatickým odpojením od zdroje
- doplňková ochrana - proudovým chráničem
- doplňujícím ochranným pospojováním
- napětím SELV (okruhy MaR a ASŘ)

		ZBOROVSKÉ HRANICE, spol. s r.o. Zborovská 583 753 01 Hranice		Tel.: +420 581 675 214 yoding@yoding.cz www.yoding.cz	
Tuto část dokumentu zpracoval pod č. 3548		KONEKO, spol. s r.o. Vystavni 224/8 709 00 Ostrava		Tel.: +420 596 633 888 koneko@koneko.cz	
		HIP: ING. ROBERT ROKA ZODP. PROJEKTANTING: Z. SIMLER KRESLIL: KRAJČ: ZELINSKY		STAVEBNÍ ÚSTŘEDÍ v.o.s. MÍSTO (OBEC): KNĚŽPOLE KRESLIL:	
AKCE:		REKONSTRUKCE A INTENZIFIKACE UJ KNĚŽPOLE		SDRUŽENÍ VH K UJ KNĚŽPOLE	
PRÍLOHA: PS 10 – MĚŘENÍ A REGULACE		DISPOZICE STROJOVNA		MĚRITKO: VÝKRES OBLASTI 1 : 50 D.2.2.3.4	