


FILTRACE - PŮDORYS PŘÍZEMÍ

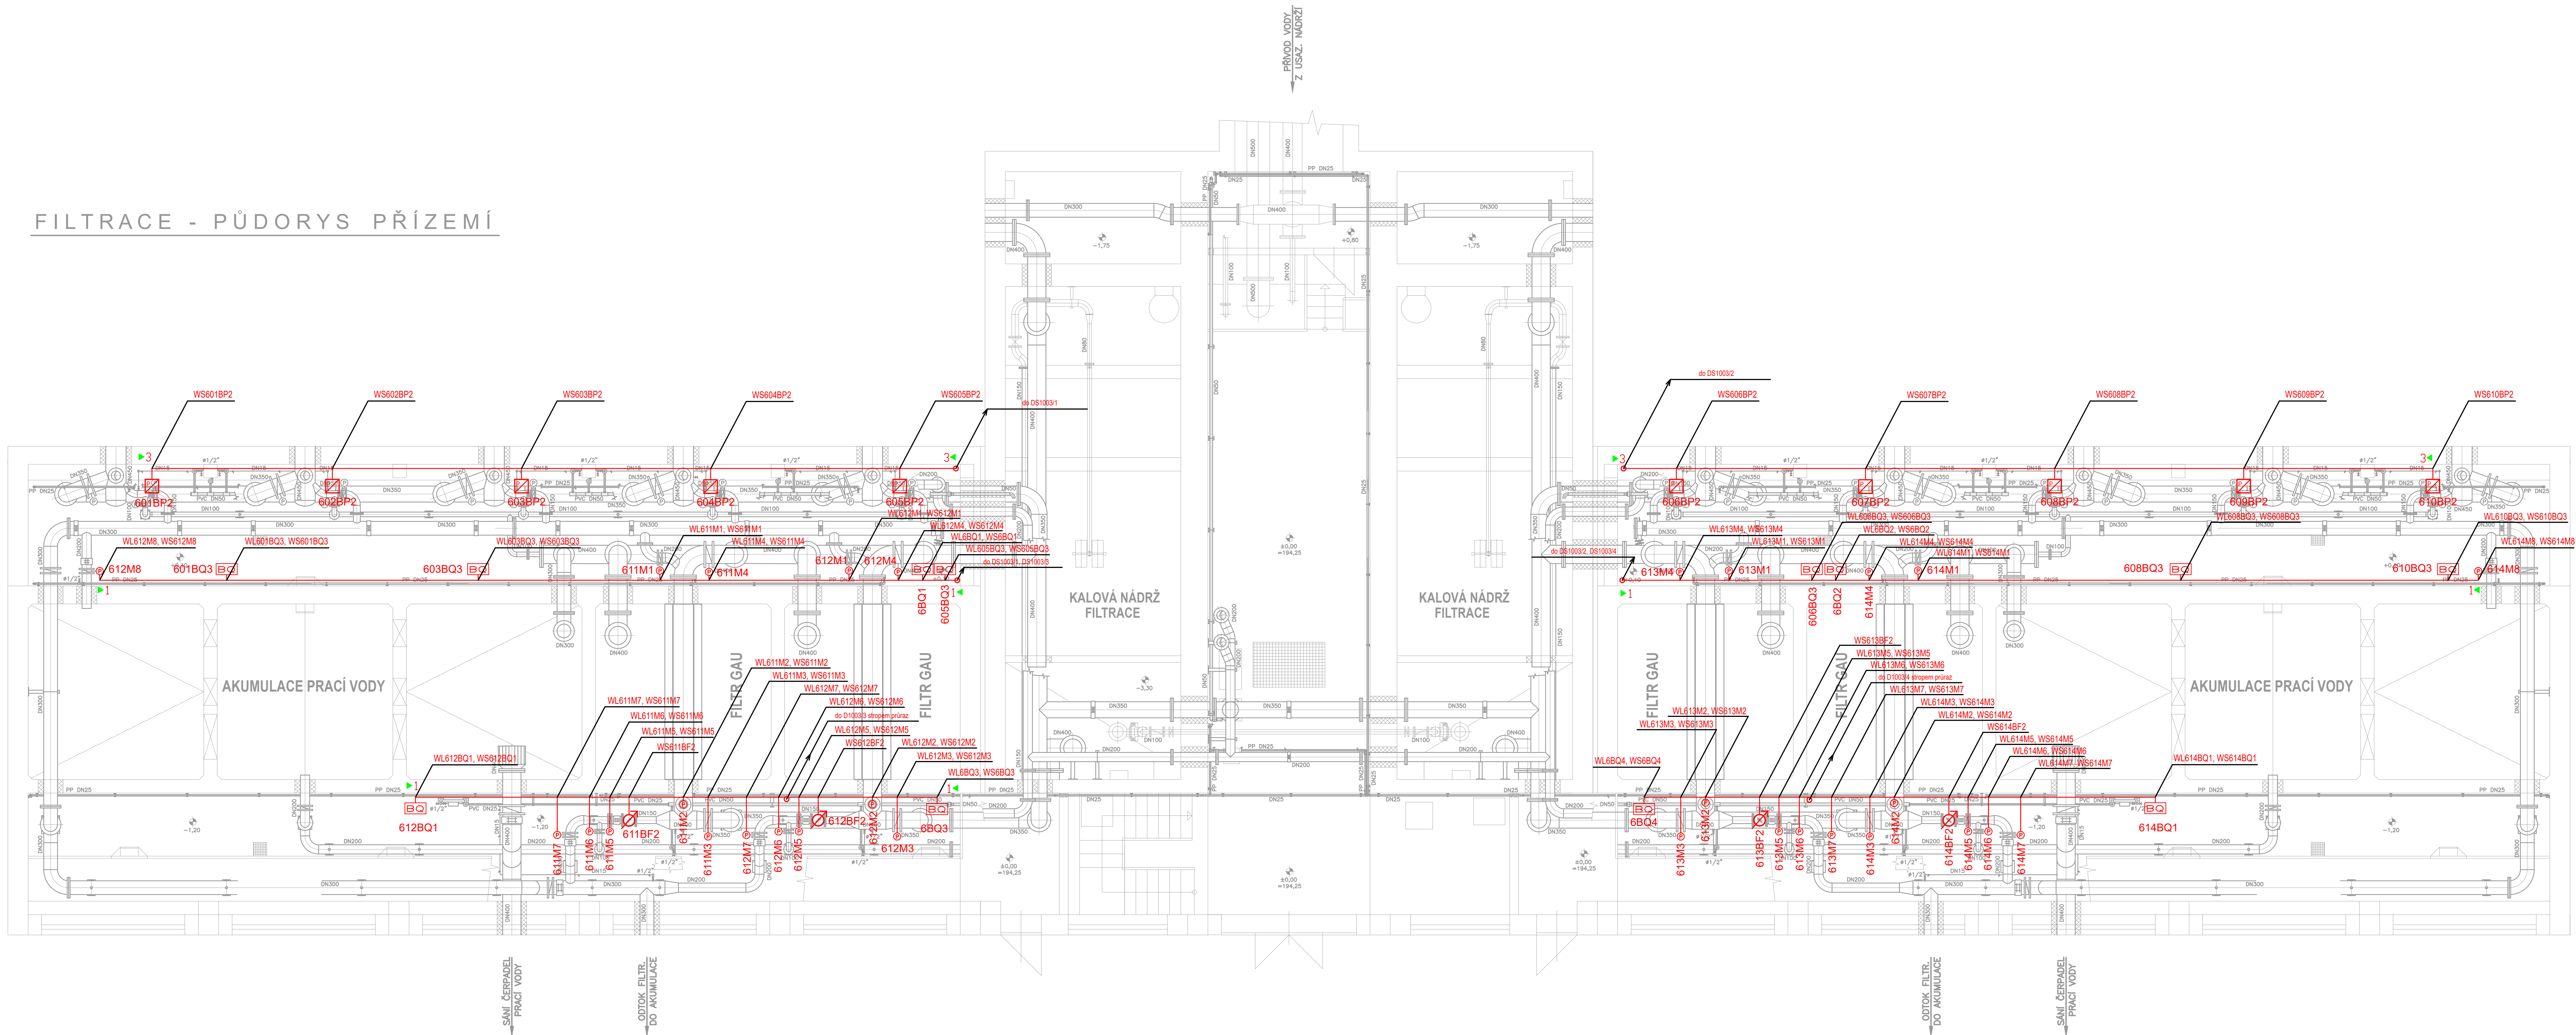

LEGENDA ZNAČEK

- 1 2x kabelový drátový rošt nerezový 60x300
- 2 2x kabelový drátový rošt nerezový 60x60
- 3 1x kabelový drátový rošt nerezový 60x60

Rozvodná soustava: 1+NPE st. 50 Hz, 230V/ITN-S
Ochrana před úrazem elektrickým proudem:
- automatickým odpojením od zdroje
- doplňková ochrana - proudovým chráničem
- napětím SELV (okruhy MaR a ASR)

YODING HRANICE, spol. s r.o.		VODING HRANICE, spol. s r.o. Zborovská 583 753 01 Hranice		Tel.: +420 581 675 211 voding@voding.cz www.voding.cz	
Tuto část dokumentace zpracoval: pod č. 1548		KONEKO		KONEKO, spol. s r.o. Výstavní 224/8 709 00 Ostrava	
HIP: ING. ROBERT ROH		STAVEBNÍK: SLOVÁCKÉ VSK, a.s.		SDRUŽENÍ VHK	
ZODP. PROJEKTANTING: Z. ŠINDLER		MÍSTO (OBEC): KNĚŽPOLE		ÚV KNĚŽPOLE	
KRESLIL: <i>Konek</i>		KRAJ: ZLÍNSKÝ		ZAK. ČÍSLO	
AKCE: REKONSTRUKCE A INTENZIFIKACE		ÚV KNĚŽPOLE		Z. 13 - 1357/1	
DISPOZICE FILTRACE PŘÍZEMÍ		ARCH. ČÍSLO		Z. 16 - 198/1	
PRÍLOHA: PS 10 - MĚŘENÍ REGULACE		STUPEŇ		D Z S	
DATUM: 08/2024		VÝKRES ČÍSLO:		1 : 50	
		MĚŘITVO:		D.2.2.3.3	