


ÚPRAVNA VODY KNĚŽPOLE

PŮDORYS 2.PATRA 1:50

FILTRACE,KALOVÉ HOSPODÁŘSTVÍ

POZNÁMKA

SKLADBY VRSTEV VIZ. PŮDORYS PRŮZEMÍ A ŘEZY.

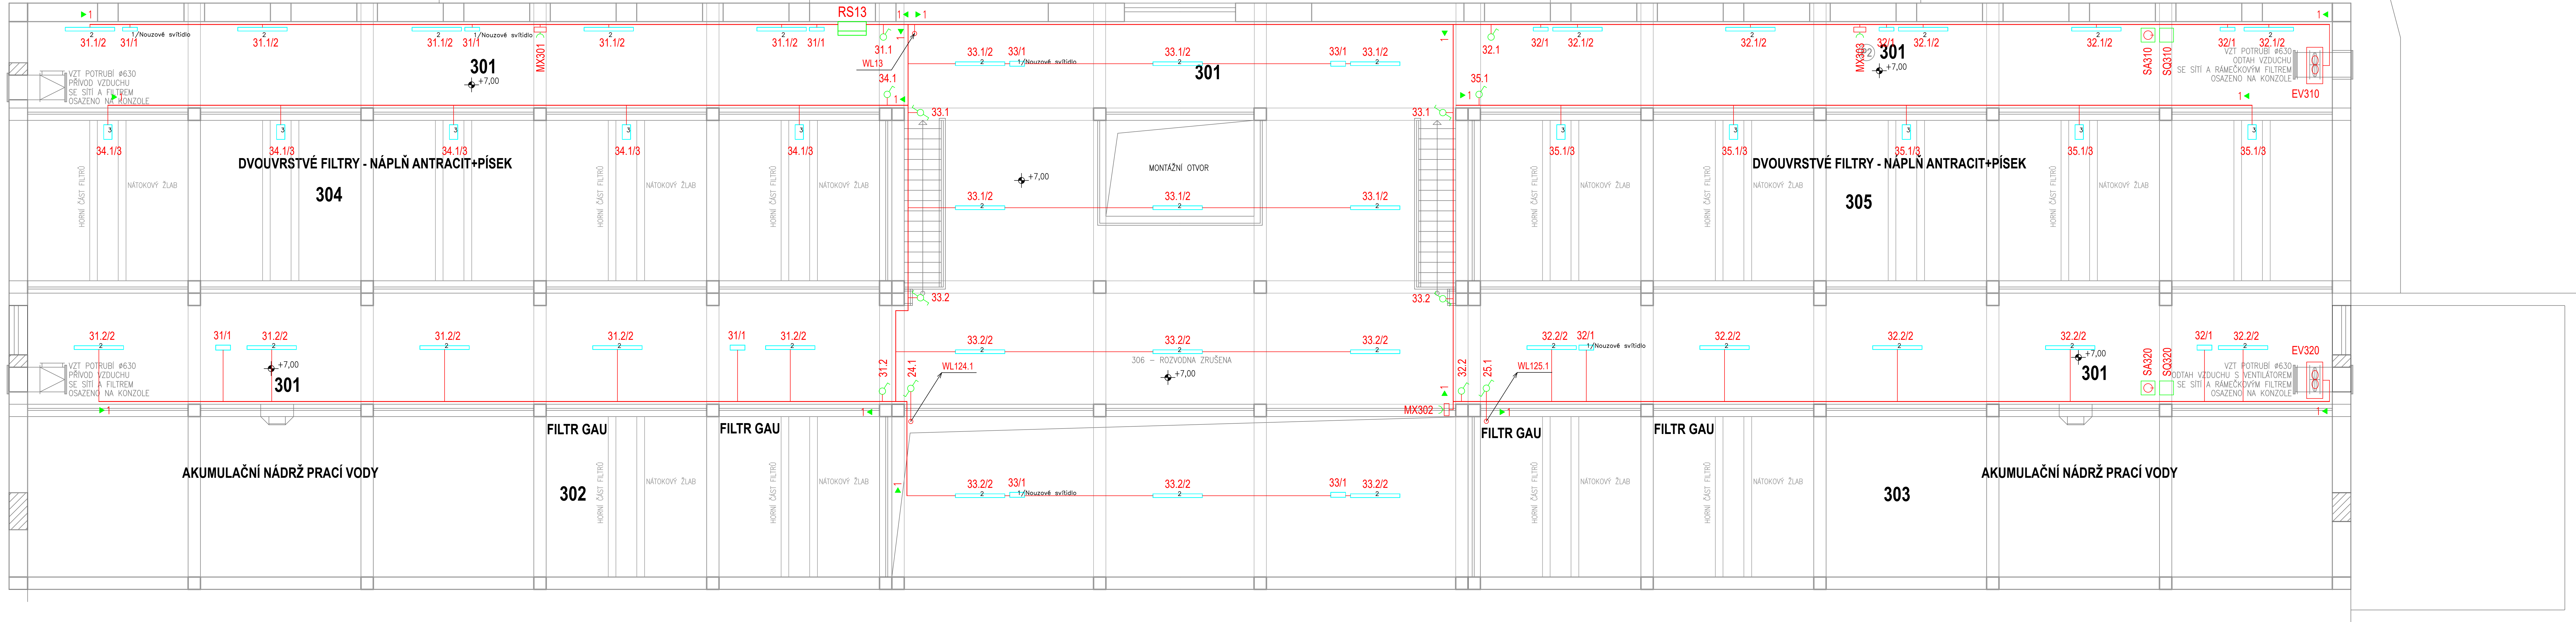

POZNÁMKA


PODROBNÉ ŘEŠENÍ DISPOZIC S ROZMÍSTĚNÍM NOVÝCH TECHNOLOGICKÝCH ZAŘÍZENÍ A POTRUBÍ U FILTRŮ JSOU SOUČÁSTÍ PS 04 FILTRACE – ČÁST STROJNÉ TECHNOLOGICKÁ.
DRENÁŽNÍ SYSTÉM DO FILTRŮ ZE SEGMENTOVÝCH NEREZOVÝCH SEGMENTŮ JE SOUČÁSTÍ DODÁVKY TECHNOLOGIE.
PS 04 FILTRACE – ČÁST STROJNÉ – TECHNOLOGICKÁ.

POZNÁMKA

V PROSTORÁCH FILTRACE BUDOU PROVEDENY SANACE A VÝMĚNA POŠKOZENÝCH OCELOVÝCH KONSTRUKCÍ.

ÚPRAVNA VODY KNĚŽPOLE

SITUAČNÍ SCHEMA

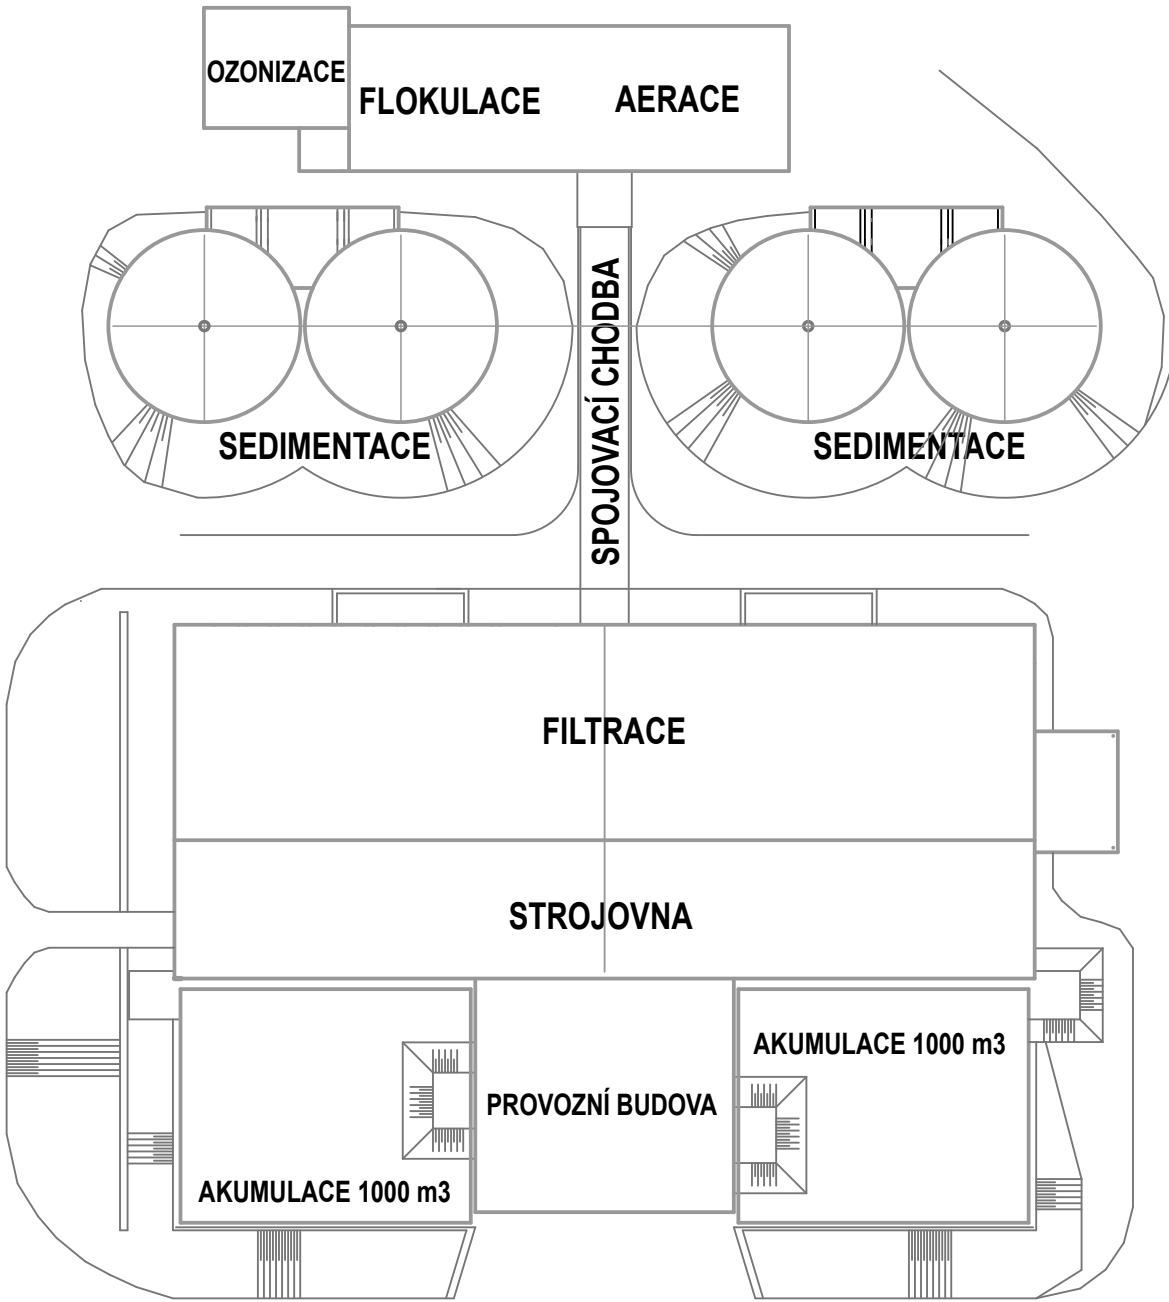

POZNÁMKA

V PROSTORÁCH NADŘÍZÍ VŠECH FILTRŮ BUDE DOPLNĚN KERAMICKÝ OBKLAD HORNÍ ČÁSTI STĚN.
A TO OD ÚROVNĚ 300 mm POD FILTRACNÍ NÁPLNÍ AŽ PO HORNÍ HRANU FILTRU.

LEGENDA MÍSTNOSTÍ

ČÍSLO	NÁZEV MÍSTNOSTI	m2	PODLAHA	ÚPRAVA PОВRCHU
301	HALA FILTRŮ	426,12	VÝSPRAVENÍ STAV. TERACA+PRŮM.PODL.	VÝSPRAVENÍ STAVAJÍCÍCH VS. OMÍTEK + 2x NÁTĚR
302	GAU FILTRY	76,05	SANACE STAVAJÍCÍCH ZB KONSTRUKCÍ	SANACE STAVAJÍCÍCH ZB KONSTRUKCÍ A OMÍTEK
303	GAU FILTRY	76,05	SANACE STAVAJÍCÍCH ZB KONSTRUKCÍ	SANACE STAVAJÍCÍCH ZB KONSTRUKCÍ A OMÍTEK
304	DVOUVRSTVÉ FILTRY (ANTRACIT + PÍSEK)	76,05	SANACE STAVAJÍCÍCH ZB KONSTRUKCÍ	SANACE STAVAJÍCÍCH ZB KONSTRUKCÍ A OMÍTEK
305	DVOUVRSTVÉ FILTRY (ANTRACIT + PÍSEK)	76,05	SANACE STAVAJÍCÍCH ZB KONSTRUKCÍ	SANACE STAVAJÍCÍCH ZB KONSTRUKCÍ A OMÍTEK
306	ROZVODNA – ZRUŠENA	20,52	VÝSPRAVENÍ STAV. TERACA+PRŮM.PODL.	VÝSPRAVENÍ STAVAJÍCÍCH VS. OMÍTEK + 2x NÁTĚR

LEGENDA

	NOVÉ ZDĚNÉ KONSTRUKCE – OBECNĚ		NOVÉ BETONOVÉ KONSTRUKCE Z PB
	SANACE STAVAJÍCÍCH KONSTRUKCÍ		NOVÉ BETONOVÉ KONSTRUKCE ZE ZB

ROZVODNA SOUSTAVA: 3 PEN – 50Hz, 400V / TN – S

OCHRANA PŘED ÚRAZEM EL. PROUDEM DLE ČSN 33 2000-4-41 ed.3:

AUT. ODPOJENÍM VIDNÉ ČÁSTI OD ZDROJE POSPOJOVÁNÍM
PROUDOVÝM CHRÁNICEM (VYBRANÉ OBVOODY)
IZOLACÍ (PLASTOVÉ SKŘINE)

+ 0,00 = 194,25

LEGENDA

	STAVAJÍCÍ ZB KONSTRUKCE		STAVAJÍCÍ ZB KONSTRUKCE
	STAVAJÍCÍ ZDĚNÉ KONSTRUKCE		STAVAJÍCÍ ZDĚNÉ KONSTRUKCE
	STÁVAJÍCÍ KONSTRUKCE		STÁVAJÍCÍ KONSTRUKCE
	NOVÉ KONSTRUKCE		NOVÉ KONSTRUKCE
	TECHNOLOGIE		TECHNOLOGIE

LEGENDA

	STAVAJÍCÍ ZB KONSTRUKCE
	STAVAJÍCÍ ZDĚNÉ KONSTRUKCE
	NOVÉ KONSTRUKCE

LEGENDA SVÍTIDEL:

- Svítlidlo LED nouzové 840 NM1 montáž přisazením, IP65 (587 lm, 5,0 W)
- Průmyslové LED svítidlo 12 5x3 840 (5300 lm; 39,0 W)
- Reflektorové svítidlo 10x7 740 (9582 lm; 68,0 W)

LEGENDA SPOTŘEBIČŮ:

- EV310, 320 axiální ventilátor 400V, 620W dodávka stavby
SA310, 320 přepínač R–A, IP44
SO310, 320 hygrosat IP44

LEGENDA:

- KABELOVÝ NEREZOVÝ DRÁTĚNÝ ŽLAB 60x60mm
- SPÍNAČ NÁSTĚNNÝ RAZENÍ 1, IP54
- SPÍNAČ NÁSTĚNNÝ RAZENÍ 6, IP54
- ZASUVKA NÁSTĚNNÁ KOMBINOVANÁ 32A/400V, 16A/230V, IP54