


— ρ — Vedení vodovodu

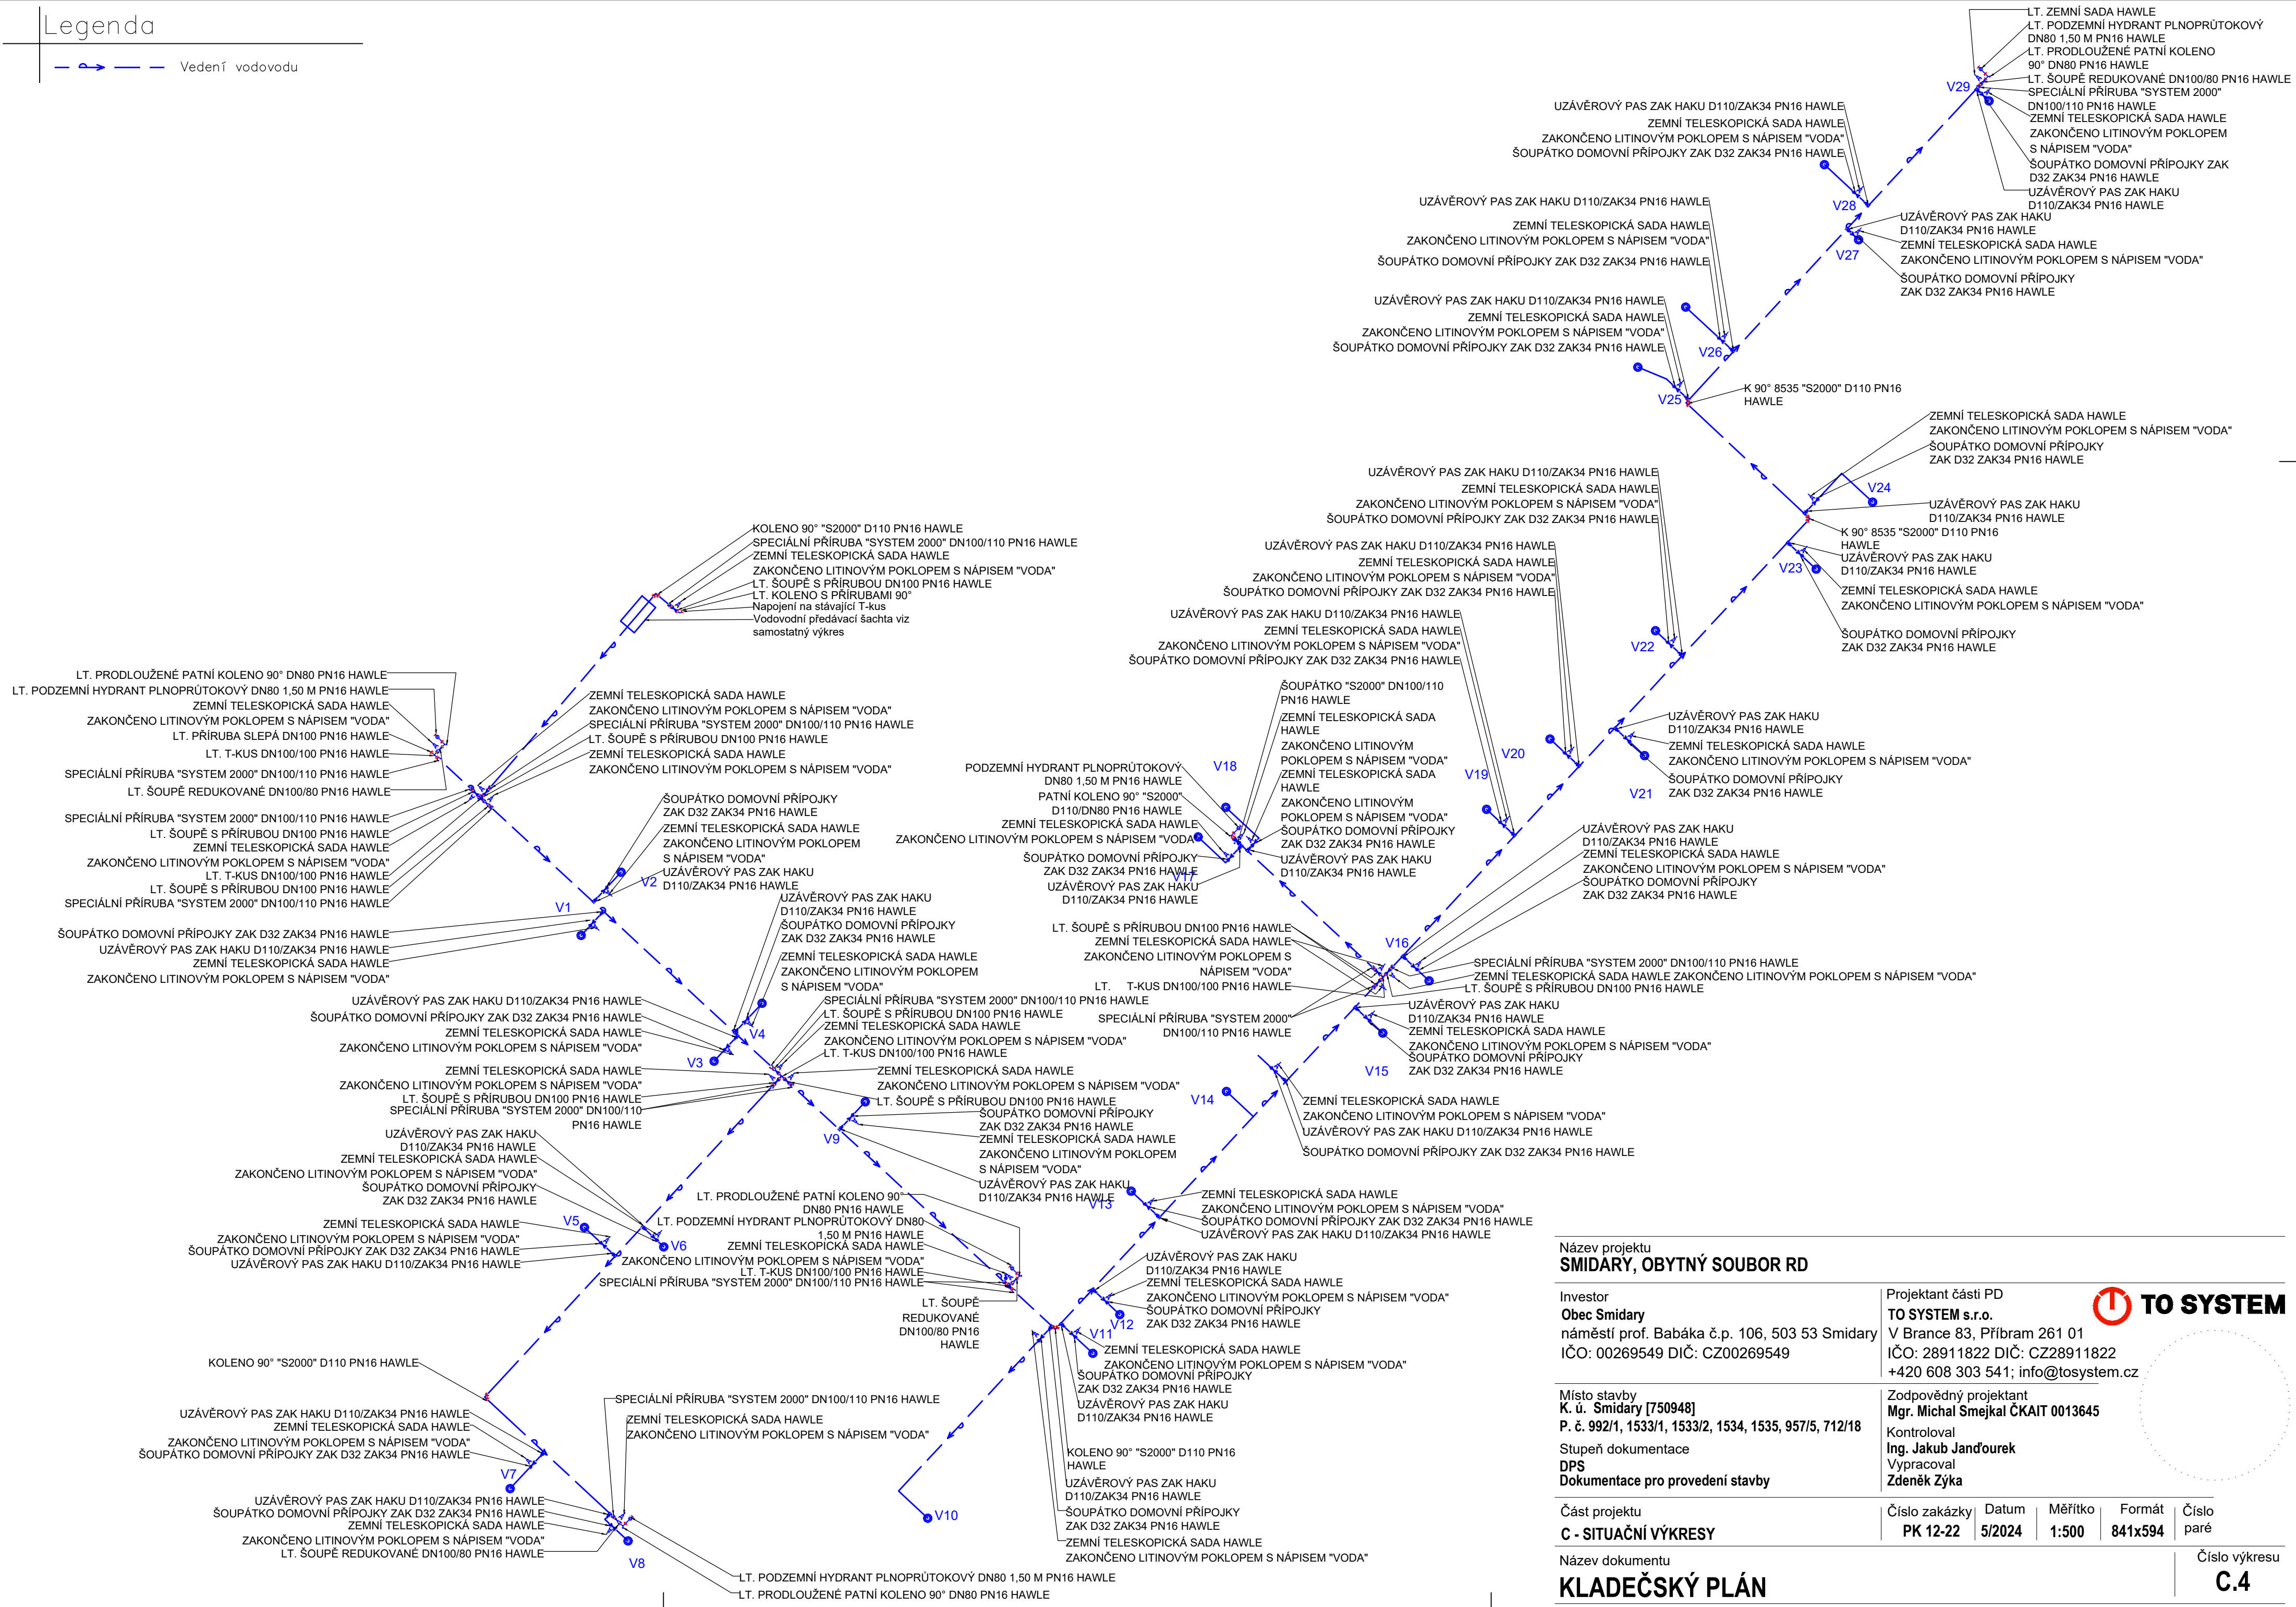

Číslo výkresu
C.4