KATASTRÁLNÍ ÚZEMÍ
PARCELNÍ ČÍSLO
POVRCH ÚZEMÍ

Smidary				
1533/2				
Chodník	Asfalt	Chodník		Asfalt

UPOZORNĚNÍ:

PŘED ZAHÁJENÍM ZEMNÍCH PRACÍ JE NUTNÉ PŘIZVAT SPRÁVCE VŠECH PODZEMNÍCH VEDENÍ K JEJICH PŘESNÉMU VYTYČENÍ.

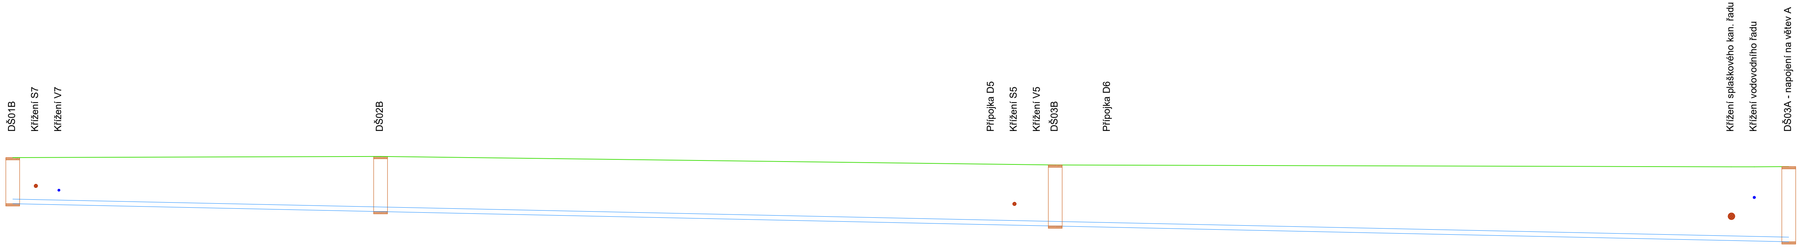

UPRAVENÝ TERÉN
POTRUBÍ

HLOUBKA VÝKOPU
KÓTA DNA POTRUBÍ
KÓTA UPRAVENÉHO TERÉNU
STANIČENÍ (m)

| | | | |