

KATASTRÁLNÍ ÚZEMÍ
PARCELNÍ ČÍSLO
POVRCH ÚZEMÍ

Smidary
1533/2
Asfalt

UPOZORNĚNÍ:

PŘED ZAHÁJENÍM ZEMNÍCH PRACÍ
JE NUTNÉ PŘIZVAT SPRÁVCE
VŠECH PODZEMNÍCH VEDENÍ K
JEJICH PŘESNÉMU VYTYČENÍ.

UPRAVENÝ TERÉN


HLOUBKA VÝKOPU

KÓTA DNA POTRUBÍ

KÓTA UPRAVENÉHO TERÉNU

STANIČENÍ (m)

DN(mm) - MATERIÁL
SKLON(%)
ULOŽENÍ

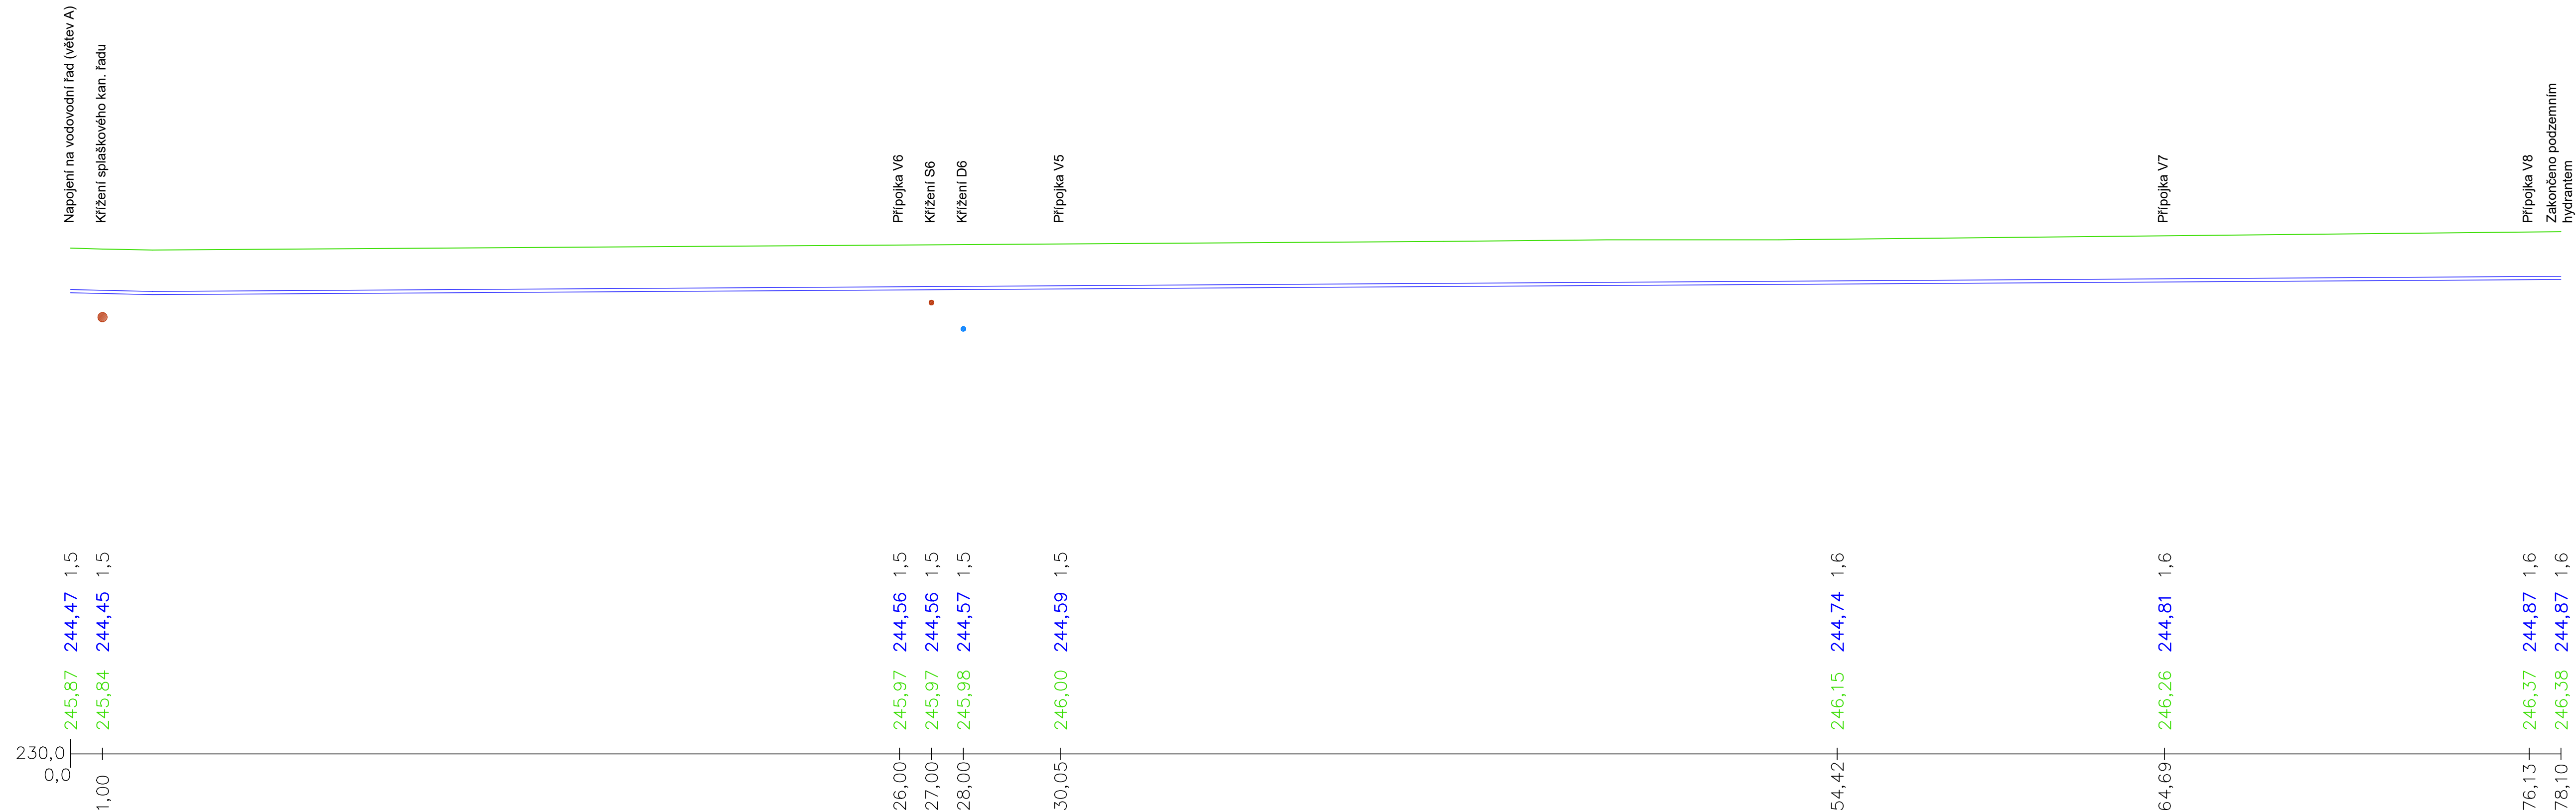

0,000 = 265,80 m.n.m. Bpv

Název projektu
SMIDARY, OBYTNÝ SOUBOR RD

Investor
Obec Smidary
náměstí prof. Babáka č.p. 106, 503 53 Smidary
IČO: 00269549 DIČ: CZ00269549

Místo stavby
K. ú. Smidary [750948]
P. č. 992/1, 1533/1, 1533/2, 1534, 1535, 957/5, 712/18
Stupeň dokumentace
DPS
Dokumentace pro provedení stavby

Projektant části PD
TO SYSTEM s.r.o.
V Brance 83, Příbram 261 01
IČO: 28911822 DIČ: CZ28911822
+420 608 303 541; info@tosystem.cz

TO SYSTEM

Část projektu

Číslo zakázky	Datum	Měřítko	Formát	Číslo
PK 12-22	5/2024	-	952x297	pare

Název dokumentu

PODÉLNÝ PROFIL VODOVODNÍHO ŘADU VĚTEV B

Číslo výkresu

D.1.4.1.6