


P EHEDOVÉ SCHÉMA NAPOJOVACÍCH BODŮ A ZAPOJENÍ

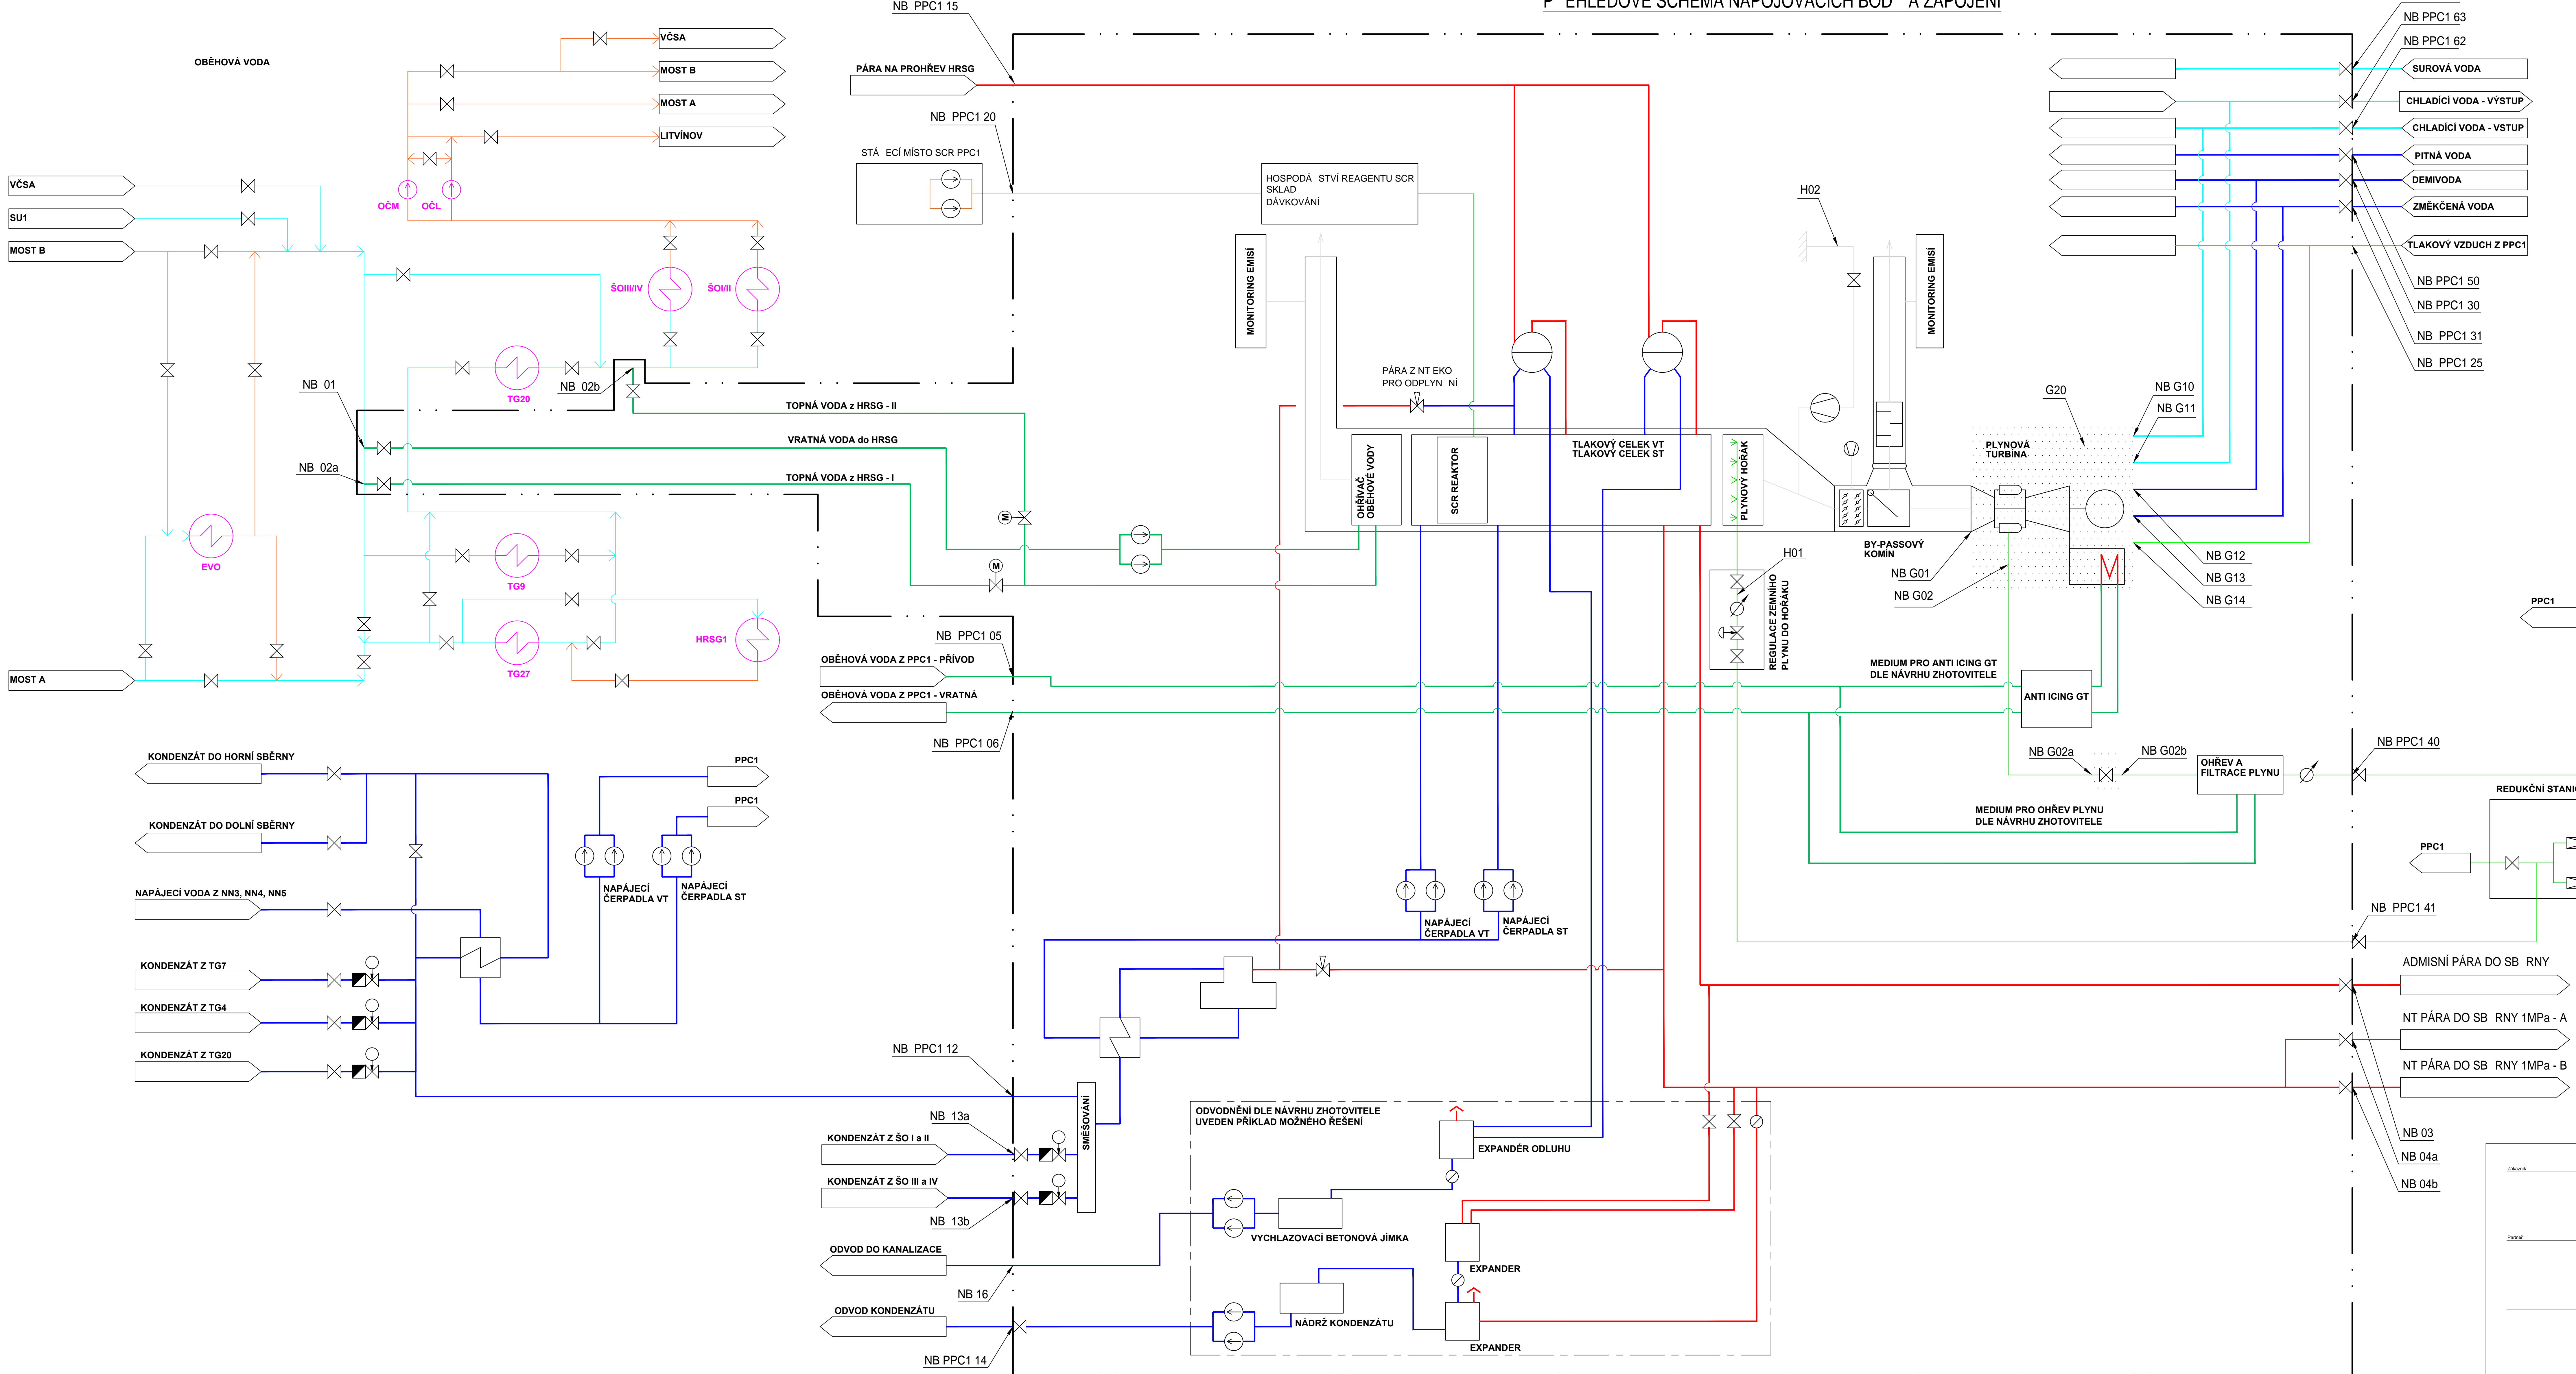

LEGENDA:

HRANICE DODÁVKY

MÉDIA:

PÁRA
KONDENZÁT
HORKÁ VODA
CHLADÍCÍ VODA
ZEMNÍ PLYN
STLAČENÝ VZDUCH

DODÁVKA PLYNOVÉ TURBINY
V ROZSAHU DÍLA MONTÁŽ DODÁVKY

NB XX NAPOJOVACÍ BOD NA STÁVAJÍCÍM ZÁŘÍZÍ
TG7 NBXX NAPOJOVACÍ BOD VYTVOŘENÝ V RÁMCI NAVAZUJÍCÍHO PROJEKTU
NB GXX NAPOJOVACÍ BOD NA DODÁVCE PLYNOVÉ TURBINY A JEJÍHO PŘÍSLUŠENSTVÍ
NB PPC1 XX BUDOUCÍ NAPOJOVACÍ BOD VYTVOŘENÝ PŘI VÝSTAVBĚ PPC1

