


KRAJ:
KATASTRÁLNÍ ÚZEMÍ:
DRUH POVRCHU ÚZEMÍ:

ÚSTECKÝ
ZAHORANY U KŘEŠIC
ASFALT

Podélný profil: TRASA - (2) M 1:500/100
Rozsah: km 0,00000 - km 0,20993

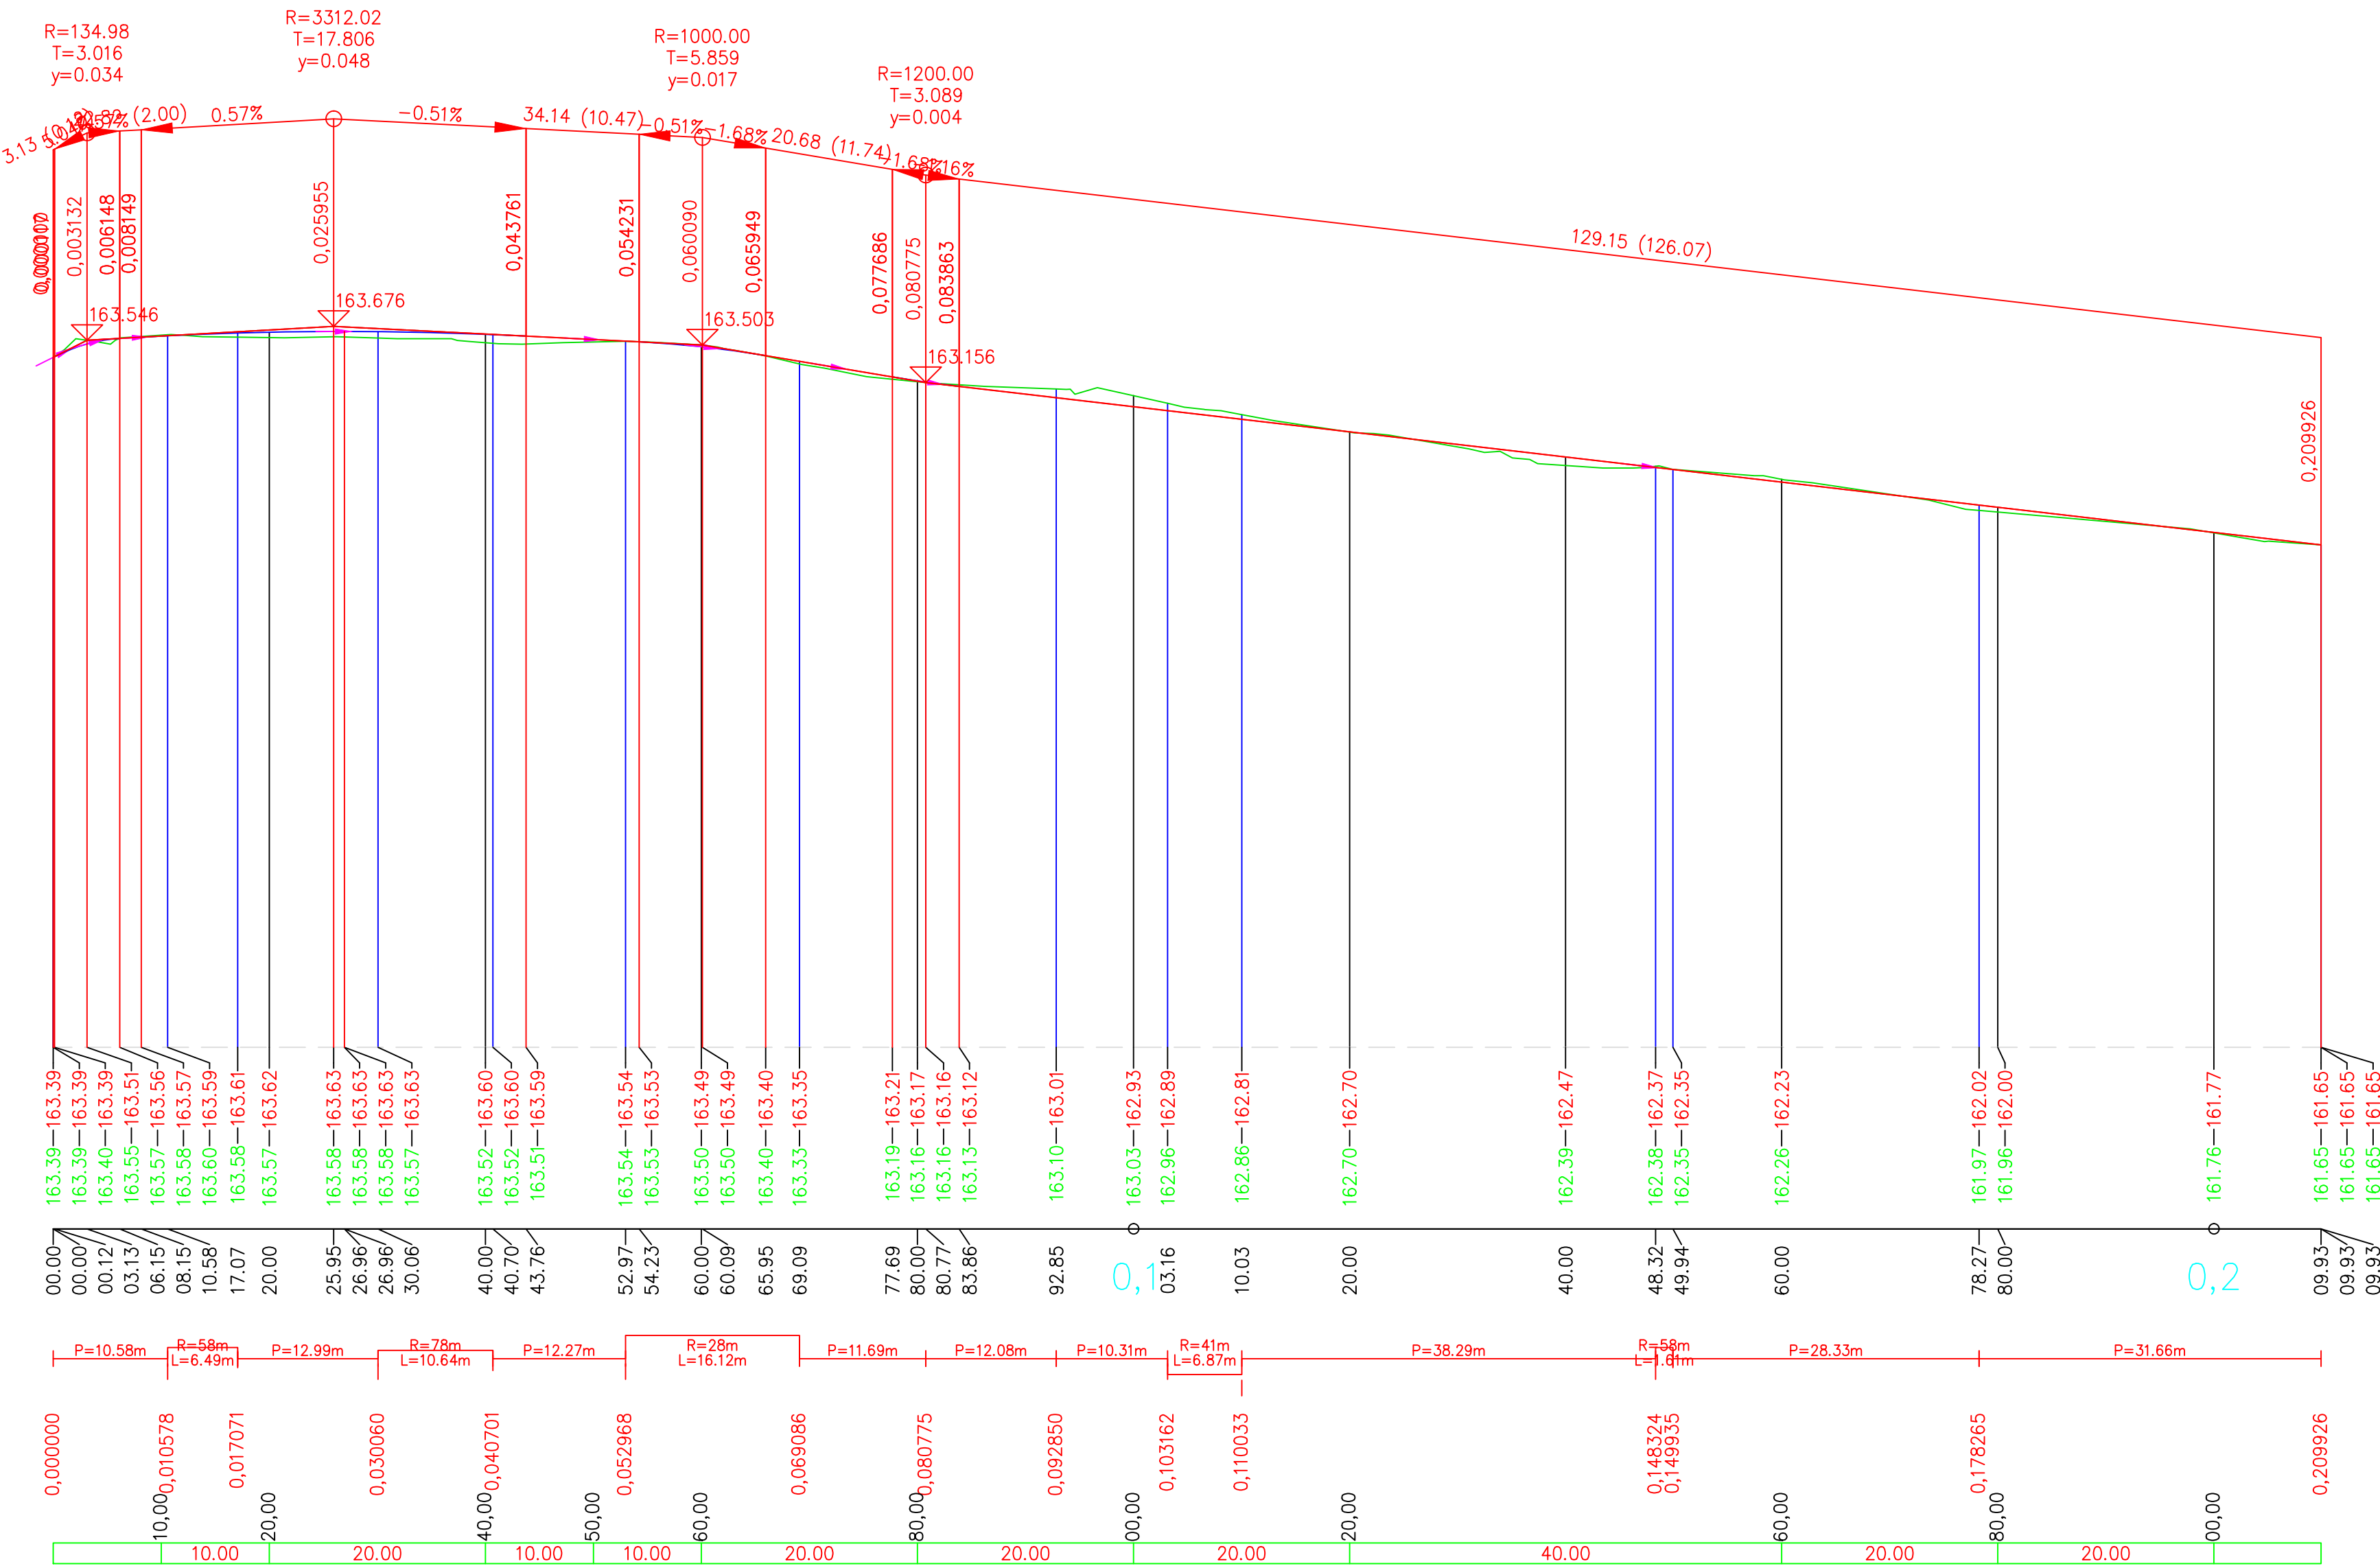

SROVNÁVACÍ ROVINA=157m

KÓTY NIVELETY:

KÓTY TERÉNU:

STANIČENÍ:

SMĚROVÉ POMĚRY:

VZDÁLENOST PŘ. ŘEZŮ:

ZP. PROJEKTANT:	Ing. Lucie Dvořáková	ZAKÁZKA Č:	21ZK00141	STUPEŇ PD: DSP a PS	
PROJEKTOVAL:	Ing. Lucie Dvořáková	DATUM:	15.8.2023	FORMAT: A2	MĚRITKO: 1:500/100
MÍSTO STAVBY:	Křešice				
STAVEBNÍK:	Obec Křešice				
NÁZEV:	Rekonstrukce komunikace v Zahoranech u Lučního potoku				
ČÁST:	D. DOKUMENTACE STAVBY				
PŘÍLOHA:	Podélný řez				
SOUBOR:	VÝKRES5ROZLOŽ1.DWG				
				DOKUMENT ČÍSLO:	
				21ZK00141-01-DW-D.2	
				LIST/LISTŮ: 2/4	