


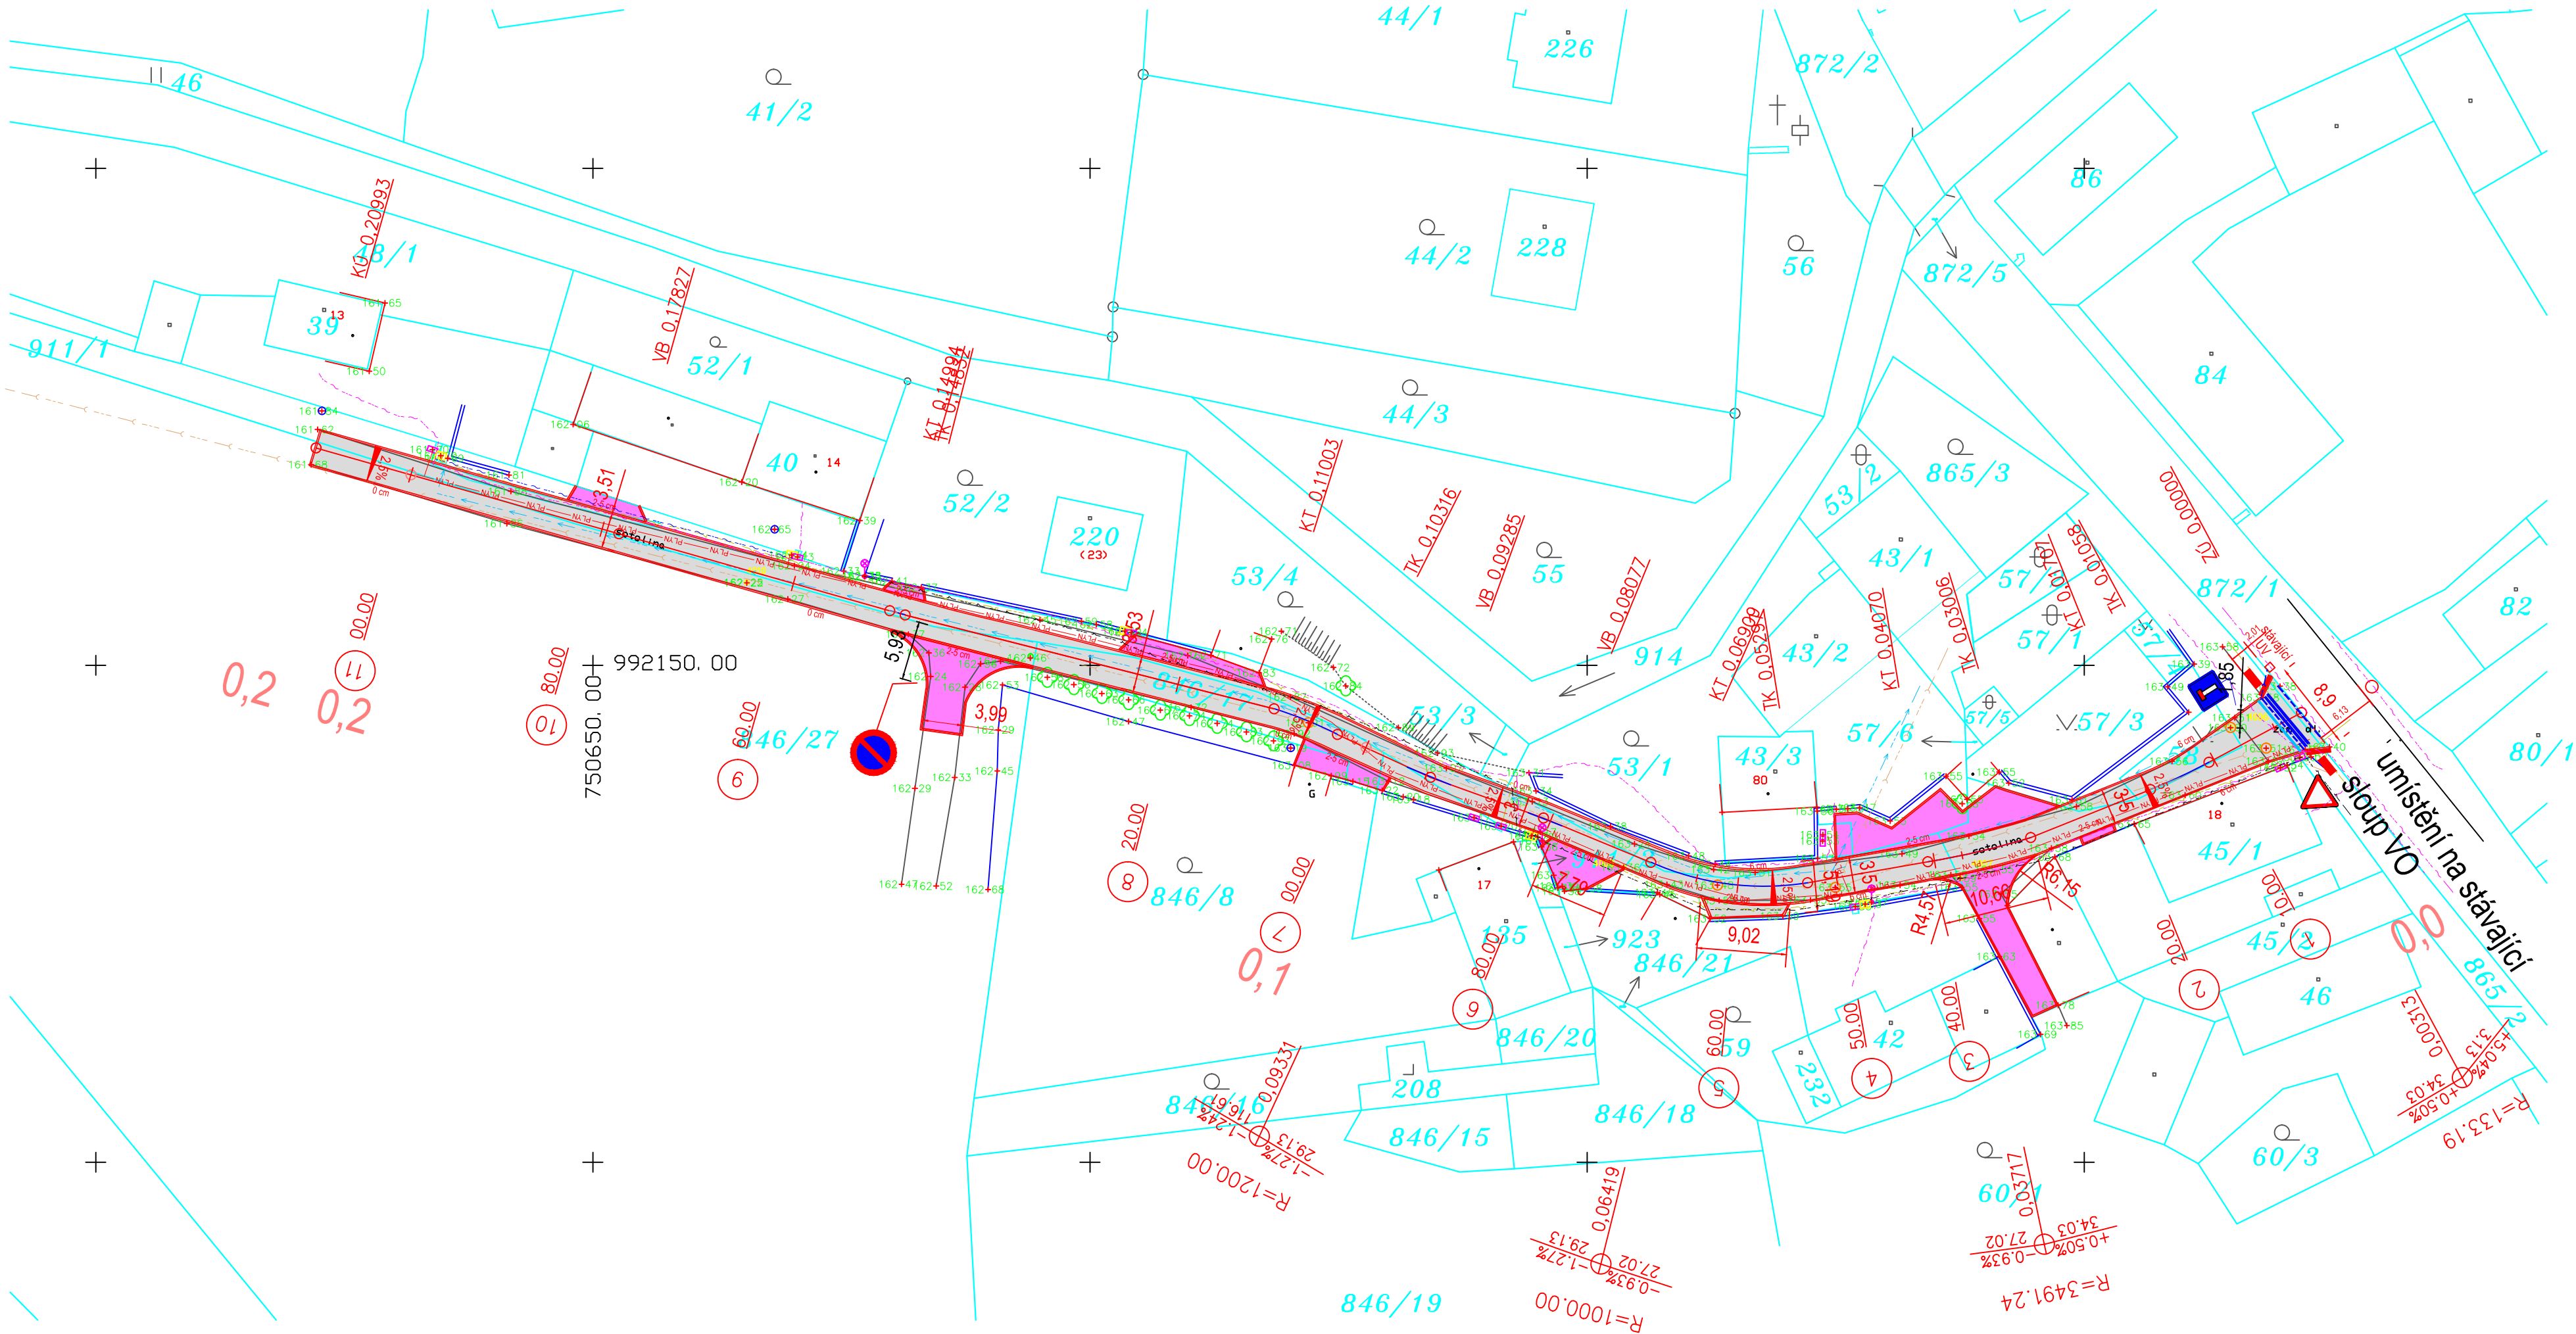


LEGENDA NAVRHOVANÝCH PLOCH:

- ASFALTOVÁ KOMUNIKACE
- DLAŽBA VEGETAČNÍ - VJEZDY A ZPEVNĚNÉ PLOCHY
- KATASTRÁLNÍ MAPA
- ROŠTOVÝ ŽLAB
- OSBRUBA
- VODOROVNÉ DOPRAVNÍ ZNAČENÍ

LEGENDA SÍTÍ:


- Orientační zakres sítí
- Neobsahuje zakres všech přípojek
- Kanalizace SČVK
- Vodovod SČVK
- Veřejné osvětlení
- Čez Distribuce NN
- CETIN - sděl. kabely optické podzemní
- GasNet - STL plyn
- CETIN - stranová přeložka

u vedení ČEZ a CETIN doje k zahřoubení v místě vjezdů a poježděných ploch
případně přeložení sítě či její ochrana pomocí chrániček

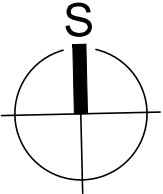

SOUŘADNÝ SYSTÉM:	S-JTSK
VÝŠKOVÝ SYSTÉM:	Bpv
SYSTÉM PROMÍTÁNÍ:	ISO E

REV.	DATUM	ÚČEL VYDÁNÍ	VYPRACOVAL	KONTROLOVAL	SCHVÁLIL
0	22.8.2023	Kontrola	Ing. T. Dvořák	Ing. Dvořáková	Ing. T. Dvořák

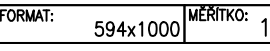ZP. PROJEKTANT:	Ing. Lucie Dvořáková	ZAKÁZKA Č.:	21ZK00141	STUPEŇ PD:	DSP a PS
PROJEKTOVAL:	Ing. Lucie Dvořáková	DATUM:	15.8.2023	FORMAT:	594x1000
MÍSTO STAVBY:				MĚŘÍTKO:	1:250
Křešice					
STAVEBNÍK:					
Obec Křešice					
NÁZEV:					
Rekonstrukce komunikace v Zahoranech u Lučního potoku					
ČÁST:				DOKUMENT ČÍSLO:	
C. SITUAČNÍ VÝKRESY				21ZK00141-01-DW-C.3	
PŘÍLOHA:					
Koordináční situace					
SOUBOR:				LIST/LISTŮ:	
VÝKRES6.DWG				3/3	