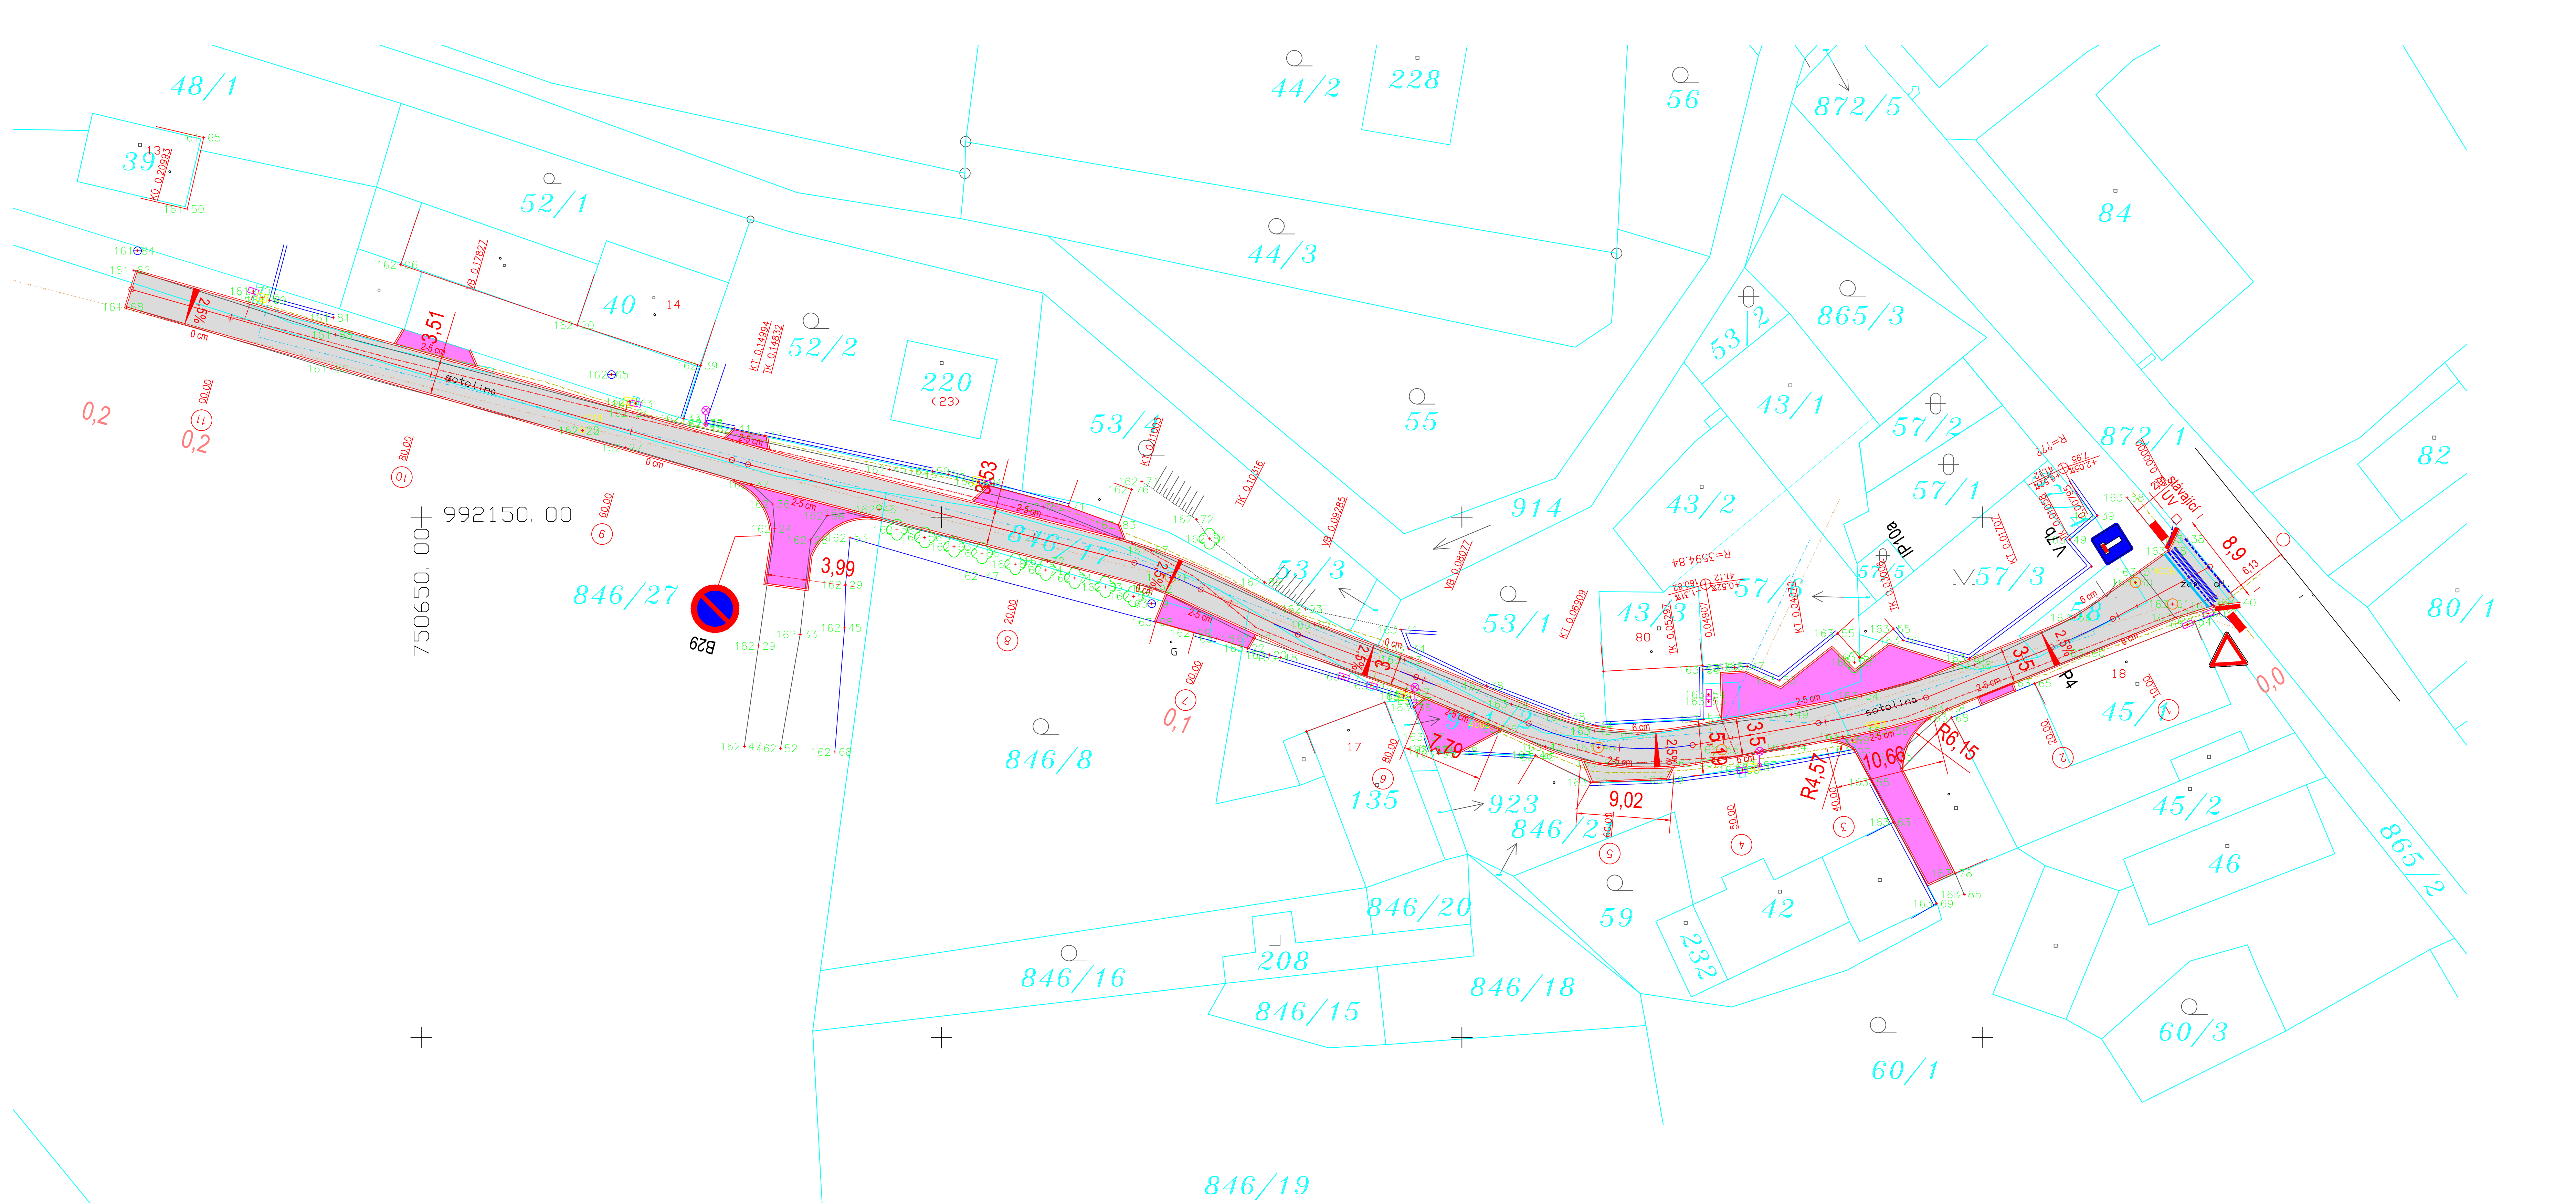


- LEGENDA NAVRHOVANÝCH PLOCH:
- ASFALTOVÁ KOMUNIKACE
 - DLAŽBA VEGETAČNÍ - VJEZDY A ZPEVNĚNÉ PLOCHY
 - KATASTRÁLNÍ MAPA
 - ROSTOVÝ ZLÁB
 - OPRAVA
 - VODOKOVNÉ DOPRAVNÍ ZNAČENÍ

- LEGENDA SÍTÍ:
- Orientační zakres sítí
- Kanalizace SCVK
 - Vodovod SČVK
 - Veřejné osvětlení
 - Čez Distribuce NN
 - CETIN - sděl. kabely optické podzemní
 - GasNet - STL plyn

SOUŘADNÝ SYSTÉM:	S-JTSK
VÝŠKOVÝ SYSTÉM:	Bpv
SYSTÉM PRŮMĚRŮ:	ISO E

REV.	DATUM	ČEJ VÝDÁNÍ	VYPRACOVAL	KONTROLOVAL	SCHVÁLIL
0	22.8.2023	Kontrola	Ing. T. Dvořák	Ing. Dvořáková	Ing. T. Dvořák

ŽP. PROJEKTANT:	Ing. Lucie Dvořáková	ZAKÁZKA Č.	21ZK00141	STUPEŇ PR.	DSP a PS
PROJEKTOVALA:	Ing. Lucie Dvořáková	DATUM:	15.8.2023	FORMÁT:	594x1000
MÍSTO SYMBOLU:	Křešice	ŠKALA:	1:250		
STAVBA:	Obec Křešice				
NÁZEV:	Rekonstrukce komunikace v Zahoranech u Lučňáho potoku				
ZÁK:	C. SITUÁČNÍ VÝKRESY				
PŘÍLOHA:	Koordinátní situace				
SOUBOR:	VÝKRES5.DWG				

