



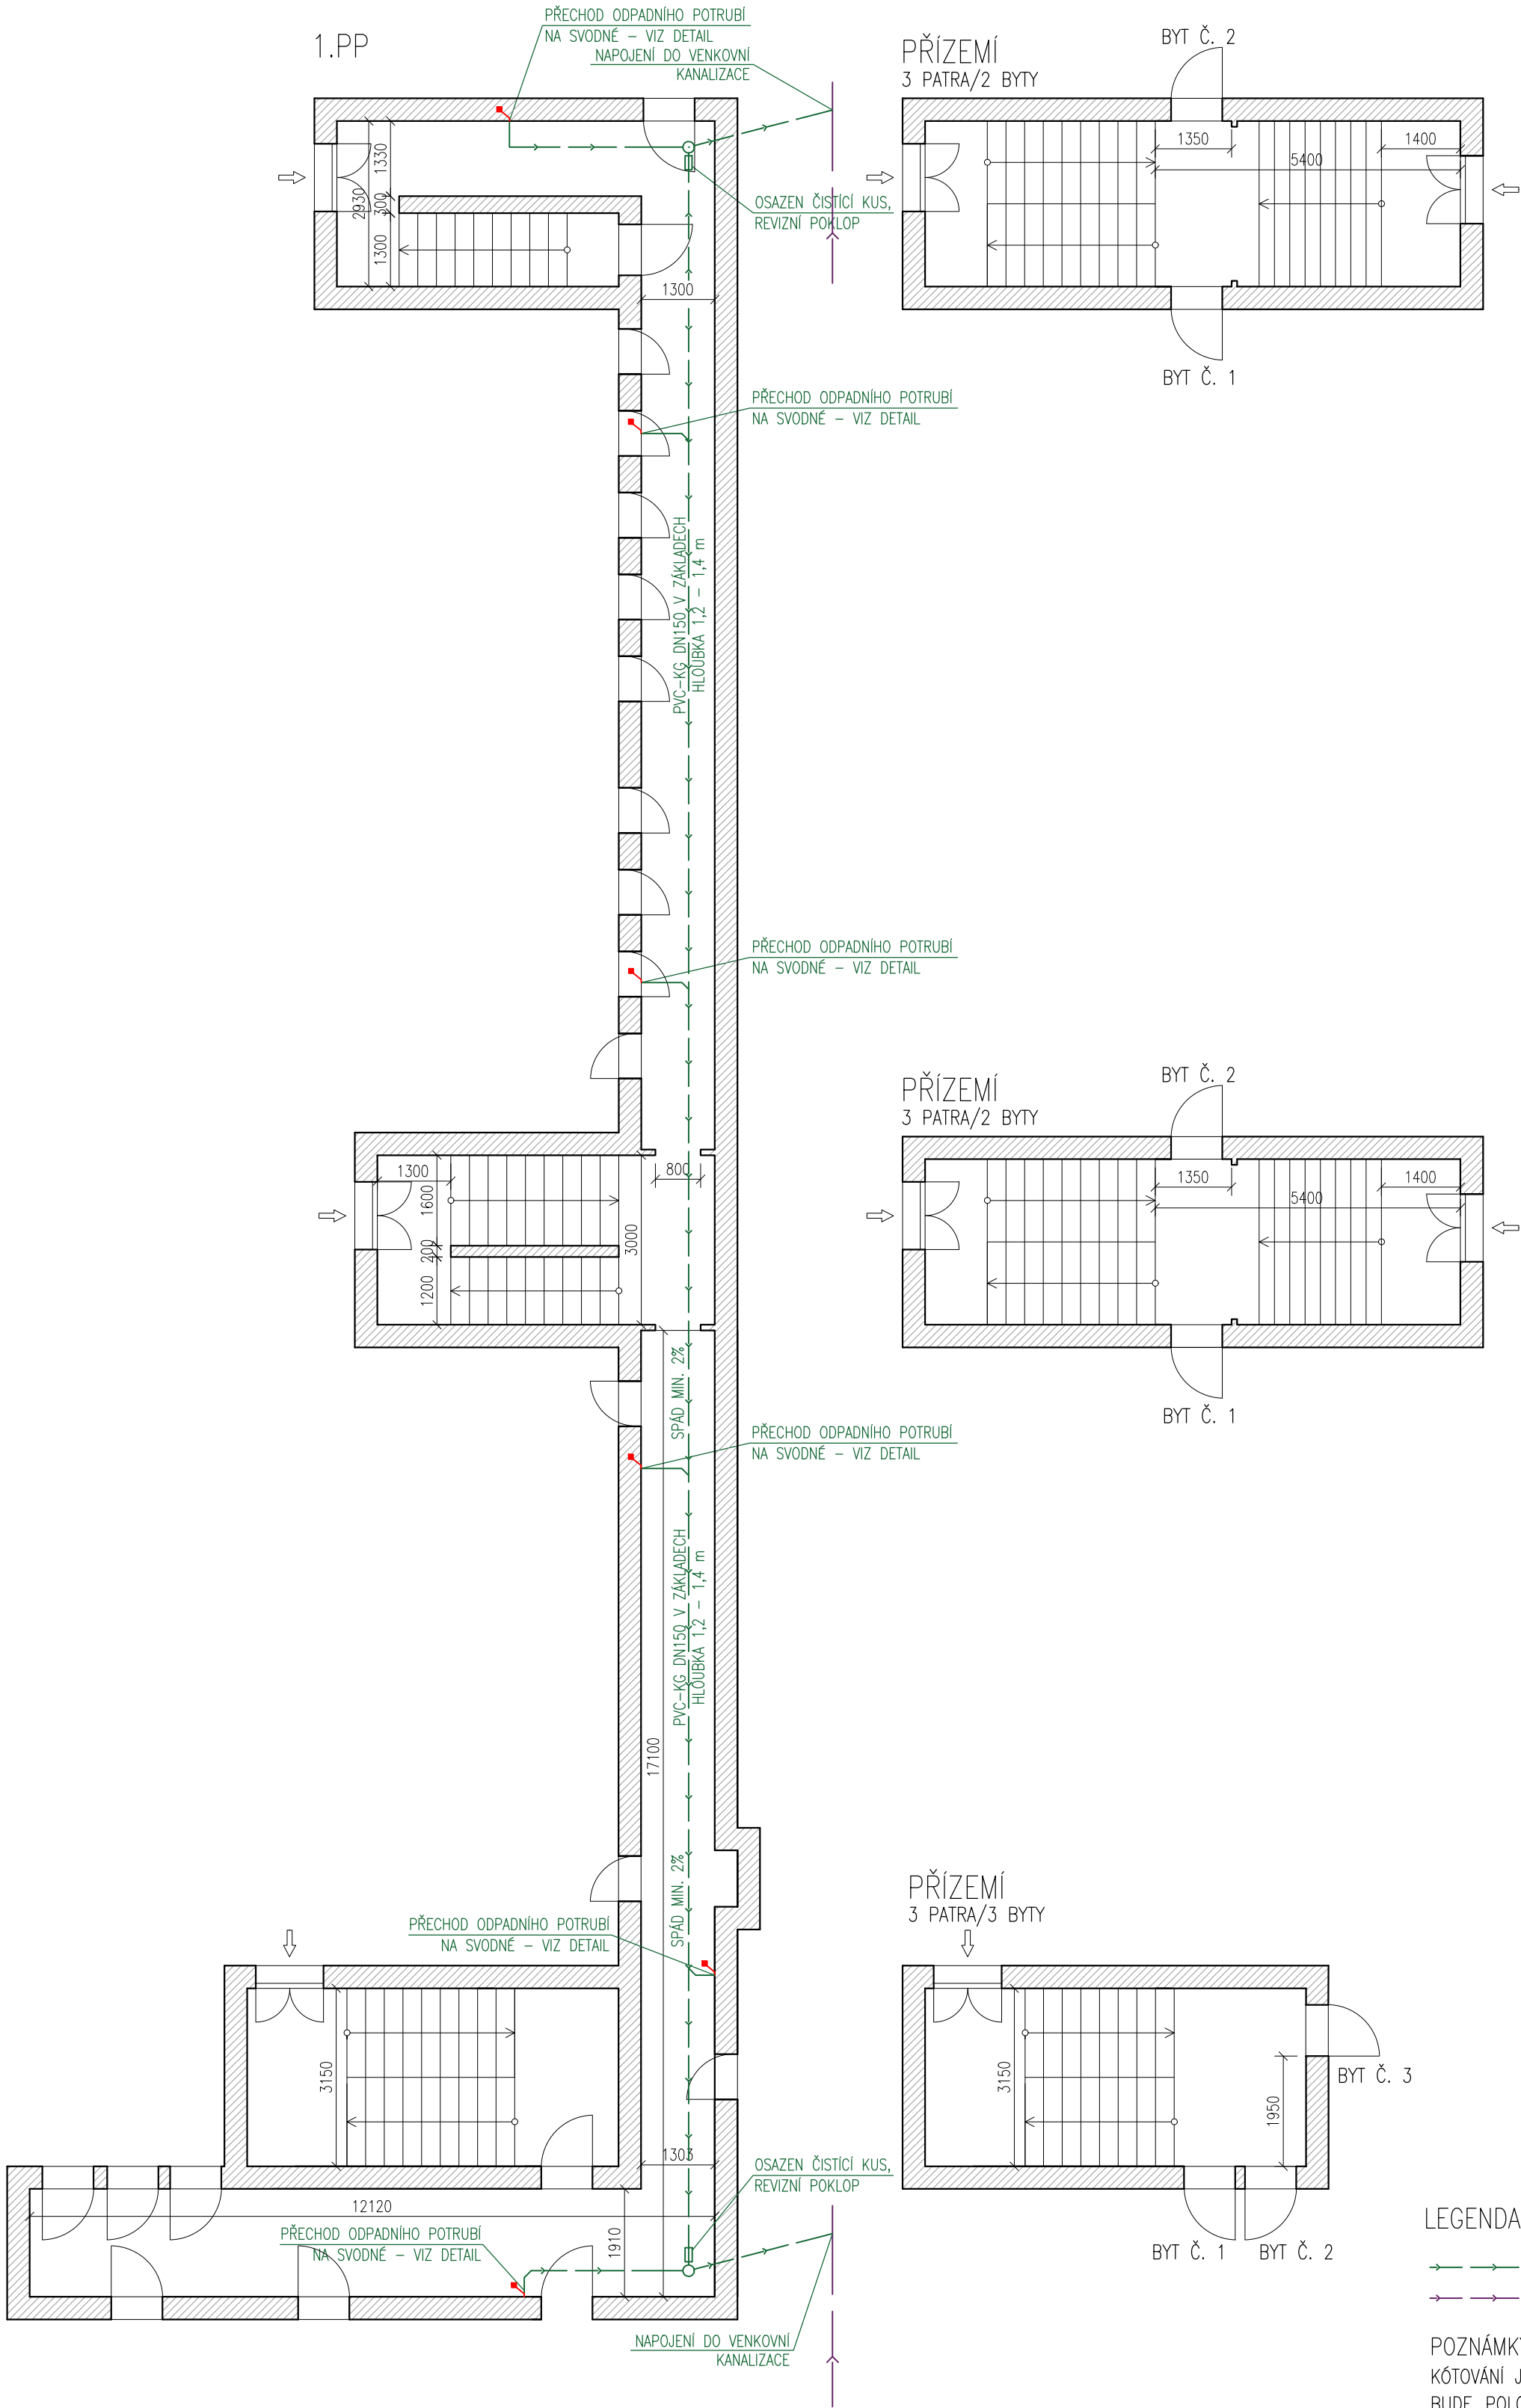

DETAIL PŘECHODU ODPADNÍHO POTRUBÍ NA SVODNÉ

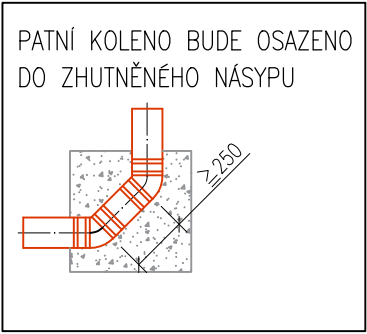

LEGENDA

- → → NOVÝ LEŽATÝ ROZVOD KANALIZACE
- → → VENKOVNÍ TRASA KANALIZACE
- → → HRANICE DODÁVKY

POZNÁMKY:

KÓTOVÁNÍ JE POUZE ORIENTAČNÍ, VÝKRES NESLOUŽÍ JAKO ZÁVAZNÁ DOKUMENTACE.
BUDE POLOŽEN NOVÝ LEŽATÝ ROZVOD KANALIZACE Z TRUB HTEM DN150 V MINIMÁLNÍM SPÁDU 2% SMĚREM K MÍSTU, KDE SE VNITŘNÍ KANALIZACE NAPOJUJE NA VENKOVNÍ ROZVOD.
VZHLEDEM K TOMU, ŽE ROZVOD KANALIZACE JE ULOŽEN V ZÁKLADECH, BUDE JEHO PŘESNÁ TRASA URČENA AŽ PO ODKRYTÍ NA STAVBĚ. PŘEDPOKLÁDÁ SE, ŽE NOVÉ SVISLÉ I LEŽATÉ ROZVODY Povedou ve stejných trasách a dimenzích, jako původní.
NA PŘIPOJOVACÍM KANALIZAČNÍM POTRUBÍ DELŠÍM NEŽ 4 m BUDE OSAZENA ČISTIČÍ TVAROVKA NEBO SNADNO DEMONTOVATELNÁ ZÁPACHOVÁ UZÁVĚRA.
NA POTRUBÍ, KTERÉ NEBUDE MOŽNO VYVÉST NAD STŘECHU OBJEKTU, BUDE OSAZEN PŘIVZDUŠŇOVACÍ VENTIL. V PŘÍPADĚ UMÍSTĚNÍ VENTILU DO PŘEDSTĚNY, MUSÍ BÝT PŘEDSTĚNA OPATŘENA NEUZAVÍRATELNÝMI OTVORY.
VEŠKERÉ POTRUBÍ PROSTUPUJÍCÍ ZÁKLADY BUDE OPATŘENO PATŘIČNOU CHRÁNIČKOU.
PŘI MONTÁŽNÍCH PRACÍCH MUSÍ BÝT DODRŽEN MONTÁŽNÍ POSTUP A POKYNY VÝROBCE.

HLAVNÍ PROJEKTANT ING. ARCH. VOJTĚCH POŠMOURNÝ		STUPEŇ DOKUMENTACE: DOKUMENTACE PRO STAVEBNÍ POVOLENÍ	
ZPRACOVAL ING. KAMILA KOBZOVÁ	SCHVÁLIL JAN PETR		
INVESTOR MĚSTSKÁ ČÁST PRAHA 19, SEMILSKÁ 43/1, 197 00 PRAHA 9 – KBELY		FORMÁT	A2
		MĚŘÍTKO	1:100
AKCE VÝMĚNA ROZVODŮ ZTI V BYTOVÉM DOMĚ TOUŽIMSKÁ 661, 662 a 663 197 00 PRAHA 9 – KBELY		DATUM	04/2024
		Č. VÝKR.	Č. PARÉ D.2.3.4
ČÁST DOKUMENTACE D.2 ZTI – D.2.3 KANALIZACE			
NÁZEV VÝKRESU PŮDORYS KANALIZACE ZÁKLADY – NAVRHOVANÝ STAV			