


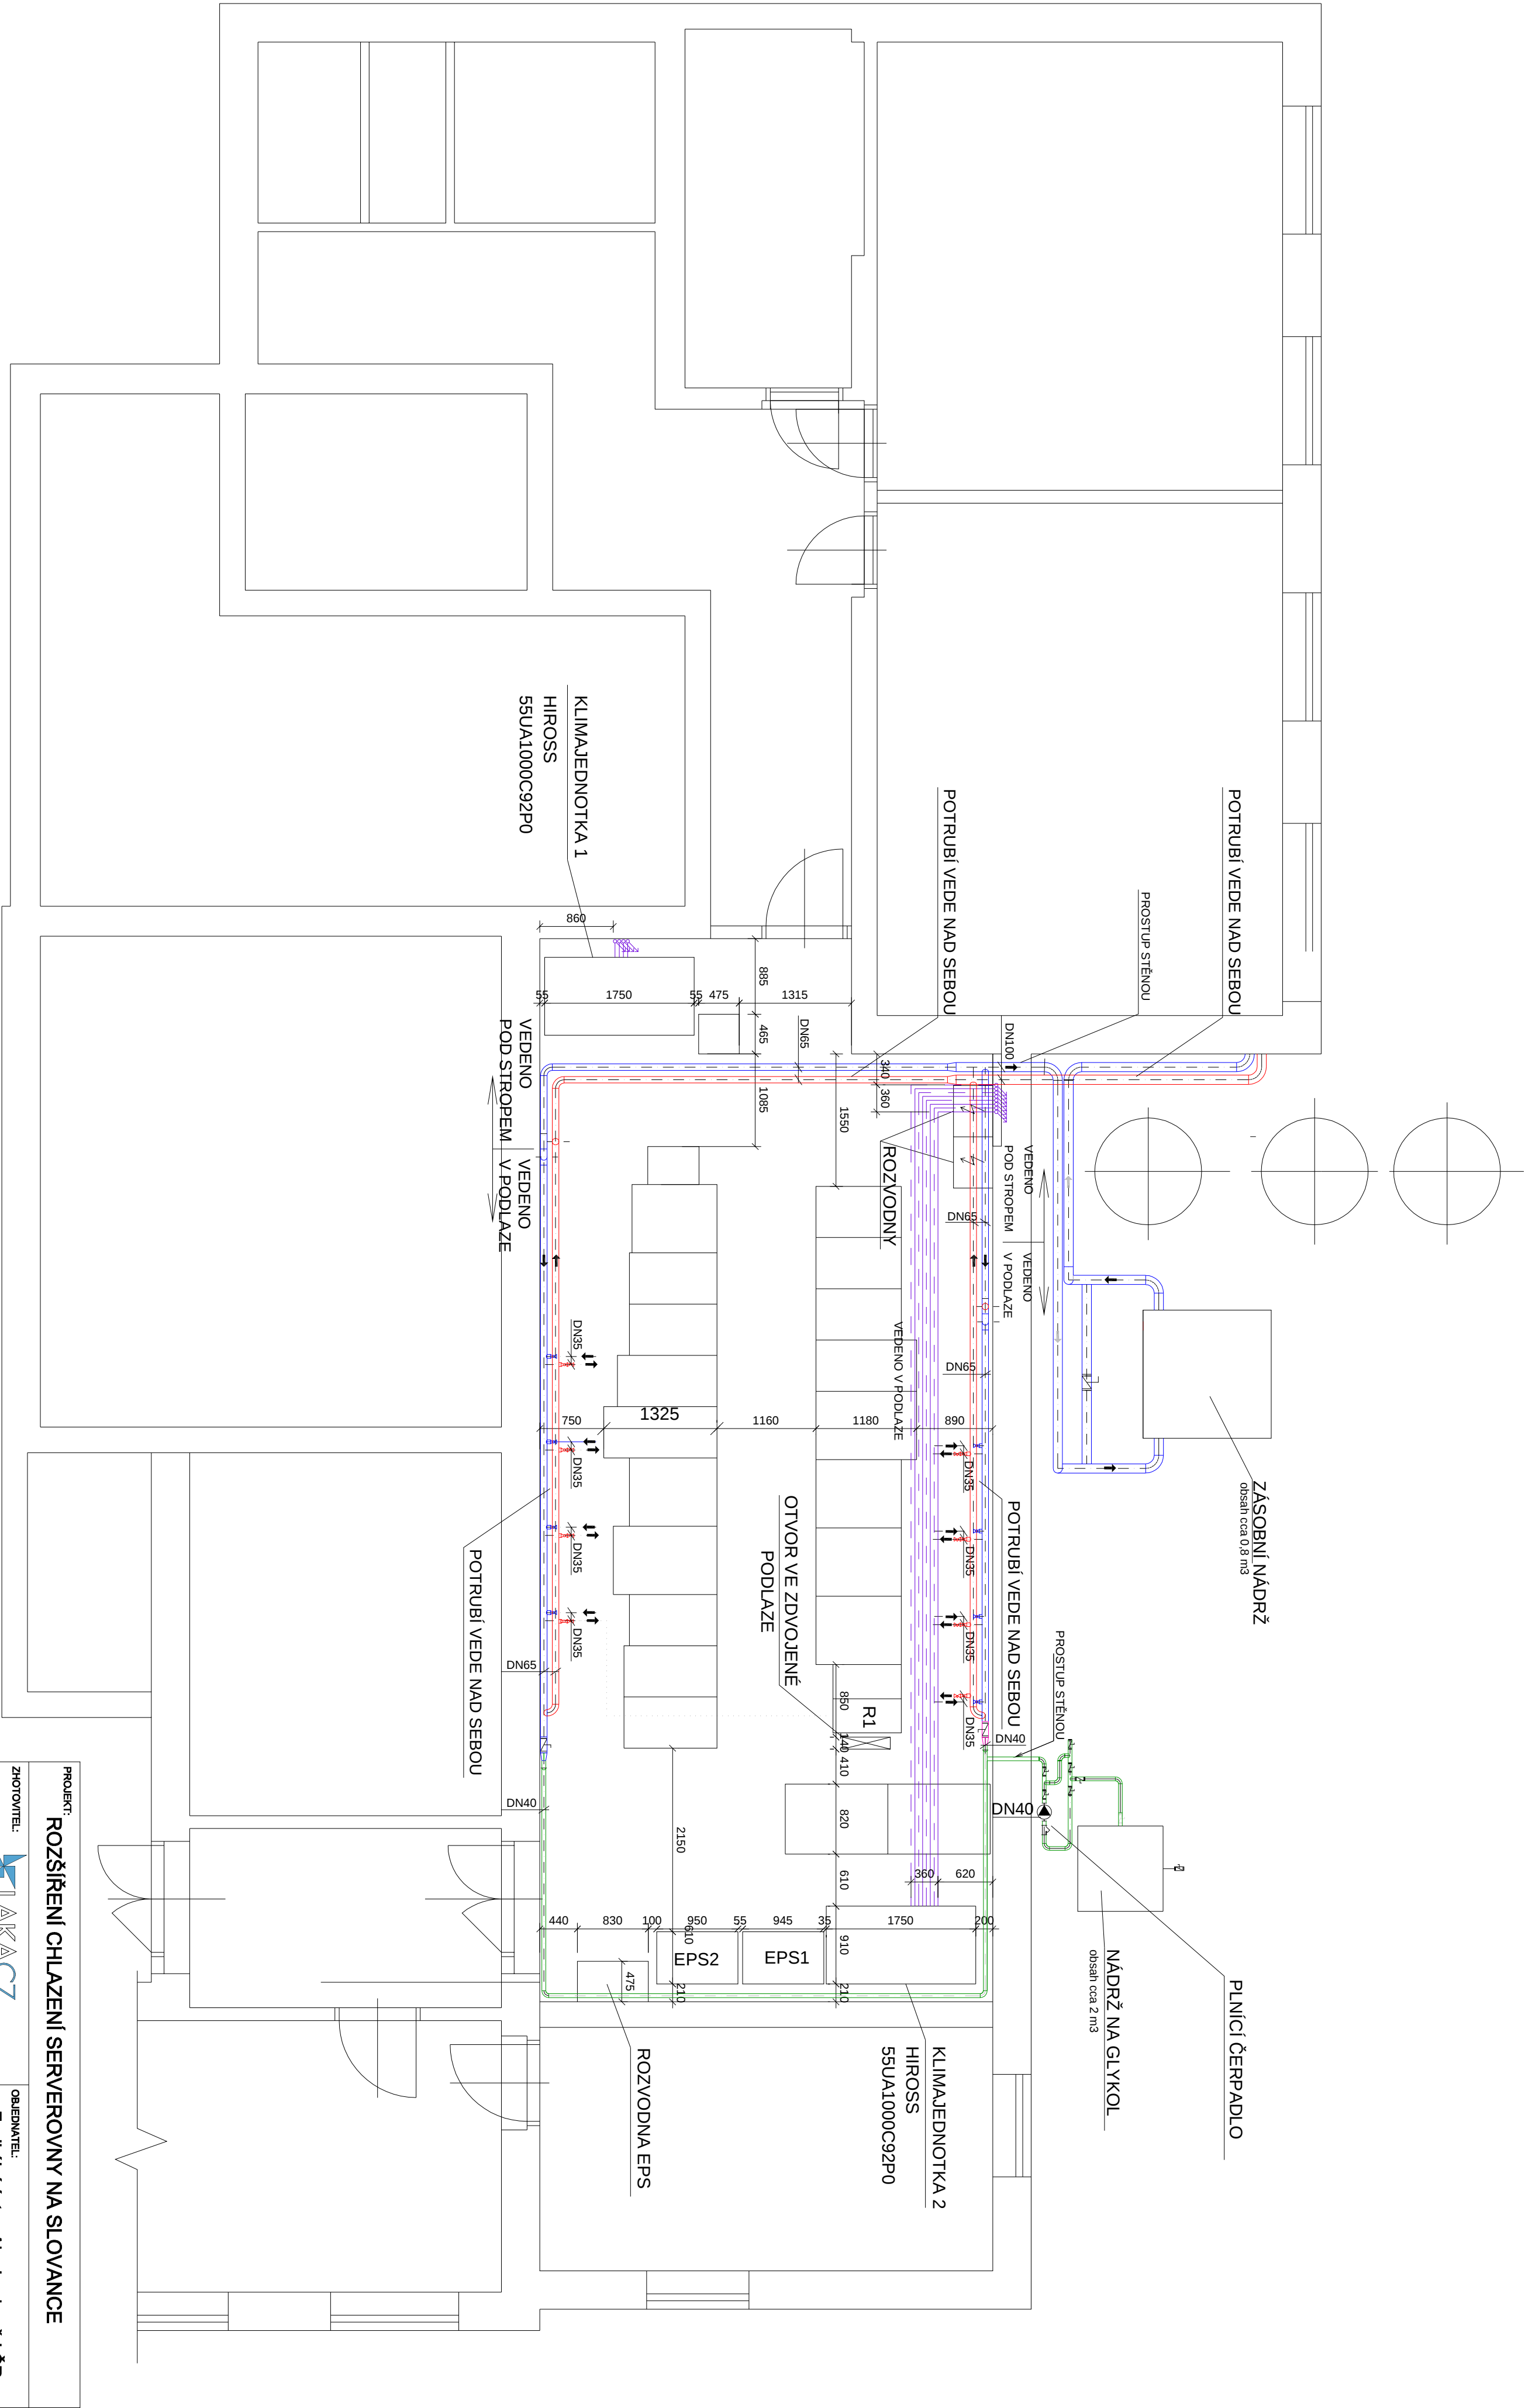

POZNÁMKY:

PŘÍVOD VODY DO ZVLHČOVAČŮ JE POD JEDNOTKAMI
POTRUBÍ PRO ODVOD KONDENZÁTU JSOU POD JEDNOTKAMI
NEJMENŠÍ ŠÍŘKA PRŮCHODU MEZI RACKY A STĚNU VEDOUcí K JEDNOTCE 1 JE 750 mm
NEJMENŠÍ ŠÍŘKA PRŮCHODU MEZI RACKY A STĚNU K ROZVODNÁM JE 890 mm
CHLADICÍ DVEŘE RACKU R1 VE ZDVOJENÉ PODLAŽE JSOU NÁPOJENY NA ODBOČKU U PROTĚŠÍ STĚNY (VYZNAČENO TEČKOVANOU ČAROU)
VŠECHNY ODBOČKY JSOU NÁPOJENY NA CHLADICÍ DVEŘE RACKU

LEGENDA PRACOVNÍCH LÁTEK:

- GLYKOL PŘÍVOD
- GLYKOL ZPÁTEČKA
- PLNĚNÍ A VYPOLSTĚNÍ GLYKOL OKRUHU
- CHLADIVO PŘÍVOD
- CHLADIVO ZPÁTEČKA

PROJEKT: ROZŠÍŘENÍ CHLAZENÍ SERVEROVNY NA SLOVANCE			
ZHOTOVITEL:	 LAKACZ s.r.o. 100 00, Praha, U Trnů 1226/42 tel./fax: +420 271 722 230 e-mail: lakacz@lakacz.cz	OBJEDNATEL:	Fyzikální ústav Akadémie věd ČR Na Slovance 199/2, 182 21 Praha 8
ODPOVĚDNÁ OSOBA:	Ing. Alan Jaroš	MĚŘITKO:	1:50
VYPRACOVAL:	Ing. Jan Brůschel, Bc. Ondřej Horák	FORMÁT:	A4
STUPEŇ PD:	Dokumentace pro provedení stavby a výběr zhotovitele	DATUM:	03.2015
ČÁST PD:	TECHNOLOGICKÉ CHLAZENÍ	ČÍSLO VÝKRESU:	PARE
NÁZEV VÝKRESU:	Stávající stav 1.NP		01