
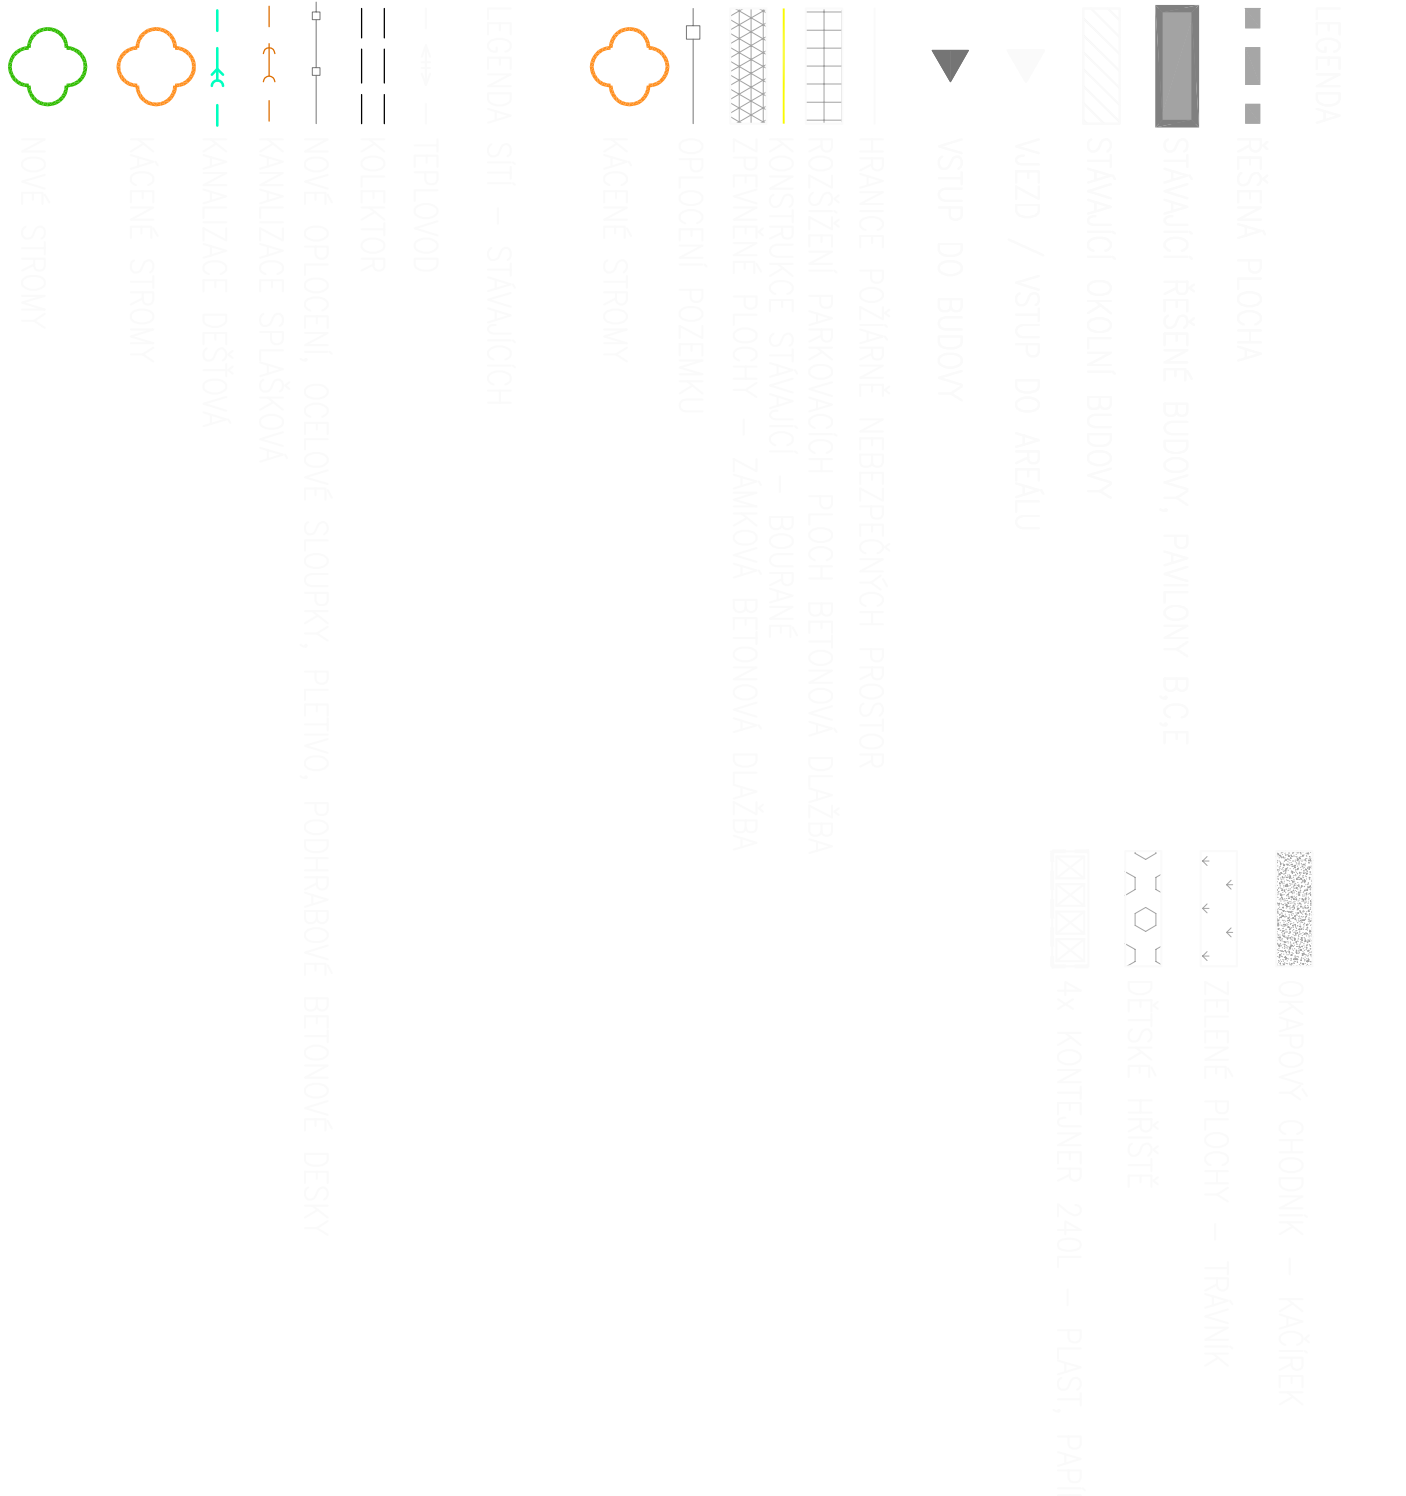


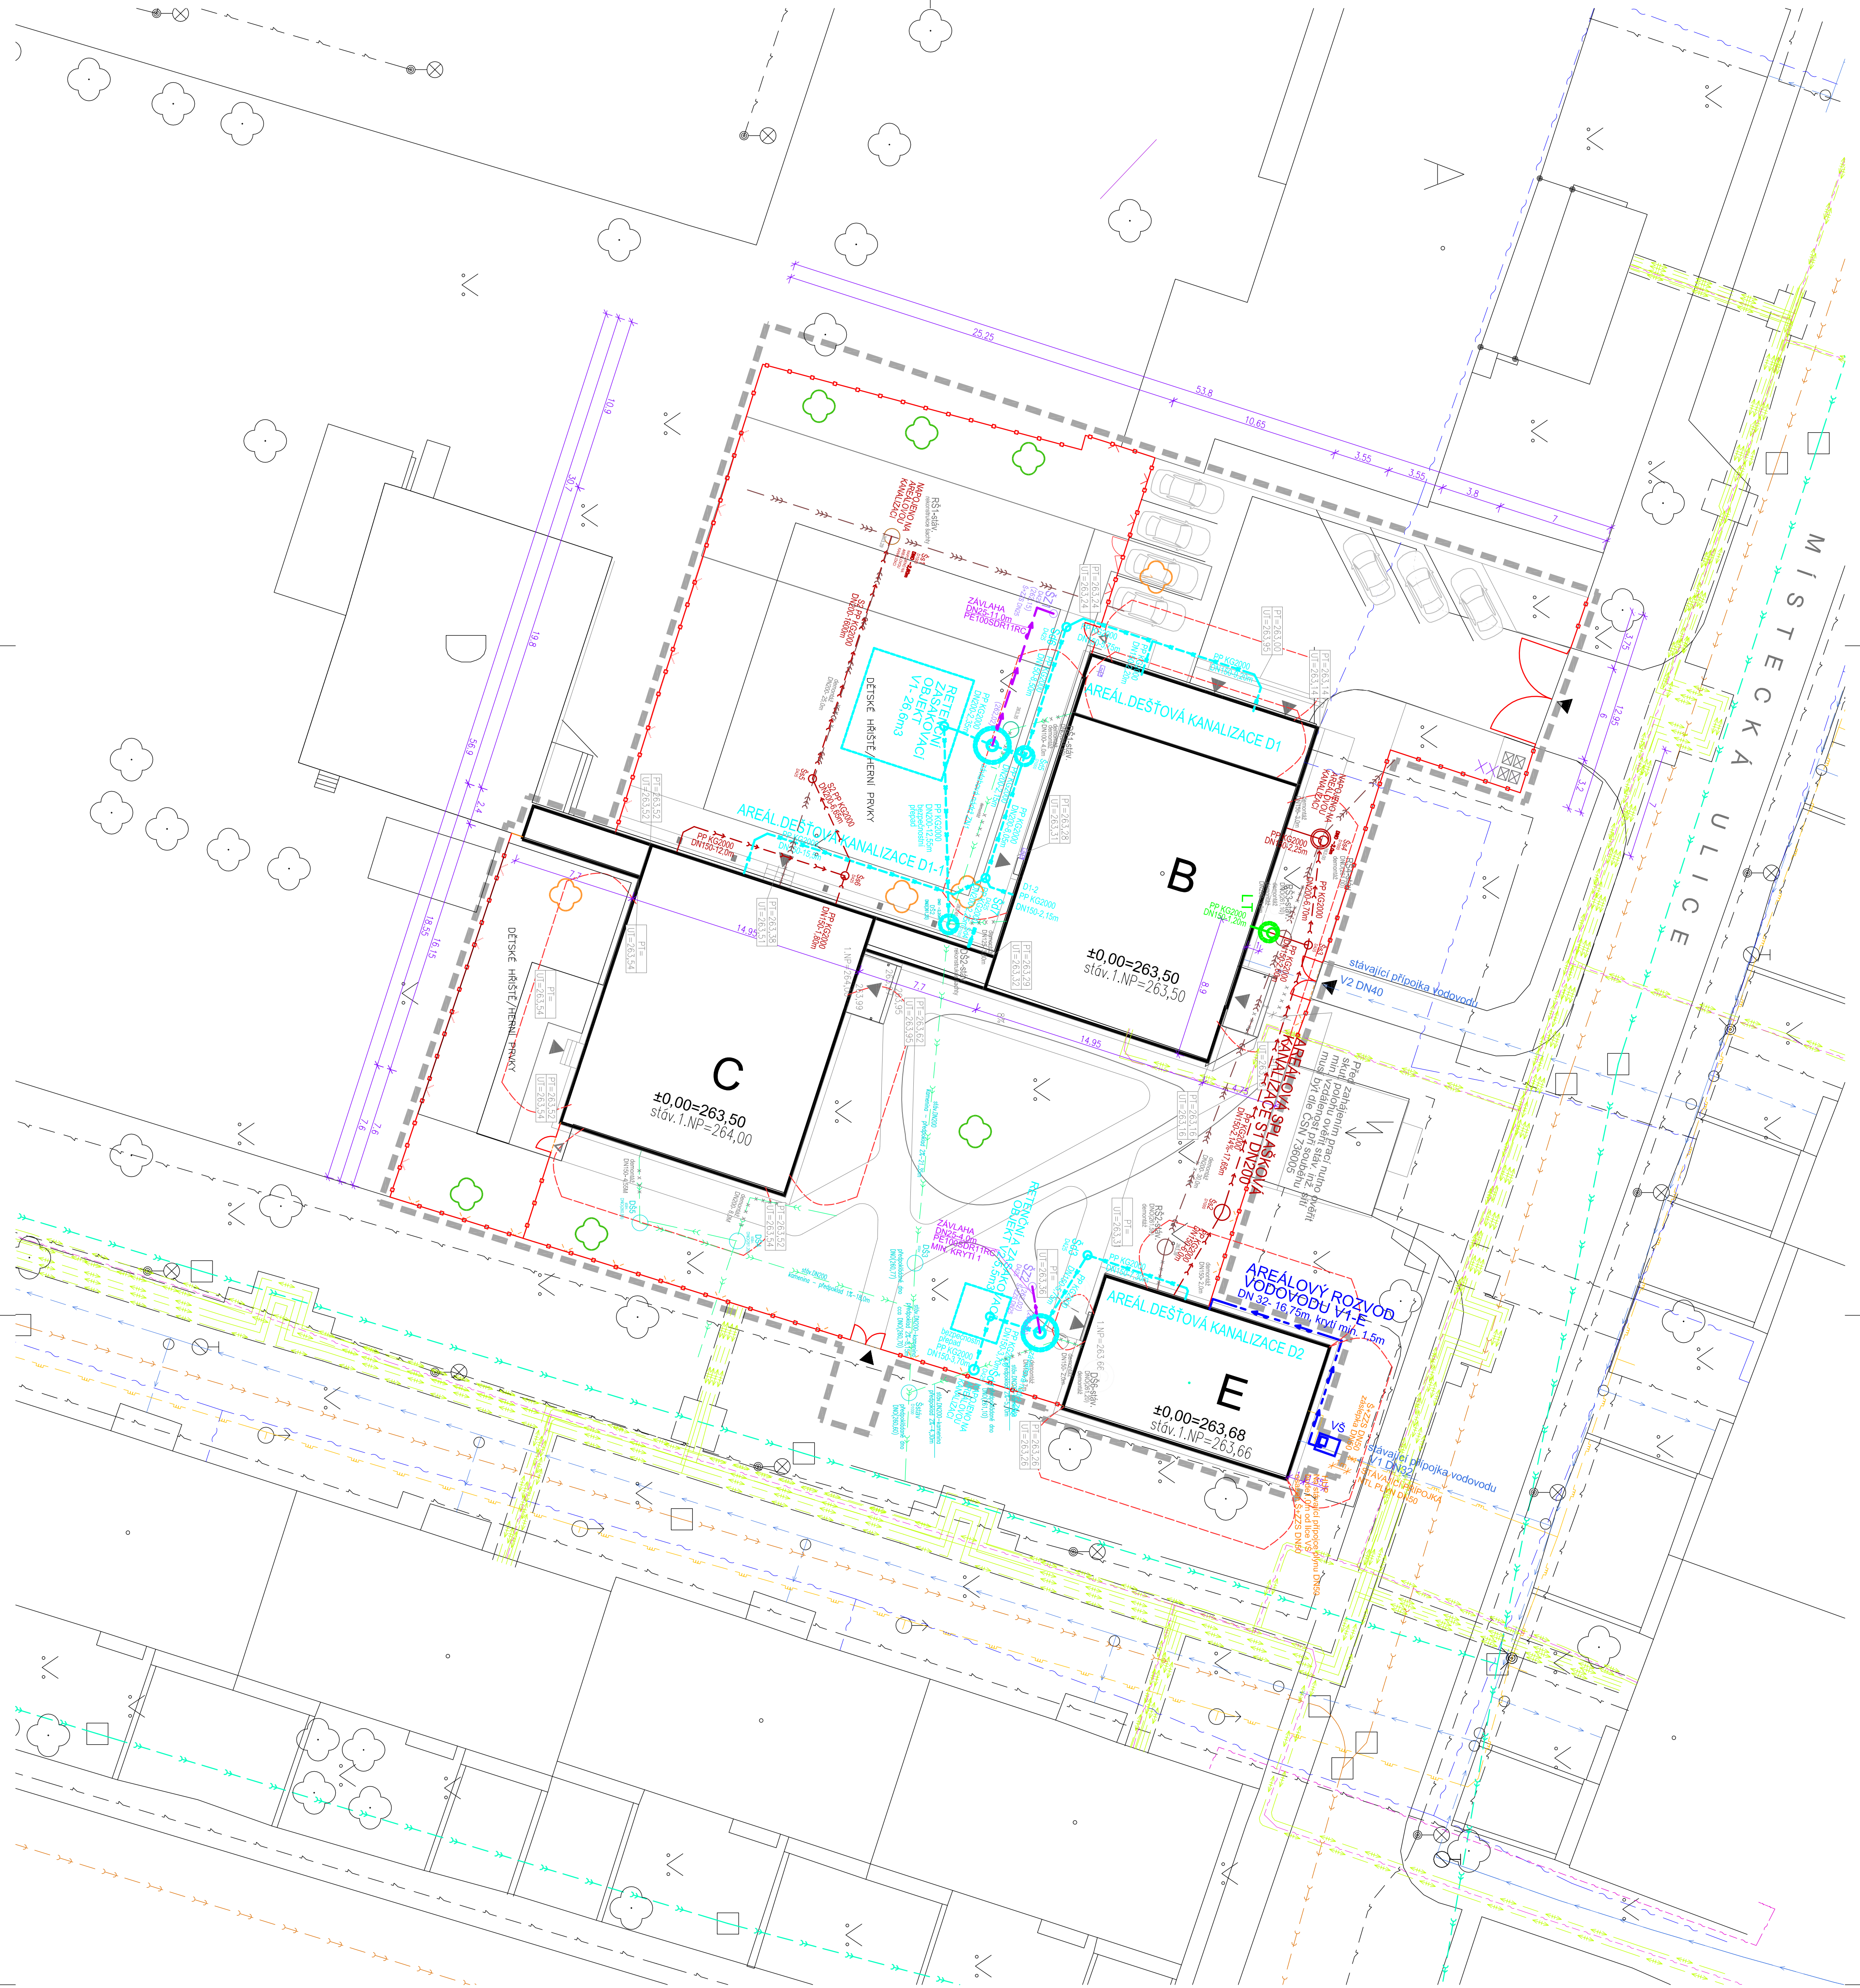

NOVÉ SÍŤ - TRASY

- VODOVOD - PITNÁ VODA
- VODOVOD - UŽITKOVÁ VODA
- PLYNOVOD NTL
- KANALIZACE TUKOVÁ
- KANALIZACE DEŠŤOVÁ
- KANALIZACE SPLAŠKOVÁ

Jsou-li v projektu uvedeny obchodní názvy výrobků a materiálů, jedná se pouze o příklad určující technické parametry, minimální kvalitativní požadavky a vzhled u viditelných prvků. Je možné je nahradit výrobkem, nebo materiálem stejné a vyšší kvalitativní úrovně.




