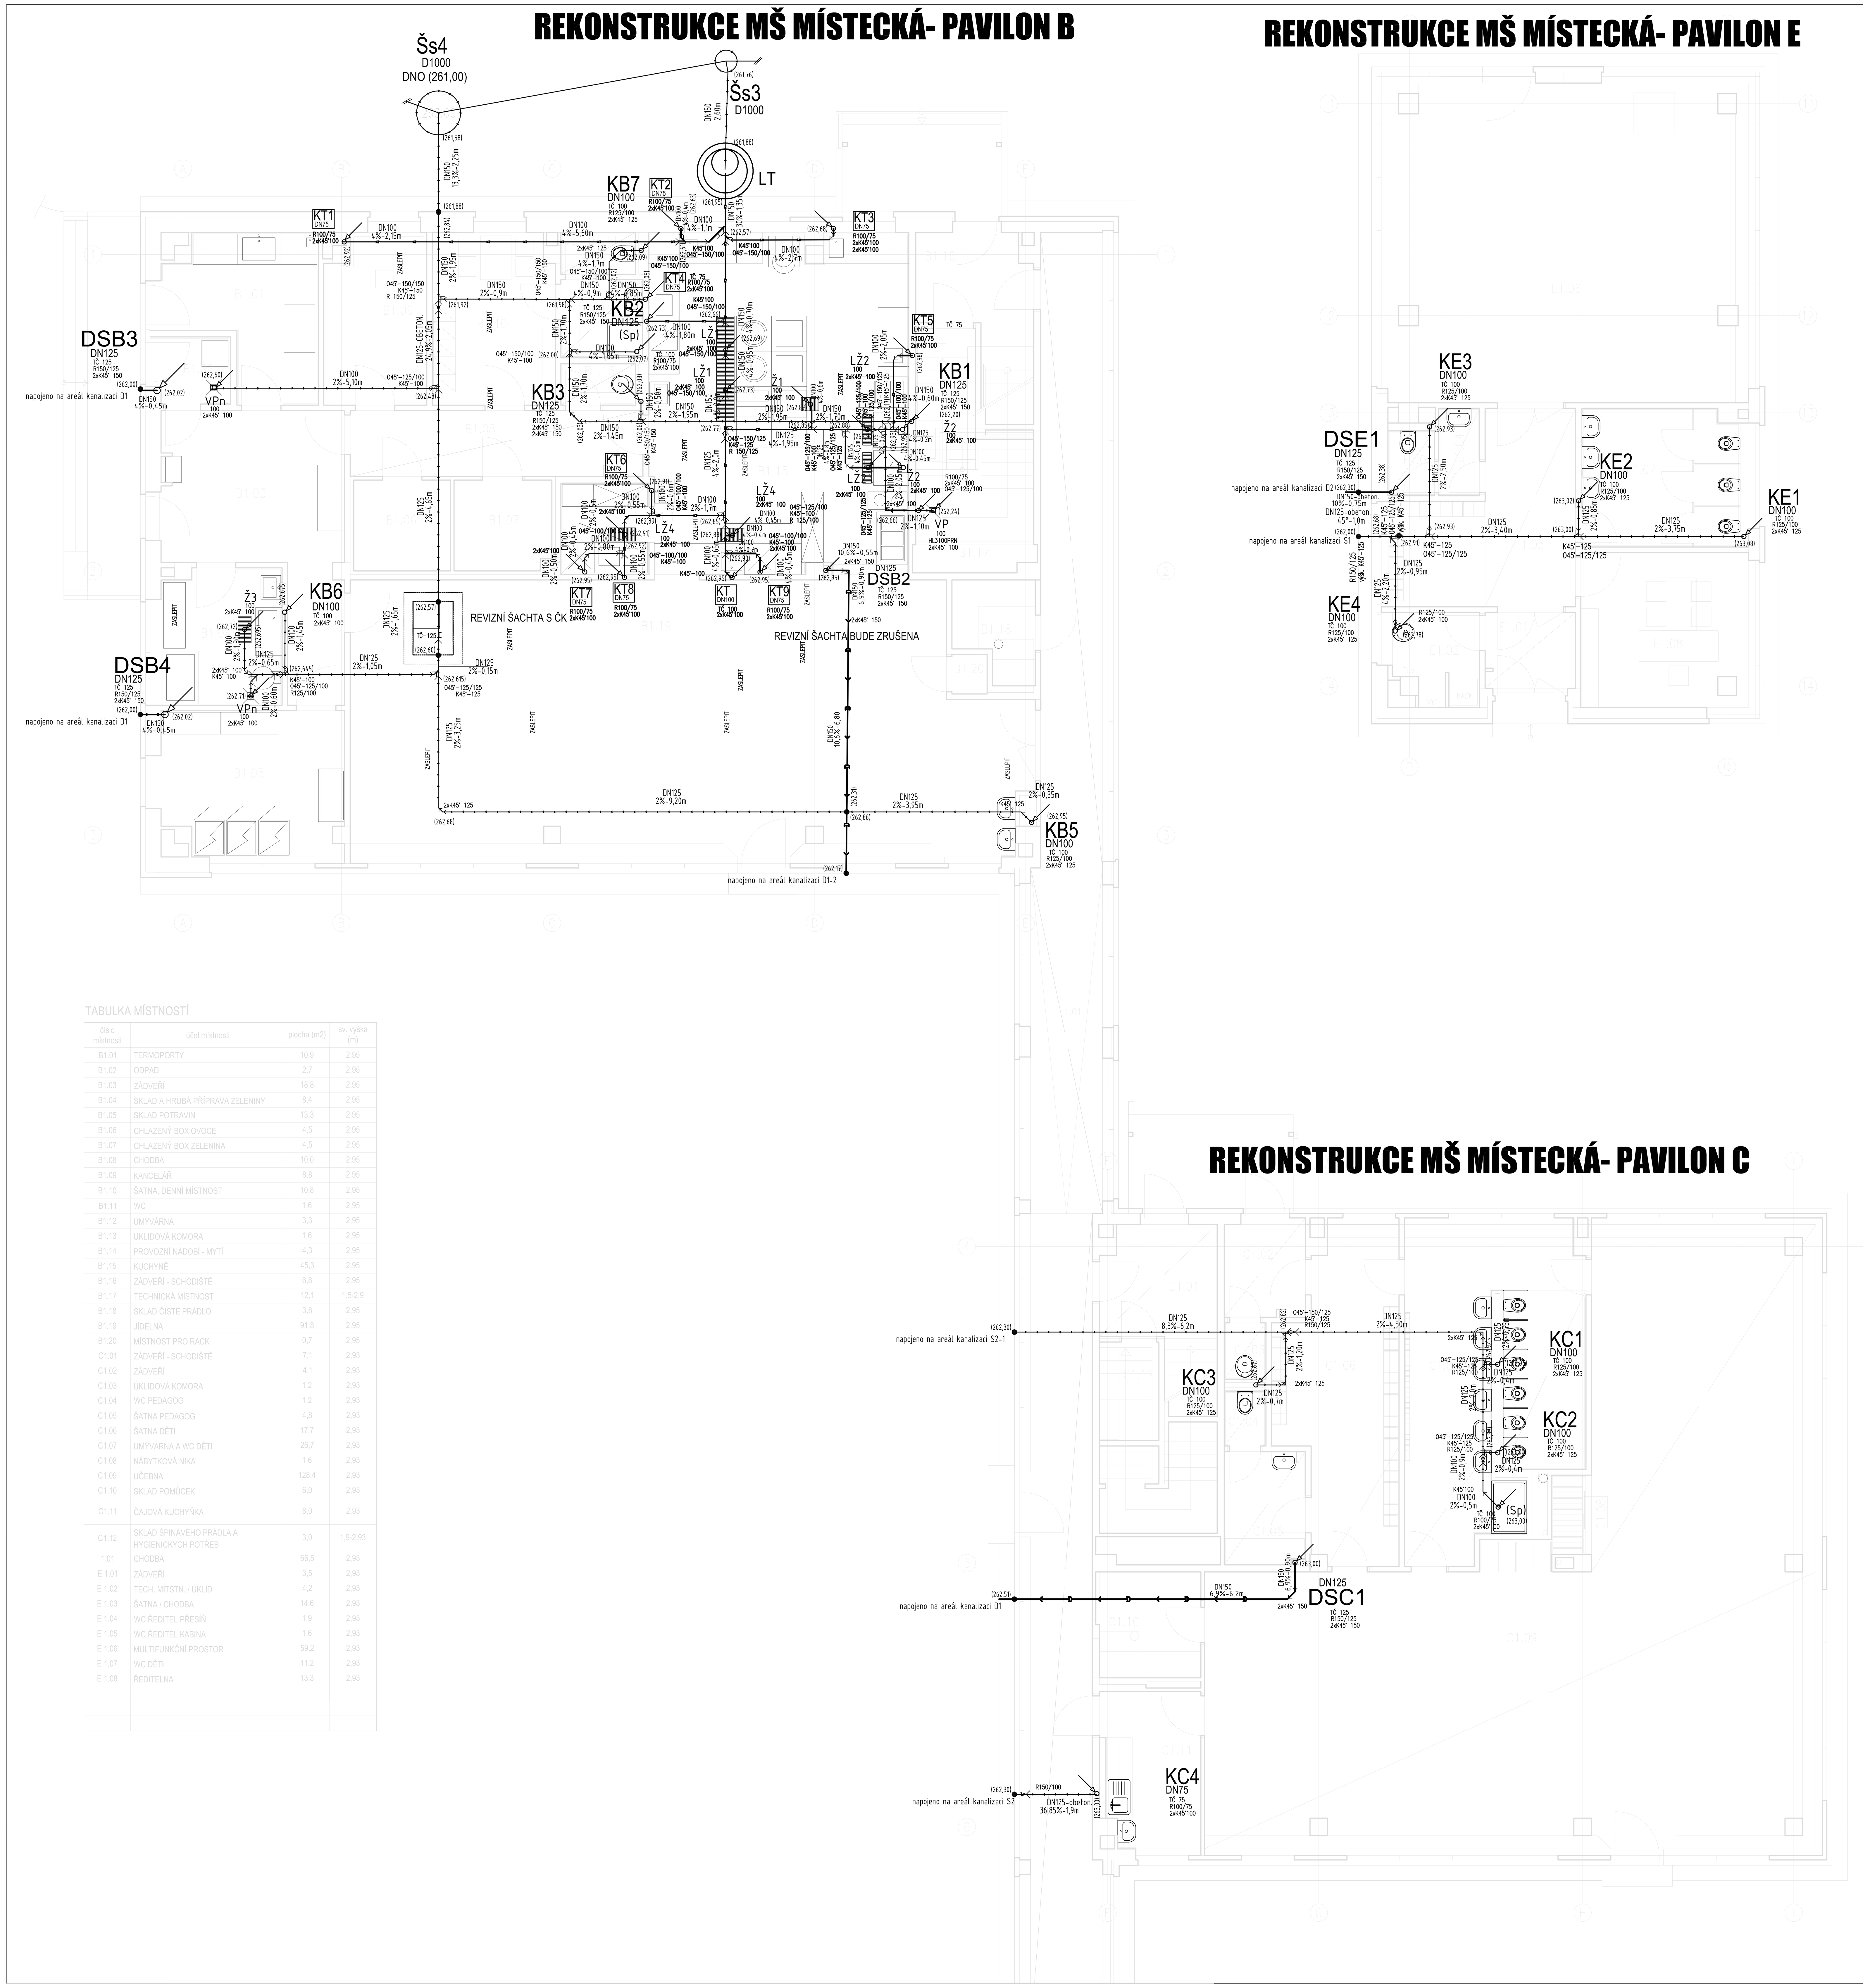

LEGENDA - nové

K8 DN75 – KANALIZACE SPLAŠKOVÁ STOUPACÍ POTRUBÍ NOVÉ PŘIVZDUŠŇOVACÍ HLAVICE

KT8 DN75 – KANALIZACE TUKOVÁ STOUPACÍ POTRUBÍ NOVÉ PŘIVZDUŠŇOVACÍ HLAVICE

D8 DN75 – KANALIZACE DEŠŤOVÁ STOUPACÍ POTRUBÍ NOVÉ PŘIVZDUŠŇOVACÍ HLAVICE

vedeno ve sklonu 3,0% – KANALIZACE SPLAŠKOVÁ PŘIPOJOVACÍ POTRUBÍ

vedeno ve sklonu 3,0% – KANALIZACE TUKOVÁ PŘIPOJOVACÍ POTRUBÍ

vedeno ve sklonu 1,0% – KANALIZACE DEŠŤOVÁ SVODNÉ POTRUBÍ

vedeno ve sklonu 2,0% – KANALIZACE SPLAŠKOVÁ SVODNÉ POTRUBÍ VEDENÉ POD PODLAHOU

MATERIÁL POTRUBÍ:

–SPLAŠKOVÉ , TUKOVÉ POTRUBÍ STOUPACÍ – pod stropem– HT
–SPLAŠKOVÉ, TUKOVÉ POTRUBÍ PŘIPOJOVACÍ – HT
–SPLAŠKOVÉ POTRUBÍ SVODNÉ – PPKG2000
–TUKOVÁ KANALIZACE SVODNÉ – PP KG 2000
–ODVOD KONDENZÁTU – HT s izolací proti rosení tl.13mm
–DEŠŤOVÉ POTRUBÍ – potrubí PEHD se zvukovou izolací s pěnového PE s uzavřenou buněčnou strukturou a izolací proti rosení
–SPLAŠKOVÉ POTRUBÍ VEDENÉ POD STROPEM – potrubí PEHD se zvukovou izolací s pěnového PE s uzavřenou buněčnou strukturou a izolací proti rosení

HL900N –PŘIVZDUŠŇOVACÍ VENTIL – s dvojitou izolační stěnou s masivní pryžovou membránou odnímatelnou mřížkou proti hmyzu a k čistění
HL136N–KONDENZAČNÍ SIFON – kond.sifon DN40 s vodní zápachovou uzávěrkou, mechanickým zápach.uzávěrem a čistící vložkou

Pro potrubí HT–PP je charakteristická inovační třívrstvá konstrukce s následujícími parametry:
1 Vnější vrstva = šedý PP (polypropylen)
–vysoká odolnost proti nepříznivému působení okolních vlivů
–odolnost proti mechanickému poškození
2 Středová vrstva = minerálně zesílený PP (polypropylen)
– lepší zvukově izolační vlastnosti
3 Vnitřní vrstva = šedý PP (polypropylen)
–vynikající hydraulické vlastnosti
–vysoká chemická a tepelná odolnost
Tvarovky systému HT jsou monolitické (nikoliv vrstevnaté)konstrukce ze speciálního minerálně zesíleného polypropylenu.

–UMÍSTĚNÍ KANALIZAČNÍCH ODPADŮ BUDE PŘIZPŮSOBENO PŘIPRAVENÝM PROSTUPŮM VE STAVEBNÍH KONSTRUKCÍCH DLE PD STAVEBNÍ ČÁSTI !!!
–NA KANALIZAČNÍCH ODPADECH A ROZVODECH BUDOU PŘI PROSTUPU POŽÁRNÍMI ÚSEKY OSAZENY POŽÁRNĚ OCHRANNÉ MANŽETY
–SPECIFIKACE ZAŘIZOVACÍCH PŘEDMĚTŮ VIZ.TECHNICKÁ ZPRÁVA
–PD JE ZPRACOVÁNA NA ZÁKLADĚ POZADAVKŮ OD INVESTORA.
–TRASY A ROZVODY ZTI JE NUTNO TRASOVAT DLE VÝKRESŮ KOORDINACÍ –VIZ.STAVEBNÍ ČÁST

POZNÁMKY

1) ZAVĚŠENÉ ROZVODY ZTI POD STROPEM JE NUTNO PROVÁDĚT V KOORDINACI S MONTÁŽÍ VZT
2) PŘED DEMONTÁŽÍ STÁVAJÍCÍ KANALIZACE BUDE U VŠECH ODZKOUŠENA JEJICH FUNKČNOST, NEFUNKČNÍ BUDOU DEMONTOVÁNY A VŠECHNY ZJIŠTĚNÉ FUNKČNÍ BUDOU PROPOJENY NA KANALIZACI
3) PŘED ZAHÁJENÍM STAVEBNÍCH PRACÍ JE NUTNO PŘESNĚ STANOVIT SONDOU VÝŠKY KANALIZACE A VODOVODU V NÁPOJNÝCH BODECH. TOMU LZE VHODNĚ PŘIZPŮSOBIT SPÁD HLAVNÍCH KANALIZAČNÍCH VĚTVÍ PŘI DODRŽENÍ NORMOVÝCH SPÁDŮ (Imin= 2,0% , Imax= 15,0%).
4) V MÍSTECH PROSTUPU TRUBNÍCH VEDENÍ PŘES POŽÁRNÍ KONSTRUKCE (STROPY, STĚNY, APOD.) BUDOU OSAZENY NA PŘÍSTUPNÝCH MÍSTECH POŽÁRNÍ UCPÁVKY. (KOVOVÉ POTRUBÍ – PROTIPOŽÁRNÍ TMEL, PĚNA, PLASTOVÉ POTRUBÍ – PROTIPOŽÁRNÍ MANŽETY)

LEGENDA ZAŘIZOVACÍCH PŘEDMĚTŮ:

U UMYVADLO, odpad v=500mm
HL132 - Zápachová uzávěrka DN40x5/4" pro umyvadla se zpětným uzávěrem,s krycí růžicí odtoku

VL VÝLEVKA, odpad v=230mm
HL200-Manžeta DN110 pro připojení WC s těsnícími lamelami, otočné excentrické připojení (0 - 20mm). Vhodná pro plastové potrubí DN110 s hrdlem i hladké a litinové potrubí.

WC KLOZET ZÁVĚSNÝ, odpad v=230mm
HL200-Manžeta DN110 pro připojení WC s těsnícími lamelami, otočné excentrické připojení (0 - 20mm). Vhodná pro plastové potrubí DN110 s hrdlem i hladké a litinové potrubí.

WCb KLOZET ZÁVĚSNÝ DĚTI, odpadf v=210mm
HL200-Manžeta DN110 pro připojení WC s těsnícími lamelami, otočné excentrické připojení (0 - 20mm). Vhodná pro plastové potrubí DN110 s hrdlem i hladké a litinové potrubí.

Ub UMYVADLO PRO DĚTI, odpad v=320mm
HL132 - Zápachová uzávěrka DN40x5/4" pro umyvadla se zpětným uzávěrem,s krycí růžicí odtoku

S SPRCHOVÝ KOUT, odapd u podlahy, HL520
Zápachová uzávěrka DN50 k vanám sprchových koutů s otvory pr. 90mm, se stavitelným odtokem od vodorovného do svislého směru (pomocí kloubu), čistitelnou vložkou - sítkem, vyjímatelnou sifonovou vložkou, krytkou pr. 113mm z nerezové oceli

D DŘEZ NEREZOVÝ V DESCE odpad v=400mm
HL100-Zápachová uzávěrka DN40x6/4´s přípojkou pro myčku nádobí se zpětným uzávěrem a stavitelným kulovým kloubem na odtoku

Jsou-li v projektu uvedeny obchodní názvy výrobků a materiálů, jedná se pouze o příklad určující technické parametry, minimální kvalitativní požadavky a vzhled u viditelných prvků. Je možné je nahradit výrobkem, nebo materiálem stejné a vyšší kvalitativní úrovně.

Revize				
Číslo	Datum	Popis změny	Jméno	Podpis

Generální projektant	Číslo paré	Autorizační razítko
Arch.Design, s.r.o. Sochorova 3178/23 616 00 Brno		
Projektant části PD ING.JARMILA HLADÍKOVÁ PROJEKTOVÁ A INŽENÝRSKÁ ČINNOST v oboru vodohospodářské stavby a ZTI ŘEHOŘOVA18, 618 00 BRNO hladikova.jarmila@centrum.cz TEL: +420605246090	Orientace	

Název stavby:		
Rekonstrukce MŠ Místecká, pavilonů B, C a E, Praha 18 Č. zakázky P-17-025-000	HIP:	Ing. Petr Ježek
	Architekti:	
	Místo stavby:	Místecká 454
	Obec:	Praha Letňany
	Kraj:	Hlavní město Praha
	Investor:	Městská část Praha 18,Bechyňská 639, 199 00 Praha-Letňany

Název dokumentu:						
ZTI - KANALIZACE PŮDORYS SVODNÉ POTRUBÍ	Měřítko 1:50	Zodp. projektant: Ing. J.Hladíková				
	Datum 06/2018	Kreslil: Ing. J.Hladíková				
	Formát 18x A4	Kontroloval: Ing. J. Machovec				
	Kód části D.1.4.a	Stavební objekt	Stupeň DPS	Č. výkresu 100	Revize -	
	Název části	ZDRAVOTNĚ TECHNICKÉ INSTALACE				

© Copyright 2017 Arch.Design project, a.s.