




REKONSTRUKCE MŠ MÍSTECKÁ-PAVILON B

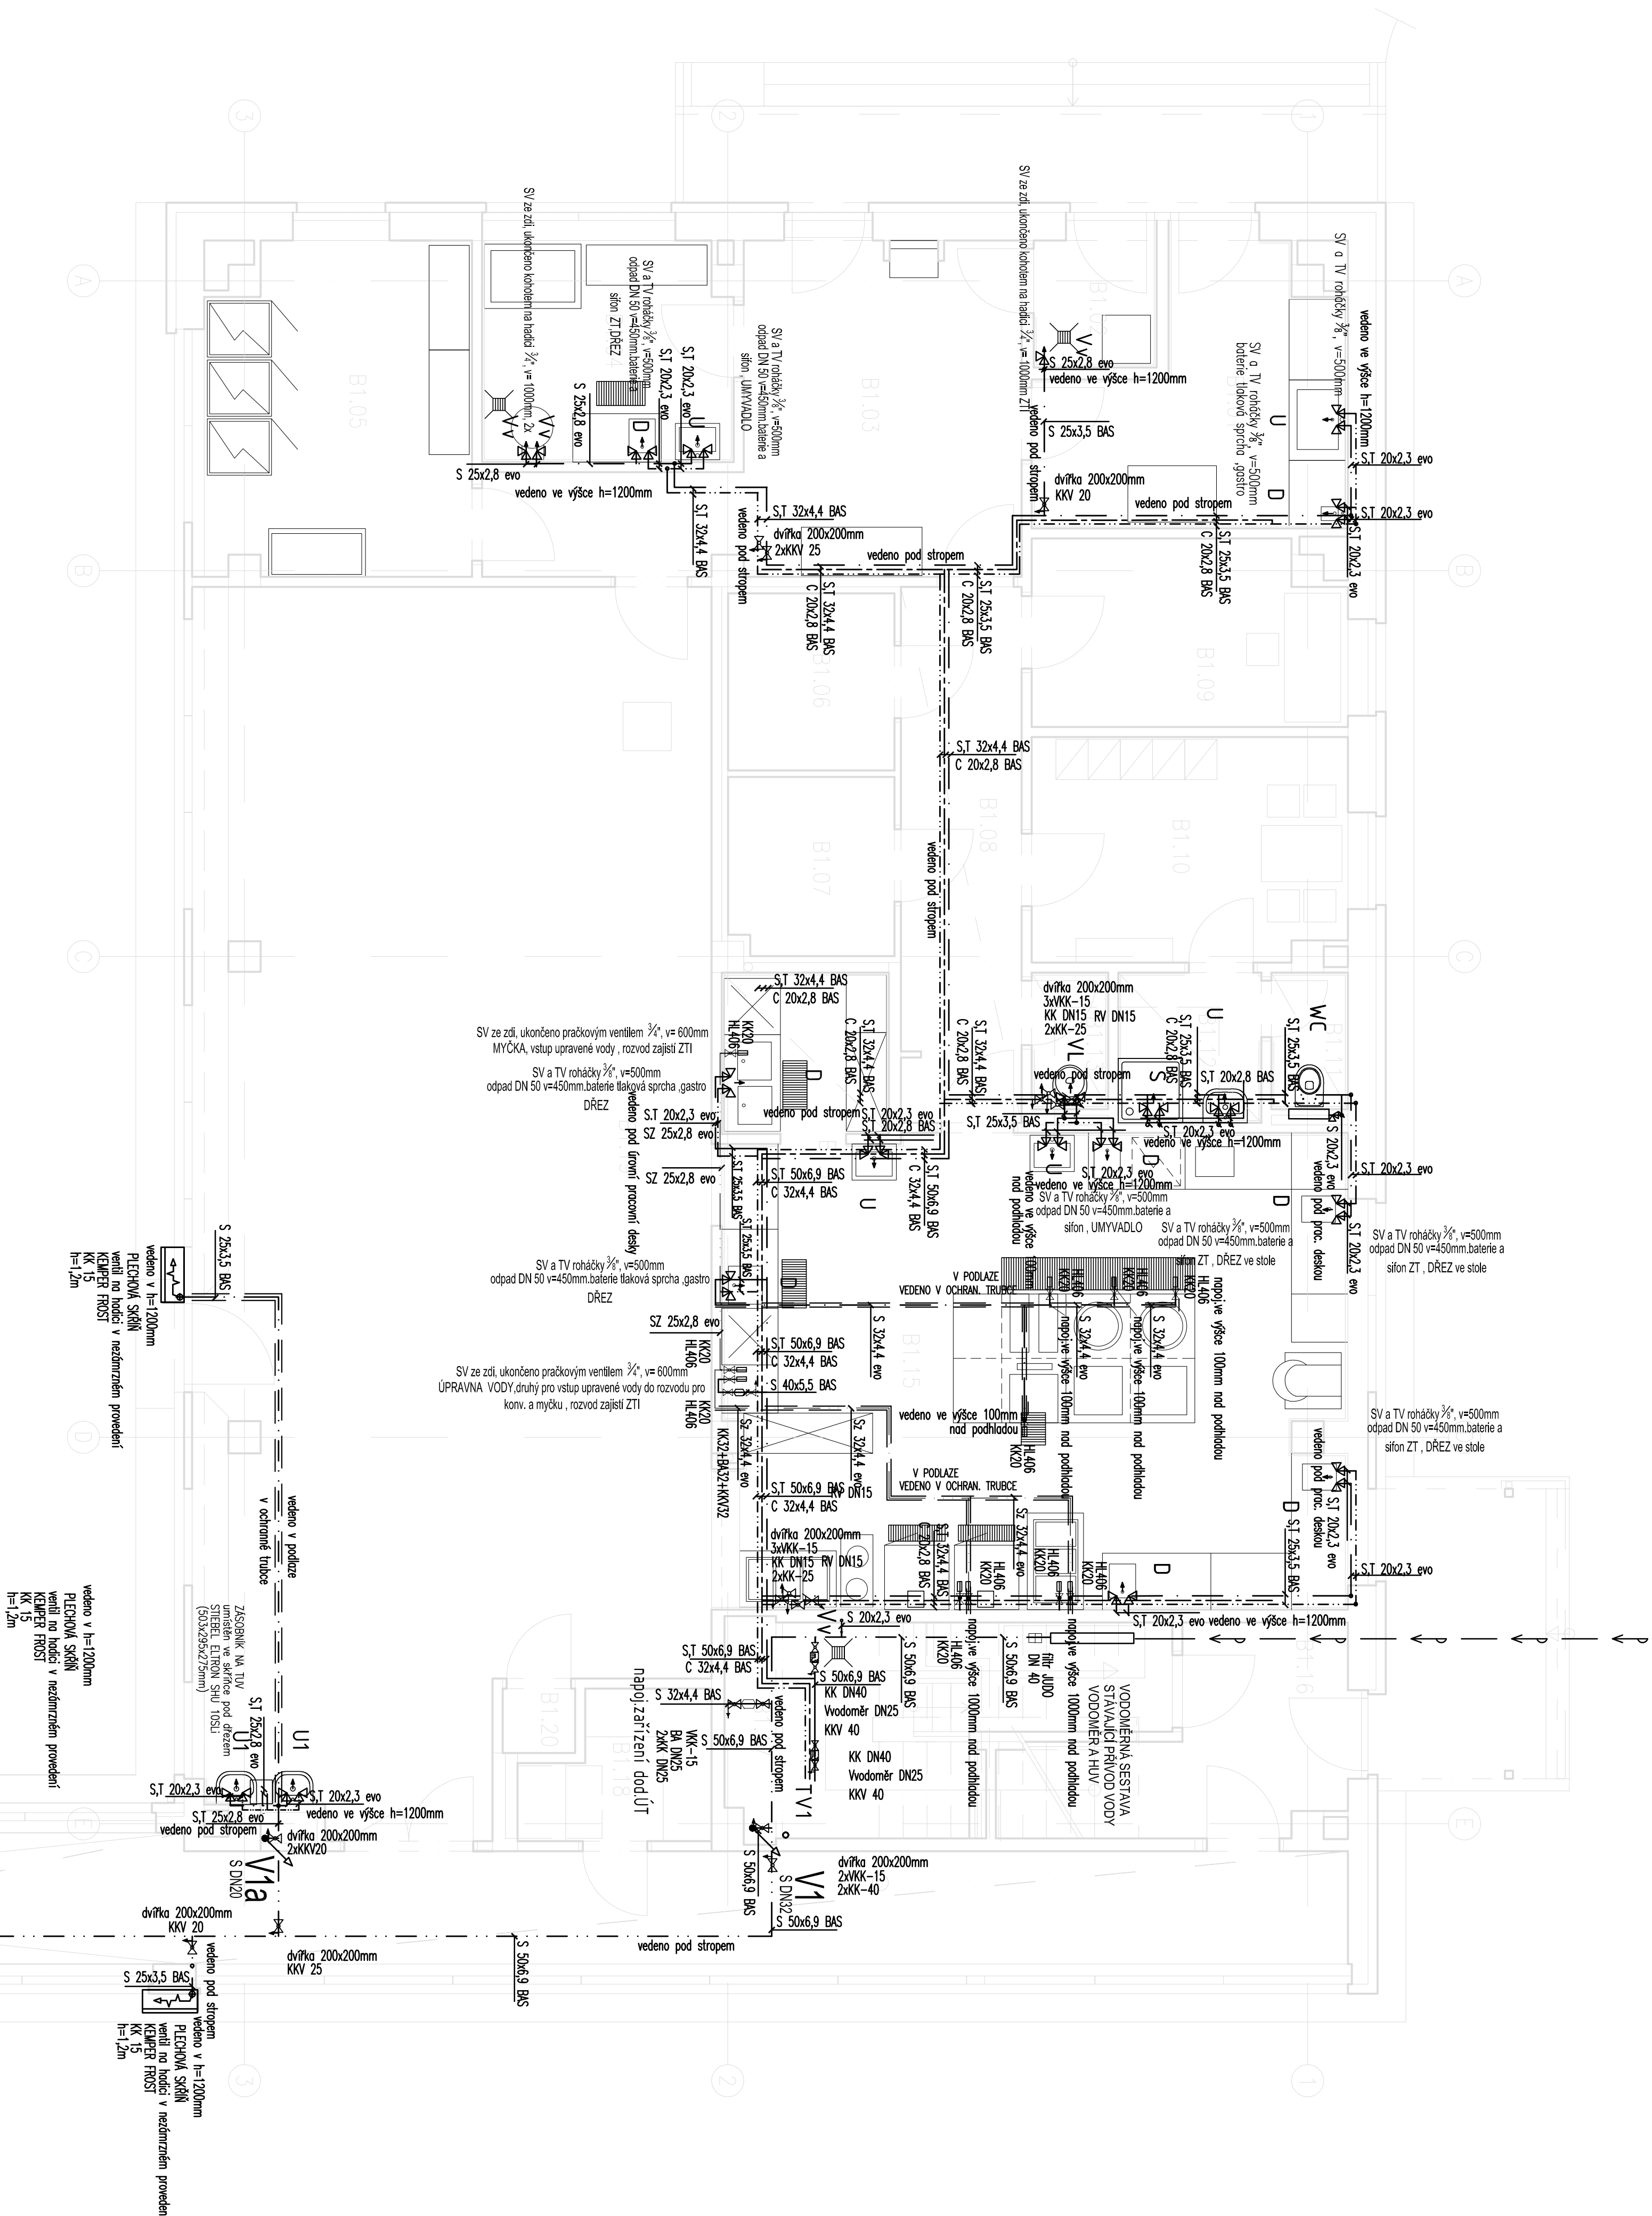


REKONSTRUKCE MŠ MÍSTECKÁ-PAVILON E

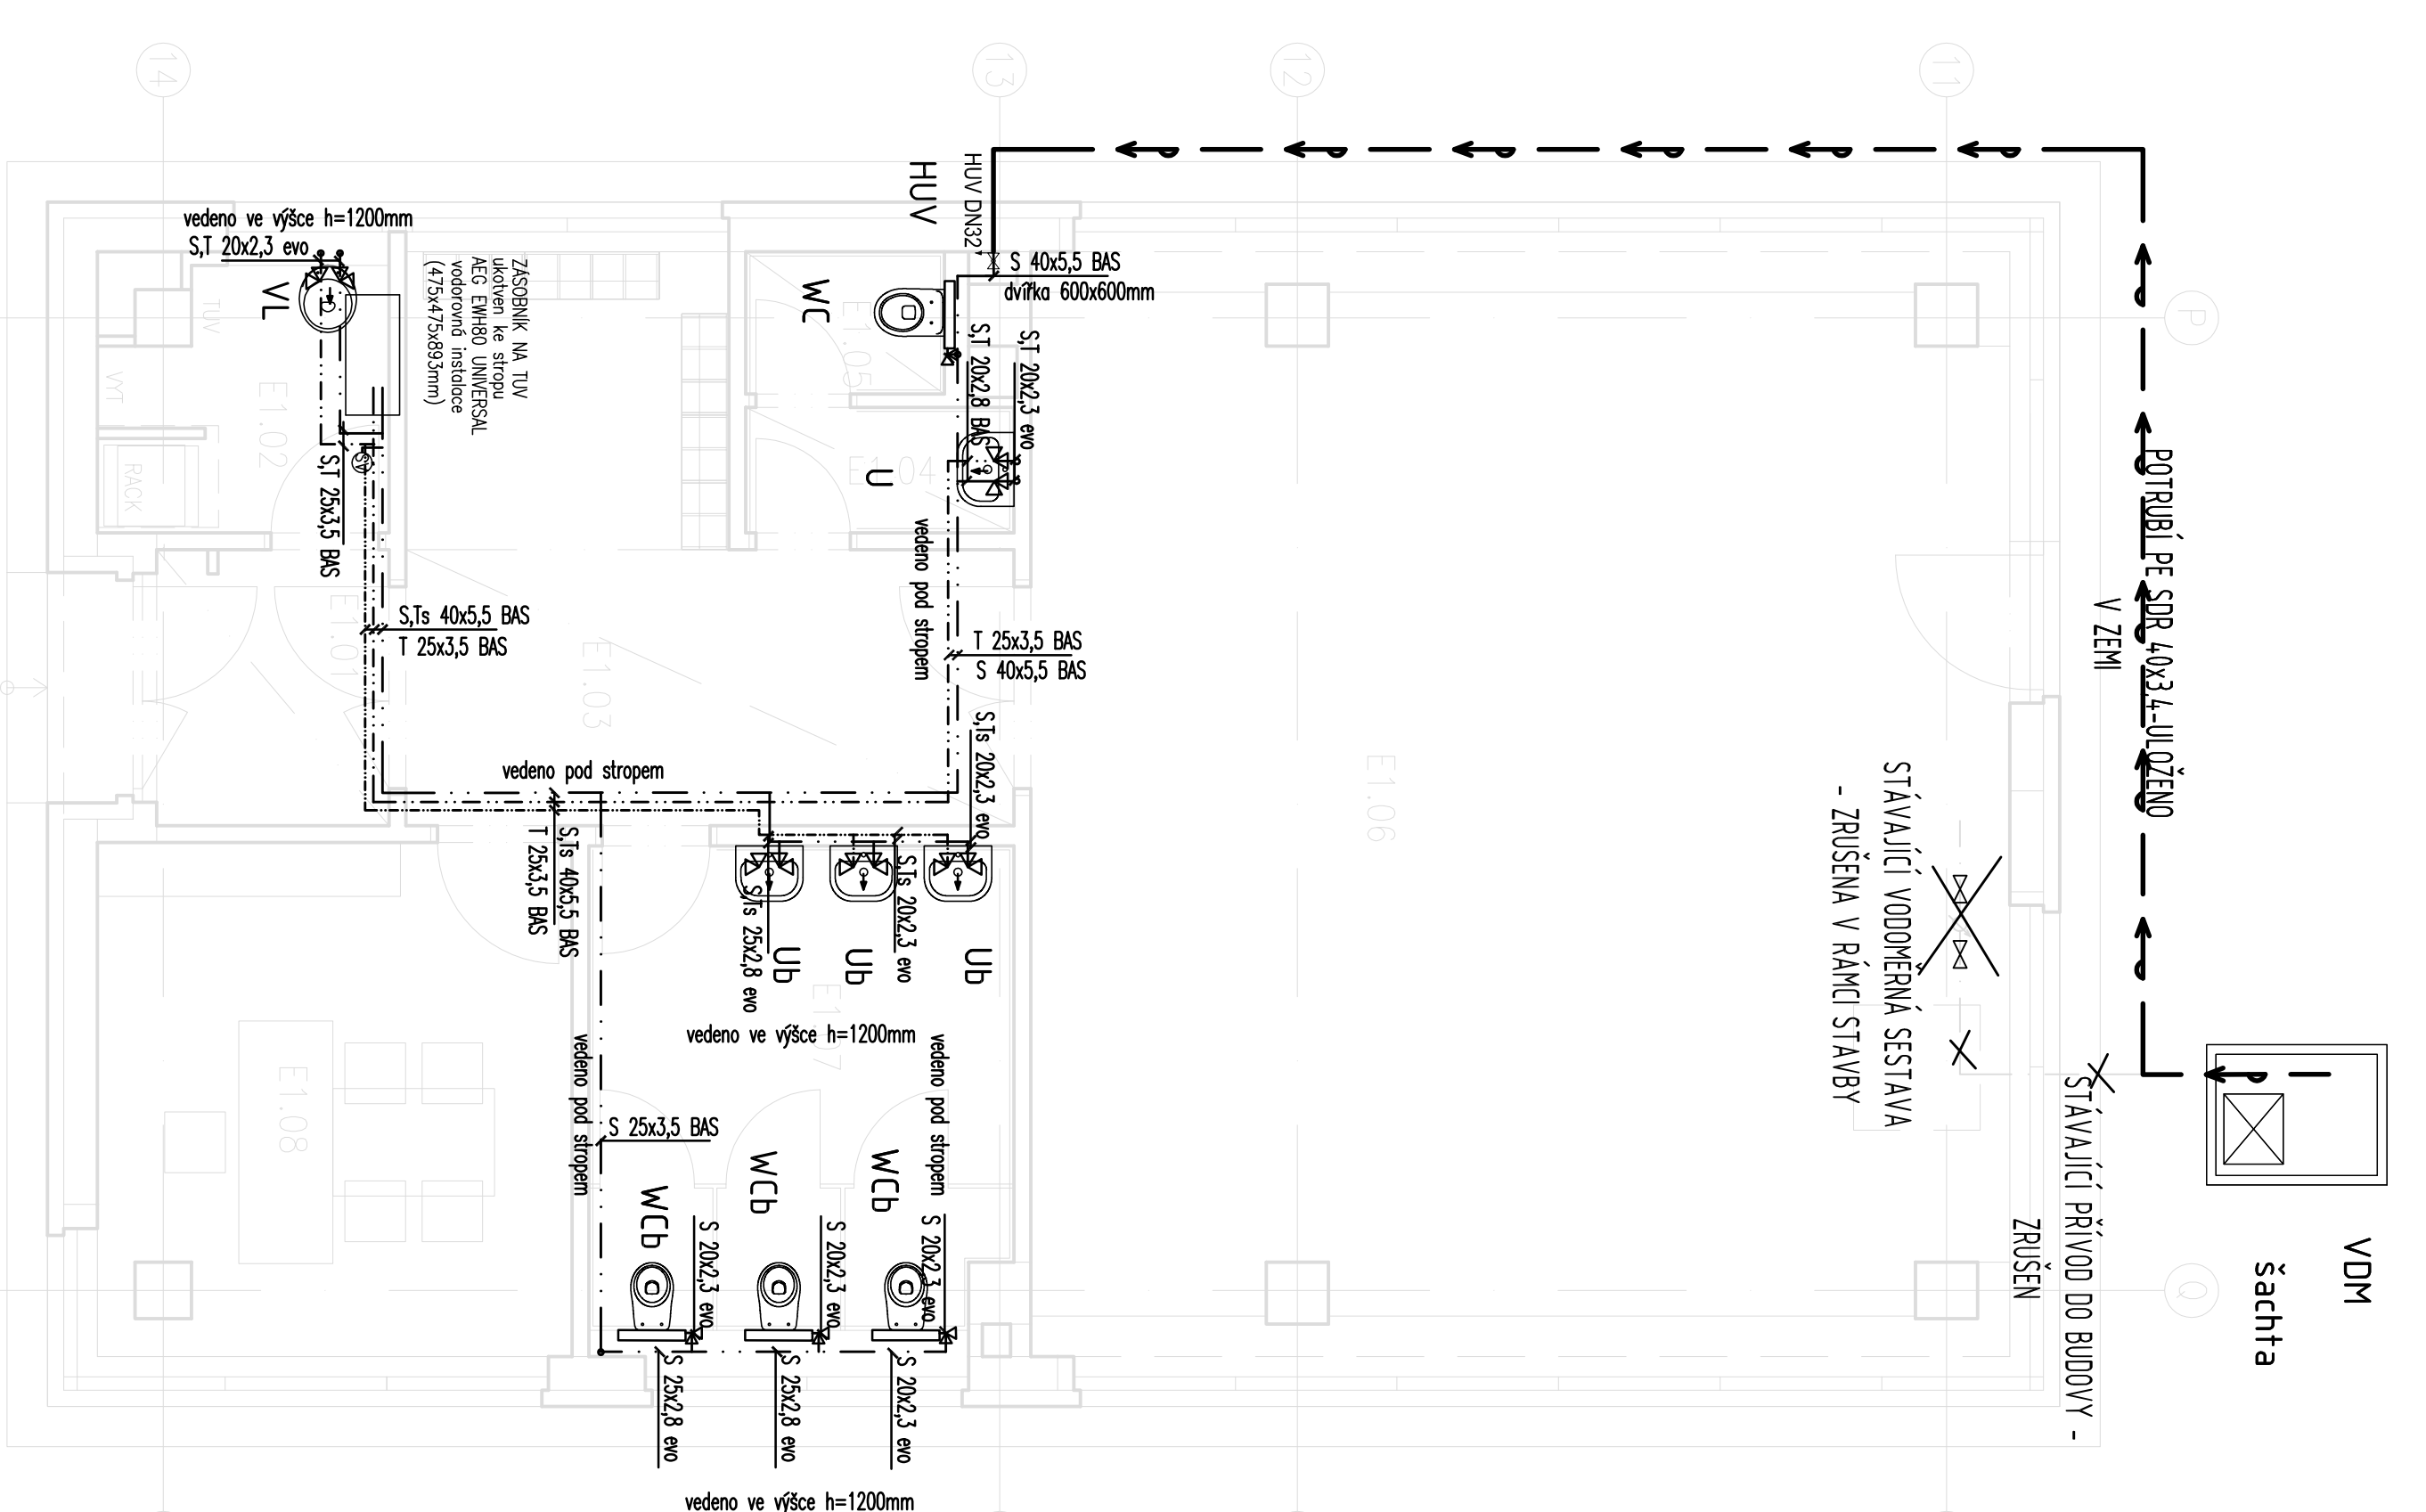

STUPACÍ POTRUBÍ

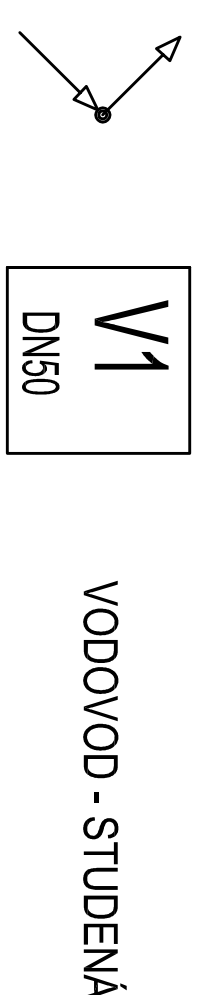

PŘÍPOJOVACÍ POTRUBÍ

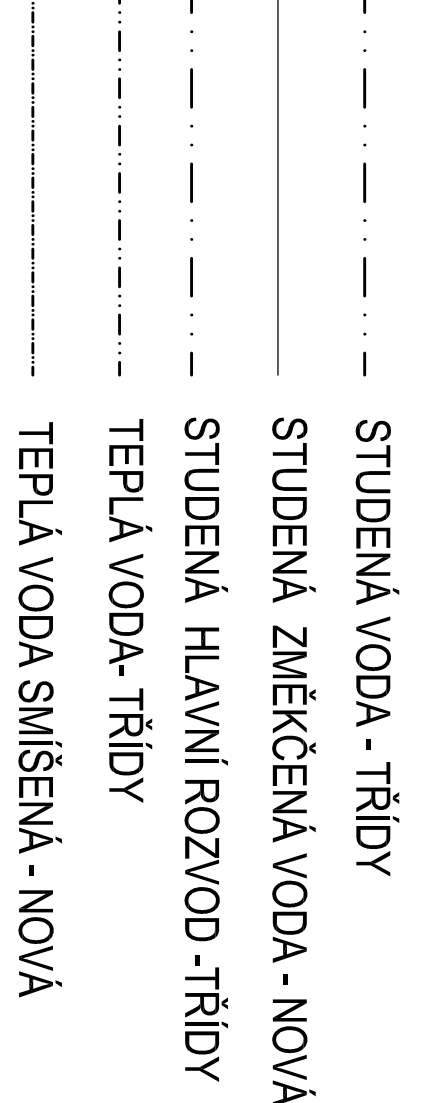

LEGENDA MATERIÁLŮ

MATERIÁL ROZVODŮ STUDENÉ, TEPLÉ VODY – PŘÍPOJOVACÍ POTRUBÍ:

MATERIÁL ROZVODŮ STUDENÉ, TEPLÉ VODY A CÍRKULACE – STOUPACÍ A ROZVODNÉ POTRUBÍ: TYPY, MATERIÁLY, VÝKONOVÉ VLASTNOSTI, PŘÍKLADY VÝPOČTŮ, PŘÍKLADY VÝKONOVÝCH VÝPOČTŮ

MATERIÁL POŽÁRNÍ VODU: OCELOVÉ POZINKOVANÉ POTRUBÍ:

TLIZOLACE SV,TV = BUDE PROVEDENA DLE VYHL.193/2007

POŽÁRNÍ PRŮCHODKY BUDOU V SOULADU S PBR.
PPR - PN20
PŘED BATERIE BUDOU PŘEDRAŽENY FILTRY.

V INSTALAČNÍCH ŠACHTÁCH JE NUTNÁ KOORDINACE S OSTATNÍMI PROFESEMI VIZ. STAVEBNÍ ČÁST V PROSTORU INSTALAČNÍCH ŠACHT BUDOU JEDNOTLIVÁ PODLAŽÍ POŽÁRNĚ ODDĚLENA

IZOLACE POTRUBÍ

OBAL Z PUPENY - NÁVLEKOVÉ - 0,035W/mK - např. MIRELON

TLIZOLACE TV, CÍRKULACE = viz. příloha č. 001 TECHNICKÁ ZPRÁVA
TLIZOLACIA SV = viz. příloha č. 001 TECHNICKÁ ZPRÁVA

PROSTUPY


DEL PRA VŠECHNA VODOVODNÁ POKRIBÍ VĚŠÍ NEŽ DN 125 BUDOU NA PRODUKTU POŽÁRNÍ DELICI KČE UŠETŘENÁ V SOULADU S ČSN EN 13051 Čl.7,5.8

POKUD POŽÁRNÍ DELICI KO PROSTUPUJE VĚŠÍ POKRIBÍ VĚŠÍ NEŽ DN60 S OSOVOU VZDÁL. MENŠÍ NEŽ 30MM BUDOU POŽÁR. UŠETŘENÁ V SOULADU S ČSN EN 13051 Čl.7,5.8


POKUD POŽÁRNÍ DELICI KO PROSTUPUJE VĚŠÍ POKRIBÍ DO ČISTO BUDOU POŽÁRNĚ UŠETŘENÁ.

DODRŽETÉ VIZ PRA A TECHNICKÁ ZPRÁVA



SCHEMA ZAPOJENÍ OHŘEVU VODY
MÍSTNOST C1.07, E1.02
ohřev TV /

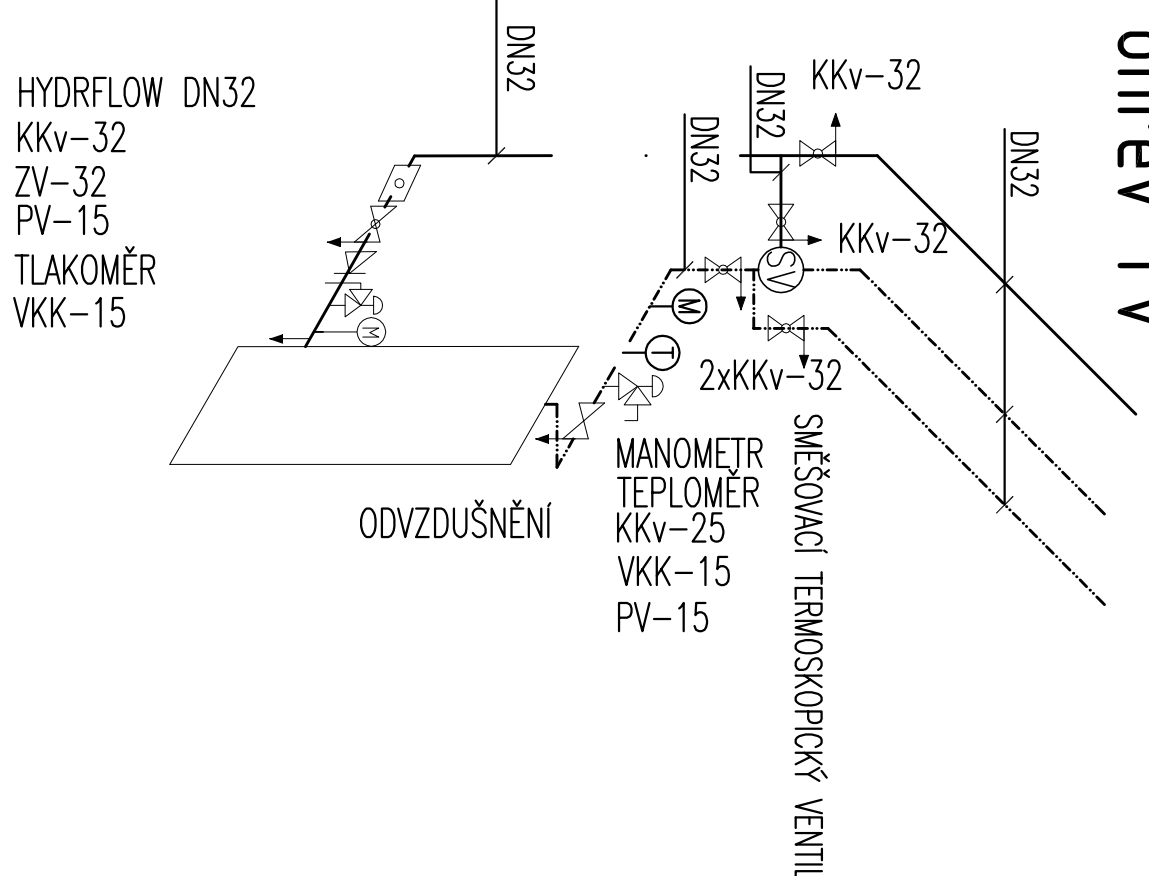


Detail napojení ohřívače C1.09

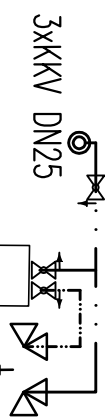

Detail napojení ohřívače B1.19

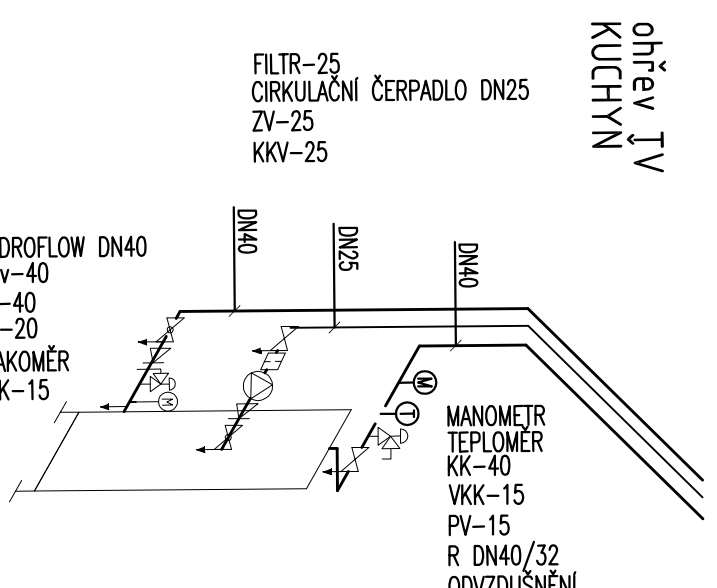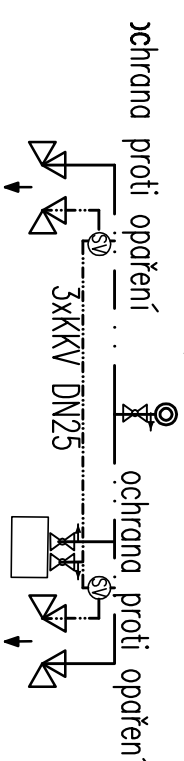

REKONSTRUKCE MŠ MÍSTECKÁ - PAVILON G

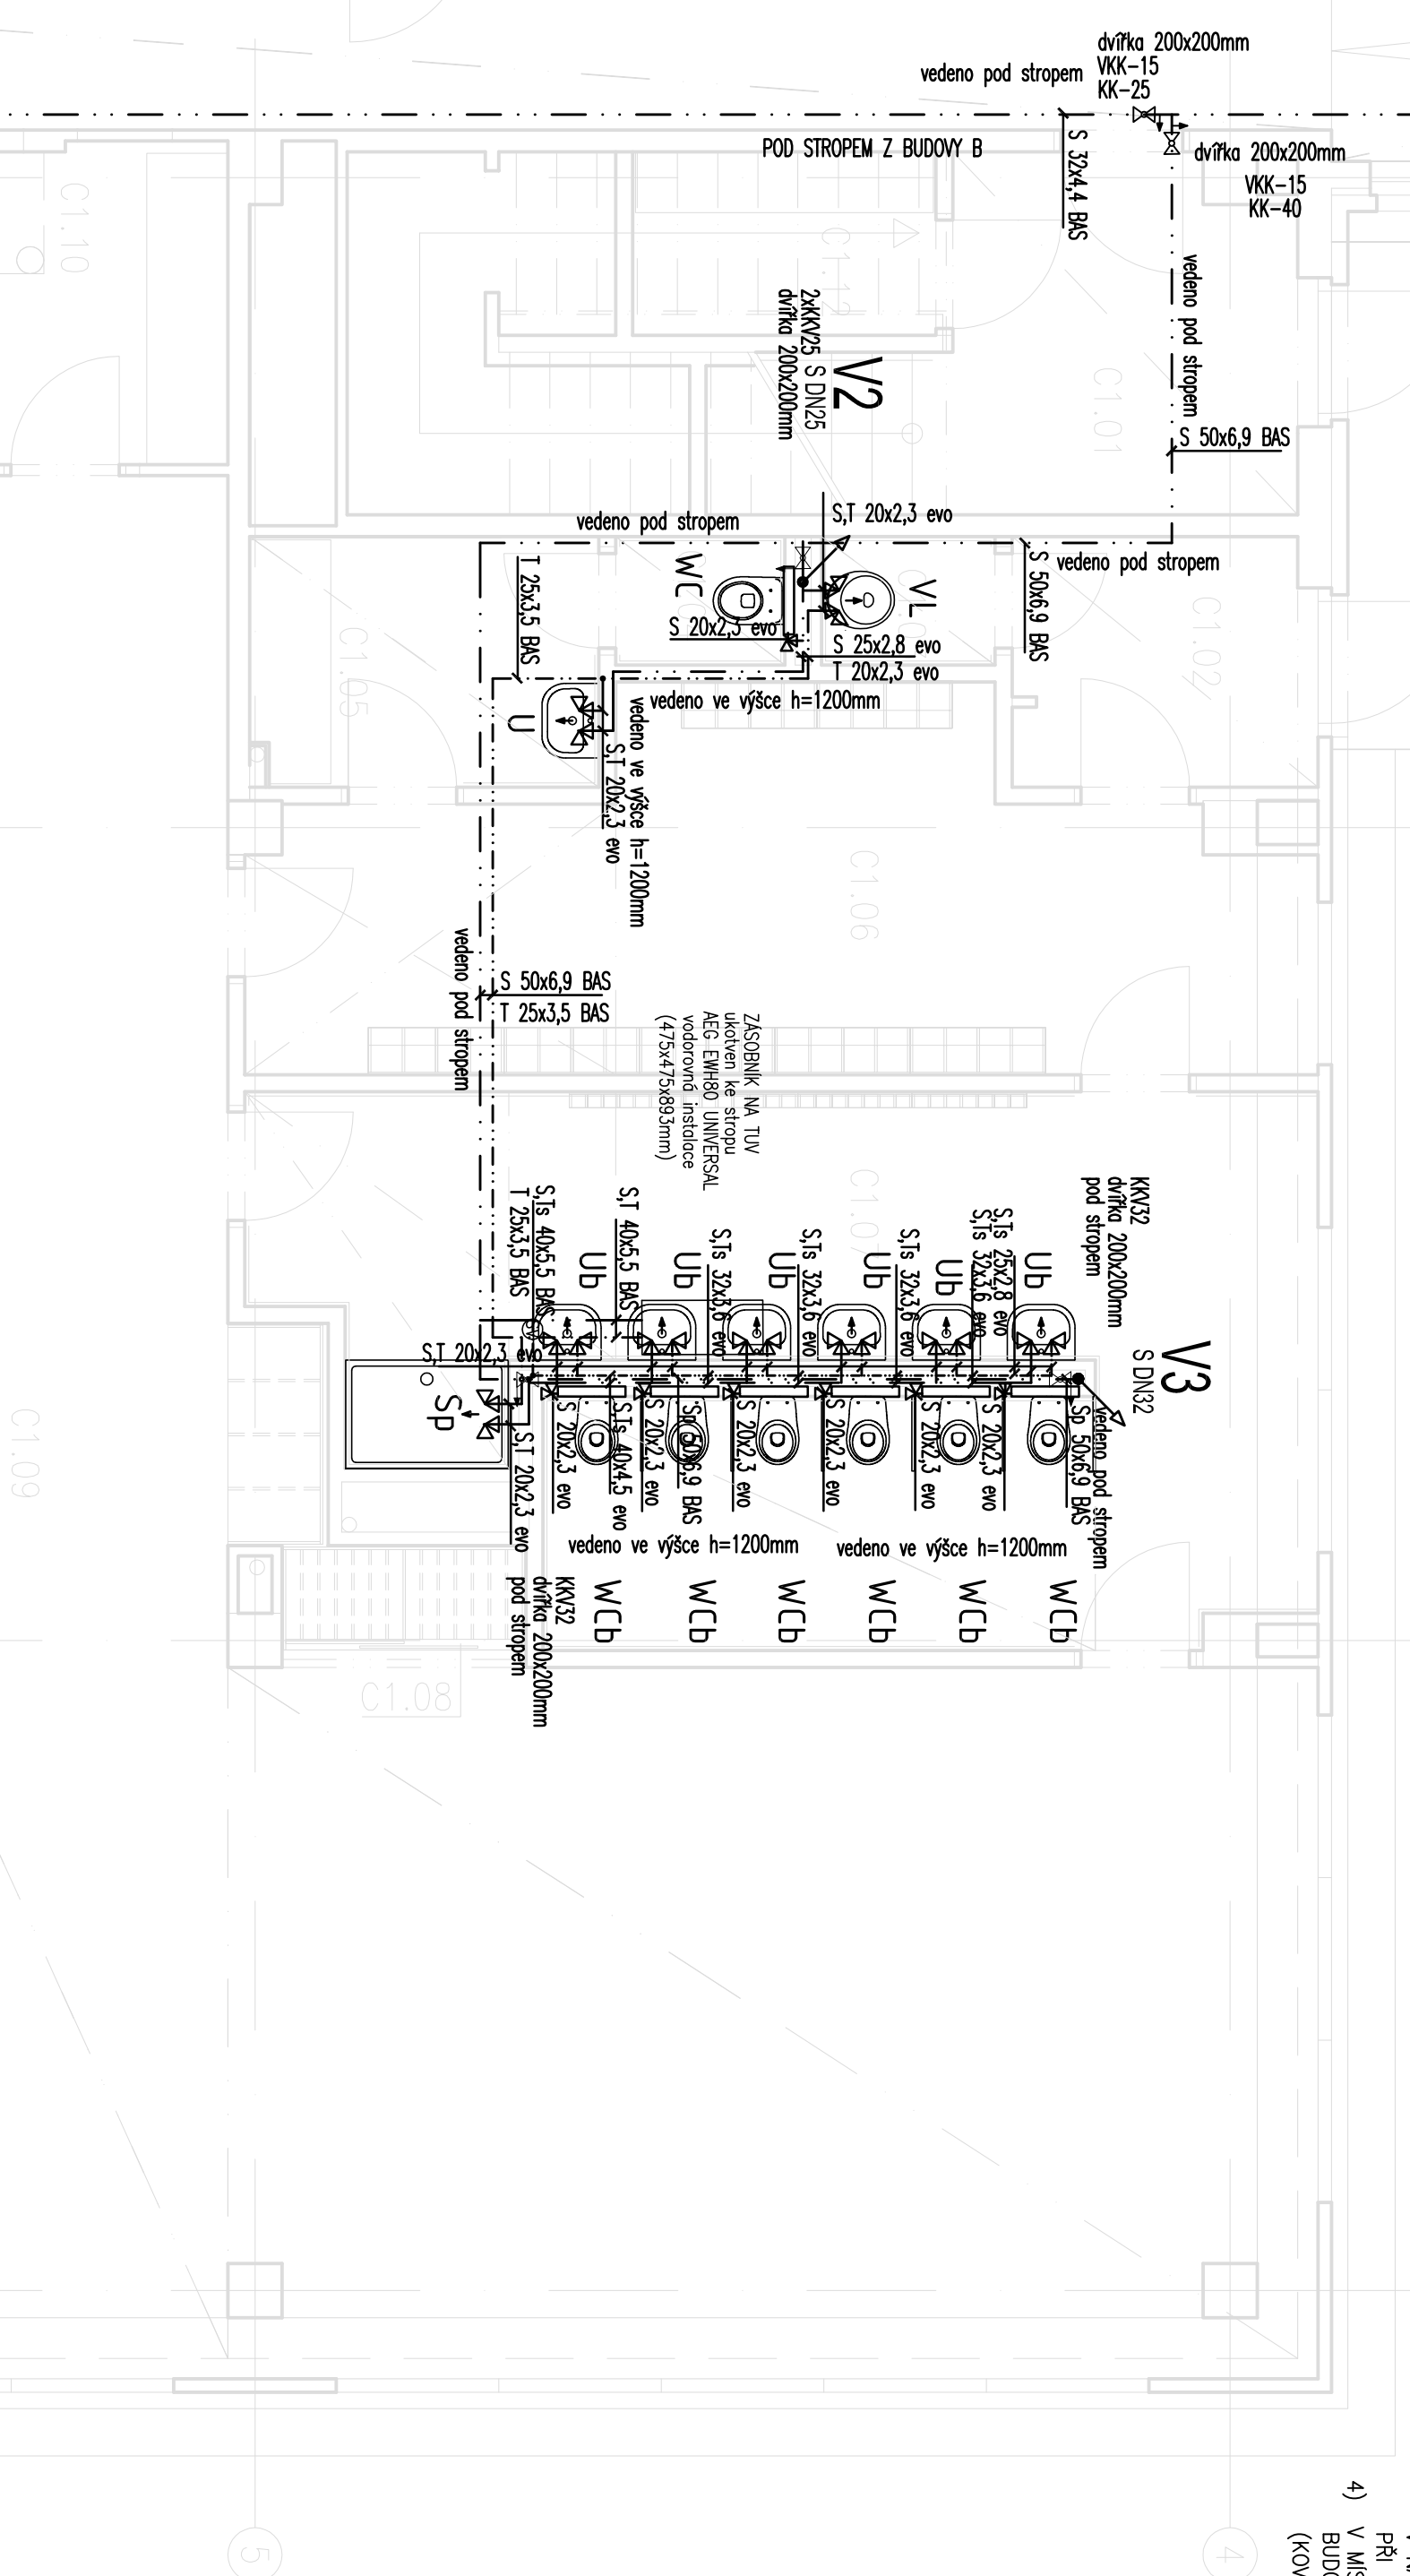[illegible]