


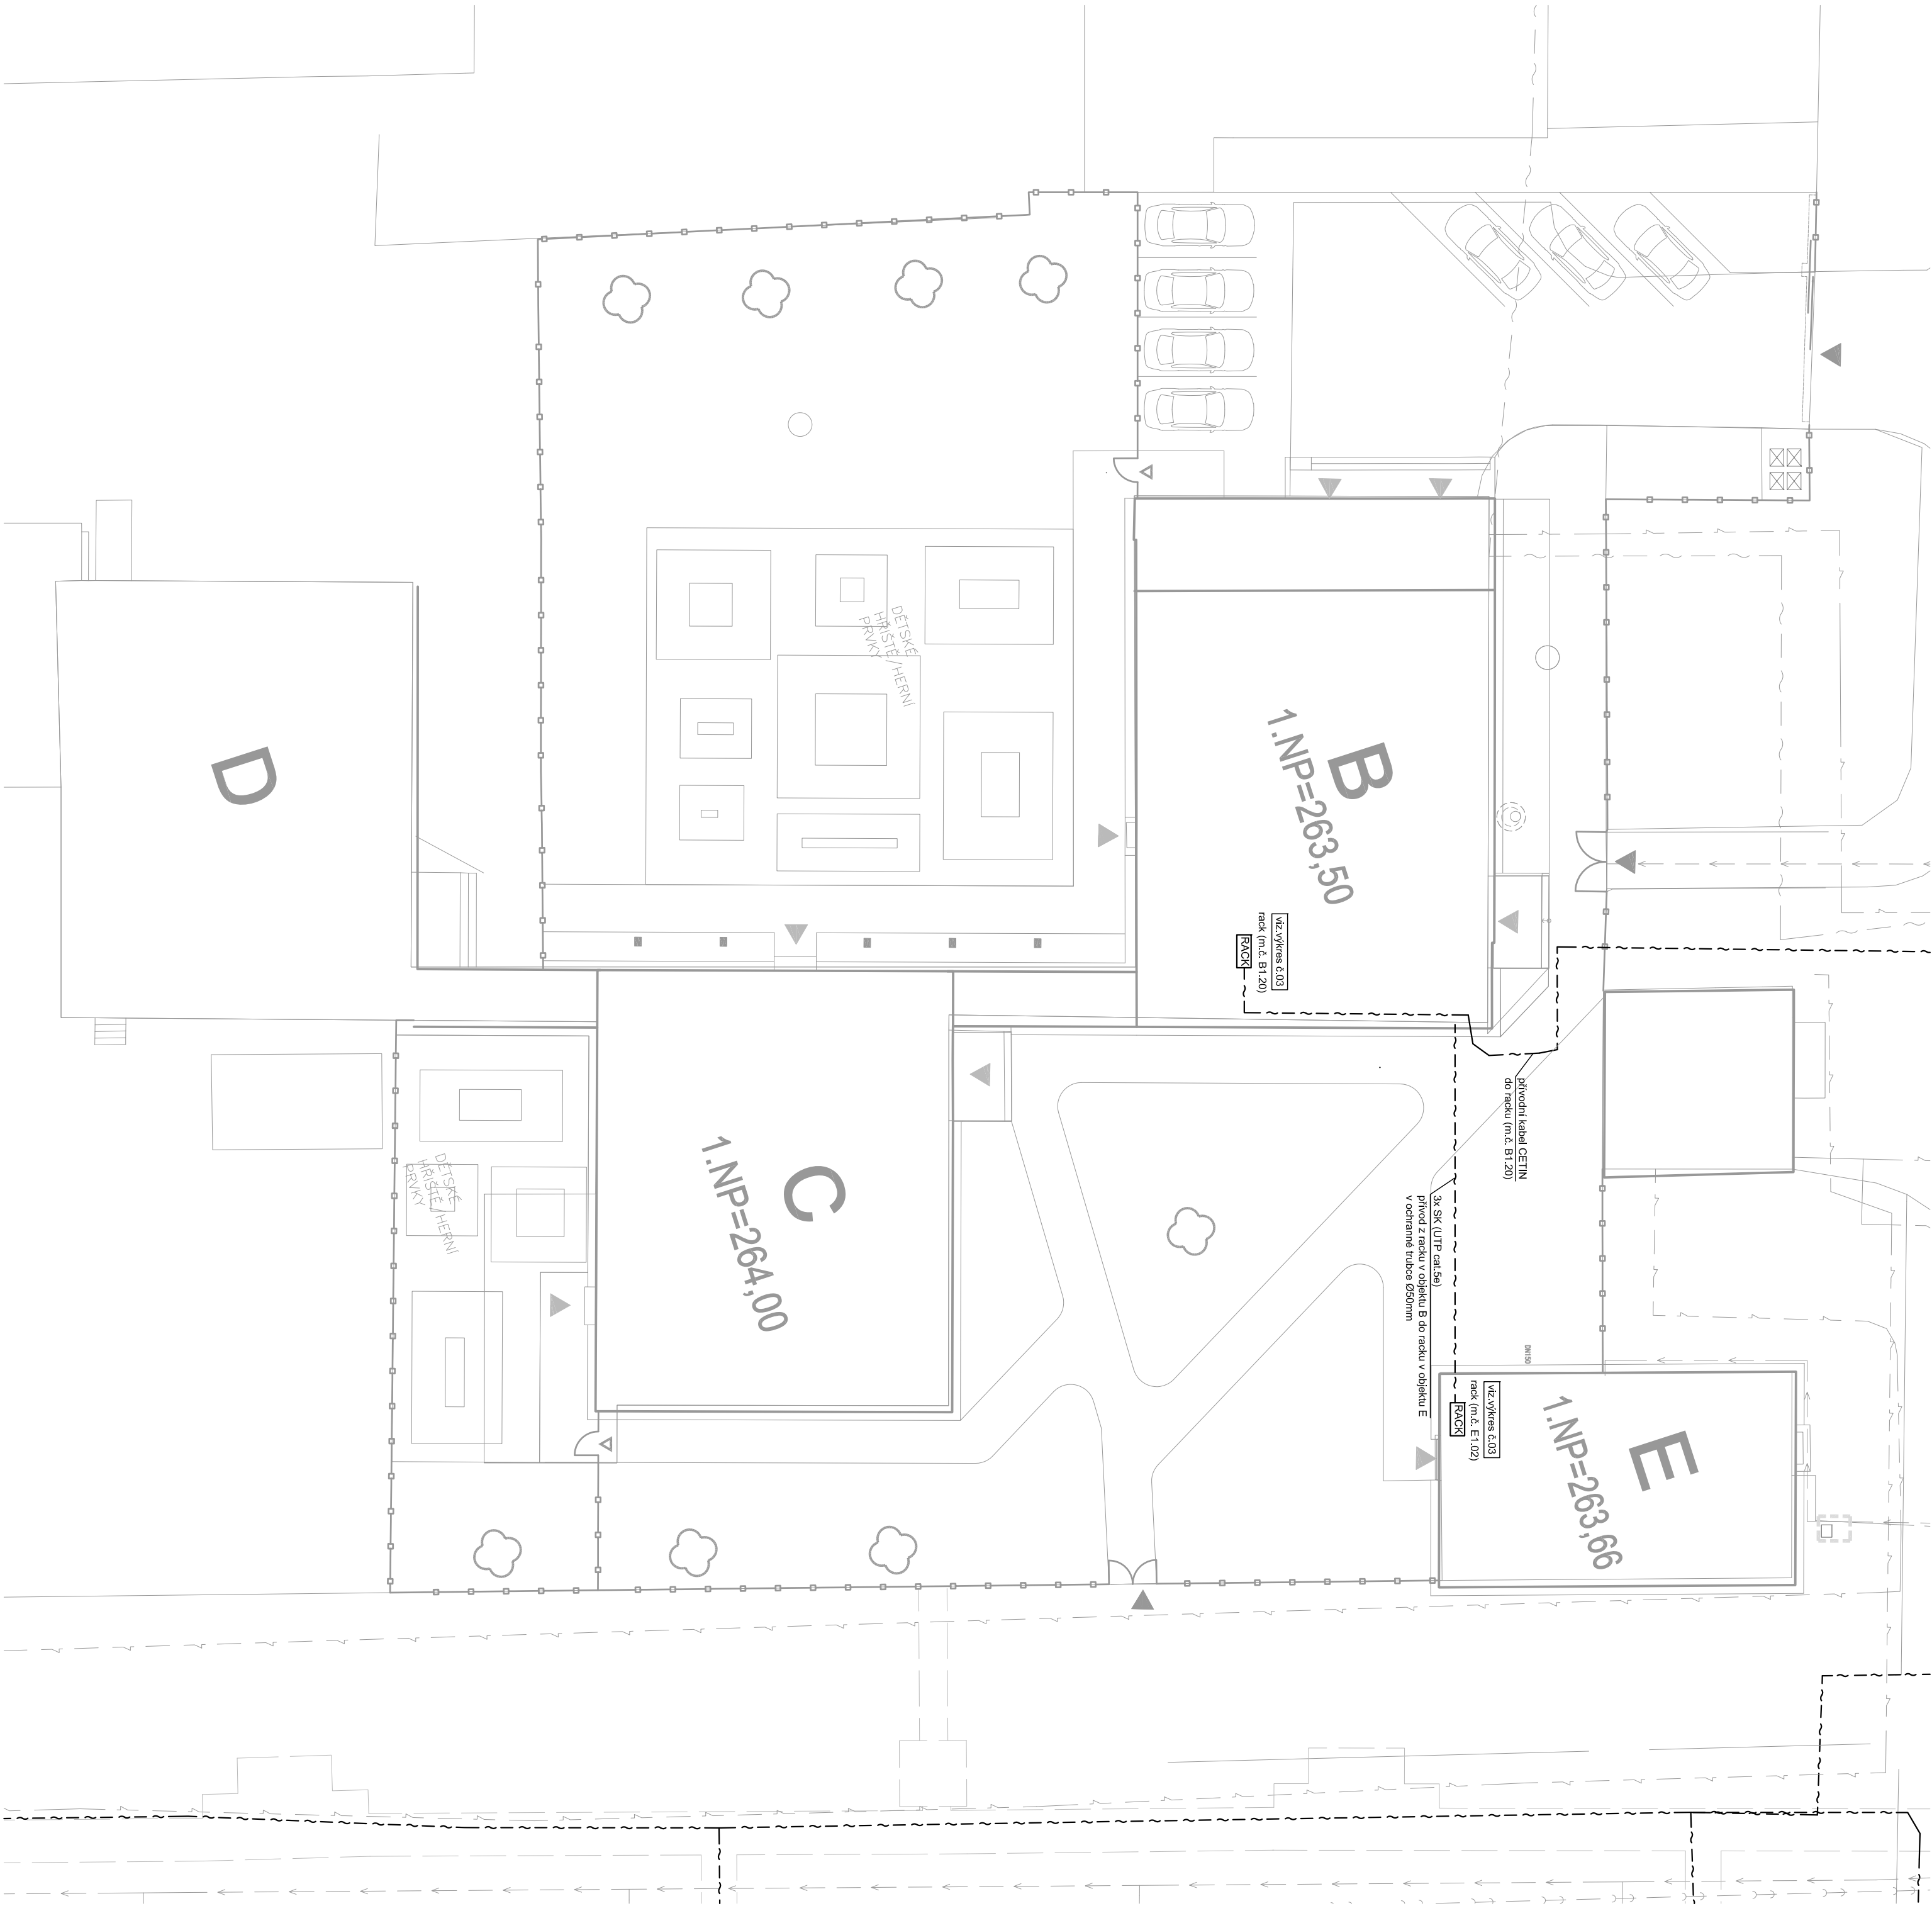

- LEGENDA:**
- SLABOPROUDÉ KABELY
 - ELEKTRICKÝ ZÁMEK
 - ZVONKOVÉ TABLO
 - ACCESS (PŘÍSTUPOVÝ) MODUL

OSTATNÍ ZVONKOVÁ TABLA U JEDNOTLIVÝCH OBJEKTŮ VIZ. VÝKRES Č.03

Revize		
Číslo	Datum	Popis změny

Generální projektant		Číslo paré		Autorizační razítko	
Arch. Design, s.r.o. Suchbátova 3178/23 616 00 Brno		Ověření			
Projektant částí PD PMR, elektro s.r.o., U Hellady 697/4, 140 00 Praha 4 david.prachar@pmr.cz					

Název stavby: Rekonstrukce MŠ Místecká, pavilónů B, C a E, Praha 18					
Č. zápisu P-17-025-000					
HlP:		Př. Jiráček			
Architekt:					
Místo stavby:		Místecká 454			
Obec:		Praha Letňany			
Kraj:		Hlavní město Praha			
Investor:		Městská část Praha 18, Bechyňská 639, 199 00 Praha-Letňany			

Název dokumentu:					
Měřítko		Zodp. projektant:		Př. Jiráček	
Datum		08/2018		Kreslí:	
Formát		A2		Kontrolovat:	
Kraj		Praha		Stavba	
Název stavby		D.1.4.g		DPS	
Název části		Elektronické komunikace a další		Razba	