




LEGENDA HRANIC POZEMKŮ:

- KATASTRÁLNÍ HRANICE
- KATASTRÁLNÍ HRANICE – SLUČKOVÉ ČÁRY
- XXX/XX

LEGENDA INŽENÝRSKÝCH SÍTÍ – STAV: – NAVRŽENÉ:

- PODZEMNÍ SDĚLOVACÍ VEDENÍ
- RADIOVÁ SÍŤ
- KABELOVÉ VEDENÍ VN
- NADEZNÍ VEDENÍ NN
- KABEL VĚRŮJENÉHO OSVĚTLENÍ – KABEL ČYKY 4x10
- STOŽÁRY VO
- KABELOVÉ VEDENÍ NN – SOUVISEJÍCÍ INVESTICE ČEZ
- RUŠENÉ NADEZNÍ VEDENÍ NN (INVESTICE ČEZ)

LEGENDA:

- REKONSTRUKCE MÍSTNÍ KOMUNIKACE – ŽIVICE
- CHODNÍK – ZÁMKOVÁ DLAŽBA, ŠEDA
- CHODNÍK – STĚSK + PLASTOVÁ ZATRAVNŮVACÍ DLAŽBA Ecoraster
- VAROVNÝ PAS – ZÁMKOVÁ DLAŽBA S VÝSTUPKY PRAVDELNÉHO TVARU DLE TN T203.04., ČERVENÁ
- ZELEN – OHUMUSOVÁNÍ TL. 15 cm + OSETI TRAVOU
- ULIČNÍ VPUSŤ – NÁVRH
- VÝŠKOVÉ KÓTY – NÁVRH
- S+XX
- CH+XX

MĚŘÍTKO:



SOUPRAVNÝ SYSTÉM: JTSK
VÝŠKOVÝ SYSTÉM: BpV

HLAVNÍ PROJEKTANT: KAMIL HRONOVSKÝ			 HRONOVSKÝ DOPRAVNÍ PROJEKT s.r.o. BRĚŠŤSKÁ 700/25, 500 06 HRADEC KRÁLOV e-mail: hronovsky@hronovsky.cz telefon: 004 823 686 IČ: 07053428 DIČ: CZ07053428	
ZODPOVĚDNÝ PROJEKTANT: KAMIL HRONOVSKÝ				
KOMUNIKACE: KAMIL HRONOVSKÝ				
KANALIZACE:				
VEŘEJNÉ OSVĚTLENÍ:				
KRAJ: KRÁLOVÉHRADSKÝ	OBEC: RYTNĚ V PODKRKONOŠI	KAT. OZEMÍ: RYTNĚ V PODKRKONOŠI	STUPEŇ:	DSP
INVESTOR: MĚSTO RYTNĚ V PODKRKONOŠI, HRONOVSKÁ 431, 542 33 RYTNĚ V PODKRKONOŠI			ZAK.ČÍSLO:	036-16-2
AKCE: VÝSTAVBA CHODNÍKU K ZASTÁVCE ČD RYTNĚ V PODKRKONOŠI			ARCHIVNÍ ČÍSLO:	025-19-4
			DATUM:	05/2019
			FORMAT:	8 x A4
OBJEKT: SO 101 – CHODNÍK			MĚŘITKO:	1 : 250
OBSAH:			ČÍSLO SOUPRAVY:	ČÍSLO PŘÍLOHY:
SITUACE				D.1.1.1.2.2.

Profesionálové

Hradec Králové 500 02
Haškova 1714/3
IČ 28806123