


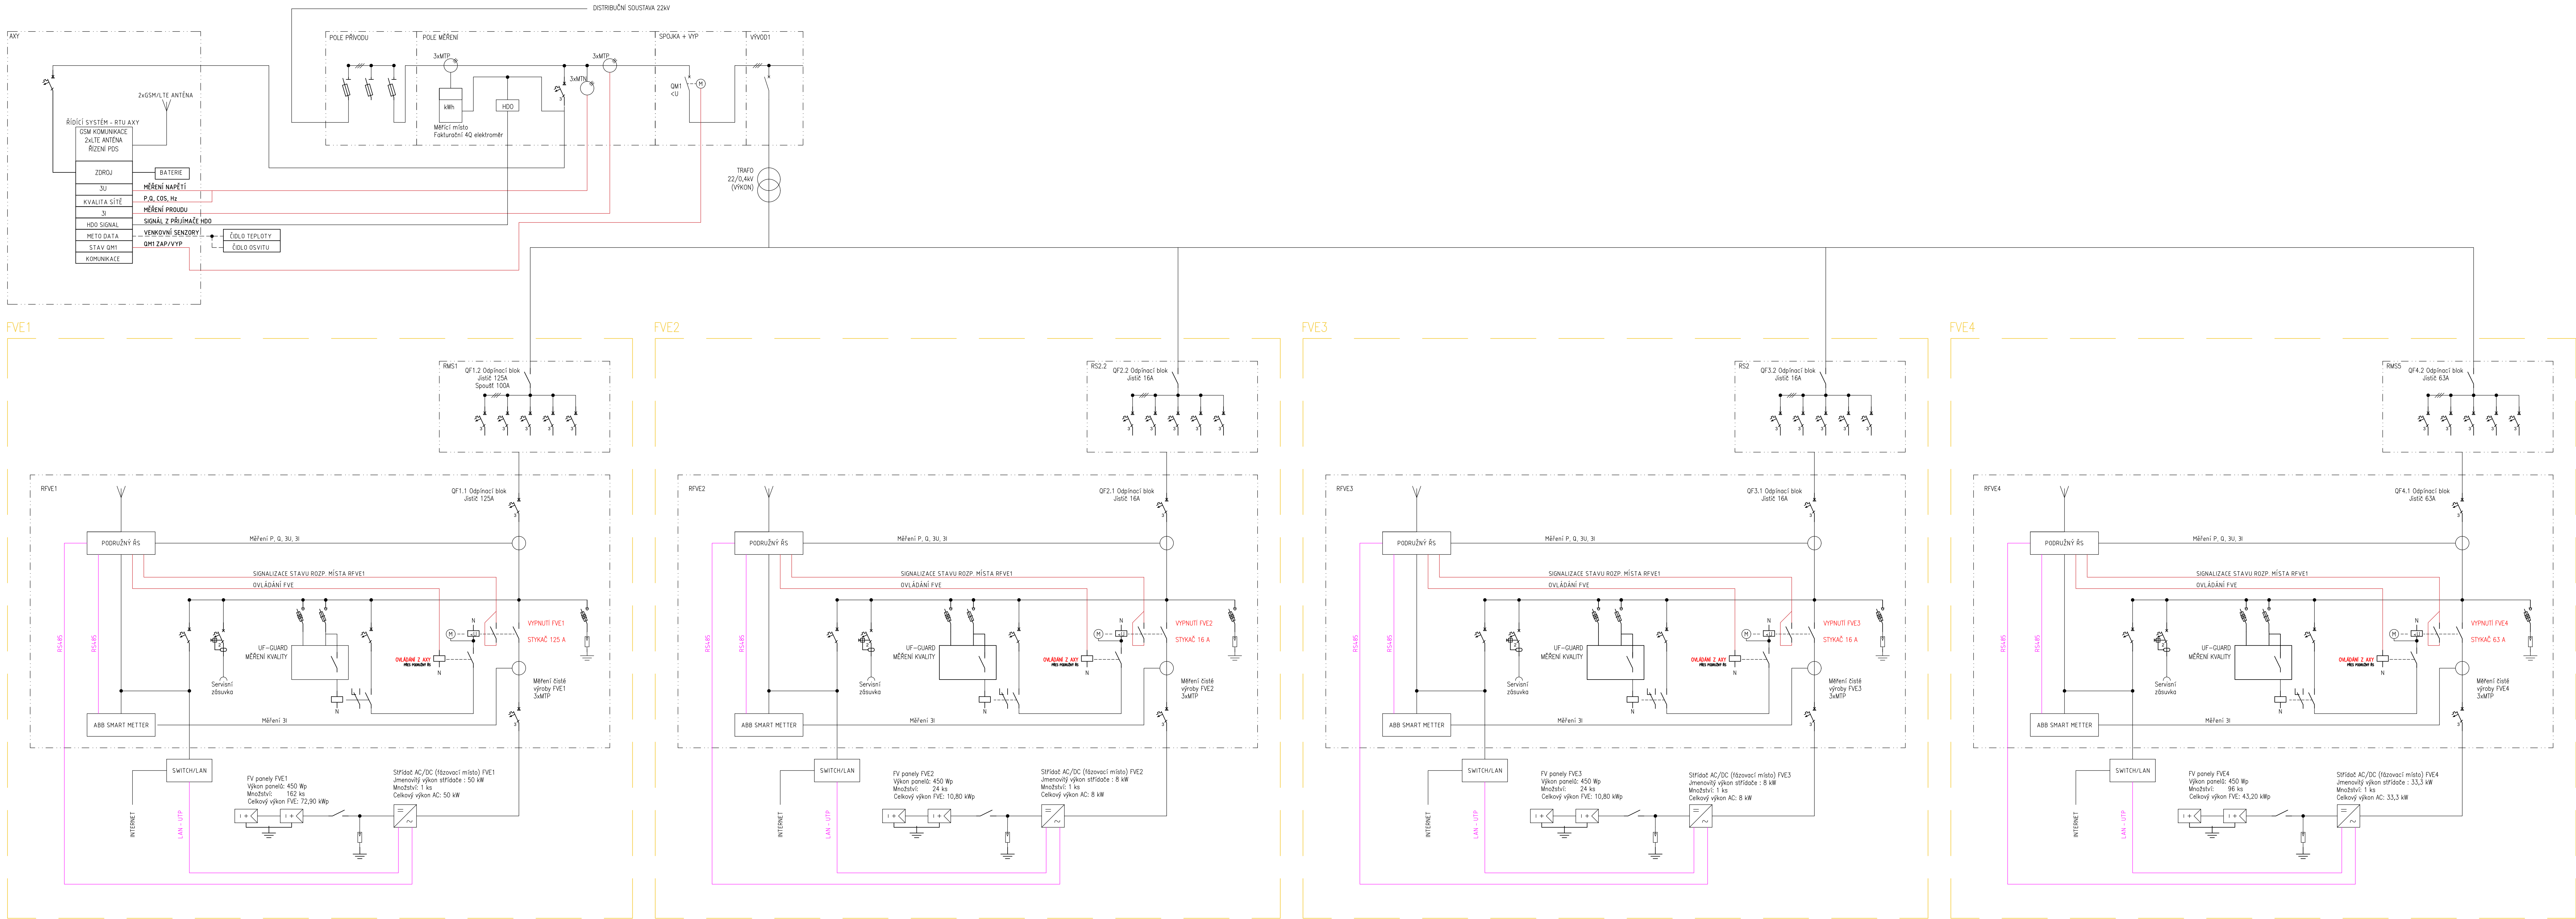

SPECIFIKACE FV MĚNÍČŮ:

TYP MĚNÍČŮ: FVE1 - SE8K (50kW) 1 ks
FVE2 - SE8K-RWB48 (8 kW) 1 ks
FVE3 - SE8K -RWB48 (8 kW) 1 ks
FVE4 - SE33,3K (33,3 kW) 1 ks

SPECIFIKACE FV PANELOU:

TYP PANELU: FV PANEL O VÝKONU 450 Wp
(REF. VÝROBEK CS CS6L-450MS)
ORIENTACE PANELU: VÝCHOD-ZÁPAD
SKLON PANELU VŮČI STŘEŠNÍ ROVINĚ: 10°
ROZMĚR PANELU: 1903 mm x 1134 mm x 30 mm
ÚČINNOST PANELU: 20,9 %
PLOCHA JEDNOHO PANELU: 2,1580 m²
CELKOVÝ POČET PANELU: 386 ks

AUTORIZOVANÁ OSOBA:	KONTROLOVAL:	VYPRACOVAL:
Ing. PETR FEJERTEL	Ing. DANIEL MAHOUŠ	Ing. DANIEL MAHOUŠ
PROJEKTANT:	PKV BUILD s.r.o.	Ido: 281 63 785
INVESTOR:	Vodohospodářská zařízení Šumperk a.s.	Ido: 476 74 954
KRAJ:	Olomoucký	
MÍSTO STAVBY:	Mohelnice, 789 85 Mohelnice parc.č. 2798/21, 2798/26, 2798/30, 2798/34, 2798/25 k.ú. Mohelnice [698032]	
NÁZEV PROJEKTU:	24_04_FVE ČOV Mohelnice - 137,70 kWp	ZAKÁZKOVÉ Č. FVE-2023-001732
OBSAH VÝKRESU:	JEDNOPÓLOVÉ SCHÉMA	STUPEŇ: DUB/OSP/OPS DATUM: 05/2024 FORMÁT: 1:1 A4 MĚŘÍTKO: 1:1 Č. VÝK. 022 Č. PANE: