
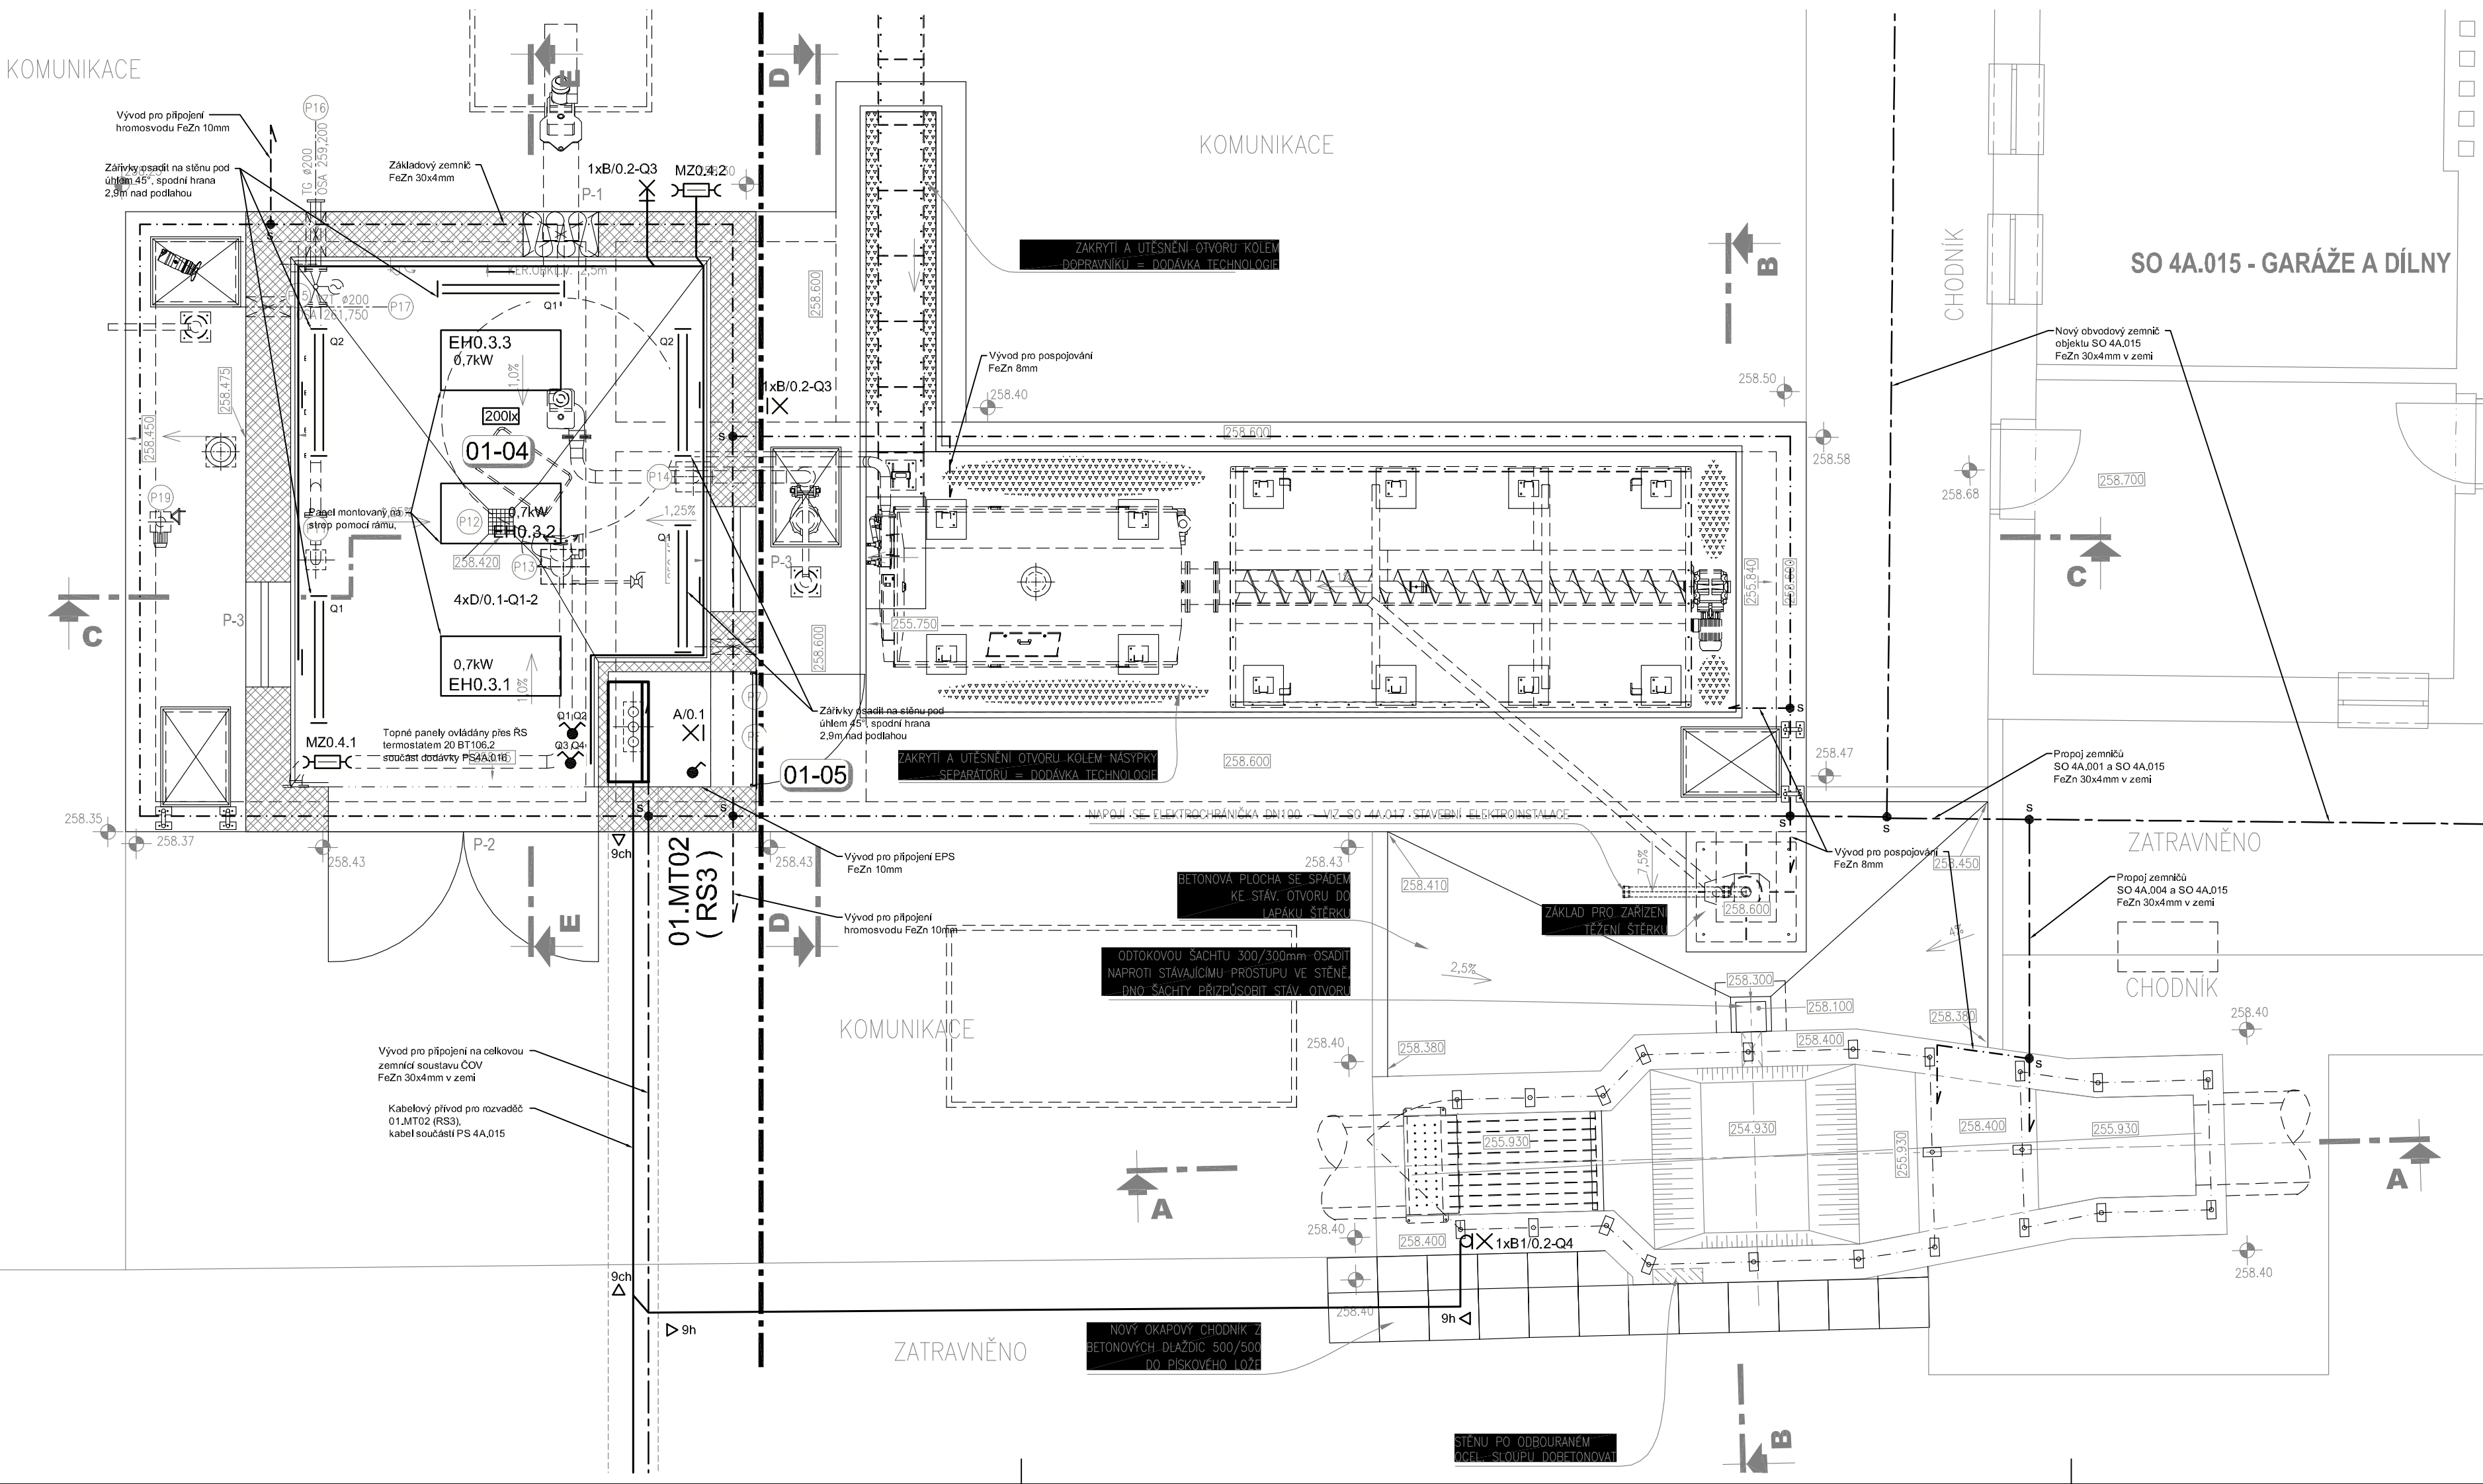
 
 


 

LEGENDA:

- | | | |
|---|------|--|
|  | RSx | ROZVÁDĚČ STAVEBNÍ ELEKTROINSTALACE |
|  | RMSx | ROZVÁDĚČ STAVEBNÍ A TECHNOLOGICKÉ ELEKTROINSTALACE |
|  | RMx | ROZVÁDĚČ TECHNOLOGICKÉ ELEKTROINSTALACE |
|  | DTx | ROZVÁDĚČ MaR, ASŘ, PŘENOS |
|  | A | ZÁŘIVKOVÉ SVÍTIDLO STROPNÍ, NÁSTĚNNÉ 1x60W, IP44, |
|  | B1 | HALOGENOVÝ REFLEKTOR, NÁSTĚNNÝ 1x300W, IP54 |
|  | B2 | HALOGENOVÝ REFLEKTOR, NA TRUBCE 1x300W, IP54 |
|  | B3 | HALOGENOVÝ REFLEKTOR S POHYBOVÝM ČIDLEM, NÁSTĚNNÝ 1x300W, IP44 |
|  | C | HALOGENOVÝ REFLEKTOR, NÁSTĚNNÝ 1x500W, IP54 |
|  | D | ZÁŘIVKOVÉ SVÍTIDLO STROPNÍ, NÁSTĚNNÉ 2x36W, IP65 |
|  | E1 | ZÁŘIVKOVÉ SVÍTIDLO STROPNÍ 2x58W, AL REFLEKTOR, IP65 |
|  | E2 | ZÁŘIVKOVÉ SVÍTIDLO STROPNÍ, NÁSTĚNNÉ 2x58W, IP65 |
|  | E | SODÍKOVÉ SVÍTIDLO NA STOŽÁR SHC 1x150W, IP54 |
|  | | SPÍNAČ č.1 10A 250V IP20/IP44 |
|  | | PŘEPÍNAČ č.5 10A 250V IP20/IP44 |
|  | | PŘEPÍNAČ č.6 10A 250V IP20/IP44 |
|  | | PŘEPÍNAČ č.7 10A 250V IP20/IP44 |
|  | MZx | ZÁSUVKOVÁ SKŘÍŇ 16A 230V, 32A 400V, IP54, TN-S |
|  | XCx | ZÁSUVKA 16A 250V, IP20/IP44 |
|  | XCx | DVOJITÁ ZÁSUVKA 2x16A 250V, IP20 |
|  | | POHYBOVÉ ČIDLO VENKOVNÍHO OSVĚTLENÍ (FOTOBUŇKA) |
|  | Mxx | EL. Pohon 230V |
|  | Mxx | EL. Pohon 400V |
|  | Ehx | EL. PŘÍMOTOPNÝ SÁLAVÝ PANEL 700W, IP65 230V |
|  | EH | EL.NÁSTĚNNÝ KONVEKTOR 230V, IP24 S VESTAVĚNÝM TERMOSTATEM |
|  | ST | EL. TERMOSTAT, IP20, IP54 |
|  | MO | OVĚŘOVACÍ SKŘÍŇ VNITŘNÍHO OSVĚTLENÍ |
|  | MX | SVORKOVACÍ SKŘÍŇ |
|  | IF | OCHRANNÉ POSPOJOVÁNÍ |

POZNÁMKY:

NAPÁJECÍ NAPĚTÍ: 3+N+PE 50Hz, 400/230V TN-C-S
1+N+PE 50Hz, 230V TN-S
2-12V AC/DC, 2-24V DC

OCHRANA PŘED ÚRAZENÍM EL. PROUDEM DLE ČSN 33 2000-4-41 ed.2/Z1:
AUTOMATICKÝM ODPOJENÍM OD ZDROJE
OCHRANA PŘI PORUŠE: OCHRANNÉ UZEMNĚNÍ, OCHRANNÉ POSPOJOVÁNÍ A AUTOMATICKÉ ODPOJENÍ V PŘÍPADĚ PORUCHY
ZÁKLADNÍ OCHRANA ŽIVÝCH ČÁSTÍ: ISOLACE, KRYTÉM
DOPLŇKOVÁ OCHRANA: PROUDOVÝM CHRÁNÍČEM A DOPLŇUJÍCÍM OCHR. POSPOJOVÁNÍM

POZNÁMKA:

EL. ROZVODY BUDOU PROVEDENY NA POVRCHU V DRÁTĚNÝCH POZINKOVANÝCH ŽLABECH A PVC LÍŠTÁCH NEBO TRUBKÁCH. MIMO OBJEKTY BUDOU ROZVODY ULOŽENY V KABELOVÝCH KORIDORECH S ELEKTRO ŠACHTAMI EŠ-11 V LOMOVÝCH BODECH. BLOKOVÉ SCHÉMA S POČTEM A VELIKOSTÍ CHRÁŇÍČEK JE SAMOSTATNOU VÝKRESOVOU PŘÍLOHOU, UMÍSTĚNÍ ŠACHET A JEJICH OZNAČENÍ JE SOUČÁSTÍ SITUACE.

PROSTŘEDÍ JE URČENO PROTOKOLEM O URČENÍ VNĚJŠÍCH VLIVŮ, KTERÝ JE PŘÍLOHOU TECHNICKÉ ZPRÁVY.
KABLY SILNOPROUDÉ A SLABOPROUDÉ ROZVODY STAVEBNÍ ELEKTROINSTALACE JE NUTNO VÉST V ODDĚLENÝCH KABELOVÝCH TRASÁCH.
 OTVORY PROSTUPŮ UTĚSNIT PROTI VNIKÁNÍ VLHKOSTI.

Revize		Datum revize		Schválí	
		AQUA PROCON s.r.o. Projektová a inženýrská společnost Palackého tř. 12, 612 00 Brno tel.: +420 541 426 011, fax: +420 541 426 012 E-mail: info@aquaprocon.cz www.aquaprocon.cz			
Vedoucí projektu	Ing. Jan Polášek	Paré			
Zástupce vedoucího projektu	Ing. Vladimír Oppelt				
Zodpovědný projektant	Ing. Jaroslav Bedáň				
Vypracoval	Ing. Jaroslav Bedáň				
Kontroloval	Ing. Jan Polášek				
Investor	Vodohospodářská zařízení Šumperk, a.s.				
Objednatel	OHL ŽS, a.s.				
Akce	ZLEPŠENÍ KVALITY VOD HORNÍHO POVODÍ ŘEKY MORAVY - II. FÁZE		Zakázkové číslo	1323510-21-01	
Podprojekt			Stupeň	RDS=DPS	
Objekt			Datum	srpen 2014	
Podobjekt			Soubor	RDS_4A-017-10-11_Lapák slerku.dwg	
			Tiskový soubor	RD_4A-017-10_0_841x297_HP.plt	
			Formát	4xA4	
	Měřítka	1:50			
Příloha	LAPÁK ŠTERKU, SEPARÁTOR PÍSKU - EL.ROZVODY	Číslo přílohy	4A-017-10	Revize	0