


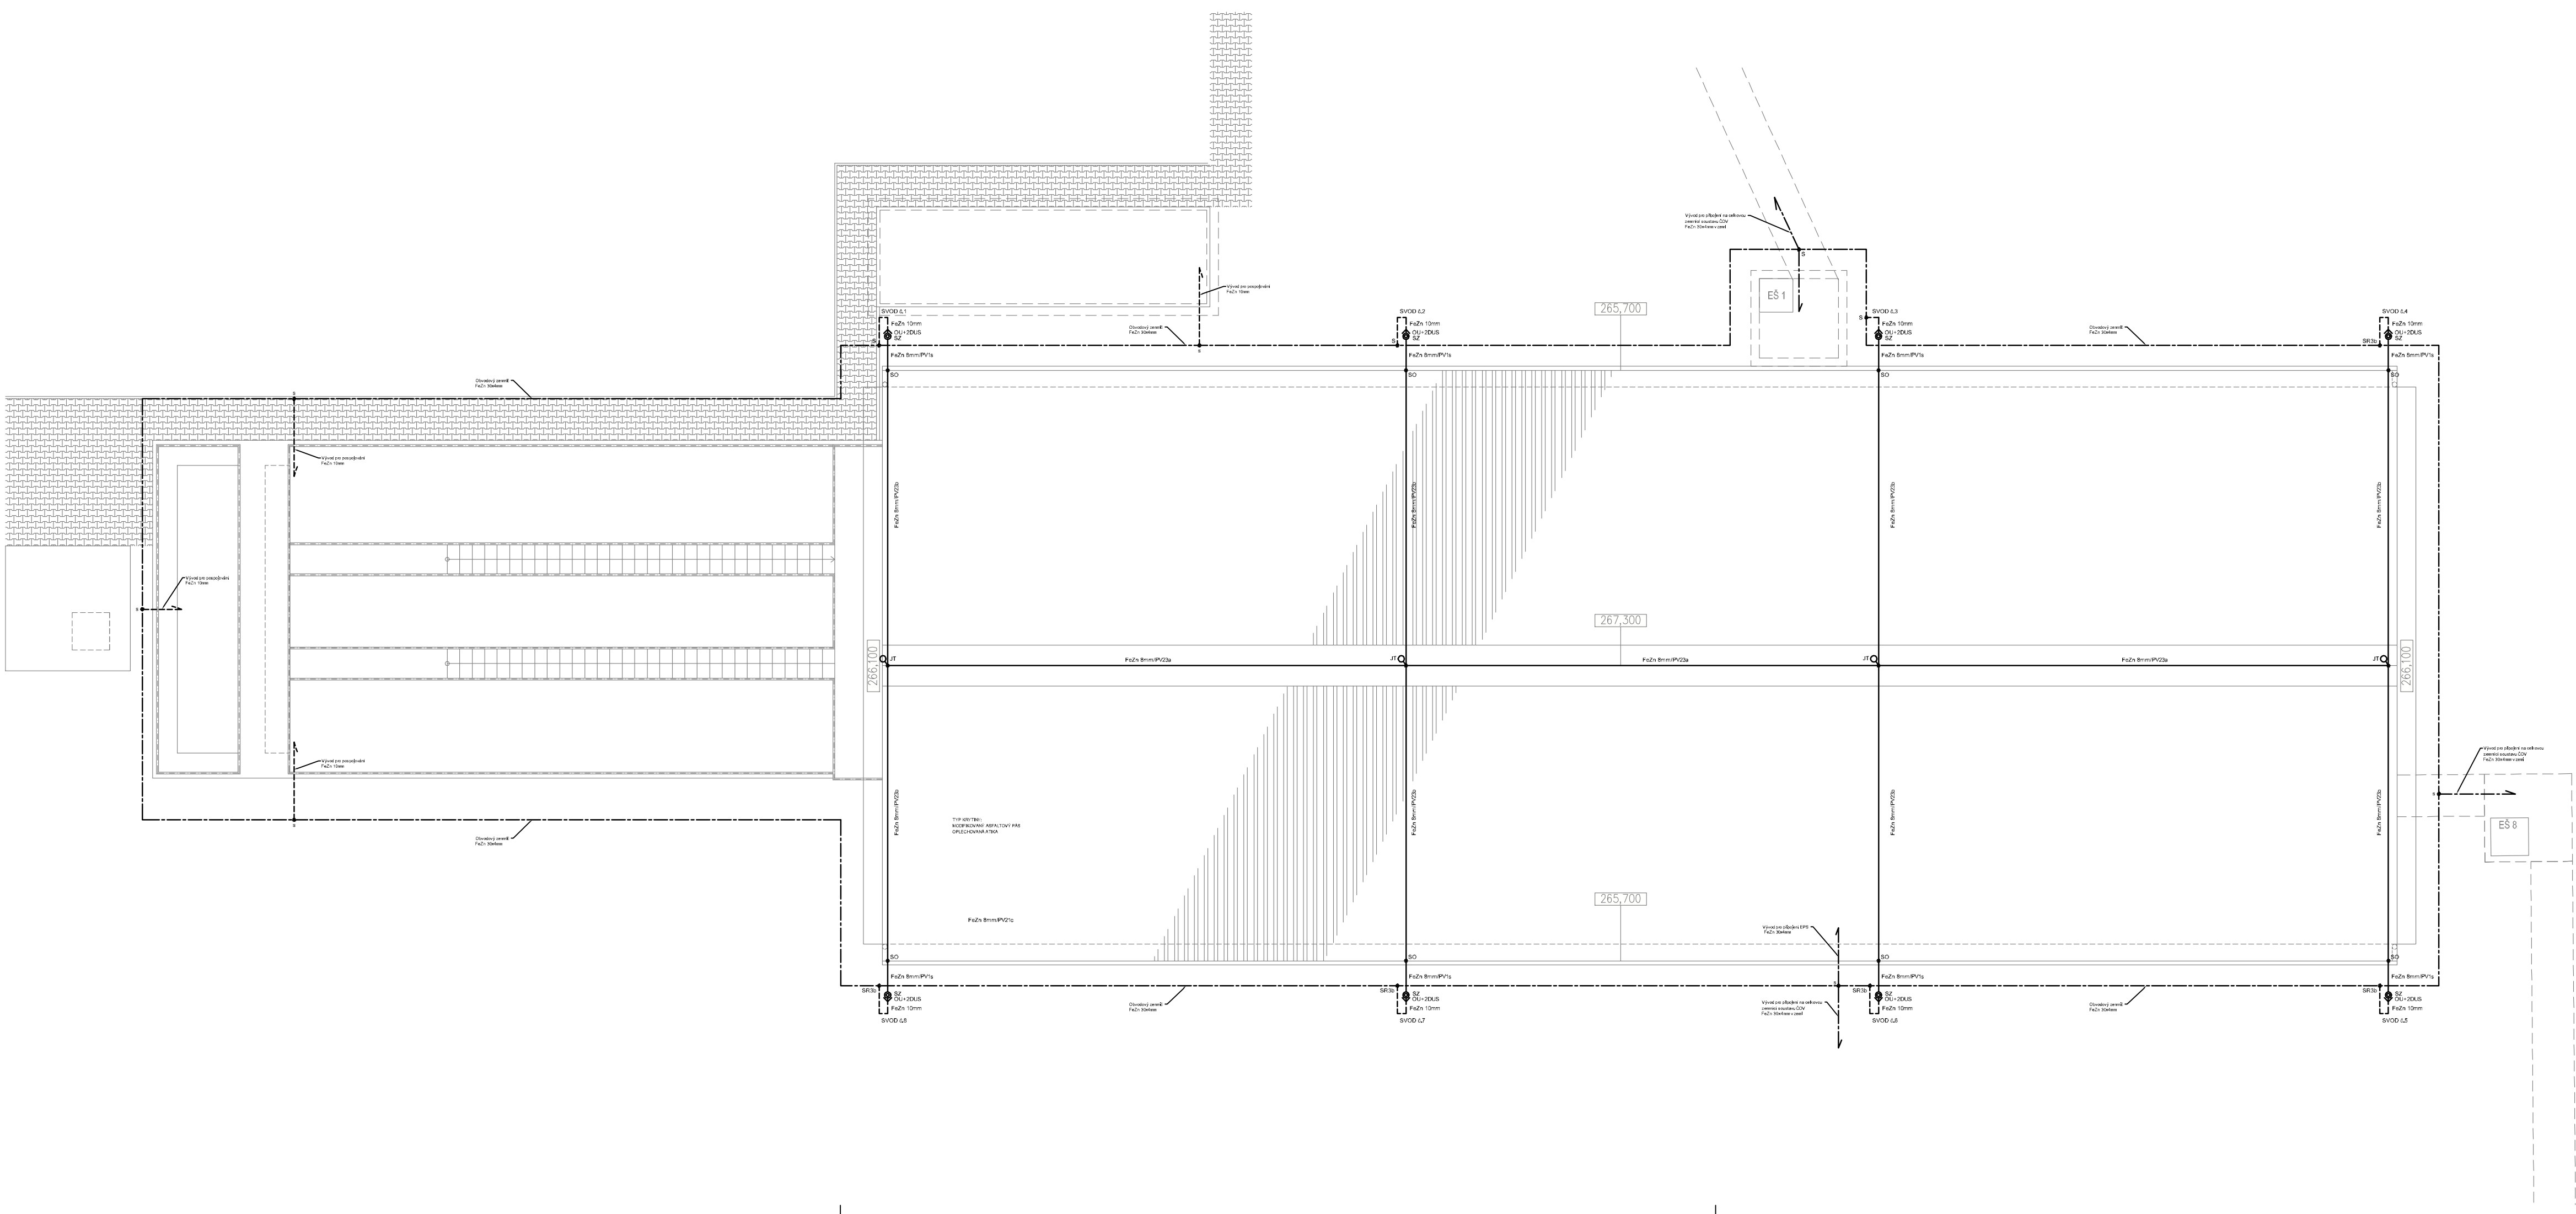

LEGENDA HROMOSVOD, UZEMNĚNÍ:

- EPS

●

SP1

●

S

○

J

○

JTv 1,5(2,0)

○

JTr 1,5(2,0)

●

SO

●

SS

●

SK

●

SU

●

ST

●

SJ 1b

⊙

SZ

└

OU+2DOU

↓

ZT2

PV 01

PV 21c

PV 23

SVORKOVNICE HLAVNÍHO POSPOJOVÁNÍ

SVORKA PŘIPOJOVACÍ

SVÁR o min. délce 10cm s protikorozní ochranou

JÍMACÍ TYČ S VRUTEM, DÉLKA 1,5 - 2m

JÍMACÍ TYČ S ROVNÝM KONCEM, DÉLKA 1,5 - 2m

SVORKA OKAPOVÁ

SVORKA SPOJOVACÍ

SVORKA KŘÍŽOVÁ

SVORKA UNIVERZÁLNÍ

SVORKA NA OKAPOVÉ TROUBY/POTRUBÍ

SVORKA K JÍMACÍ TYČI

SVORKA ZKUŠEBNÍ

OCHRANNÝ ÚHELNIK, 2x držák ochr. úhelníku

ZEMNÍ TÝČ L=2m + 2ks SVORKA SJ

PODPĚRA VEDENÍ DO ZDIVA

PODPĚRA VEDENÍ NA ROVNOU STŘECHU

PODPĚRA VEDENÍ NA PLECHOVÉ STŘECHY

PÁSEK FeZn 30/4mm VE VÝKOPU 35/80 cm V ZEMI

PÁSEK FeZn 30/4mm V ZÁKLADECH OBJEKTU

VÝVOD PÁSEK FeZn 30/4mm

VÝVOD DRÁT NEREZ D=8mm

JÍMACÍ VEDENÍ DRÁT FeZn D=8mm

VÝVOD DRÁT FeZn D=10mm

SPOJE V ZEMI A BETONU BUDOU CHRÁNĚNÝ PROTI KOROZI ZAASFALTOVÁNÍM.
ZEMNÍČ VČETNĚ VÝVODŮ JE SOUČÁSTÍ DODÁVKY ELEKTRO !!!

OCHRANA PŘED BLESKEM BUDE ZHOTOVENA V SOULADU S ČSN EN 62305-1-4 ed.2 !!!

Revize		Datum revize	
		Schválil	
AQUA[®] PROCON ZLEPŠENÍ KVALITY VOD HORNÍHO POVODÍ ŘEKY MORAVY - II. FÁZE Projektová a inženýrská společnost Palackého tř. 12, 612 00 Brno tel.: +420 541 426 011, fax: +420 541 426 012 E-mail: info@aquaprocon.cz www.aquaprocon.cz			
Vedoucí projektu	Ing. Jan Polášek	Paré	
Zástupce vedoucího projektu	Ing. Vladimír Oppelt		
Zodpovědný projektant	Ing. Jaroslav Bedáň		
Vypracoval	Ing. Jaroslav Bedáň		
Kontroloval	Ing. Jan Polášek		
Investor	Vodohospodářská zařízení Šumperk, a.s.		
Objednatel	OHL ŽS, a.s.		
Akce		Zakázkové číslo	1323510-21-01
ZLEPŠENÍ KVALITY VOD HORNÍHO POVODÍ ŘEKY MORAVY - II. FÁZE		Stupeň	RDS=DPS
Podprojekt		Datum	srpen 2014
4A Město Mohelnice - intenzifikace ČOV		Soubor	RDS_4A-017-12-13_INP_CS.dwg
Objekt		Tiskový soubor	RD_4A-017-13_0_841x297_HP.plt
SO 4A.017 STAVEBNÍ ELEKTROINSTALACE		Formát	4xA4
Podobjekt		Měřítko	1:100
-			
Příloha	MECHAN.PŘEDČIŠTĚNÍ - HROMOSVOD, UZEMNĚNÍ	Číslo přílohy	Revize
		4A-017-13	0