


ODVODNĚNÍ A ZAHUŠTĚNÍ KALU

1.NP

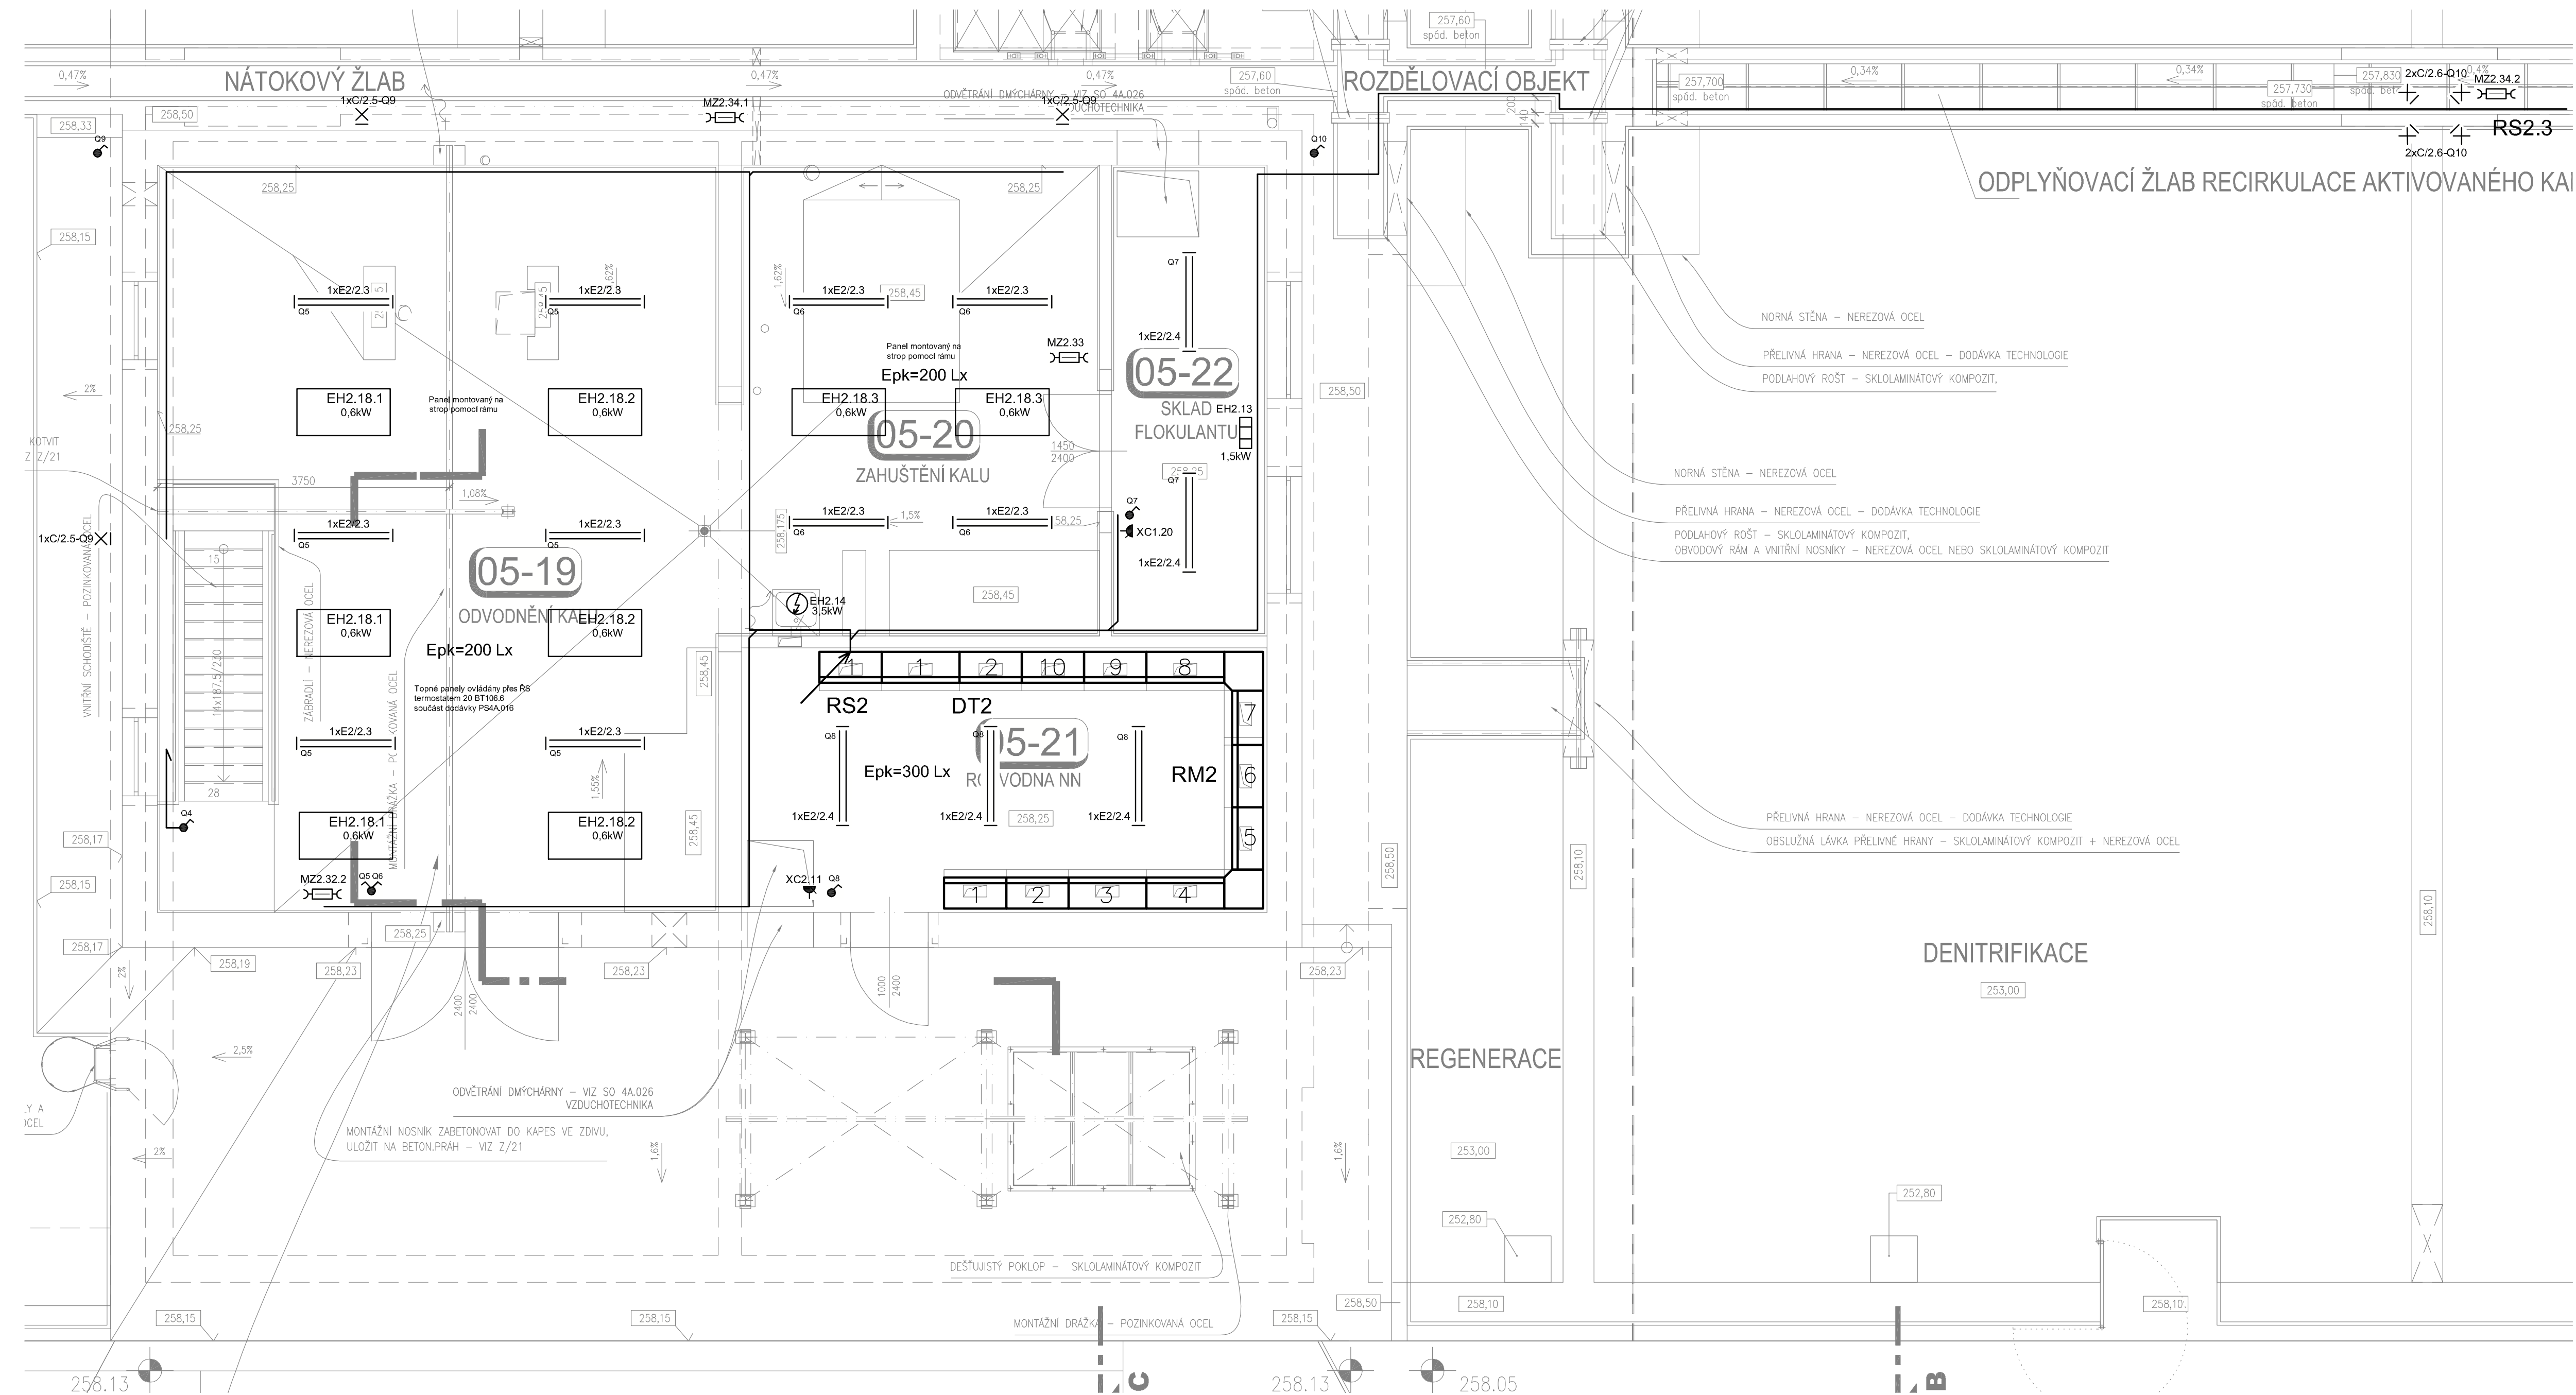

LEGENDA

- | | | |
|---|-------|--|
|  | RSX | ROZVÁDĚČ STAVEBNÍ ELEKTRONINSTALACE |
|  | X.MTX | ROZVÁDĚČ TECHNOLOGICKÉHO CELKU |
|  | RMx | ROZVÁDĚČ TECHNOLOGICKÉ ELEKTRONINSTALACE |
|  | DTx | ROZVÁDĚČ MaR, ASŘ, PŘENOS |
|  | A | ŽÁROVKOVÉ SVÍTIDLO STROPNÍ, NÁSTĚNNÉ 1x60W, IP44, |
|  | B1 | HALOGENOVÝ REFLEKTOR, NÁSTĚNNÝ 1x300W, IP54 |
|  | B2 | HALOGENOVÝ REFLEKTOR, NA TRUBE 1x300W, IP54 |
|  | B3 | HALOGENOVÝ REFLEKTOR S POHYBOVÝM ČIDLEM, NÁSTĚNNÝ 1x300W, IP44 |
|  | C | HALOGENOVÝ REFLEKTOR, NÁSTĚNNÝ 1x500W, IP54 |
|  | D | ZÁŘIVKOVÉ SVÍTIDLO STROPNÍ, NÁSTĚNNÉ 2x36W, IP65 |
|  | E1 | ZÁŘIVKOVÉ SVÍTIDLO STROPNÍ 2x58W, AL REFLEKTOR, IP65 |
|  | E2 | ZÁŘIVKOVÉ SVÍTIDLO STROPNÍ, NÁSTĚNNÉ 2x58W, IP65 |
|  | E | SODÍKOVÉ SVÍTIDLO NA STOŽÁR SHC 1x150W, IP54 |
|  | | SPINÁČ ě.1 10A 250V IP20/IP44 |
|  | | PŘEPÍNAČ ě.5 10A 250V IP20/IP44 |
|  | | PŘEPÍNAČ ě.6 10A 250V IP20/IP44 |
|  | | PŘEPÍNAČ ě.7 10A 250V IP20/IP44 |
|  | MzX | ZÁŠUVKOVÁ SKŘÍŇ 16A 230V, 32A 400V, IP54, TN-S |
|  | XCx | ZÁŠUVKA 16A 250V, IP20/IP44 |
|  | XCx | DVOJITÁ ZÁŠUVKA 2x16A 250V, IP20 |
|  | | POHYBOVÉ ČIDLO VENKOVNÍHO OSVĚTLENÍ (FOTOBUIŇKA) |
|  | Mxx | EL. POHON 230V |
|  | Mxx | EL. POHON 400V |
|  | Dlx | EL. PŘÍMOTOPNÝ SÁLAVÝ PANEL 700W, IP65 230V |
|  | EH | EL.NÁSTĚNNÝ KONVEKTOR 230V, IP24 S VESTAVĚNÝM TERMOSTATEM |
|  | ST | EL. TERMOSTAT, IP20, IP54 |
|  | MO | OVLÁDACÍ SKŘÍŇ VNITŘNÍHO OSVĚTLENÍ |
|  | MX | SVORKOVACÍ SKŘÍŇ |
|  | LF | OCHRANNÉ POSPOJOVÁNÍ |

POZNÁMKY:

NAPÁJECÍ NAPĚTÍ: 3+N+PE 50Hz, 400/230V TN-C-S
1+N+PE 50Hz, 230V TN-S
2-12V AC/DC, 2-24V DC

OCHRANA PŘED ÚRAZEM EL. PROUDEM DLE ČSN 33 2000-4-41 ed.2/21:
AUTOMATICKÝM ODPOJENÍM OD ZDROJE
OCHRANA PŘI PORUŠE: OCHRANNE UZEMNĚNÍ, OCHRANNÉ POSPOJOVÁNÍ A AUTOMATICKÉ ODPOJENÍ V PŘÍPADĚ PORUCHY
ZÁKLADNÍ OCHRANA ŽIVÝCH ČÁSTÍ: IZOLACE, KRYTÉ
DOPLŇKOVÁ OCHRANA: PROUDOVÝCH CHRÁNICÍM A DOPLŇJÍCÍM OCHR. POSPOJOVÁNÍM

POZNÁMKA:

EL. ROZVODY BUDOU PROVEDENY NA POVRCHU V DRÁTĚNÝCH POZINKOVANÝCH ŽLABECH A PVC LÍŠTÁCH NEBO TRUBKÁCH. MIMO OBJEKTY BUDOU ROZVODY ULOŽENY V KABELOVÝCH KORIDORECH S ELEKTRO ŠACHTAMI ESŠ-1 V LOMOVÝCH BODECH. BLOKOVÉ SCHÉMA S POČTEM A VELIKOSTÍ CHRÁNIČEK JE SAMOSTATNOU VÝKRESOVOU PŘÍLOHOU, UMÍSTĚNÍ ŠACHET A JEJICH OZNAČENÍ JE SOUČÁSTÍ SITUACE.

PROSTŘEDÍ JE URČENO PROTOKOLEM O URČENÍ VNĚJŠÍCH VLIVŮ, KTERÝ JE PŘÍLOHOU TECHNICKÉ ZPRÁVY.
KABELE SILNOPROUDÉ A SLABOPROUDÉ ROZVODY STAVEBNÍ ELEKTROINSTALACE JE NUTNO VÉST V ODĚLENÝCH KABELOVÝCH TRASÁCH
OTVORY PROSTUPŮ UTĚSNIT PROTI VNÍKÁNÍ VLHKOSTI.

<i>Revize</i>	<i>Popis revize</i>	<i>Datum revize</i>
		AQUA PROCON s.r.o. Projektová a inženýrská společnost Palackého tř. 12, 612 00 Bрно tel.: +420 541 426 011, fax: +420 541 426 012 E-mail: info@aquaprocon.cz www.aquaprocon.cz
<i>Vedoucí projektu</i>	Ing. Jan Polášek	
<i>Vedoucí dílčího projektu</i>	Ing. Jaroslav Jarolím	
<i>Zodpovědný projektant</i>	Ing. Jaroslav Bedáň	
<i>Vypracoval</i>	Ing. Jaroslav Bedáň	
<i>Kontroloval</i>	Ing. Jan Polášek	

<i>Investor</i>	Vodohospodářská zařízení Šumperk, a.s.
<i>Objednatel</i>	OHL ŽS, a.s.

Formát	8A4	Měřítka	1:50	Stupeň	DSPS	Datum	08/2015	Zakázkové číslo	1323510-26
--------	-----	---------	------	--------	------	-------	---------	-----------------	------------

Projekt Zlepšení kvality vod Horního

ZLEPŠENÍ KVALITY VOD HORNÍHO
POVODÍ ŘEKY MORAVY - II. FÁZE, JIH

4A MĚSTO MOHELNICE - INTENZIFIKACE ČOV

Dokumentace stavebního nebo inženýrského objektu
4A Město Mohelnice - intenzifikace ČOV
SO 4A.017 STAVEBNÍ ELEKTROINSTALACE

		Souprava
<i>Příloha</i>	OBJEKT ODVODNĚNÍ A ZAHUŠTĚNÍ KALU 1.NP - EL.ROZVODY	Číslo přílohy D.1.4A.17.16 Revize 0