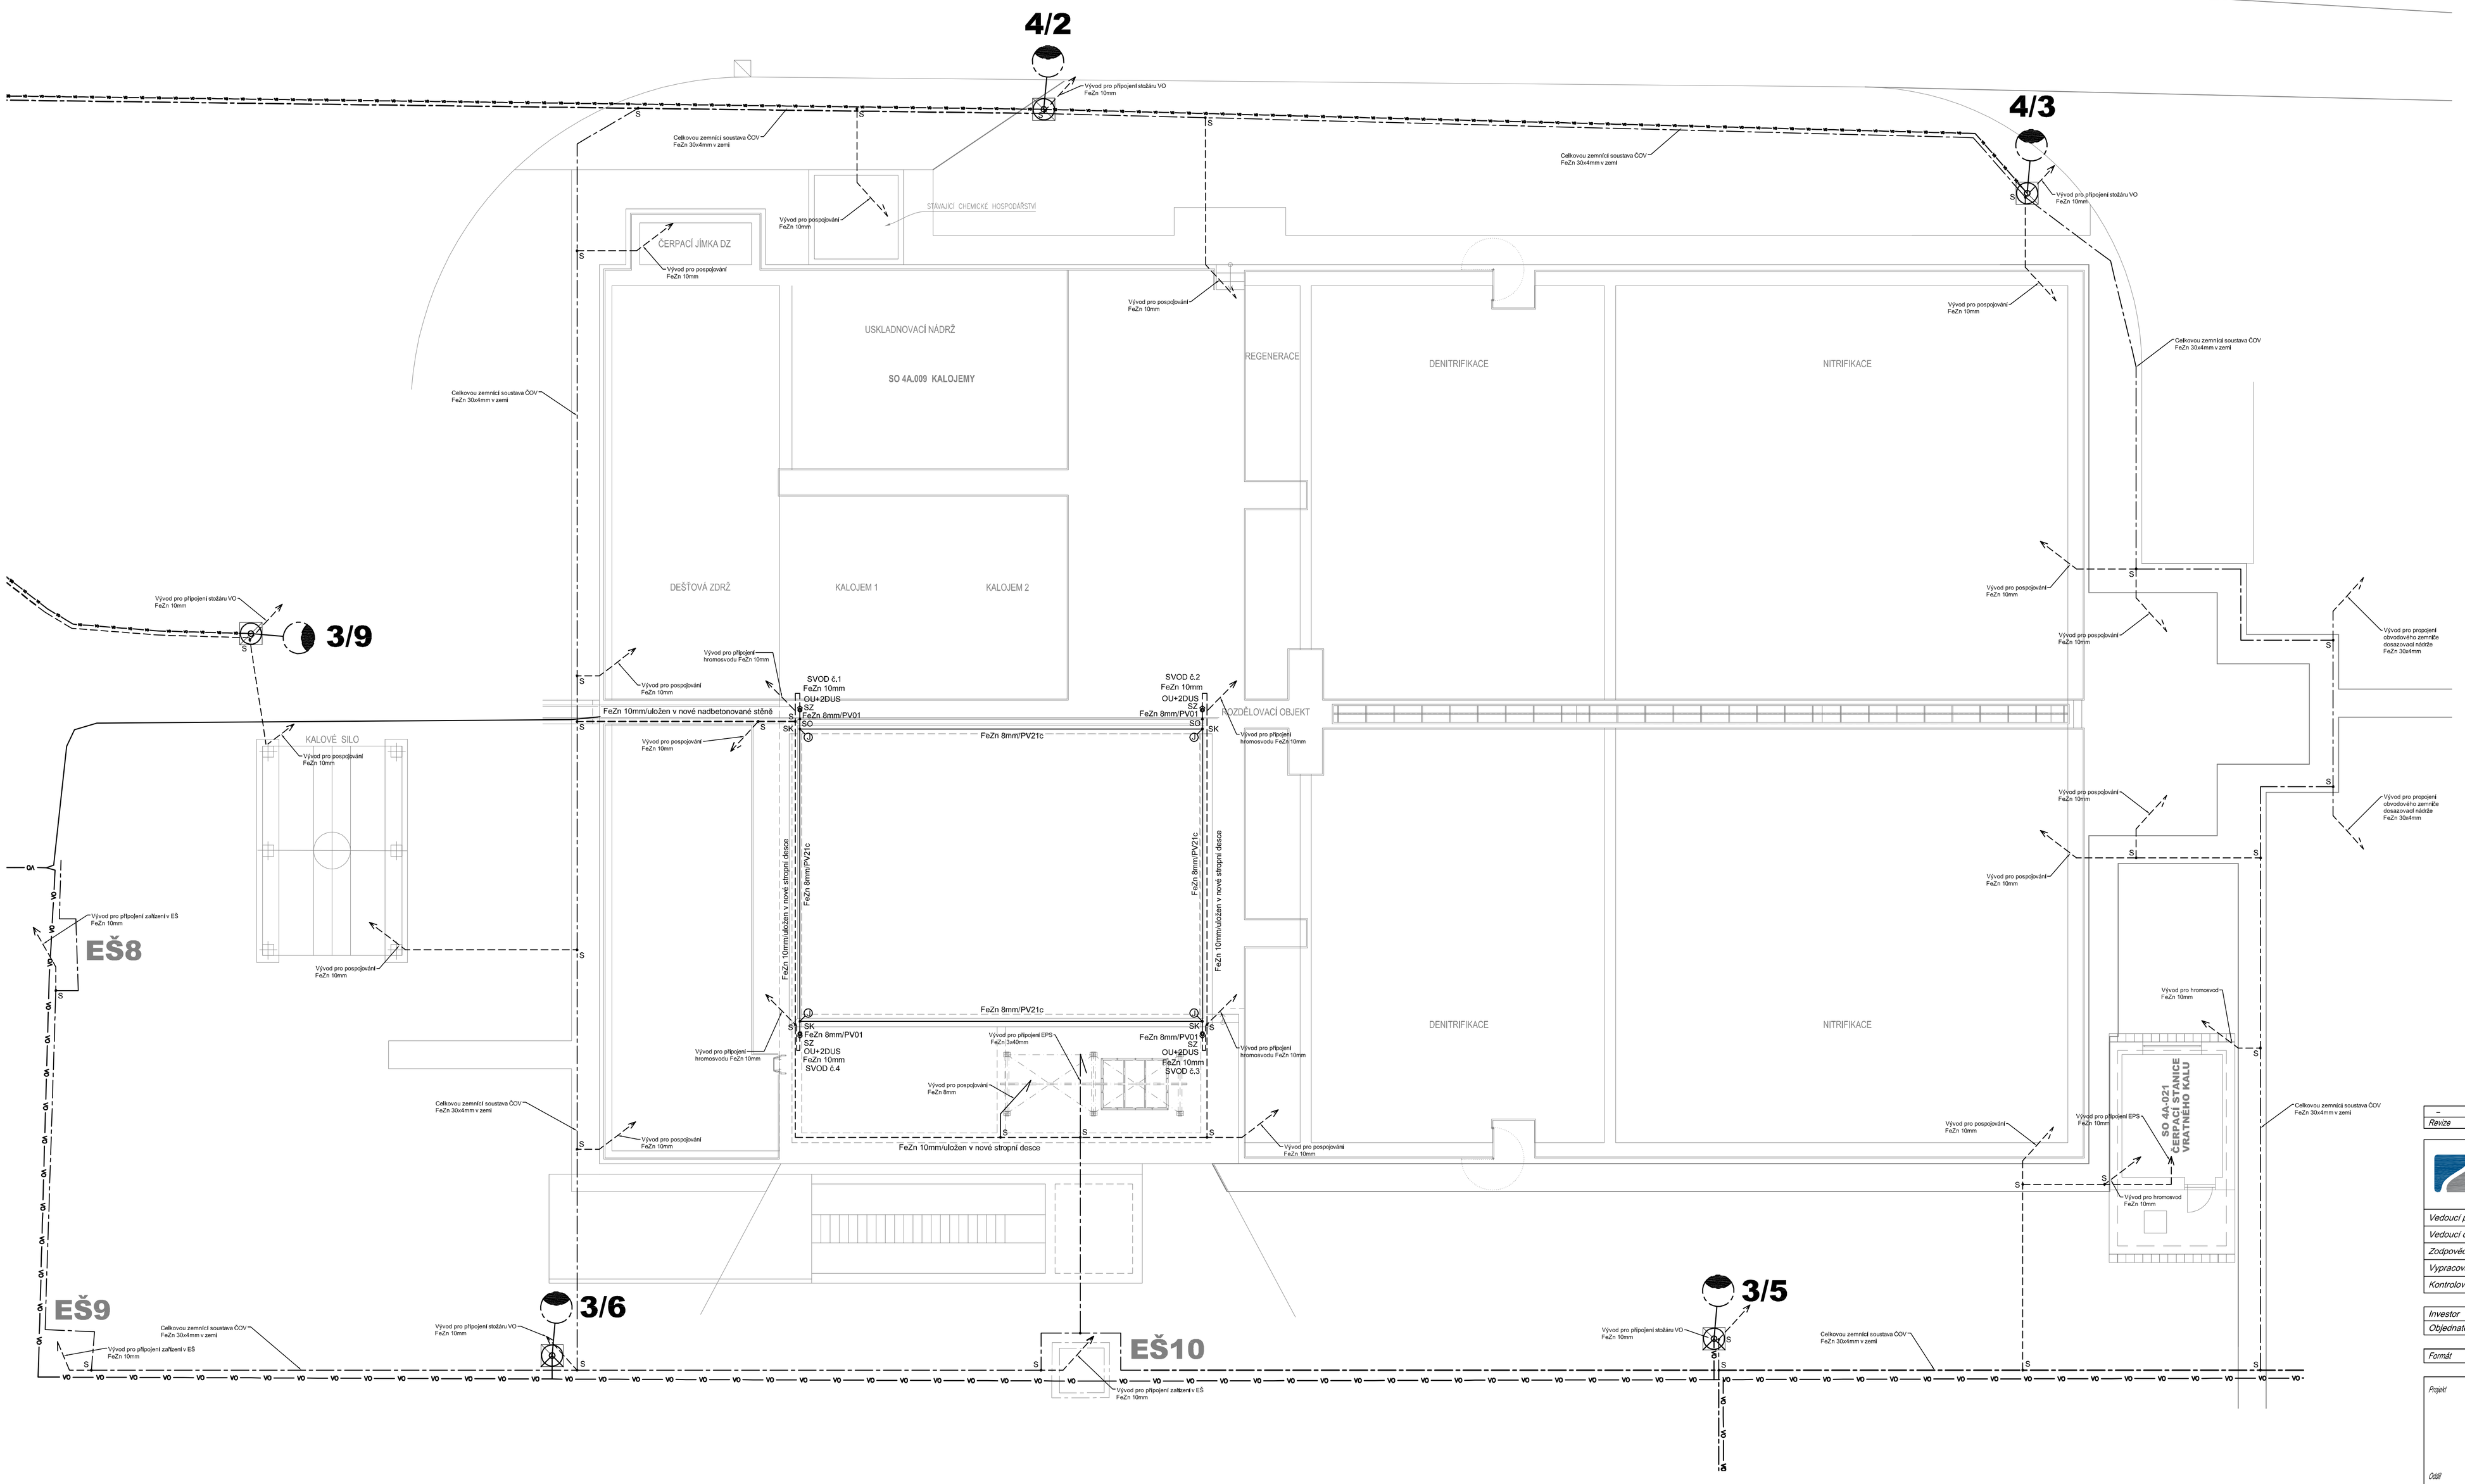
4/2
4/3
3/9
3/6
3/5
EŠ8
EŠ9
EŠ10
STÁVAJÍCÍ CHEMICKÉ HOSPODÁŘSTVÍ
ČERPACÍ JÍMKA DZ
USKLADNOVACÍ NÁDRŽ
SO 4A.009 KALOJEMY
REGENERACE
DENITRIFIKACE
NITRIFIKACE
DEŠŤOVÁ ZDRŽ
KALOJEM 1
KALOJEM 2
KALOVÉ SÍLO
ROZDĚLOVACÍ OBJEKT
SO 4A.021 STAVEBNÍ ÚPRAVY VRATNÉHO KALU
Celkovou zemnící soustava ČOV FeZn 30x4mm v zemi
Vývod pro připojení stožáru VO FeZn 10mm
Vývod pro pospojování FeZn 10mm
Vývod pro připojení hromosvodu FeZn 10mm
Vývod pro připojení zařízení v EŠ FeZn 10mm
Vývod pro propojení obvodového zemniče dosazovací nádrže FeZn 30x4mm
Vývod pro hromosvod FeZn 10mm
Vývod pro připojení EPS FeZn 3x40mm
SVOD č.1 FeZn 10mm OU+2DUS SZ FeZn 8mm/PV01
SVOD č.2 FeZn 10mm OU+2DUS SZ FeZn 8mm/PV01
SVOD č.3 FeZn 10mm OU+2DUS SZ FeZn 8mm/PV01
SVOD č.4 FeZn 10mm OU+2DUS SZ FeZn 8mm/PV01
FeZn 10mm/uložen v nové nadbetonované stěně
FeZn 8mm/PV21c
FeZn 10mm/uložen v nové stropní desce
FeZn 8mm/PV21c
FeZn 10mm/uložen v nové stropní desce
FeZn 8mm/PV21c
FeZn 8mm/PV21c
FeZn 10mm/uložen v nové stropní desce
FeZn 8mm/PV21c
FeZn 8mm/PV21c
FeZn 8mm/PV21c