


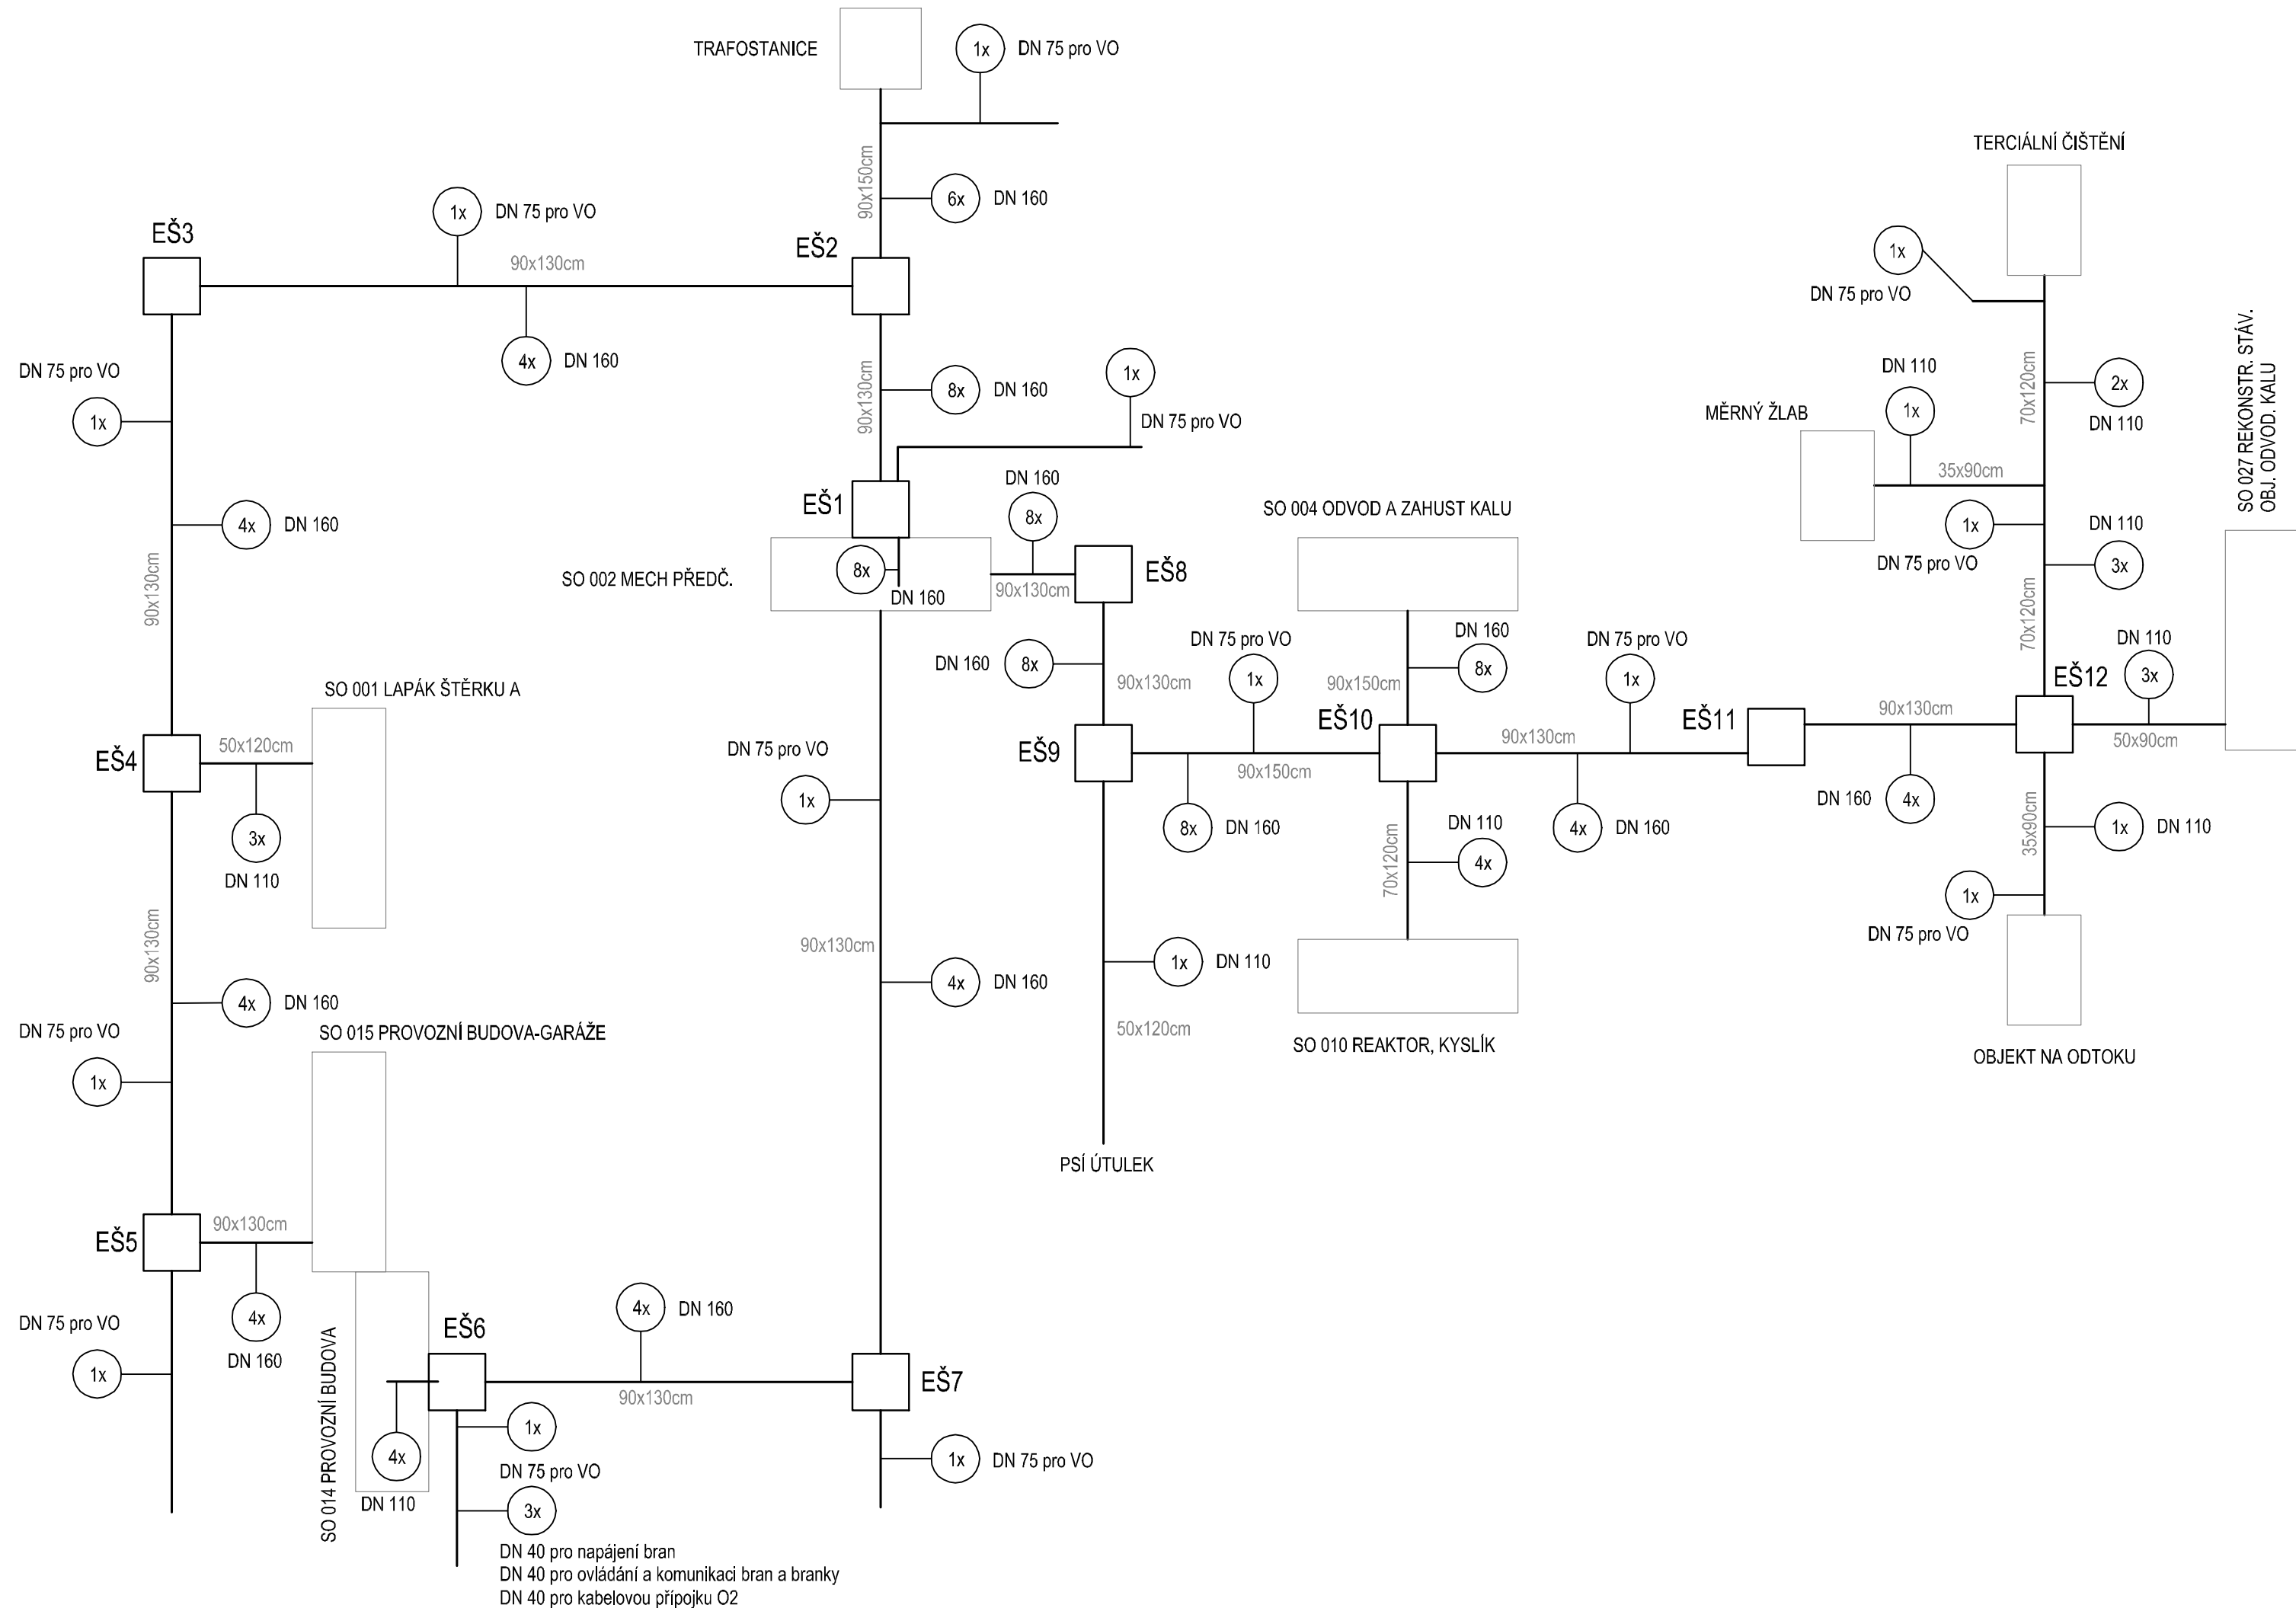

-	-	-
Revize	Popis revize	Datum revize

		AQUA PROCON s.r.o. Projektová a inženýrská společnost Palackého tř. 12, 612 00 Brno tel.: +420 541 426 011, fax: +420 541 426 012 E-mail: info@aquaprocon.cz www.aquaprocon.cz
Vedoucí projektu	Ing. Jan Polášek	
Vedoucí dílčího projektu	Ing. Jaroslav Jarolím	
Zodpovědný projektant	Ing. Jaroslav Bedáň	
Vypracoval	Ing. Jaroslav Bedáň	
Kontroloval	Ing. Jan Polášek	

Investor	Vodohospodářská zařízení Šumperk, a.s.	
Objednatel	OHL ŽS, a.s.	

Formát	3A4	Měřítko	Stupeň	DSPS	Datum	08/2015	Zakázkové číslo	1323510-26
--------	-----	---------	--------	------	-------	---------	-----------------	------------

Projekt	ZLEPŠENÍ KVALITY VOD HORNÍHO POVODÍ ŘEKY MORAVY - II. FÁZE, JIH		
	4A MĚSTO MOHELNICE - INTENZIFIKACE ČOV		
Oddíl	Dokumentace stavebního nebo inženýrského objektu		
Stavba	4A Město Mohelnice - intenzifikace ČOV		
SO/PS	SO 4A.017 STAVEBNÍ ELEKTROINSTALACE		
		Souprava	
Příloha	BLOKOVÉ SCHÉMA KABELOVÉHO KOLEKTORU	Číslo přílohy D.1.4A.17.25	Revize 0