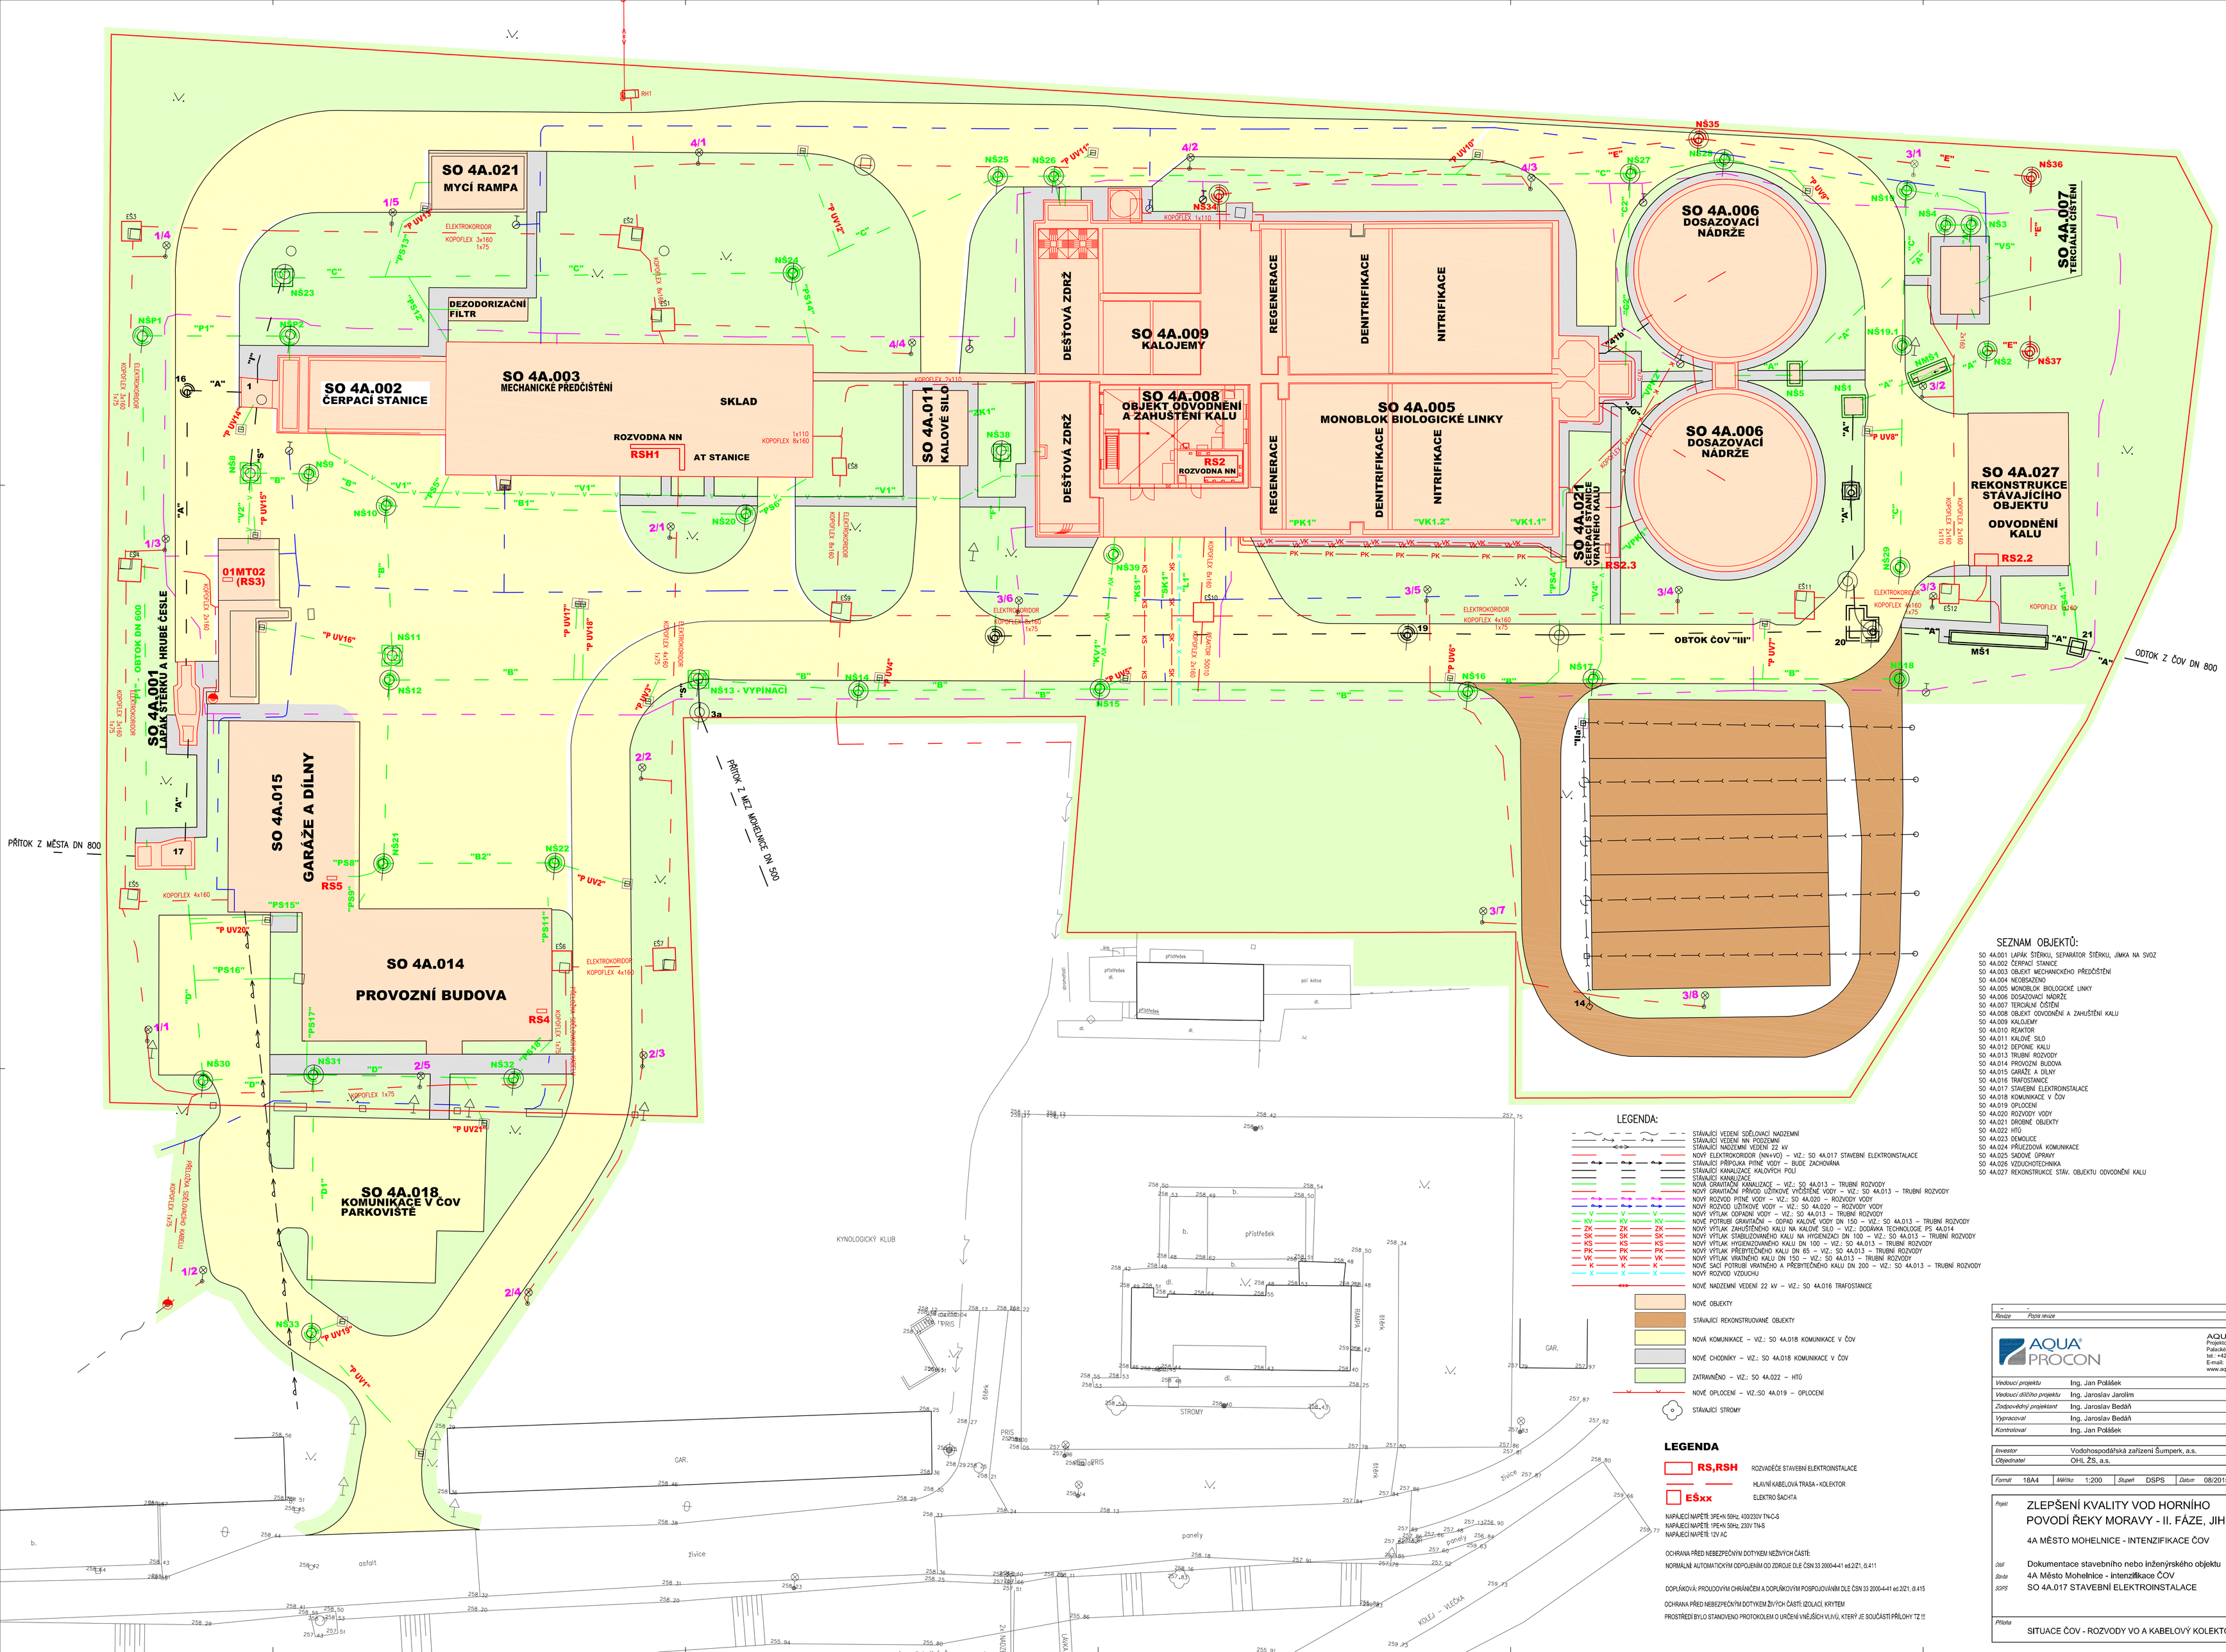

SEZNAM OBJEKTŮ:

SO 4A.001 LAPÁK ŠTĚRKU, SEPARÁTOR ŠTĚRKU, JÍMKA NA SVOZ
SO 4A.002 ČERPACÍ STANICE
SO 4A.003 OBJEKT MECHANICKÉHO PŘEDČIŠTĚNÍ
SO 4A.004 NEOBSAZENO
SO 4A.005 MONOBLOK BIOLOGICKÉ LINKY
SO 4A.006 DOSAZOVACÍ NÁDRŽE
SO 4A.007 TERCIÁLNÍ ČISTĚNÍ
SO 4A.008 OBJEKT ODVODNĚNÍ A ZAHUŠTĚNÍ KALU
SO 4A.009 KALOJEMY
SO 4A.010 REAKTOR
SO 4A.011 KALOVÉ SILO
SO 4A.012 DEPONIE KALU
SO 4A.013 TRUBNÍ ROZVODY
SO 4A.014 PROVOZNÍ BUDOVA
SO 4A.015 GARÁŽE A DÍLNY
SO 4A.016 TRAFOSTANICE
SO 4A.017 STAVEBNÍ ELEKTROINSTALACE
SO 4A.018 KOMUNIKACE V ČOV
SO 4A.019 OPLOCENÍ
SO 4A.020 ROZVODY VODY
SO 4A.021 DROBNÉ OBJEKTY
SO 4A.022 HTÚ
SO 4A.023 DEMOLICE
SO 4A.024 PŘEJEZDOVÁ KOMUNIKACE
SO 4A.025 SADOVÉ ÚPRAVY
SO 4A.026 VZDUCHOTECHNIKA
SO 4A.027 REKONSTRUKCE STÁV. OBJEKTU ODVODNĚNÍ KALU

N

LEGENDA:

- STÁVAJÍCÍ VEDENÍ SDĚLOVACÍ NADZEMNÍ
- STÁVAJÍCÍ VEDENÍ NN PODZEMNÍ
- STÁVAJÍCÍ NADZEMNÍ VEDENÍ 22 kV
- NOVÝ ELEKTROKORIDOR (NN+VO) – VIZ.: SO 4A.017 STAVEBNÍ ELEKTROINSTALACE
- STÁVAJÍCÍ PŘÍPOJKA PITNÉ VODY – BUDE ZACHOVÁNA
- STÁVAJÍCÍ KANALIZACE KALOVÝCH POLÍ
- STÁVAJÍCÍ KANALIZACE
- NOVÁ GRAVITAČNÍ KANALIZACE – VIZ.: SO 4A.013 – TRUBNÍ ROZVODY
- NOVÝ GRAVITAČNÍ PŘÍVOD UŽITKOVÉ VYČIŠŤENÉ VODY – VIZ.: SO 4A.013 – TRUBNÍ ROZVODY
- NOVÝ ROZVOD PITNÉ VODY – VIZ.: SO 4A.020 – ROZVODY VODY
- NOVÝ ROZVOD UŽITKOVÉ VODY – VIZ.: SO 4A.020 – ROZVODY VODY
- NOVÝ VÝTLAK ODPADNÍ VODY – VIZ.: SO 4A.013 – TRUBNÍ ROZVODY
- KV — NOVÉ POTRUBÍ GRAVITAČNÍ – ODPAD KALOVÉ VODY DN 150 – VIZ.: SO 4A.013 – TRUBNÍ ROZVODY
- ZK — NOVÝ VÝTLAK ZAHUŠTĚNÉHO KALU NA KALOVÉ SILO – VIZ.: DOÁVKA TECHNOLOGIE PS: 4A.014
- SK — NOVÝ VÝTLAK STABILIZOVANÉHO KALU NA HYGIENIZACI DN 100 – VIZ.: SO 4A.013 – TRUBNÍ ROZVODY
- KS — NOVÝ VÝTLAK HYGIENIZOVANÉHO KALU DN 100 – VIZ.: SO 4A.013 – TRUBNÍ ROZVODY
- PK — NOVÝ VÝTLAK PŘEBYTEČNÉHO KALU DN 65 – VIZ.: SO 4A.013 – TRUBNÍ ROZVODY
- VK — NOVÝ VÝTLAK VRATNÉHO KALU DN 150 – VIZ.: SO 4A.013 – TRUBNÍ ROZVODY
- K — NOVÉ SÁCÍ POTRUBÍ VRATNÉHO A PŘEBYTEČNÉHO KALU DN 200 – VIZ.: SO 4A.013 – TRUBNÍ ROZVODY
- X — NOVÝ ROZVOD VZDUCHU
- NOVÉ NADZEMNÍ VEDENÍ 22 kV – VIZ.: SO 4A.016 TRAFOSTANICE
- NOVÉ OBJEKTY
- STÁVAJÍCÍ REKONSTRUOVANÉ OBJEKTY
- NOVÁ KOMUNIKACE – VIZ.: SO 4A.018 KOMUNIKACE V ČOV
- NOVÉ CHODNÍKY – VIZ.: SO 4A.018 KOMUNIKACE V ČOV
- ZATRAVNĚNO – VIZ.: SO 4A.022 – HTÚ
- NOVÉ OPLOCENÍ – VIZ.:SO 4A.019 – OPLOCENÍ
- STÁVAJÍCÍ STROMY

LEGENDA

- RS,RSH — ROZVADĚČE STAVEBNÍ ELEKTROINSTALACE
- HLAVNÍ KABELOVÁ TRASA - KOLEKTOR
- EŠxx — ELEKTRO ŠACHTA

NAPÁJECÍ NAPĚTÍ: 3PE+N 50Hz, 400/230V TN-C-S
NAPÁJECÍ NAPĚTÍ: 1PE+N 50Hz, 230V TN-S
NAPÁJECÍ NAPĚTÍ: 12V AC

OCHRANA PŘED NEBEZPEČNÝM DOTYKEM NEŽIVÝCH ČÁSTÍ:
NORMÁLNĚ AUTOMATICKÝM ODPOJENÍM OD ZDROJE DLE ČSN 33 2000-4-41 ed.2/21, ß.411

DOPLŇKOVÁ: PROUDOVÝM CHRÁNIČEM A DOPLŇKOVÝM POSPOJOVÁNÍM DLE ČSN 33 2000-4-41 ed.2/21, ß.415

OCHRANA PŘED NEBEZPEČNÝM DOTYKEM ŽIVÝCH ČÁSTÍ: IZOLACÍ, KRYTEM
PROSTŘEDÍ BYLO STANOVENO PROTOKOLEM O URČENÍ VNĚJŠÍCH VLIVŮ, KTERÝ JE SOUČÁSTÍ PŘÍLOHY TZ !!!

Revize	Popis revize	Datum revize
-	-	

AQUA PROCON

AQUA PROCON s.r.o.
Projektová a inženýrská společnost
Palackého tř. 12, 612 00 Brno
tel.: +420 541 426 011, fax: +420 541 426 012
E-mail: info@aquaprocon.cz
www.aquaprocon.cz

Vedoucí projektu	Ing. Jan Polášek
Vedoucí oddílu projektu	Ing. Jaroslav Jarolím
Zodpovědný projektant	Ing. Jaroslav Bedáň
Vypracoval	Ing. Jaroslav Bedáň
Kontroloval	Ing. Jan Polášek

Investor	Vodohospodářská zařízení Šumperk, a.s.
Objednatel	OHL ŽS, a.s.

Formát	18A4	Měřítko	1:200	Stupeň	DSPS	Datum	08/2015	Zakázkové číslo	1323510-26

Projekt: ZLEPŠENÍ KVALITY VOD HORNÍHO POVODÍ ŘEKY MORAVY - II. FÁZE, JIH

4A MĚSTO MOHELNICE - INTENZIFIKACE ČOV

Část: Dokumentace stavebního nebo inženýrského objektu
Stavba: 4A Město Mohelnice - intenzifikace ČOV
SDPS: SO 4A.017 STAVEBNÍ ELEKTROINSTALACE

Soupravaj:

Příloha	Číslo přílohy	Revize
SITUACE ČOV - ROZVODY VO A KABELOVÉ KOLEKTORY	D.1.4A.17.9	0