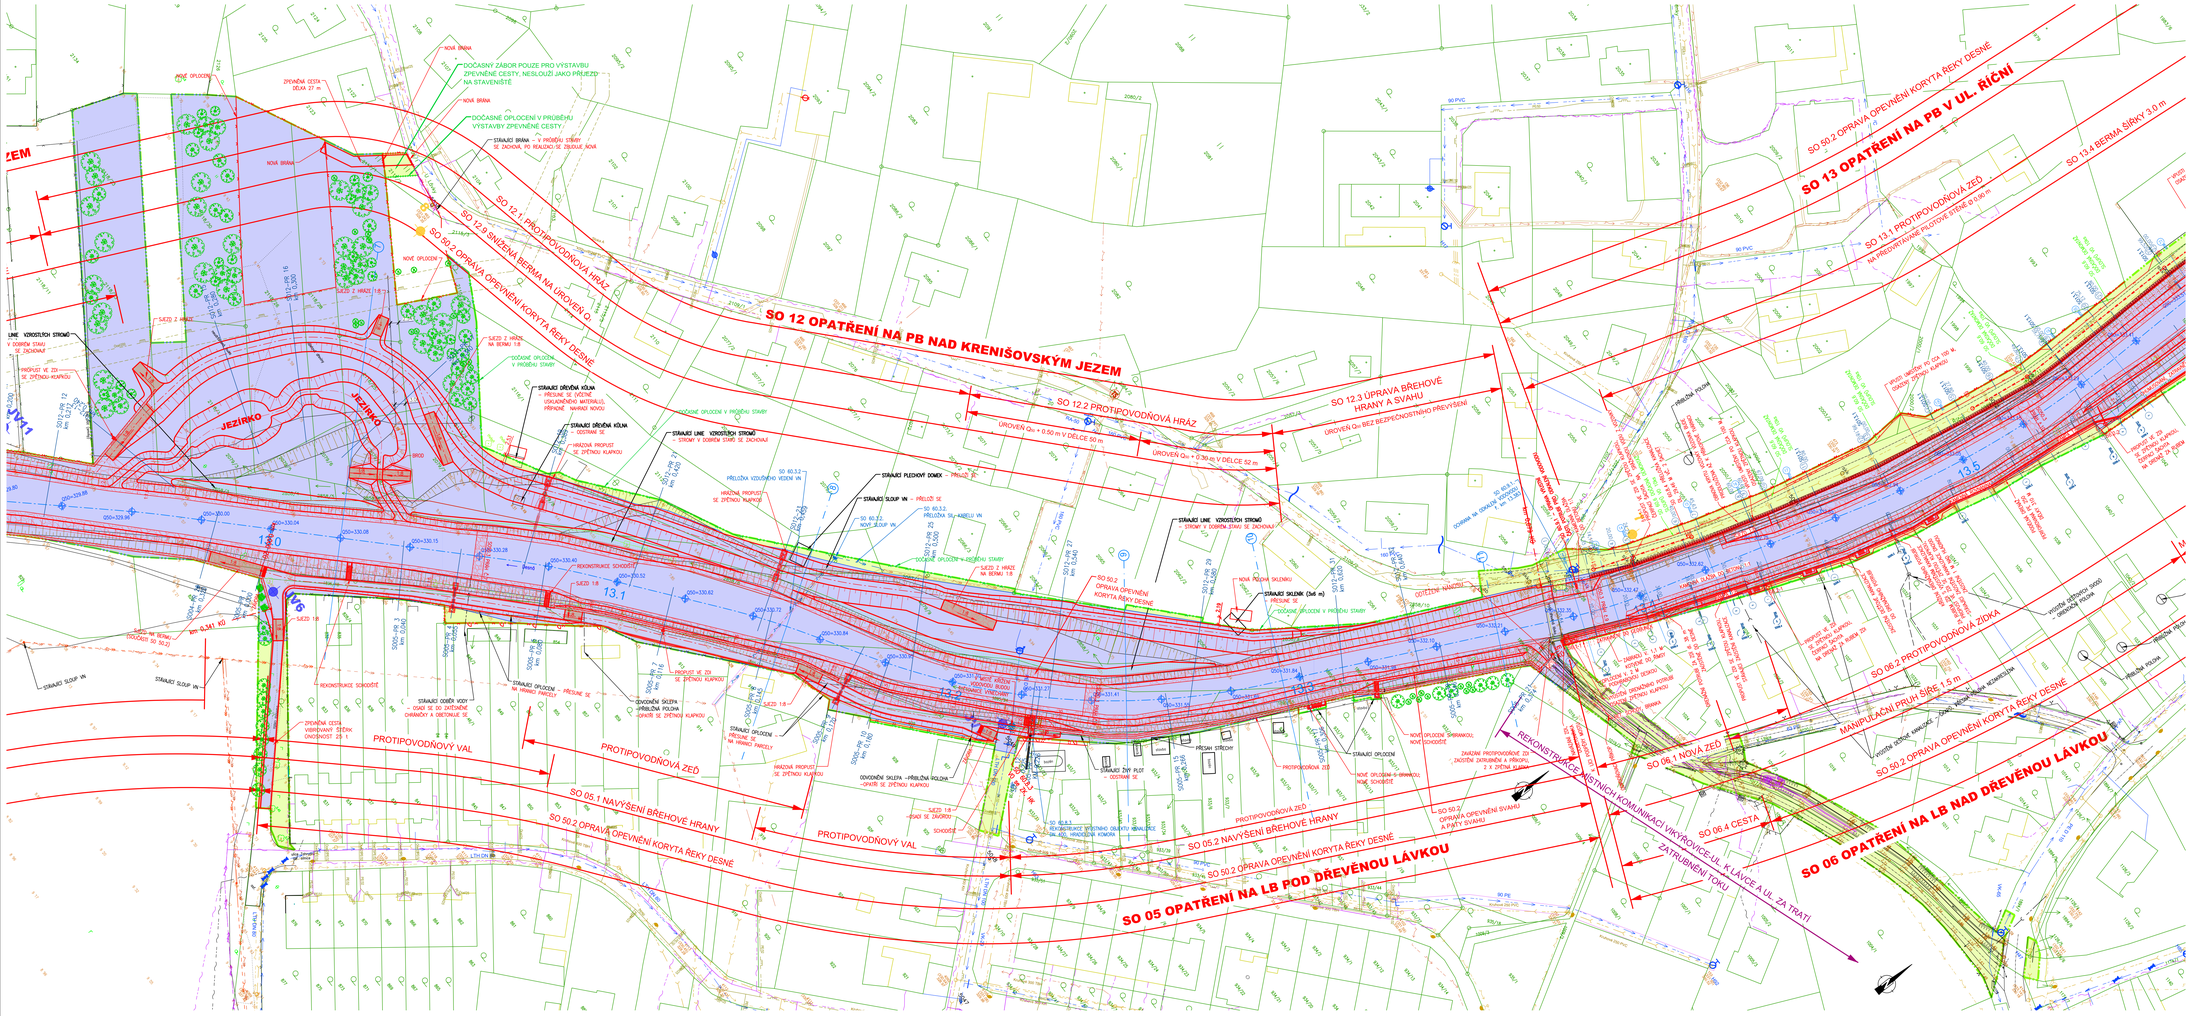
SO 12 OPATŘENÍ NA PB NAD KRENIŠOVSKÝM JEZEM
SO 13 OPATŘENÍ NA PB V UL. ŘÍČNÍ
SO 05 OPATŘENÍ NA LB POD DŘEVĚNOU LÁVKOU
SO 06 OPATŘENÍ NA LB NAD DŘEVĚNOU LÁVKOU
SO 12.1 PROTIPOVODŇOVÁ HRÁZ
SO 12.2 PROTIPOVODŇOVÁ HRÁZ
SO 12.3 ÚPRAVA BŘEHOVÉ HRANY A SVAHU
SO 12.9 SNÍŽENÁ BERMA NA ÚROVEŇ Q...
SO 50.2 OPRAVA OPEVNĚNÍ KORYTA ŘEKY DESNÉ
SO 13.4 BERMA ŠÍŘKY 3.0 m
SO 13.1 PROTIPOVODŇOVÁ ZEĎ
SO 06.1 NOVÁ ZEĎ
SO 06.2 PROTIPOVODŇOVÁ ZÍDKA
SO 06.4 CESTA
PROTIPOVODŇOVÝ VAL
PROTIPOVODŇOVÁ ZEĎ
SO 05.1 NAVÝŠENÍ BŘEHOVÉ HRANY
SO 05.2 NAVÝŠENÍ BŘEHOVÉ HRANY
SO 50.2 OPRAVA OPEVNĚNÍ SVAHU A PATY SVAHU
REKONSTRUKCE MÍSTNÍCH KOMUNIKACÍ VIKÝŘOVICE UL. K LÁVCE A UL. ZA TRATÍ
ZATRUBNĚNÍ TOKU
MANIPULAČNÍ PRUH ŠÍŘE 1.5 m
JEZIRKO
NOVÁ BRÁNA
DOČASNÝ ZÁBOR POUZE PRO VÝSTAVBU ZPEVNĚNÉ CESTY, NESLOUŽÍ JAKO PŘÍJEZD NA STAVENIŠTĚ
DOČASNÉ OPLOCENÍ V PRŮBĚHU VÝSTAVBY ZPEVNĚNÉ CESTY
ZPEVNĚNÁ CESTA DÉLKA 27 m
STÁVAJÍCÍ BRÁNA – V PRŮBĚHU STAVBY SE ZACHOVÁ, PO REALIZACI SE ZBOURÁ NOVÁ
STÁVAJÍCÍ LINIE VZDUŠNÝCH STROŽÍ – STROMY V DOBRÉM STAVU SE ZACHOVAJÍ
STÁVAJÍCÍ DŘEVĚNÁ KŮLNA – PŘESUNE SE VČETNĚ VZDUCHOVÉHO MATERIÁLU, PŘÍPADNĚ NAHRAJÍ NOVOU
STÁVAJÍCÍ DŘEVĚNÁ KŮLNA – ODSTRANÍ SE
HRÁZOVÁ PROPUST SE ZPĚTNOU KLAPKOU
DOČASNÉ OPLOCENÍ V PRŮBĚHU STAVBY
SEJEZD Z HRÁZE NA BERMU 1:8
PŘÍLOŽKA VZDUŠNÉHO VEDENÍ VN
STÁVAJÍCÍ PLECHOVÝ DOMEK – PŘESUNE SE
STÁVAJÍCÍ SLOUP VN – PŘELOŽÍ SE
PŘÍLOŽKA SLOUPU VN – KABELU VN
NOVÝ SLOUP VN
STÁVAJÍCÍ SKLENÍK (3x6 m) – PŘESUNE SE
NOVÁ POLOHA SKLENÍKU
REKONSTRUKCE SCHODIŠTĚ
STÁVAJÍCÍ OPLOCENÍ – PŘESUNE SE NA HRANICI PARCELY
STÁVAJÍCÍ ŽIVÝ PLOT – ODSTRANÍ SE
PROTIPOVODŇOVÁ ZEĎ
ZAVAŘENÍ PROTIPOVODŇOVÉ ZDI ZBYTEČNÉ ZATRUBNĚNÍ A PŘÍKOPU, 2 X ZPĚTNÁ KLAPKA
ODTĚŽENÍ NÁMOLU
