


PODCHOD POD VÝHLEDOVOU DÁLNICÍ D4
ZÁSOBOVACÍ ŘAD
MĚŘÍTKO 1:100/1:100

KATASTRÁLNÍ ÚZEMÍ
POVRCH ÚZEMÍ
ROZSAH PLATNOSTI SOND

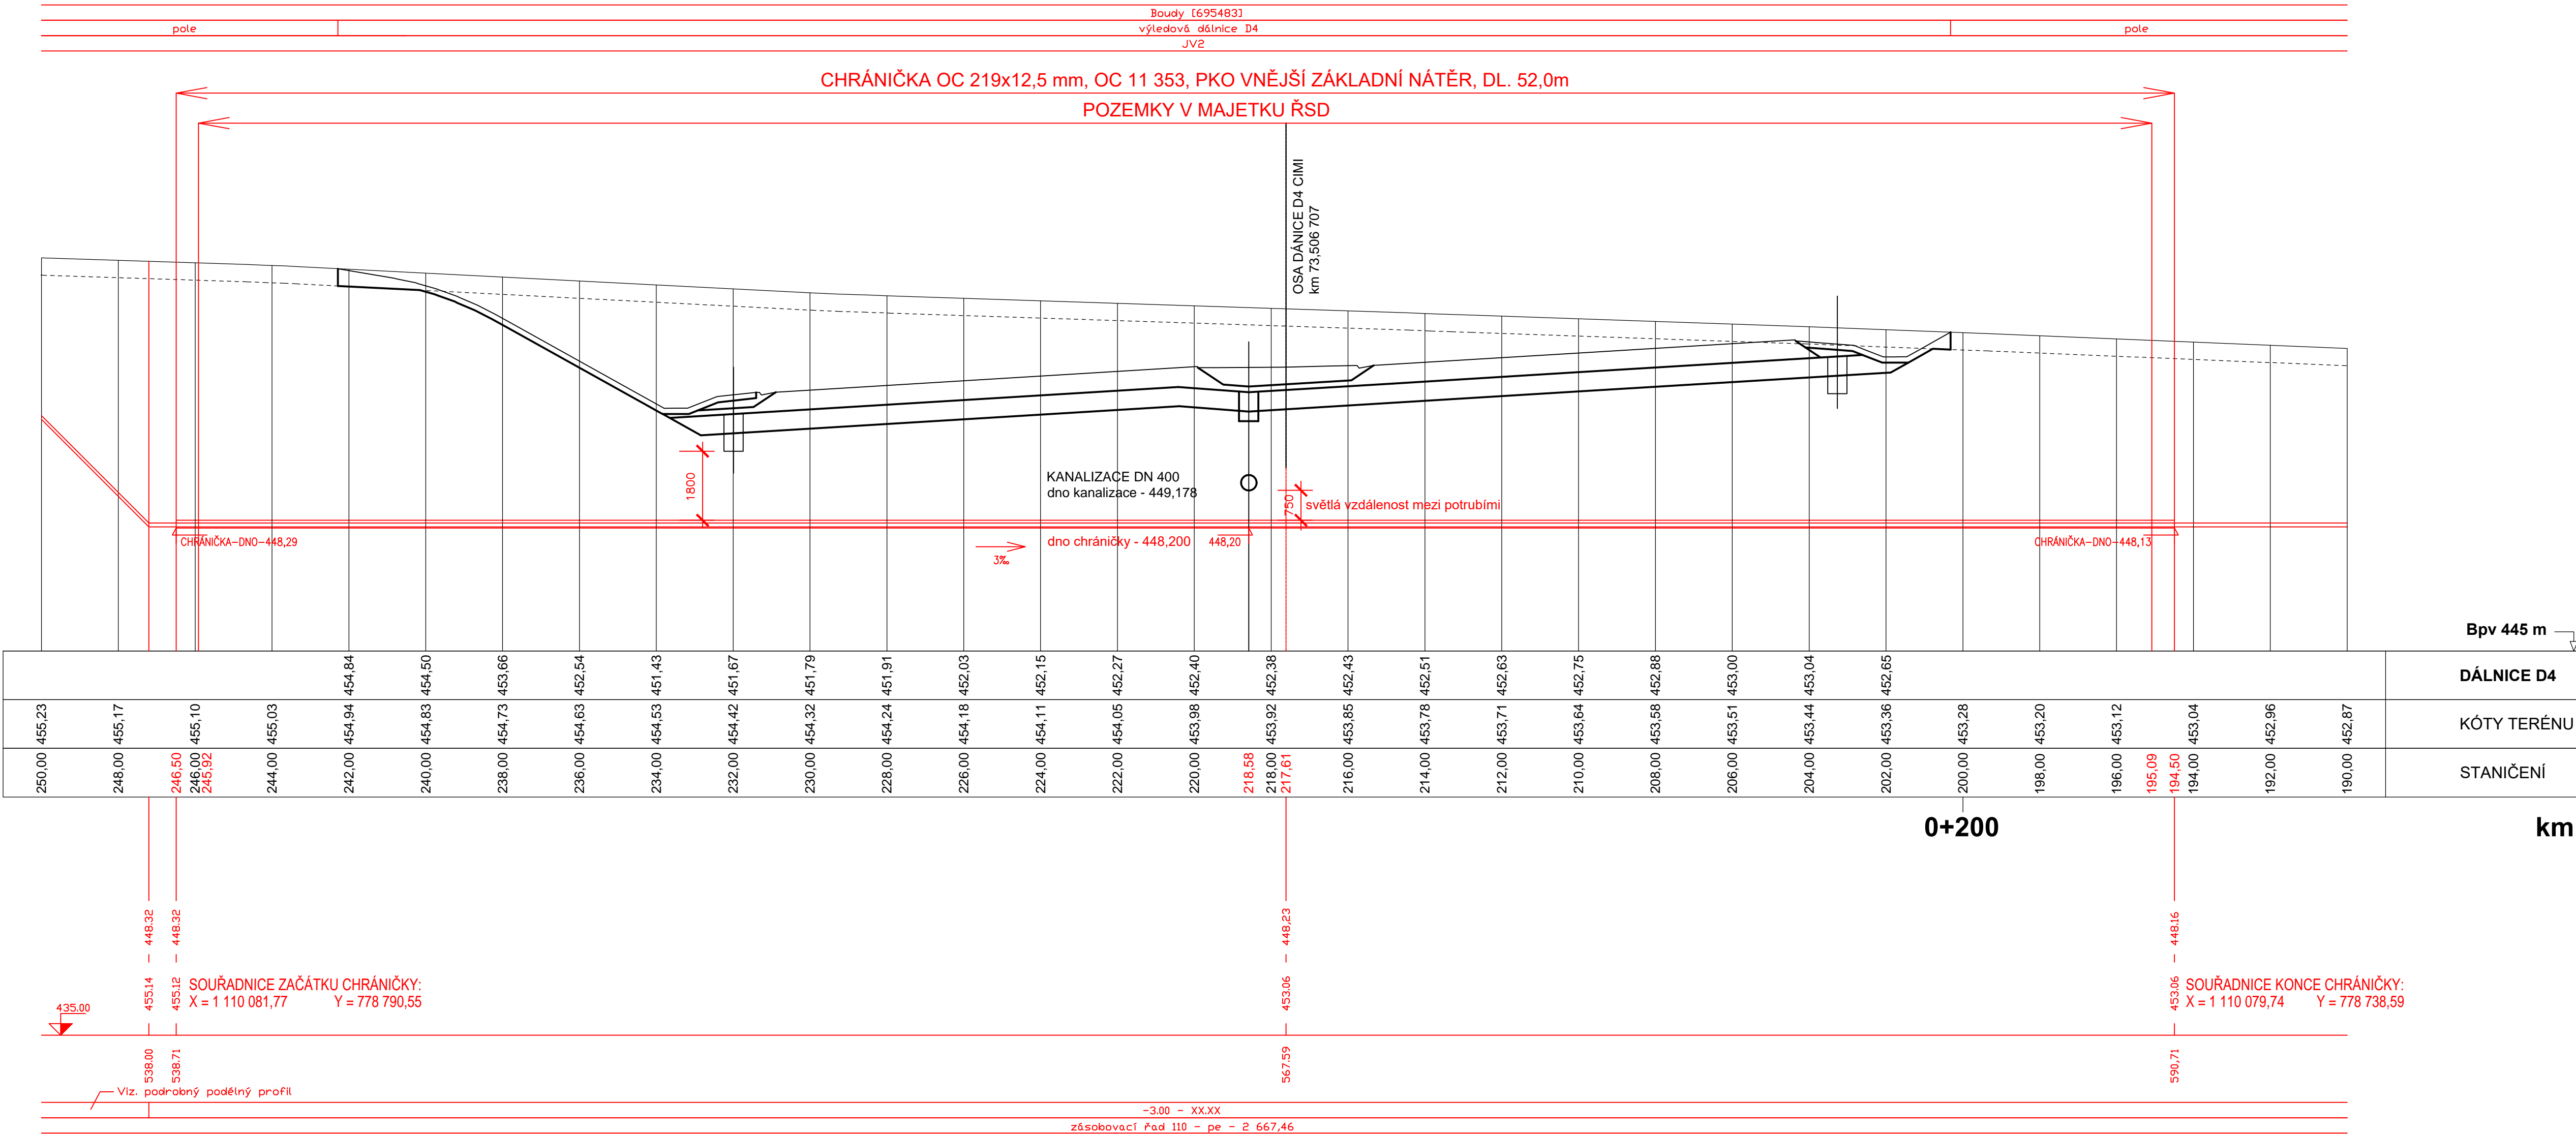

VÝPIS MATERIÁLU:

- MEZIKRUŽÍ MEZI POTRUBÍM A CHRÁNIČKOU SE NA OBOU STRANÁCH UTĚSNÍ MANŽETAMI A TĚSNÍCÍMI ŘETĚZY HAUFF TECHNIK (HRD) NEBO TAYLOR-SEAL - 2ks
- CHRÁNIČKA OC 219x12,5mm - 52,0m
- KLUZNÉ OBJÍMKY RACI TYP A/B VÝŠKY h=19mm PO 1,5m, NA KONCÍCH CHRÁNIČKY ZDOJENÉ - 38ks

PNZ.:

- PŘÍČNÝ ŘEZ DÁLNIČNÍM TĚLESEM BYL PRO ÚČELY PROJEKTOVÉ DOKUMENTACE VODOVODNÍHO PŘIVADĚČE ZRCADLOVITĚ OTOČEN KOLEM OSY DÁLNIČE
- CHRÁNIČKA BUDE ULOŽENA V OTEVŘENÉM VÝKOPU SE SKLONY SVAHŮ 2:1 A TO NA PÍSKOVÝ PODSYP NEBO PODSYP Z PROSÍVKY O TLOUŠŤCE 10cm
- ULOŽENÍ CHRÁNIČKY BUDE ČASOVĚ KOORDINOVÁNO S REALIZACÍ VÝKOPOVÝCH PRACÍ DÁLNIČNÍHO TĚLESA A ULOŽENÍ BUDE PROVEDENO PO DOSAŽENÍ ÚROVNĚ ZÁKLADOVÉ SPÁRY DÁLNIČNÍHO TĚLESA A PŘED POKLÁDKOU KANALIZAČNÍHO POTRUBÍ POD TĚLESEM DÁLNIČE
- ZÁSYP RÝHY V MÍSTECH POD DÁLNIČNÍM TĚLESEM BUDE HUTNĚN PO 25ti cm, PŘÍPADNĚ ZPŮSOBEM PO DOHODĚ S DODAVATELEM STAVBY DÁLNIČE

