

ROZSAH PLATNOSTI SOND

PŘÍVODNÍ ŘAD

MĚŘÍTKO 1:1000 / 1:100

KÓTA UPRAVENÉHO TERÉNU


HLOUBKA VÝKOPU

KÓTA DNA POTRUBÍ

KÓTA TERÉNU

STANIČENÍ [Km],[m]

SKLON [promile] – DÉLKA [m]
DN [mm] – MATERIÁL – DÉLKA [m]

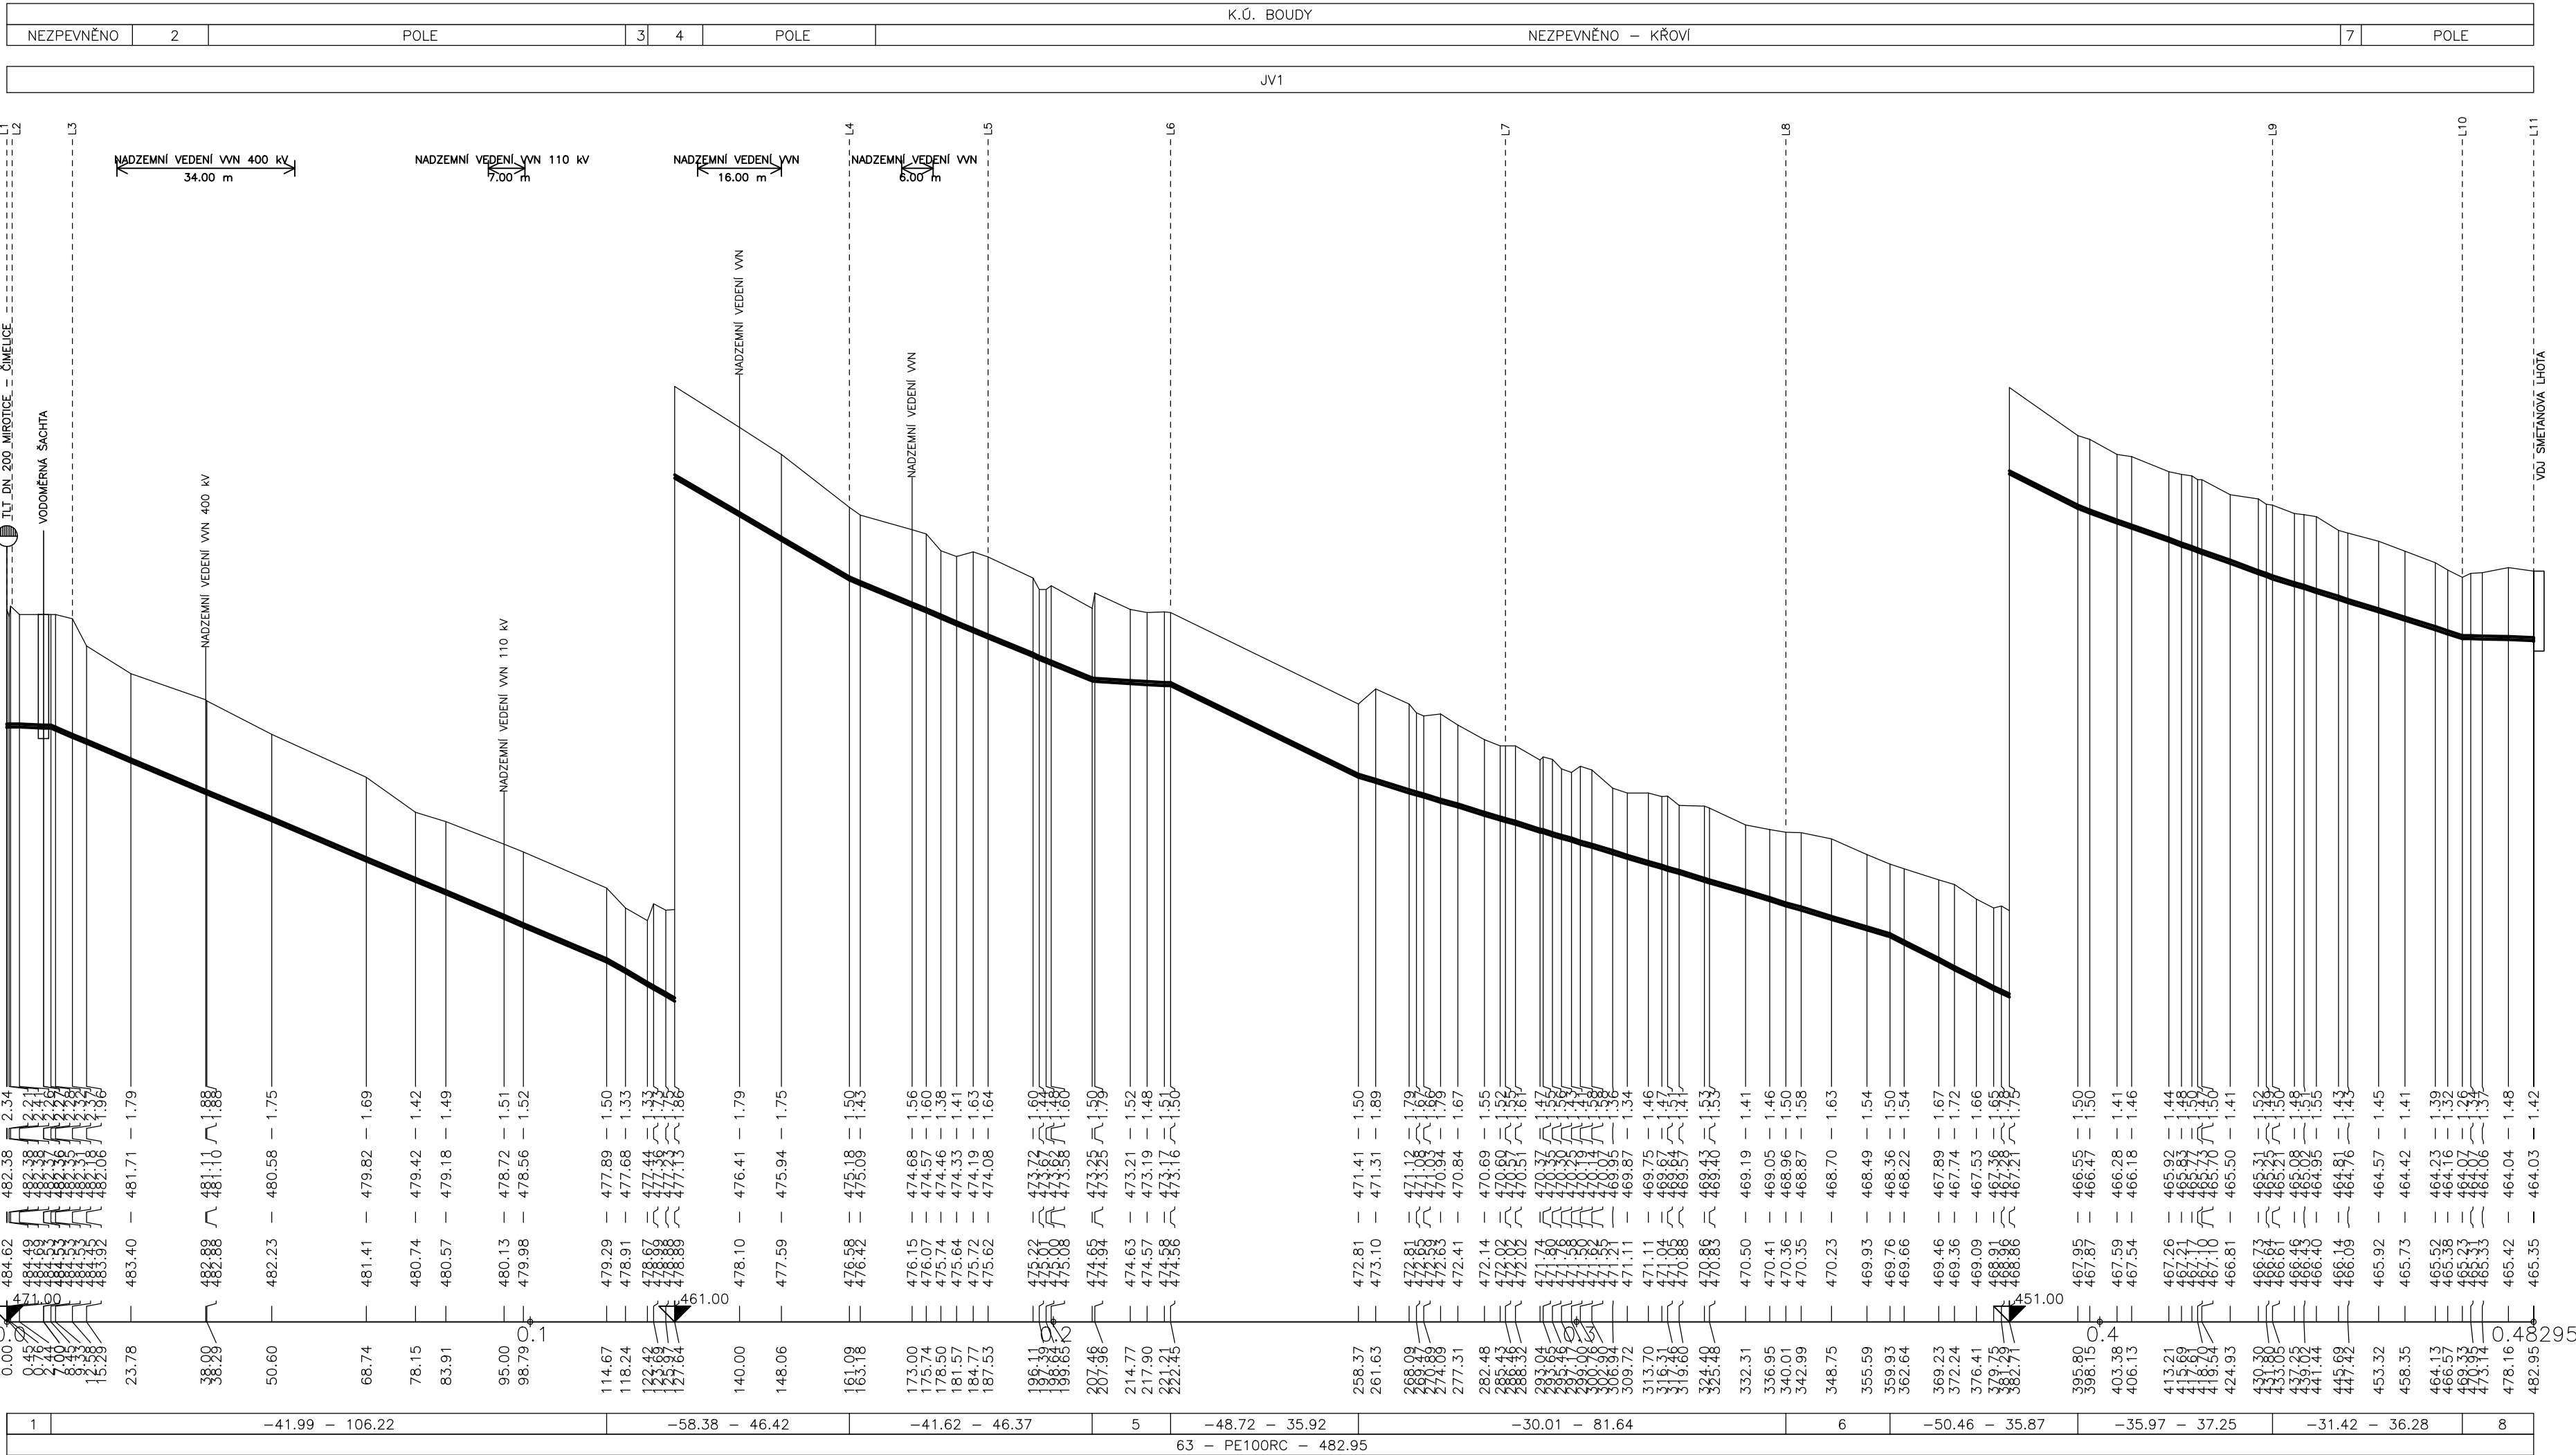

LEGENDA:

- 1) -3.55 - 8.45
- 2) POLNÍ CESTA
- 3) POLNÍ CESTA
- 4) NEZPEVNĚNO
- 5) -6.00 - 14.99
- 6) -30.12 - 19.92
- 7) POLNÍ CESTA
- 8) -2.94 - 13.62

