



465/13

394/16

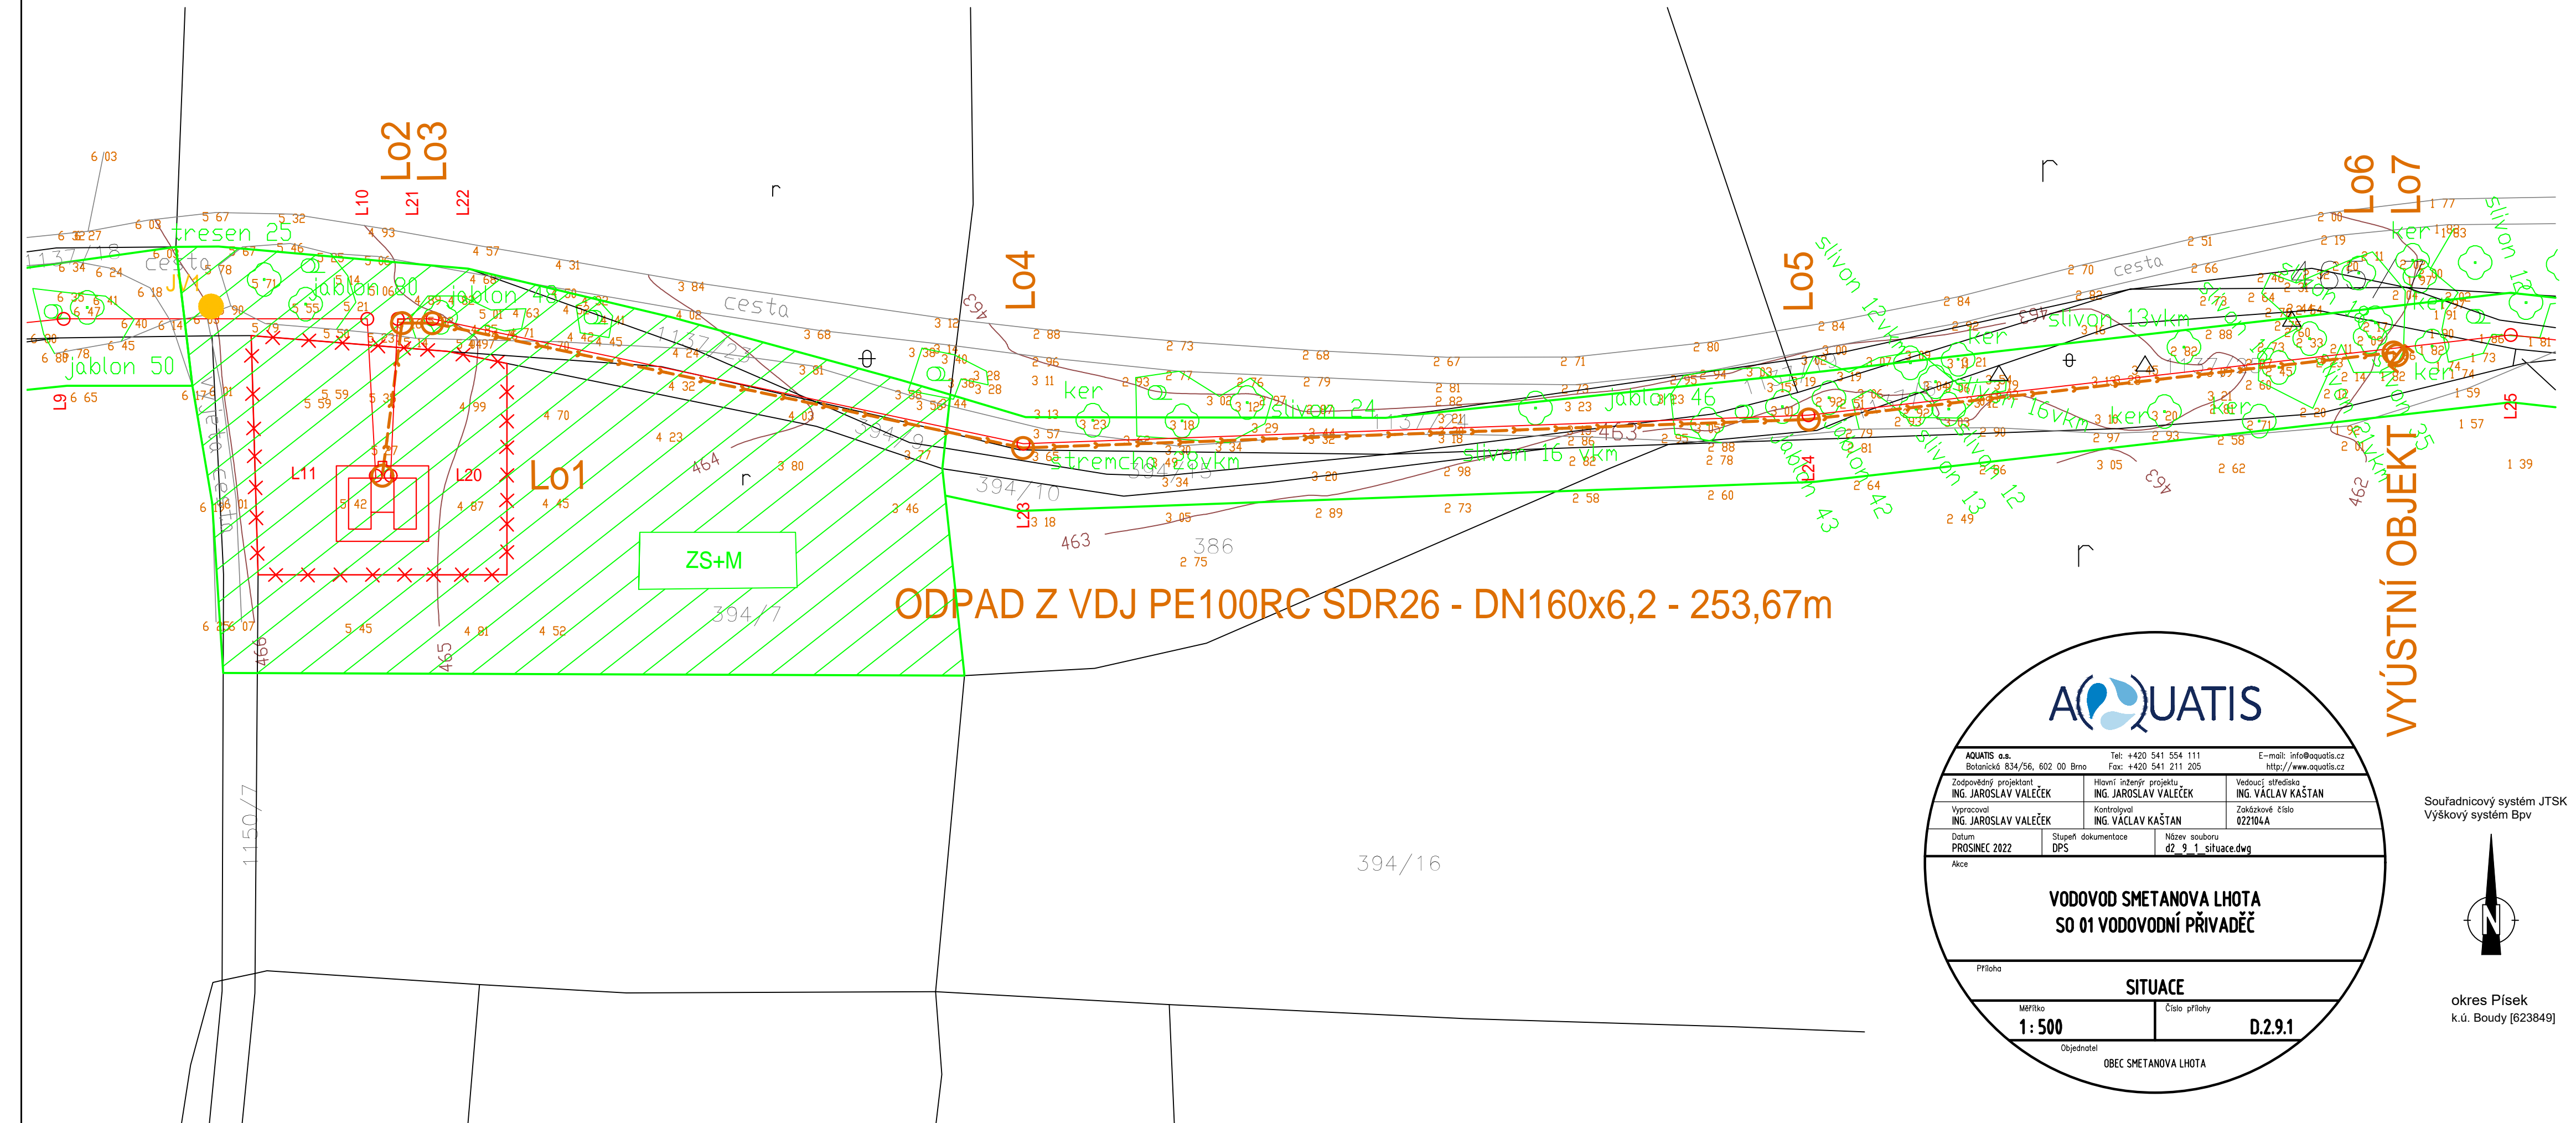

VYÚSTNÍ OBJEKT

			
AQUATIS a.s. Botanická 834/56, 602 00 Brno		Tel: +420 541 554 111 Fax: +420 541 211 205	E-mail: info@aquatis.cz http://www.aquatis.cz
Zodpovědný projektant ING. JAROSLAV VALEČEK	Hlavní inženýr projektu ING. JAROSLAV VALEČEK	Vedoucí střediska ING. VACLAV KAŠTAN	
Vypracoval ING. JAROSLAV VALEČEK	Kontroloval ING. VACLAV KAŠTAN	Zakázkové číslo 022104A	
Datum PROSINEC 2022	Stupeň dokumentace DPS	Název souboru dž_9_1_situace.dwg	
Akce			
VODOVOD SMETANOVA LHOTA SO 01 VODOVODNÍ PŘÍVADĚČ			
Příloha			
SITUACE			
Meřítka 1 : 500		Číslo přílohy D.2.9.1	
Objednatel OBEC SMETANOVA LHOTA			

Souřadnicový systém JTSK
Výškový systém Bpv



okres Písek
k.ú. Boudy [623849]