

ÚZEMÍ
POVRCH ÚZEMÍ

ROZSAH PLATNOSTI SOND

ODPAD Z VODOJEMU

MĚŘÍTKO 1:1000 / 1:100

KÓTA UPRAVENÉHO TERÉNU


HLOUBKA VÝKOPU

KÓTA DNA POTRUBÍ

KÓTA TERÉNU

STANIČENÍ [Km],[m]

SKLON [promile] – DÉLKA [m]
DN [mm] – MATERIÁL – DÉLKA [m]

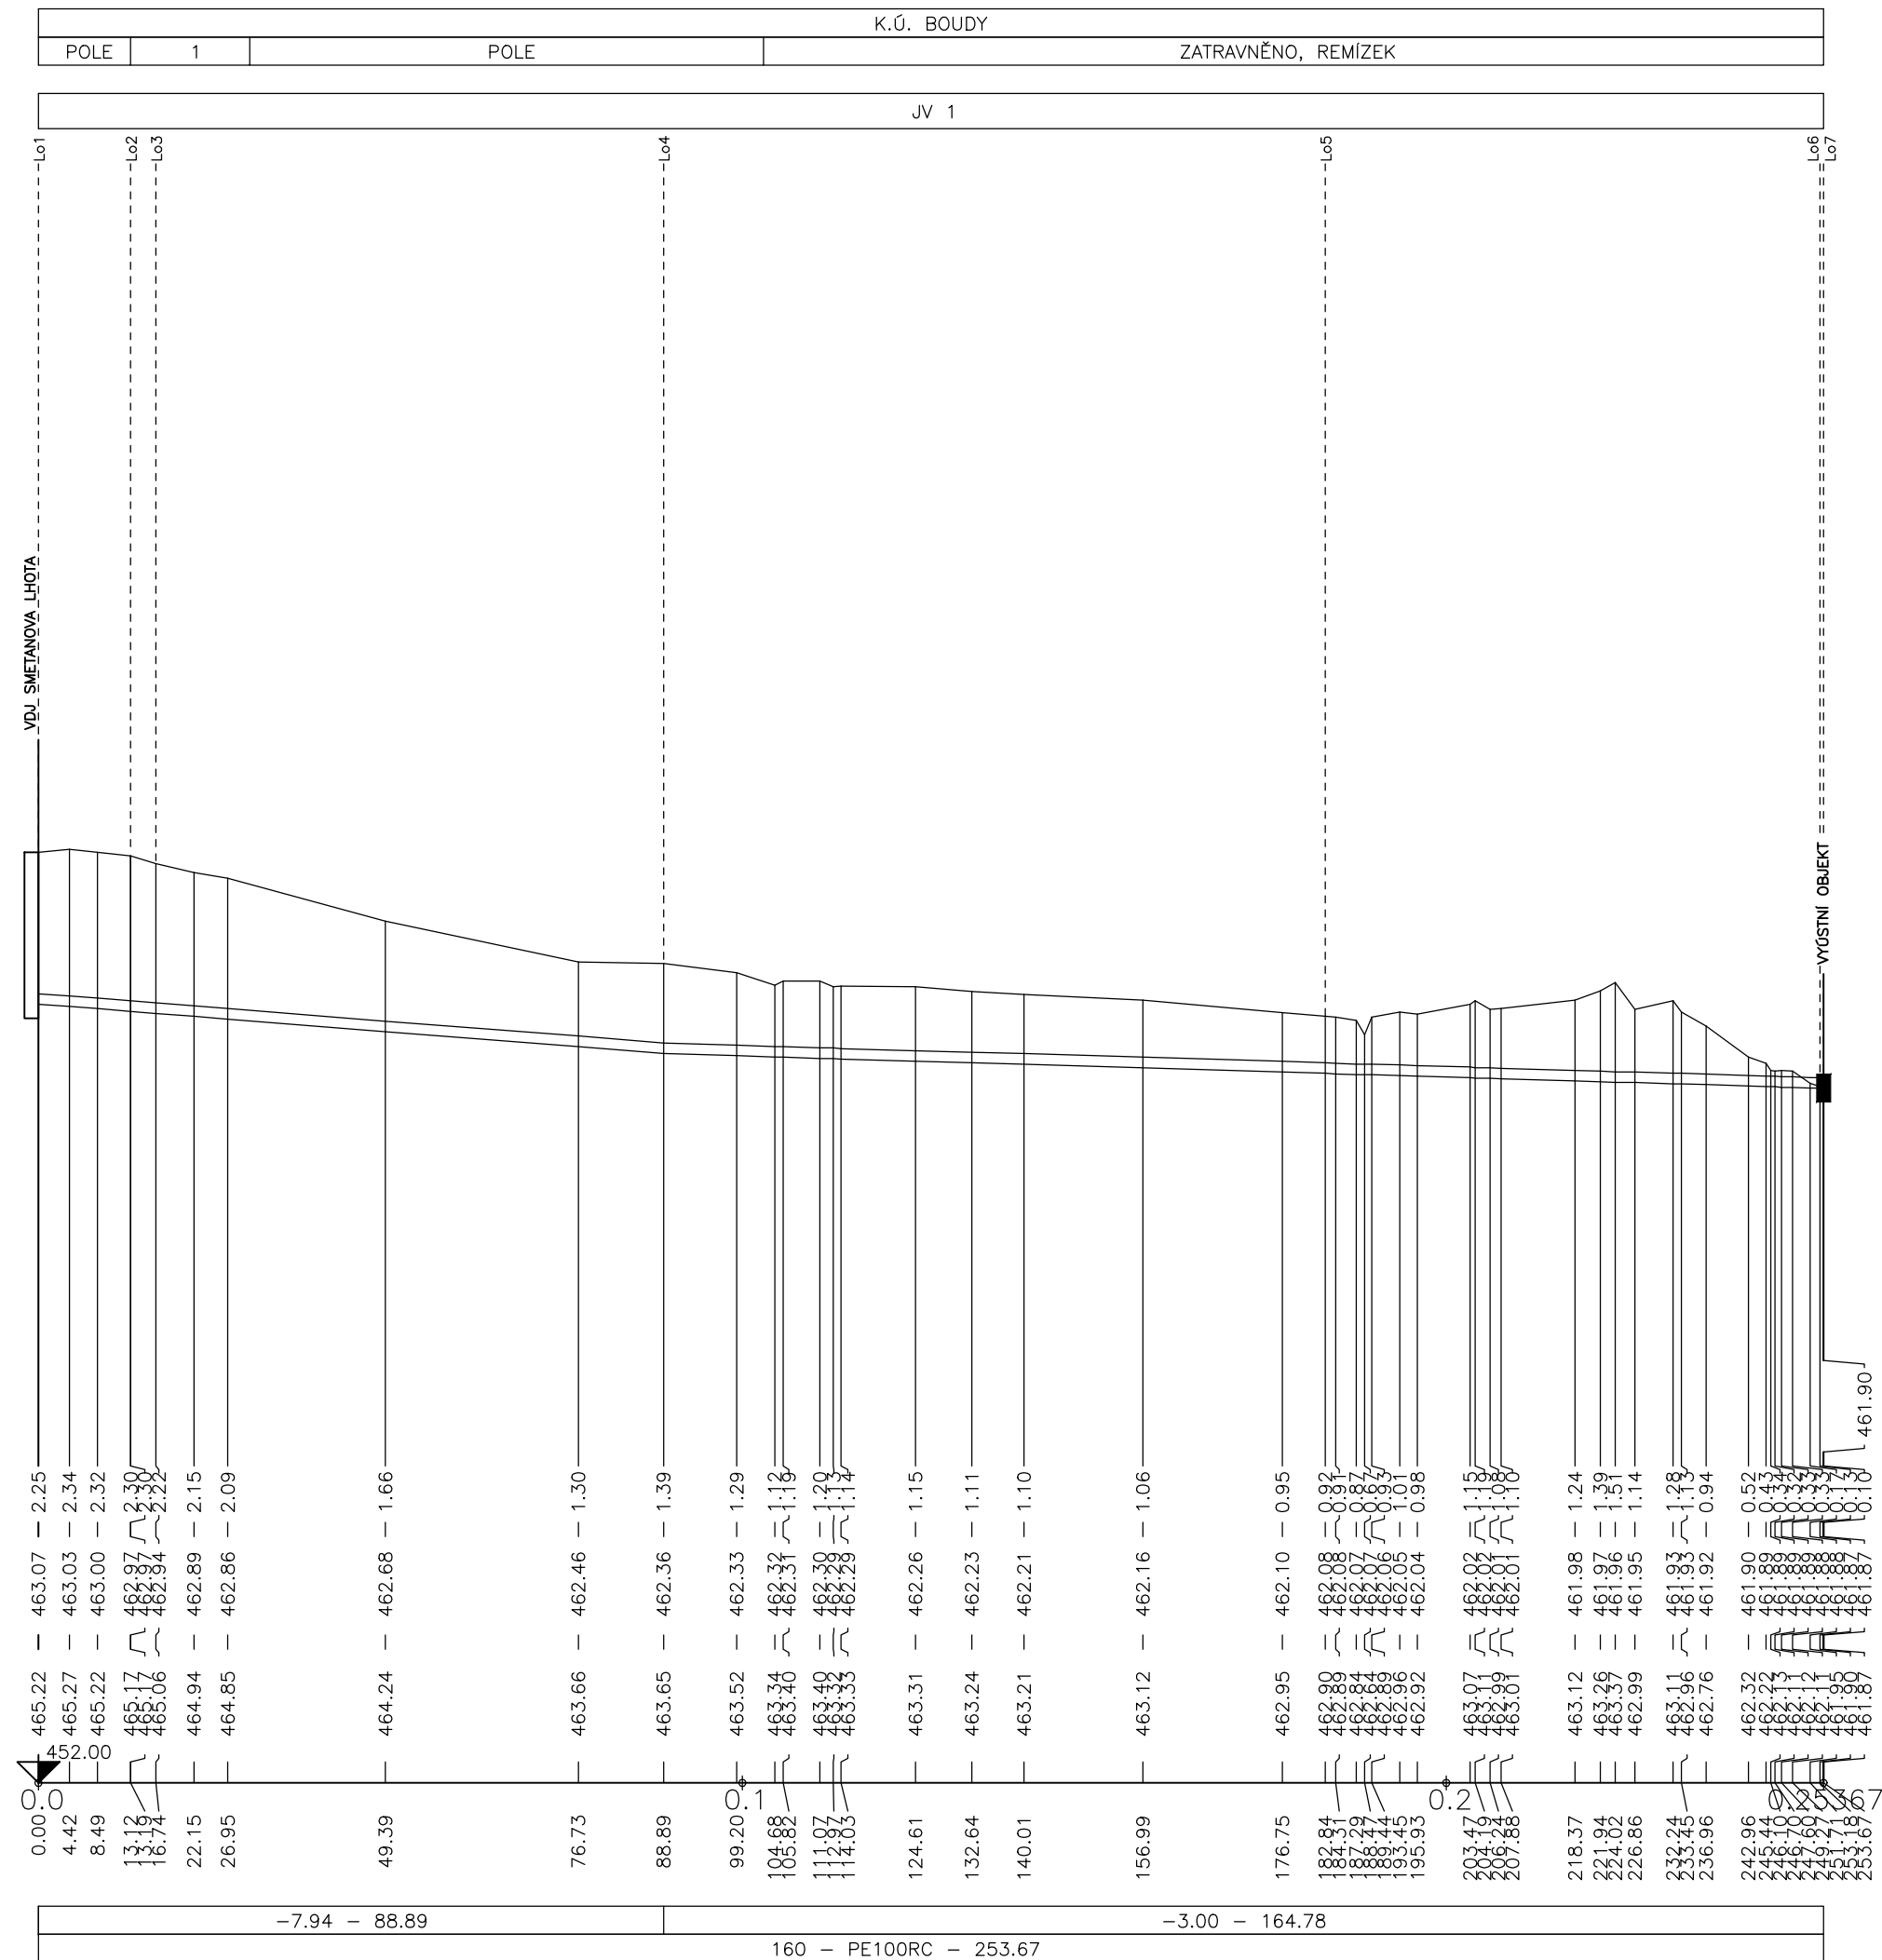

LEGENDA:

- 1) ZATRAVNĚNO, REMÍZEK

