

A	1	2	3	4	5	6	7	8	9	10	
B	Digitálně podepsal Ing. Jan Nedvěd DN: c=CZ, 2.5.4.97=NTRCZ-45770743, o=Česká komora autorizovaných inženýrů a techniků činných ve výstavbě, ou=Elektronické autorizační razítko, ou=0012680, cn=Ing. Jan Nedvěd, sn=Nedvěd, givenName=Jan, serialNumber=P759566, title=TE03, IT00 Datum: 2025.05.06 07:55:01 +02'00' Adobe Acrobat Reader, verze: 2025.001.20474	
C	Ing. Jan Nedvěd Projekování, montáž, opravy, výroba a revize elektrických zařízení Bavovrnné 55, 267 51 Zdice IČ: 02262959, DIČ: CZ28307170608 mob.: +420 736 404 243 e-mail: nedved.jan@gmail.com Kreslil: ING. JAN PERGL Odp. projektant ING. JAN NEDVĚD	
D	<table><tr><td>VYPRACOVAL</td><td>PROJEKTANT</td><td>HLAV. INŽ. PROJEKTU</td><td>AUTORIZOVANÁ OSOBA</td><td colspan="6"> PIK V Í T Ě K Inženýrská a projektová kancelář </td></tr><tr><td>INVESTOR</td><td>OBEC TETÍN</td><td>DALIK</td><td>OSRP BEROUN</td><td>DALIK</td><td>KÚ</td><td>STŘEDOČESKÝ</td><td colspan="3">ATELIER</td><td>PRAHA</td><td>ČÍS. SOUPRAVY</td></tr><tr><td colspan="7" rowspan="5">NÁZEV STAVBY</td><td colspan="4">TETÍN</td></tr><tr><td colspan="4">ROZŠÍŘENÍ A INTENZIFIKACE ČOV</td></tr><tr><td colspan="4">MĚŘÍTKO</td><td colspan="2">–</td></tr><tr><td colspan="4">SOUBOR</td></tr><tr><td colspan="4">DATUM</td><td colspan="2">11/2024</td></tr><tr><td colspan="7" rowspan="3">OBSAH VÝKRESU</td><td colspan="4">STUPĚŇ</td><td colspan="2">DPS</td></tr><tr><td colspan="4">FORMÁT</td><td colspan="2">A4</td></tr><tr><td colspan="4">ZAK. ČÍSLO</td><td colspan="2">22-111</td></tr><tr><td colspan="7" rowspan="2">ROZVADĚČ RM1</td><td colspan="4">ČÍS. VÝKRESU</td><td colspan="2">D.2.12.4</td></tr><tr><td colspan="4"></td><td colspan="2"></td></tr></table>										VYPRACOVAL	PROJEKTANT	HLAV. INŽ. PROJEKTU	AUTORIZOVANÁ OSOBA	PIK V Í T Ě K Inženýrská a projektová kancelář						INVESTOR	OBEC TETÍN	DALIK	OSRP BEROUN	DALIK	KÚ	STŘEDOČESKÝ	ATELIER			PRAHA	ČÍS. SOUPRAVY	NÁZEV STAVBY							TETÍN				ROZŠÍŘENÍ A INTENZIFIKACE ČOV				MĚŘÍTKO				–		SOUBOR				DATUM				11/2024		OBSAH VÝKRESU							STUPĚŇ				DPS		FORMÁT				A4		ZAK. ČÍSLO				22-111		ROZVADĚČ RM1							ČÍS. VÝKRESU				D.2.12.4							
VYPRACOVAL	PROJEKTANT	HLAV. INŽ. PROJEKTU	AUTORIZOVANÁ OSOBA	PIK V Í T Ě K Inženýrská a projektová kancelář	
INVESTOR	OBEC TETÍN	DALIK	OSRP BEROUN	DALIK	KÚ	STŘEDOČESKÝ	ATELIER			PRAHA	ČÍS. SOUPRAVY	
NÁZEV STAVBY							TETÍN	
							ROZŠÍŘENÍ A INTENZIFIKACE ČOV	
							MĚŘÍTKO				–	
							SOUBOR	
							DATUM				11/2024	
OBSAH VÝKRESU							STUPĚŇ				DPS	
							FORMÁT				A4	
							ZAK. ČÍSLO				22-111	
ROZVADĚČ RM1							ČÍS. VÝKRESU				D.2.12.4	
E	
F	
G	


1	2	3	4	5	6	7	8	9	10
1	2	3	4	5	6	7	8	9	10


OBSAH:


01	TITULNÍ LIST
02	OBSAH
03	TYP ROZVADĚČE, ROZMĚRY, OCHRANA PŘED ÚRAZEM EL.PROUDEM
POLE 1	
04	PŘÍVOD, SERVISNÍ OSVĚTLENÍ, KONTROLA SÍŤ.NAP.
05	ANALYZÁTOR SÍTĚ, NAPÁJENÍ ROZVADĚČŮ, ZÁSUVKY 230V
06	NAPÁJENÍ ROZVADĚČŮ, ZÁSUVKOVÉ SKŘÍŇÉ, OSVĚTLENÍ
07	OSVĚTLENÍ, TEMPERACE OBJEKTU
08	M9, M10 DMYCHADLA NITRIFIKACE
POLE 2	
09	NAPÁJENÍ POLE 2, M11 DMYCHADLO KALOVÉ NÁDRŽE
10	M16, M17 ČERPADLA AN
11	CHRÁNIČ TECHNOLOGIE, M1 ČERPADLO V ČS
12	M2 ČERPADLO V ČS. M3 STROJNÍ SÍTO
13	M4, M5 MÍCHADLA DENITRIFIKACE
14	M6, M7 ČERPADLA V DOSAZOVACÍ NÁDRŽI
15	M8 ČERPADLO ODSAZENÉ VODY, V1 VENTILÁTOR
16	V2 VENTILÁTOR


		1	2	3	4	5	6	7	8	9	10
A	OBSAH: 01 TITULNÍ LIST 02 OBSAH 03 TYP ROZVADĚČE, ROZMĚRY, OCHRANA PŘED ÚRAZEM EL.PROUDEM POLE 1 04 PŘÍVOD, SERVISNÍ OSVĚTLENÍ, KONTROLA SÍŤ.NAP. 05 ANALYZÁTOR SÍTĚ, NAPÁJENÍ ROZVADĚČŮ, ZÁSUVKY 230V 06 NAPÁJENÍ ROZVADĚČŮ, ZÁSUVKOVÉ SKŘÍŇĚ, OSVĚTLENÍ 07 OSVĚTLENÍ, TEMPERACE OBJEKTU 08 M9, M10 DMYCHADLA NITRIFIKACE POLE 2 09 NAPÁJENÍ POLE 2, M11 DMYCHADLO KALOVÉ NÁDRŽE 10 M16, M17 ČERPADLA AN 11 CHRÁNIČ TECHNOLOGIE, M1 ČERPADLO V ČS 12 M2 ČERPADLO V ČS. M3 STROJNÍ SÍTO 13 M4, M5 MÍCHADLA DENITRIFIKACE 14 M6, M7 ČERPADLA V DOSAZOVACÍ NÁDRŽI 15 M8 ČERPADLO ODSAZENÉ VODY, V1 VENTILÁTOR 16 V2 VENTILÁTOR										
B											
C											
D											
E											
F											


4				KRESLIL:	ING. JAN PERGL	INVESTOR:	OBEC TETIN	NÁZEV: ROZVADĚČ RM1	STUPEŇ PD:	LIST:	02	Ing. Jan Nedvěd Projektování, montáže, opravy, výroba a revize elektrických zařízení Bavorné 55, 267 51 Zdice IČ: 02262959 mob: +420 736 404 243 e-mail: nedved.jan@gmail.com	
3				KONTROLOVAL:	ING. JAN NEDVĚD	STAVBA:	TETIN - ROZŠÍŘENÍ A INTENZIFIKACE ČOV		DPS	LISTů:	16		
2				ODPOVĚDNÝ PROJ.:	ING. JAN NEDVĚD				ČÍSLO VKRESLI:				
1				DATUM:	11/2024				D.2.12.4				
č.	POPIS REVIZE	DATUM	JMÉNO	PODPIS	ČÍSLO ZAKÁZKY:	22 – 111	OBJEKT:	TECHNOLOGICKÁ ELEKTROINSTALACE, MHR					

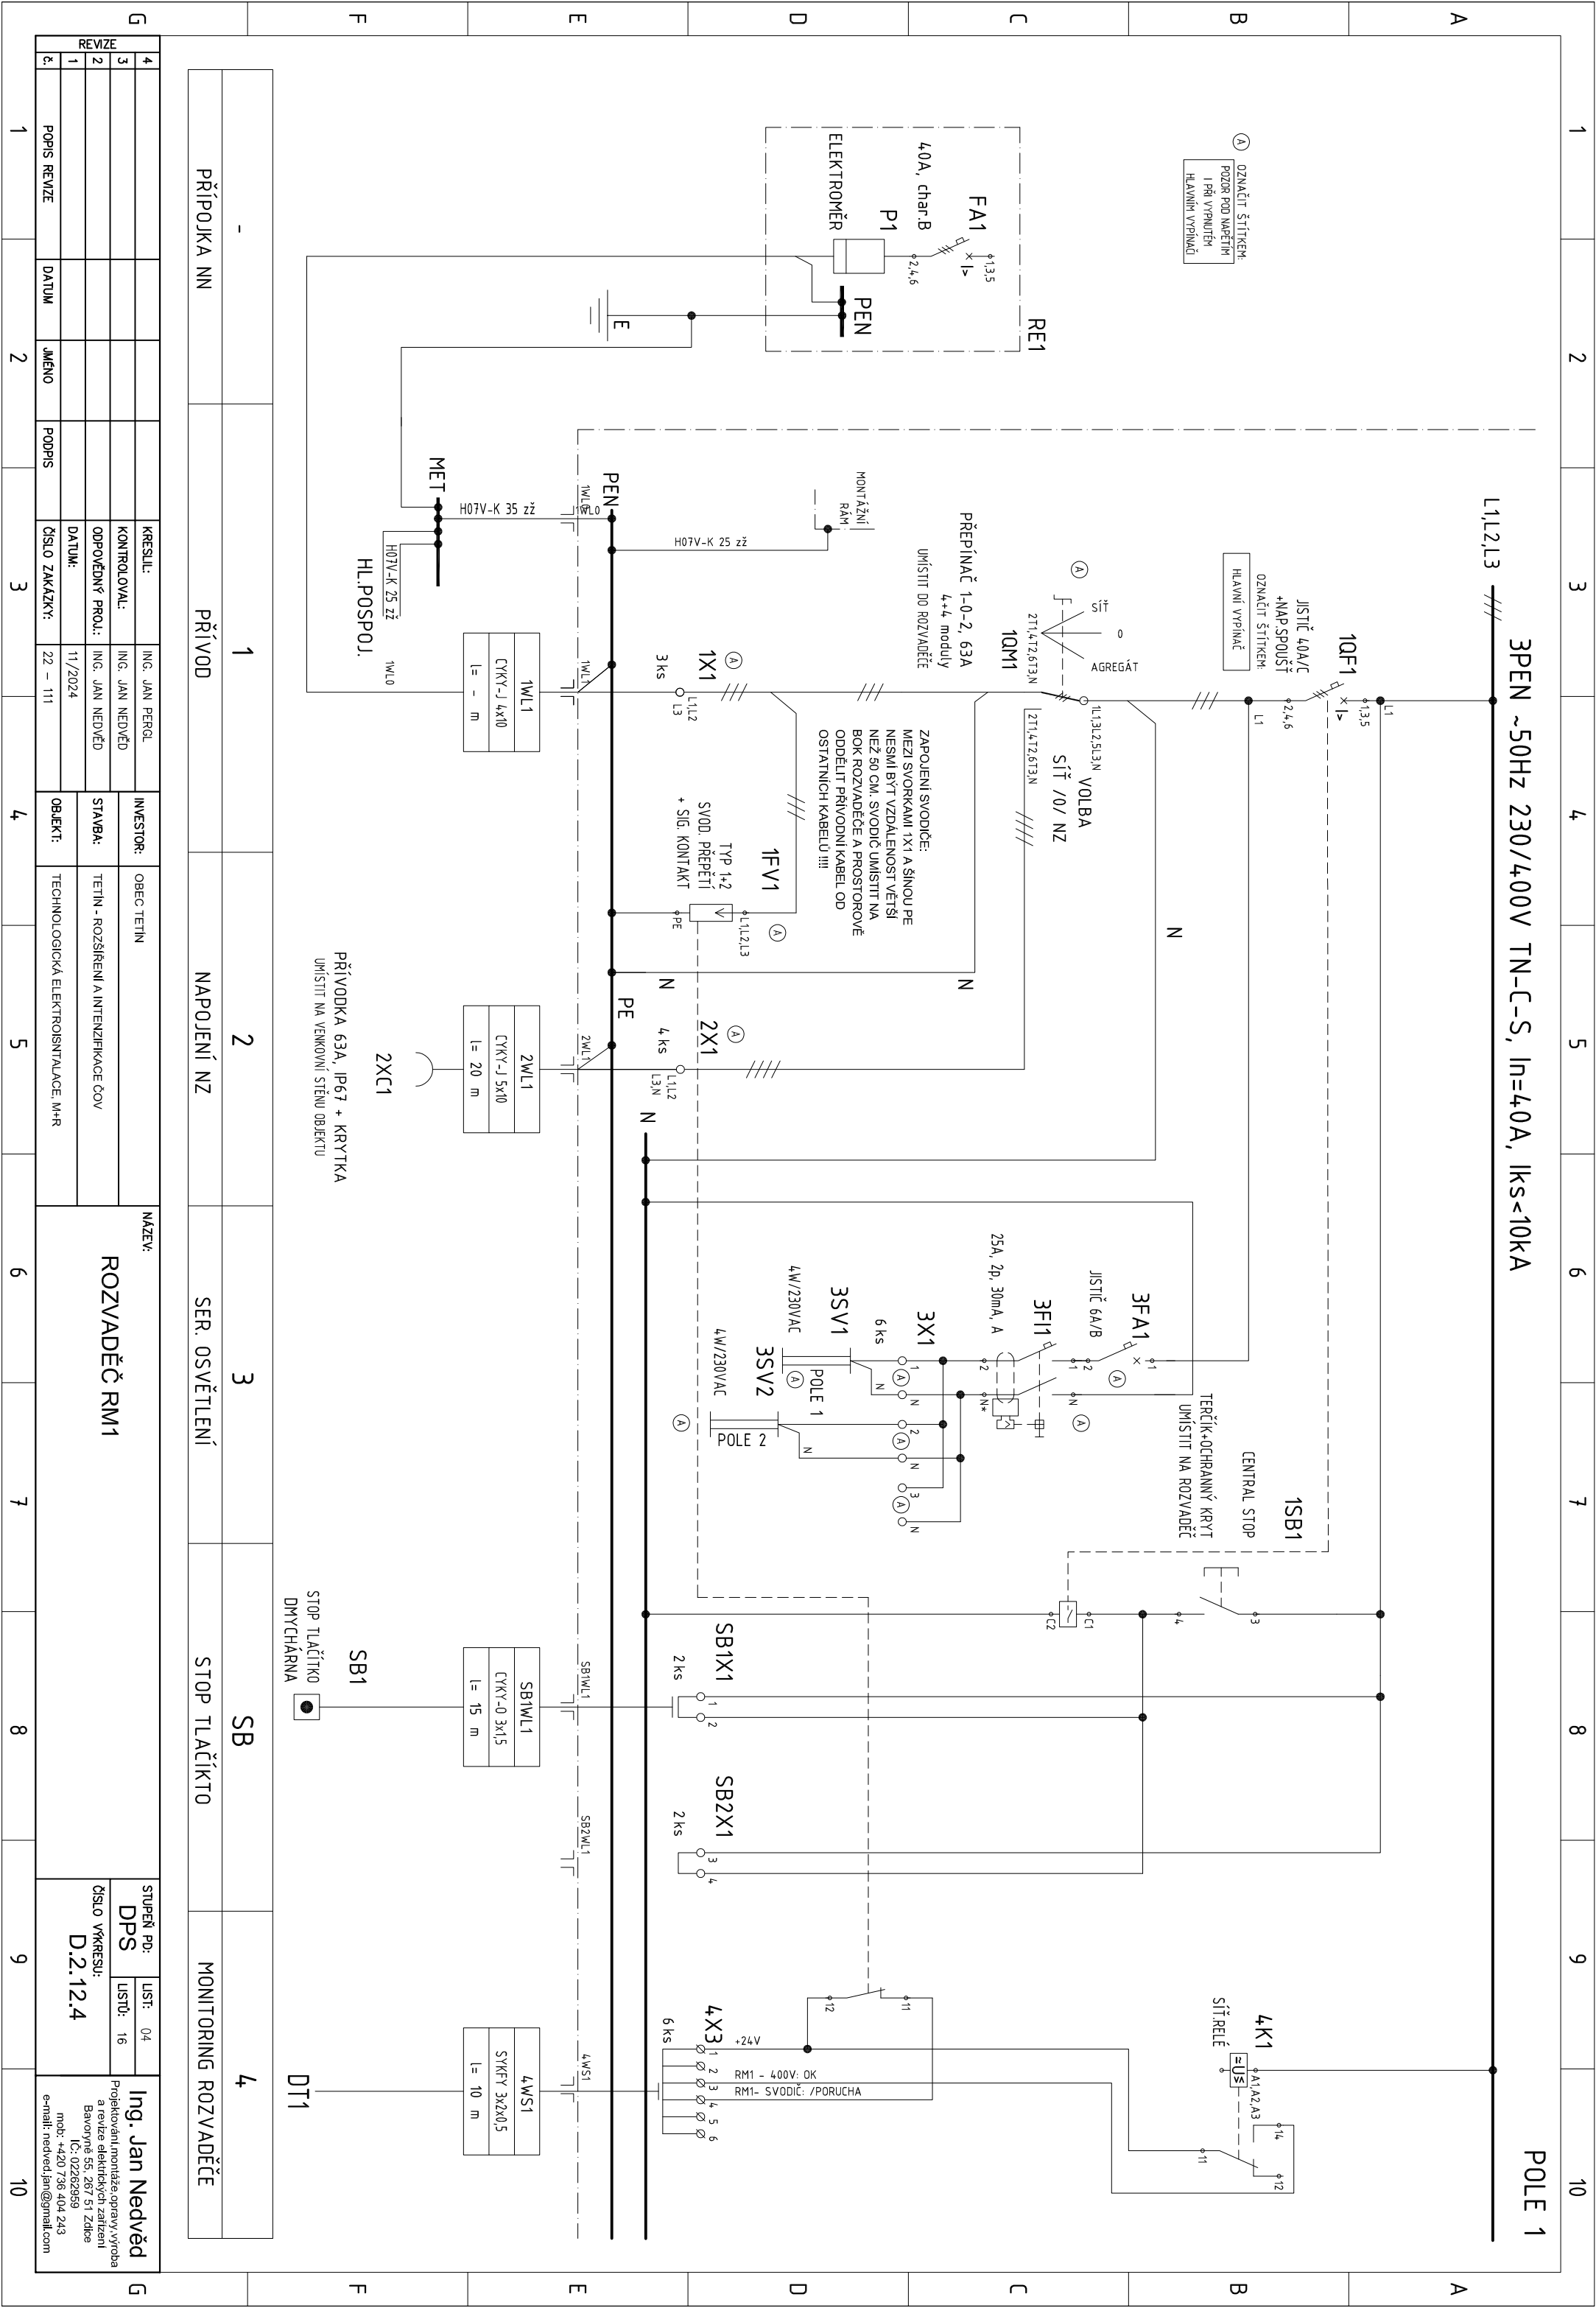


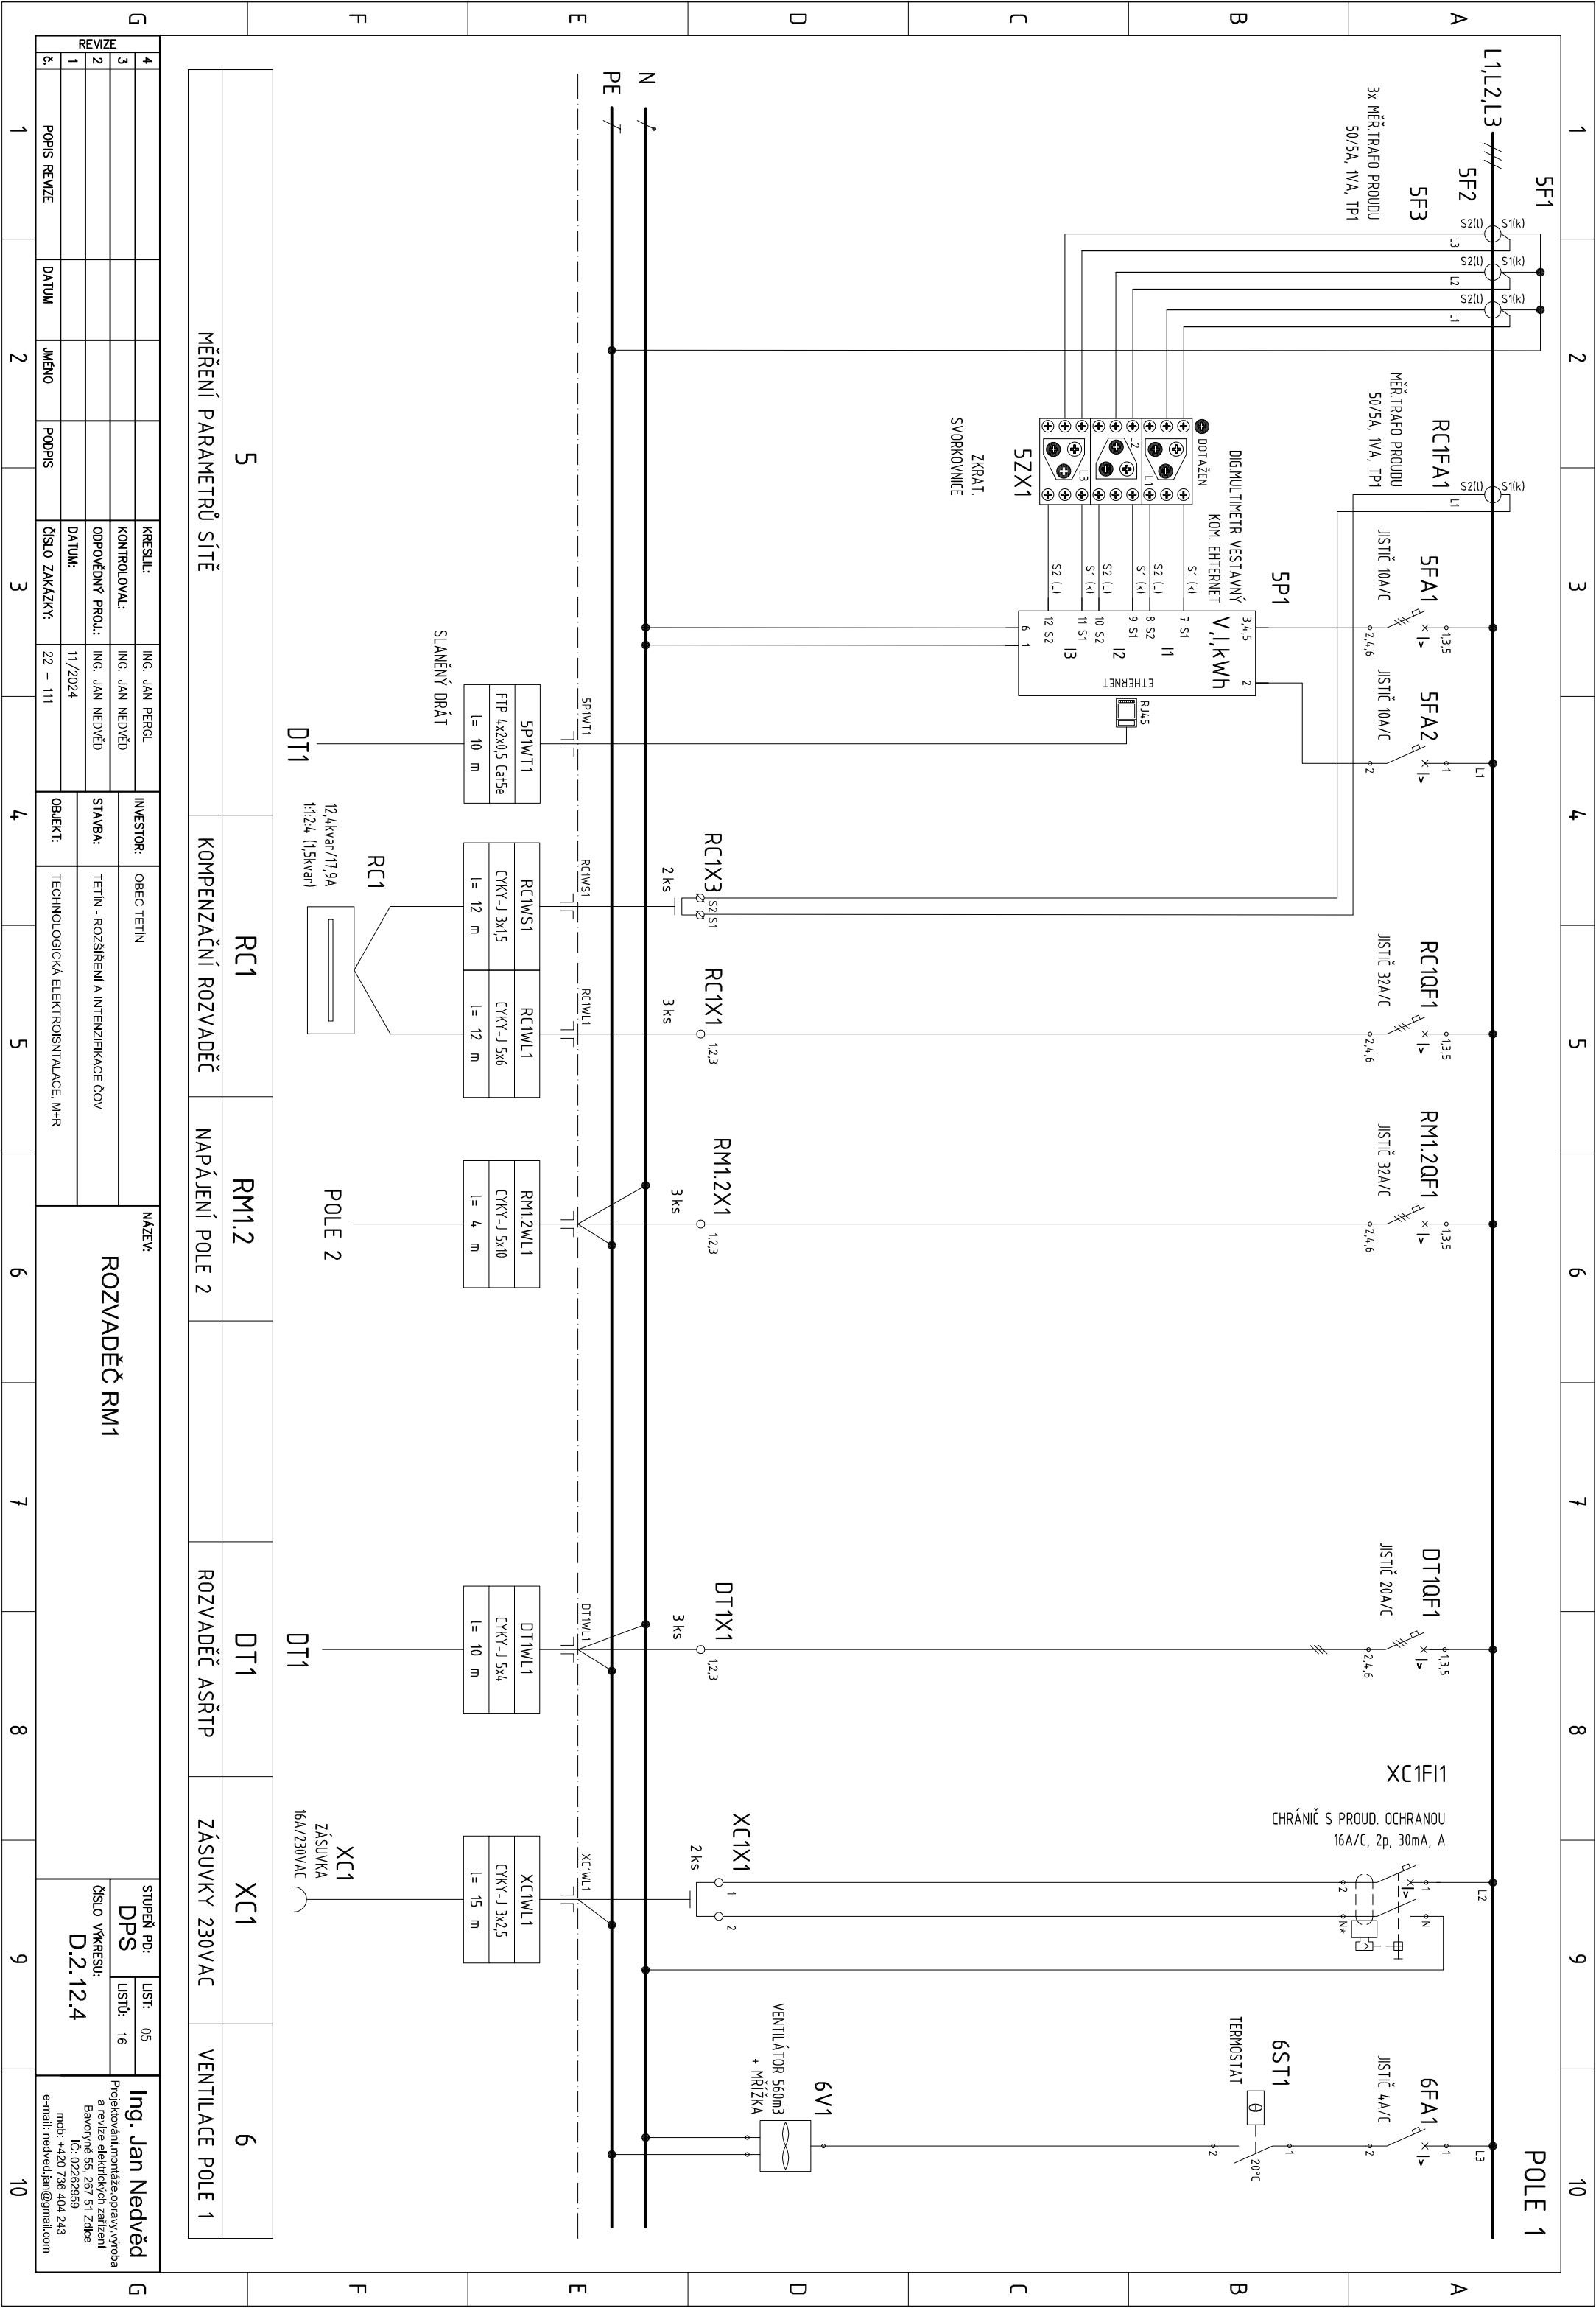


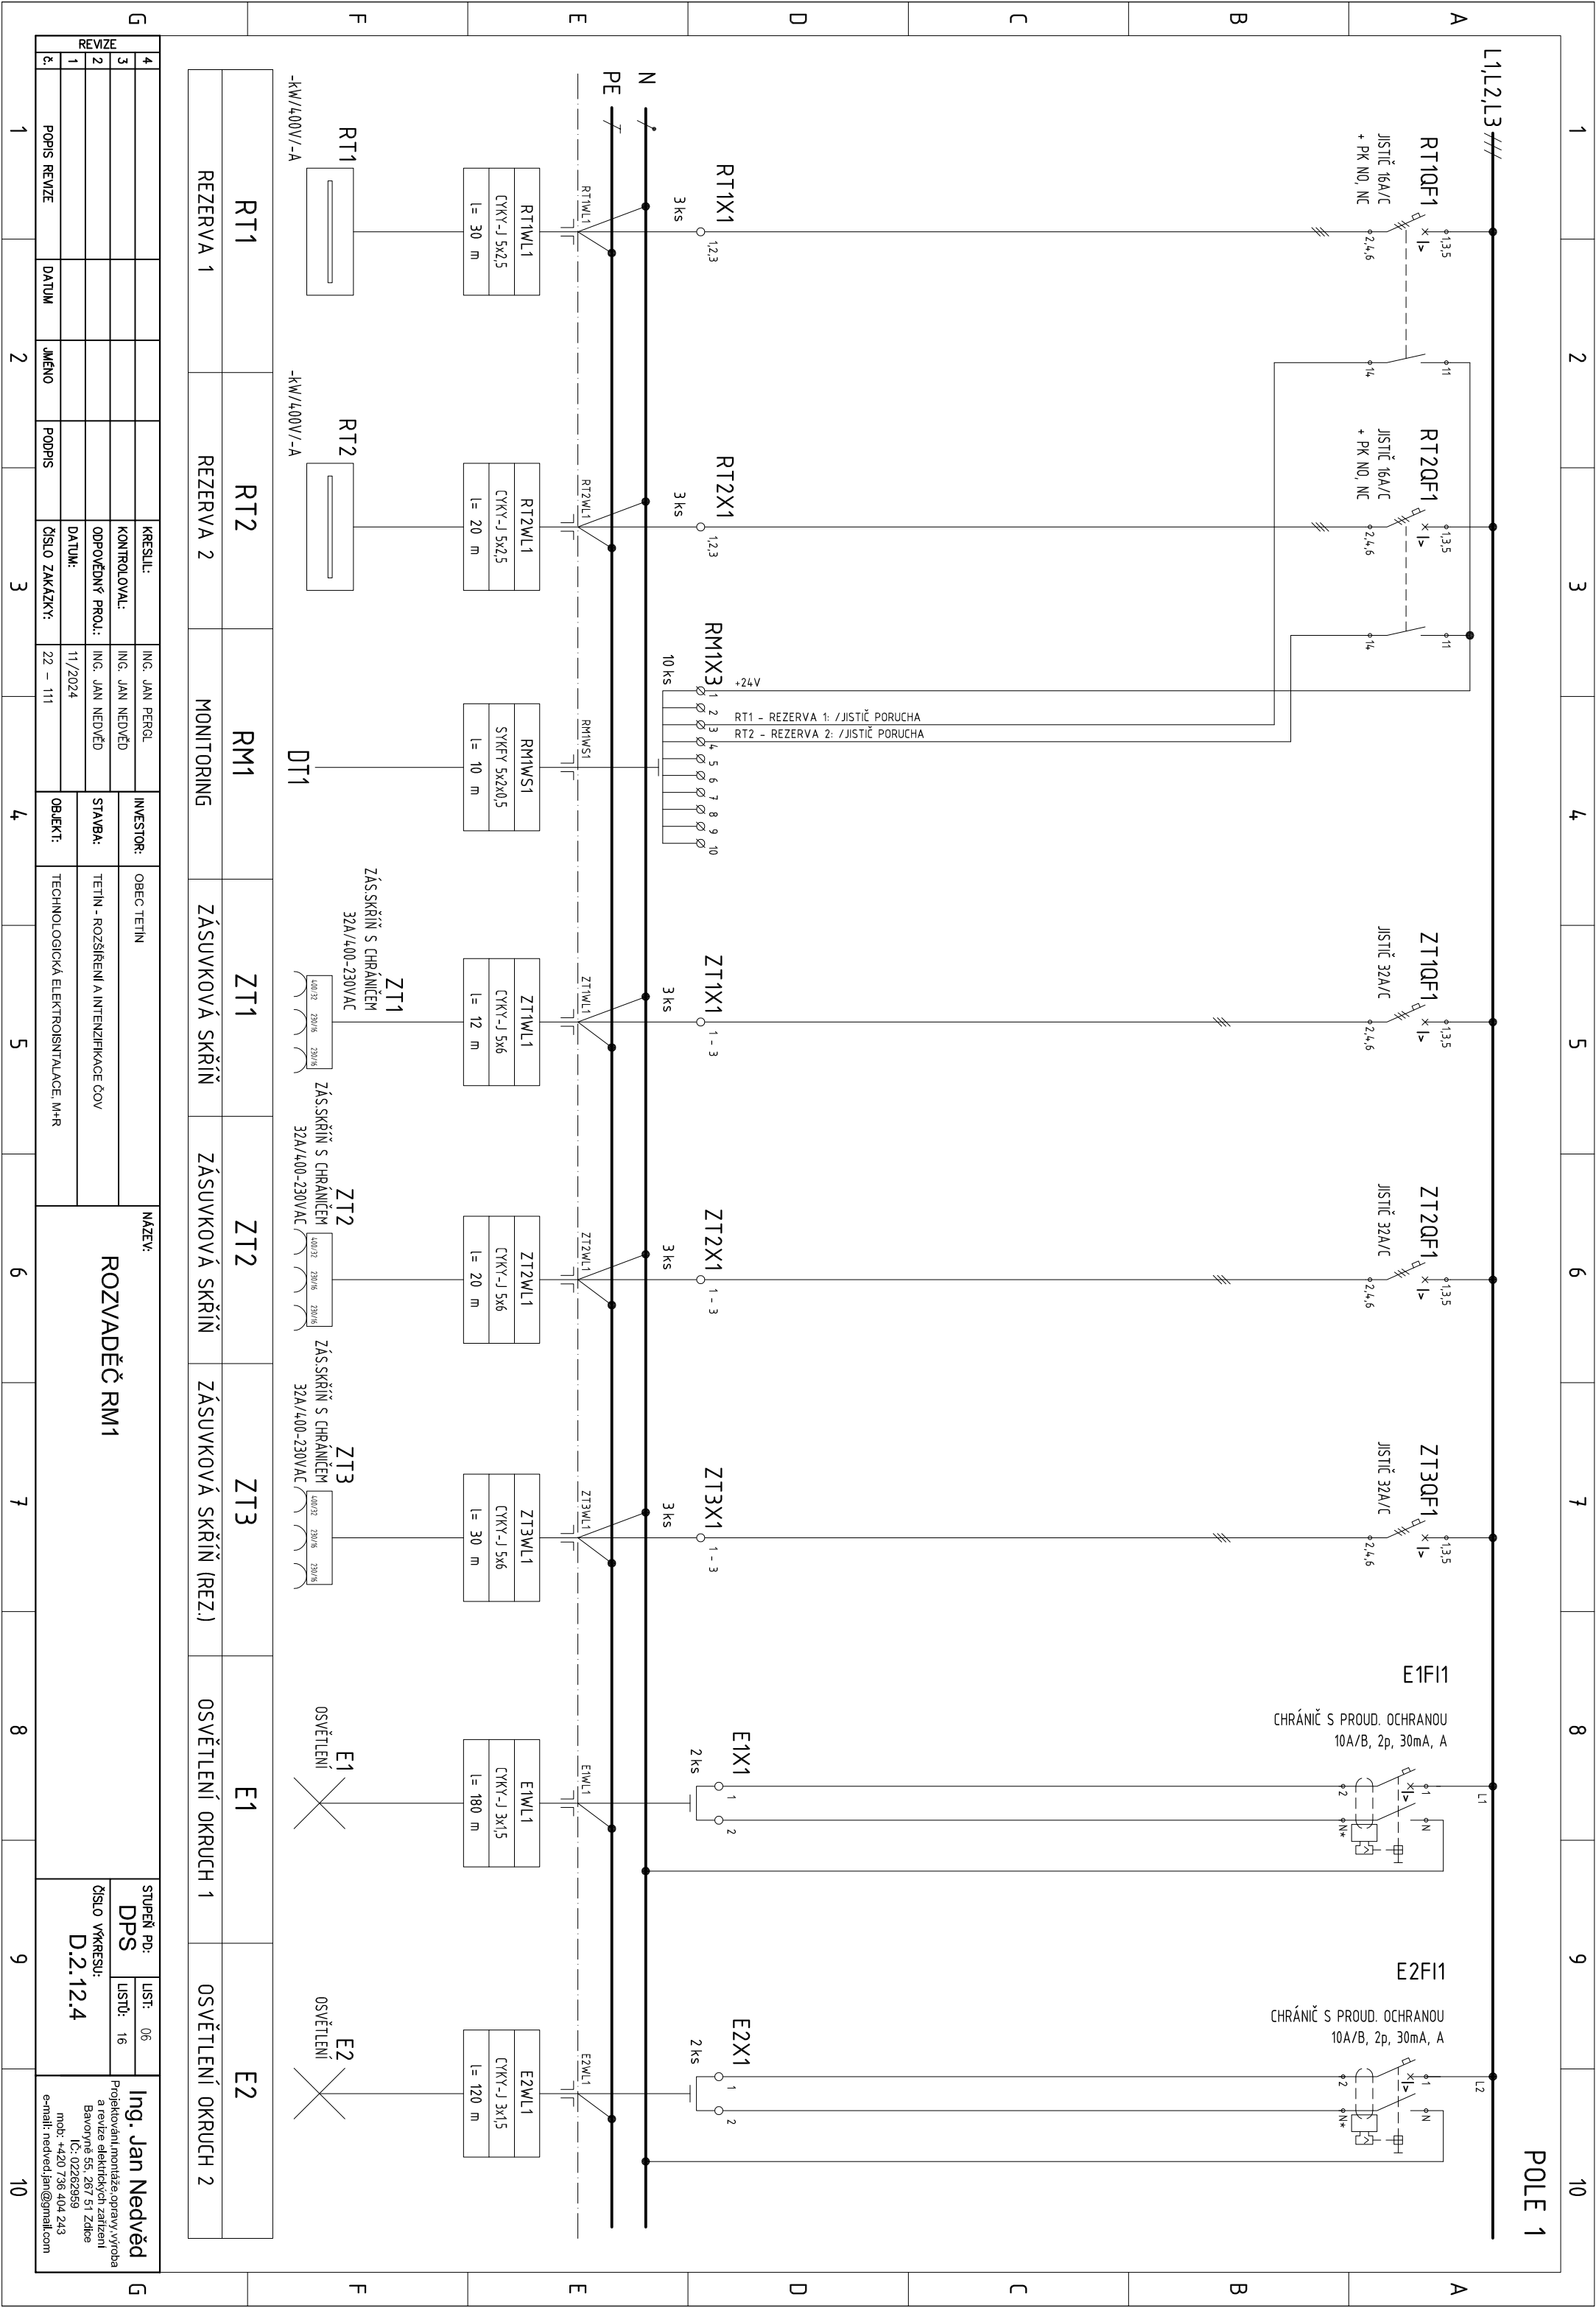


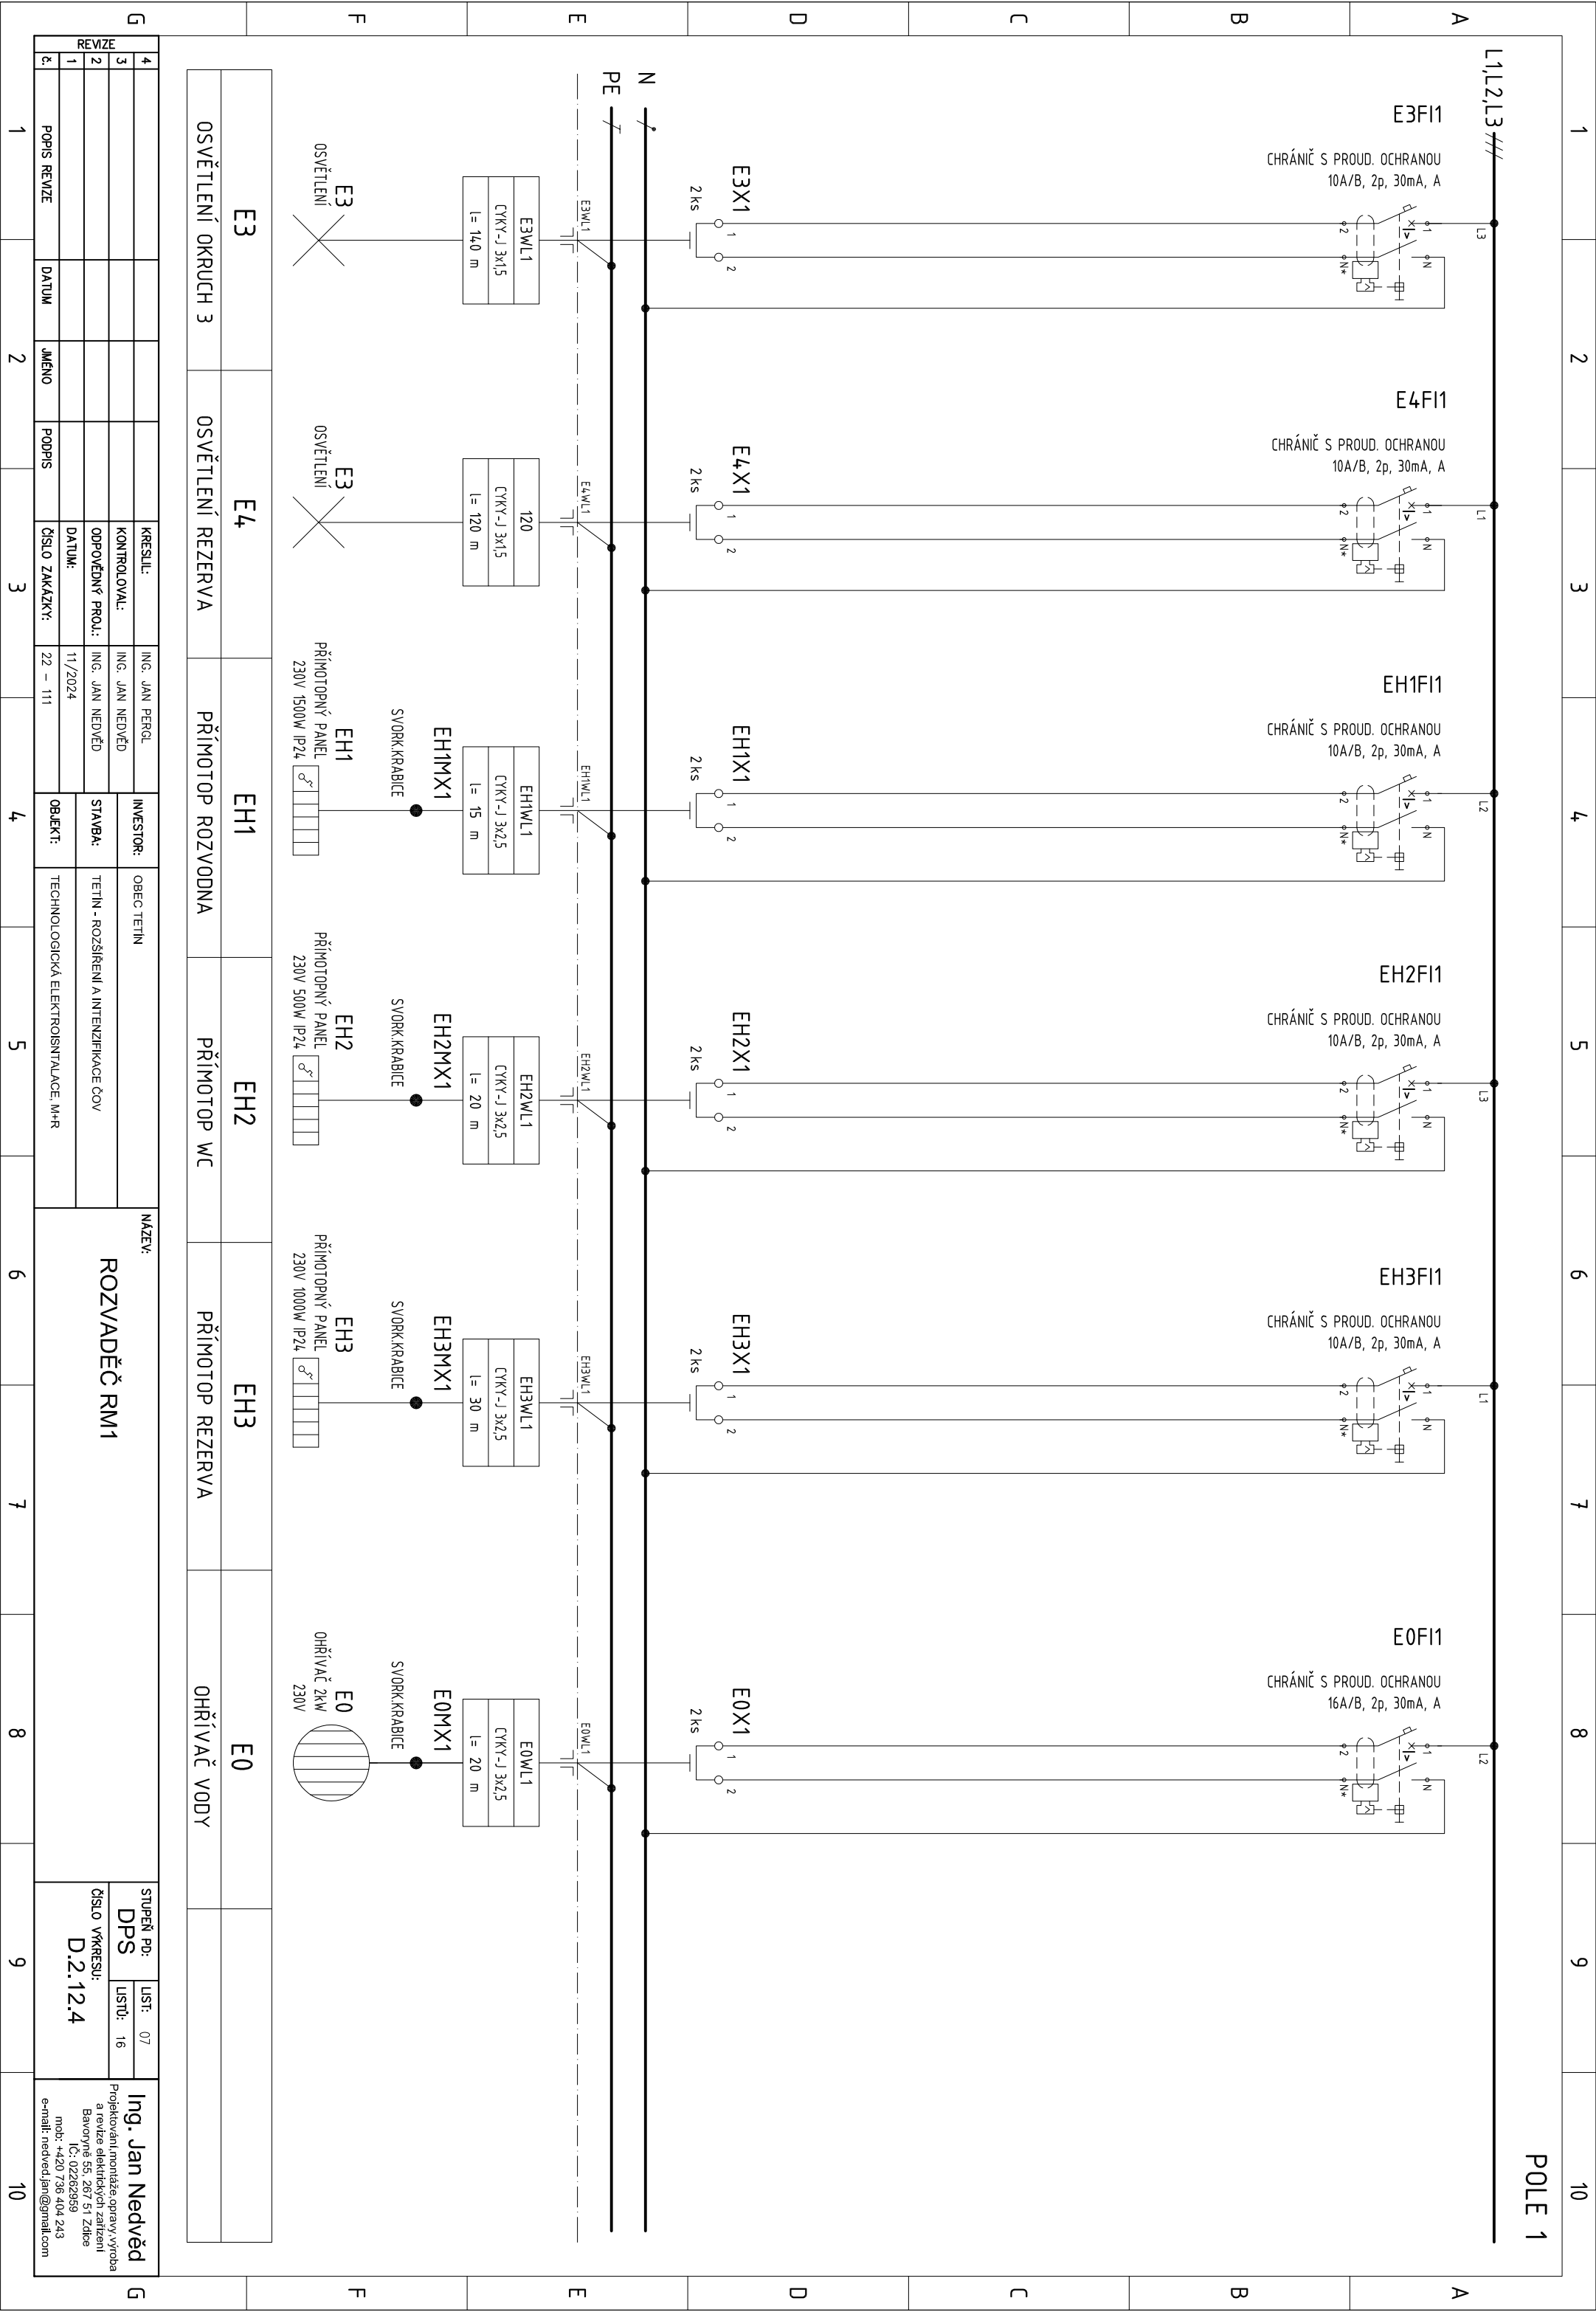



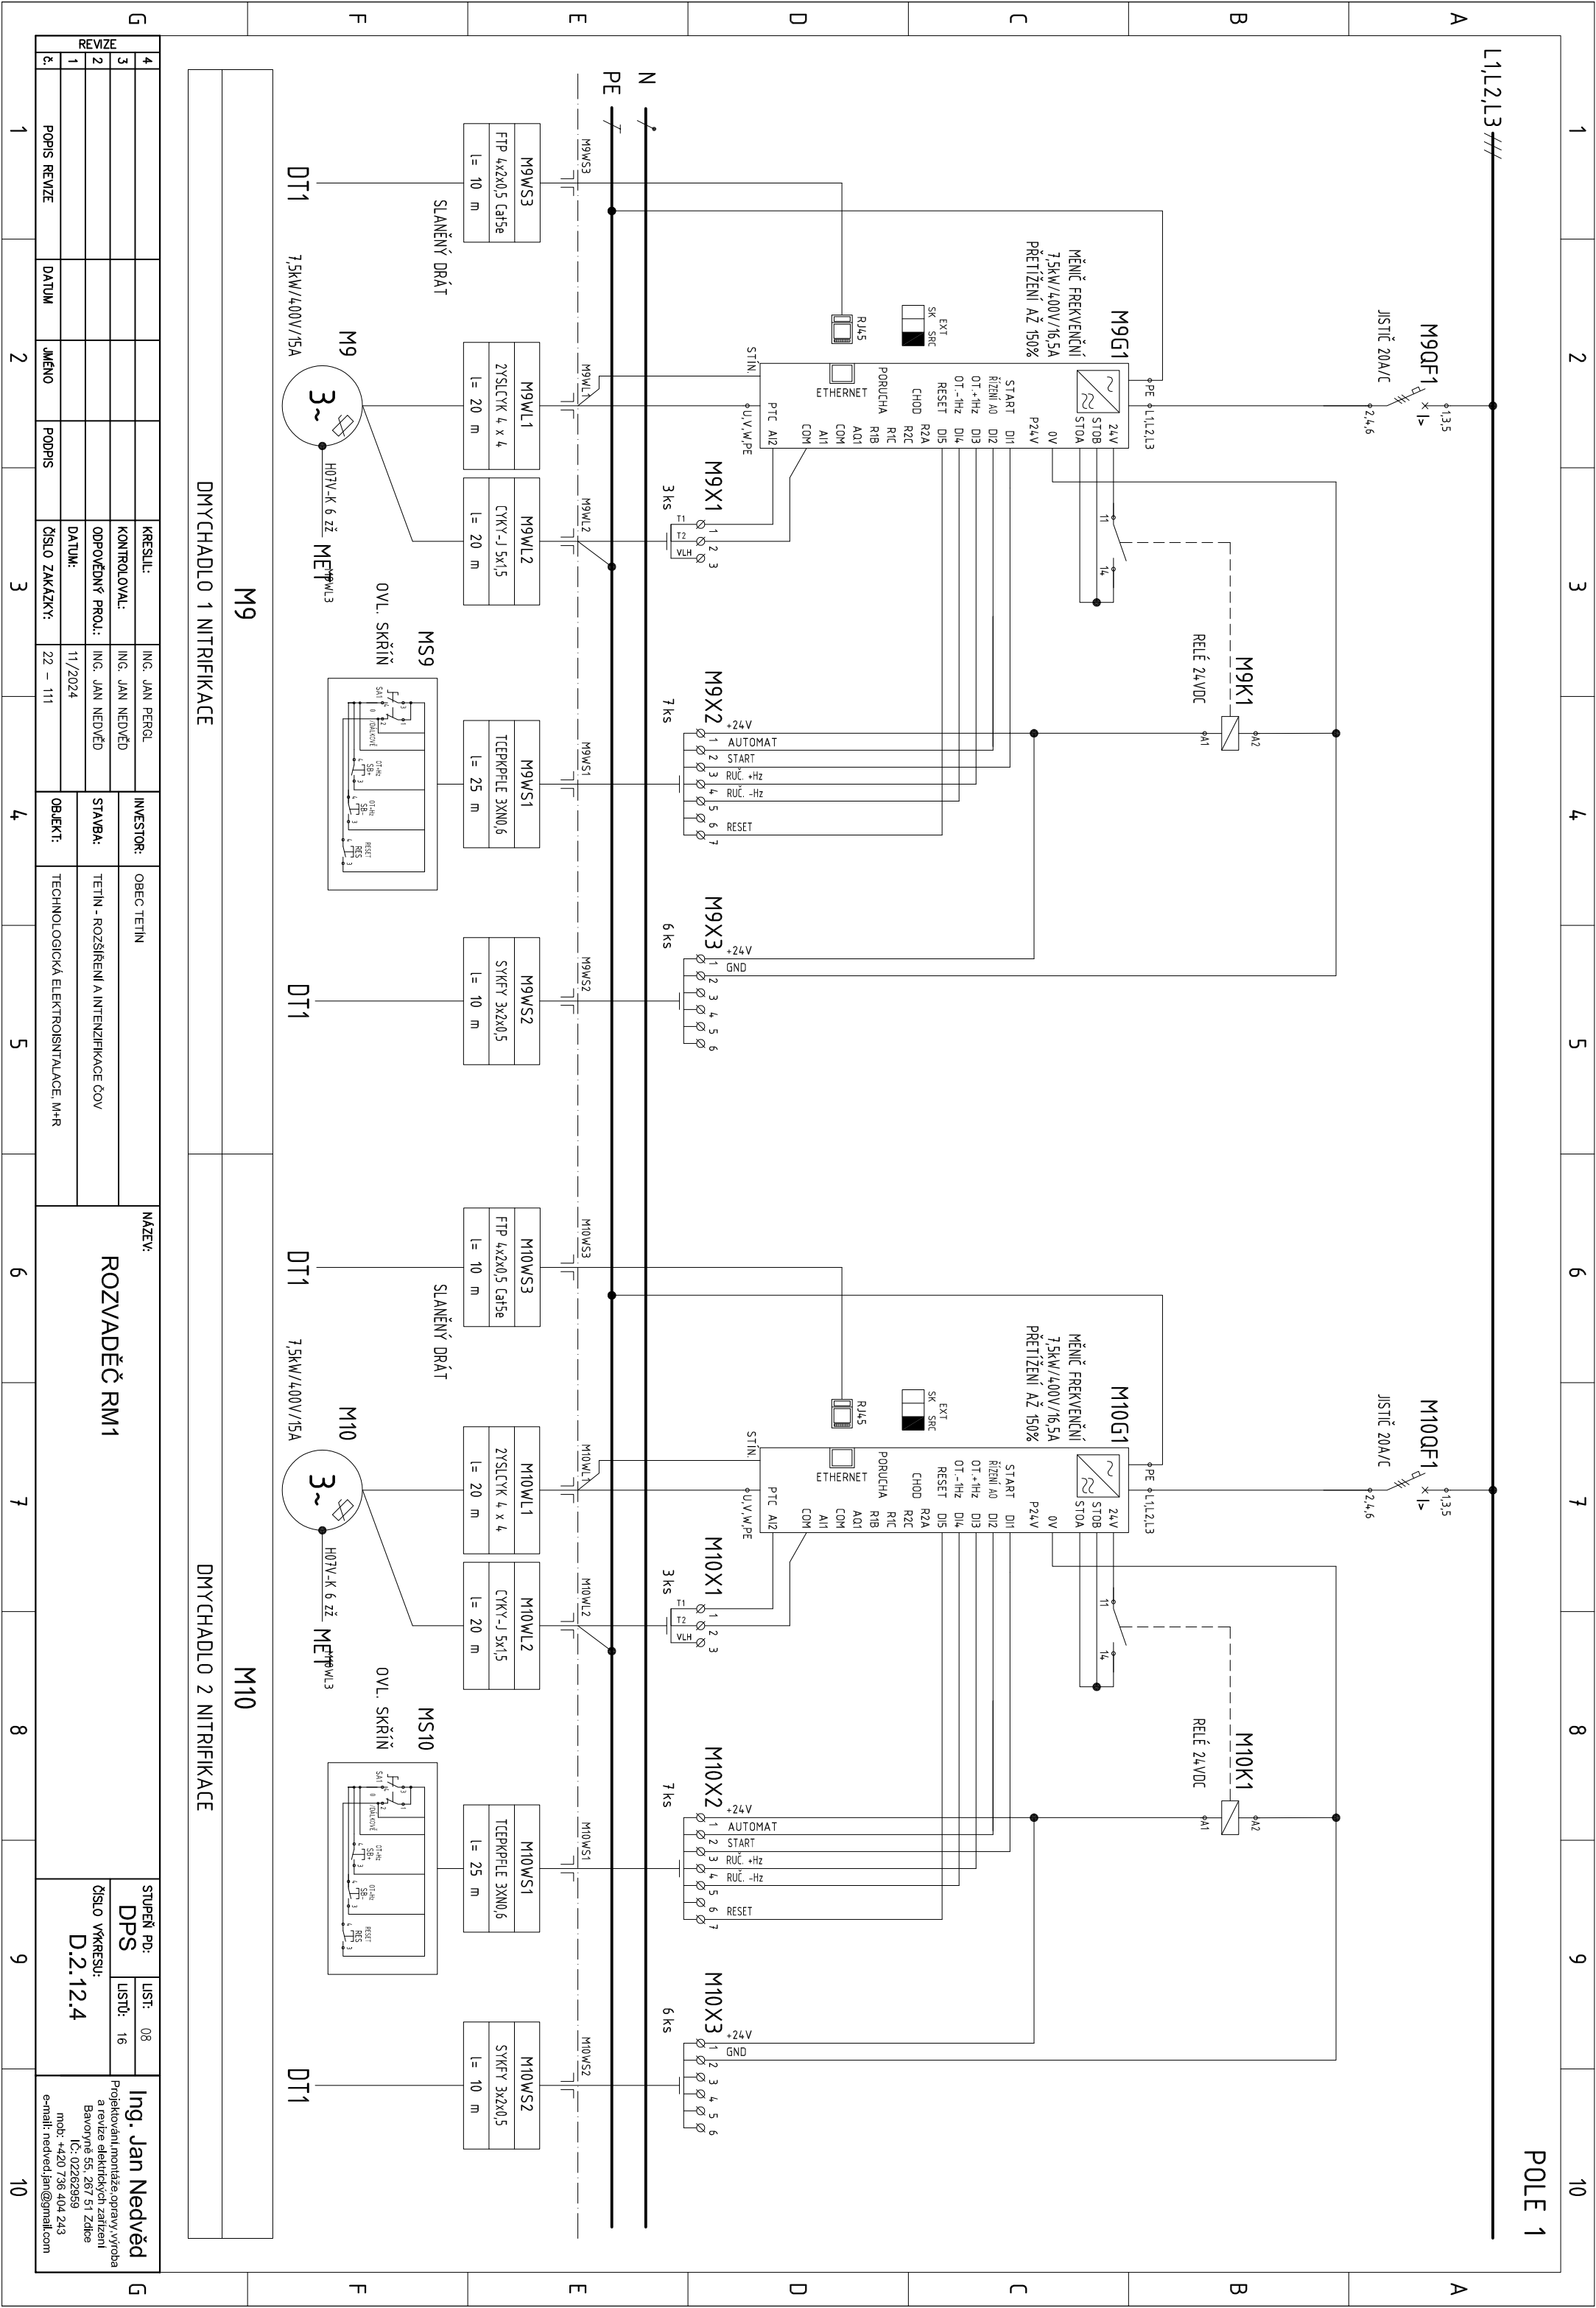
[illegible]

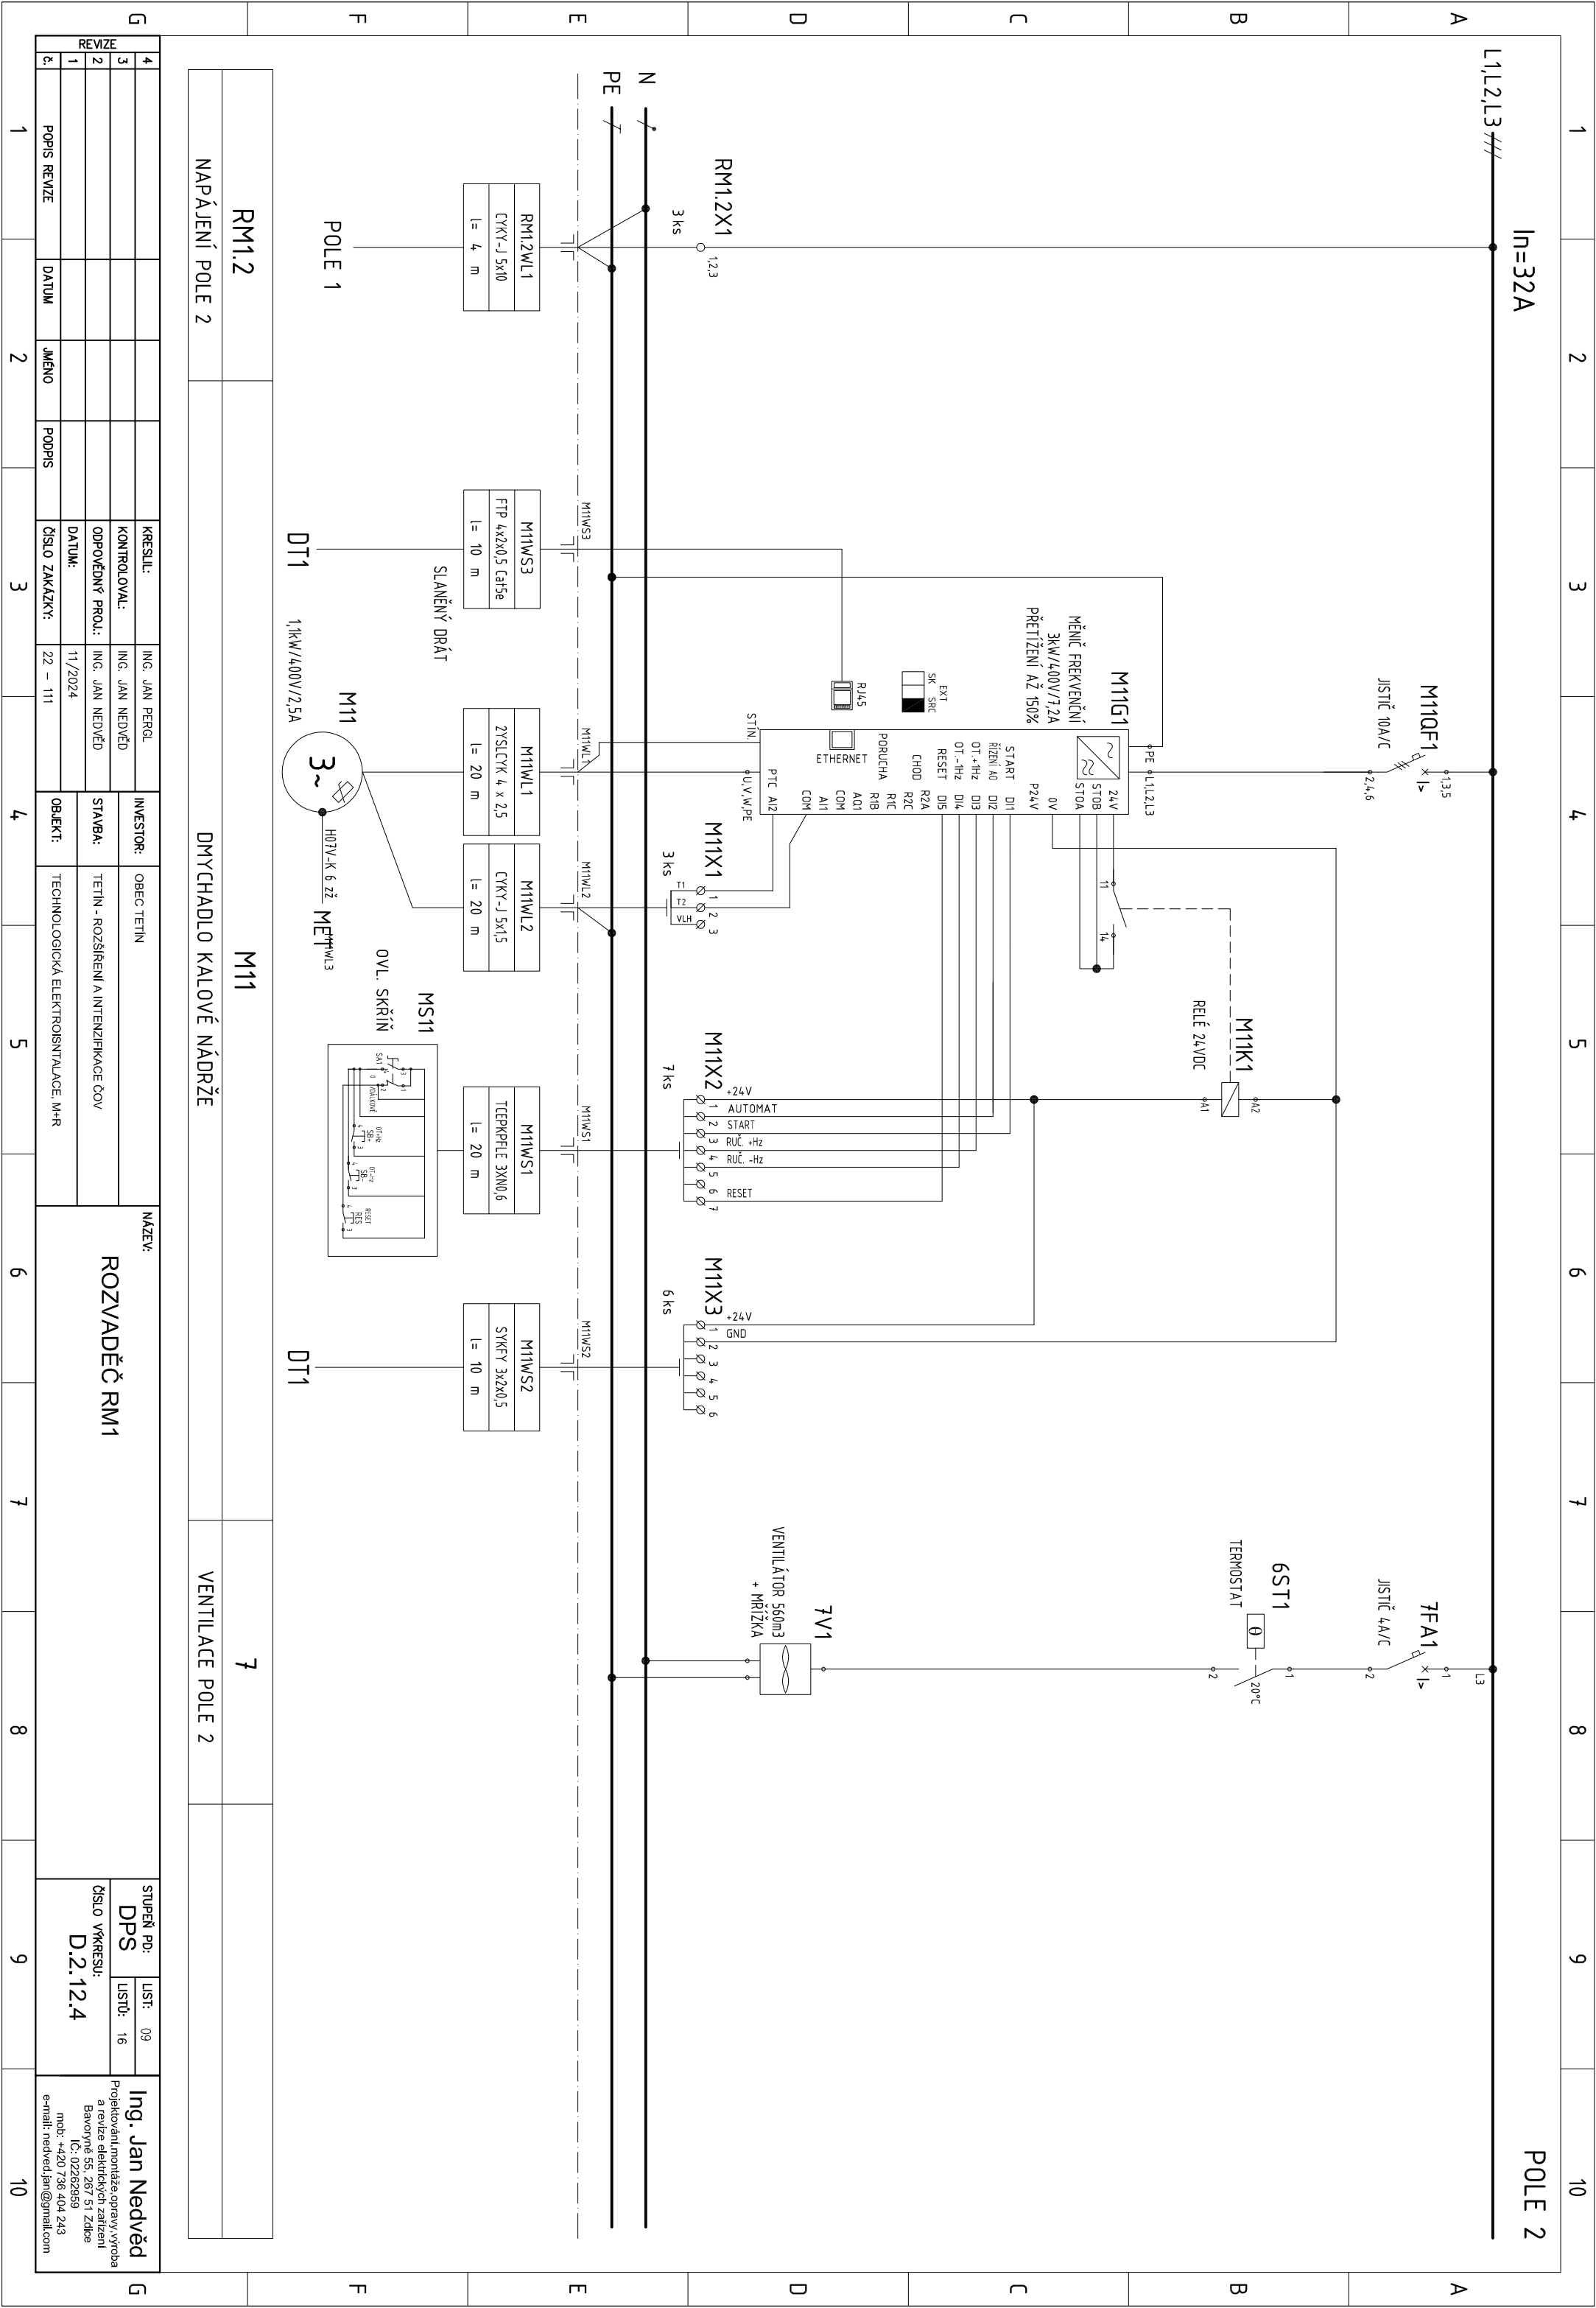

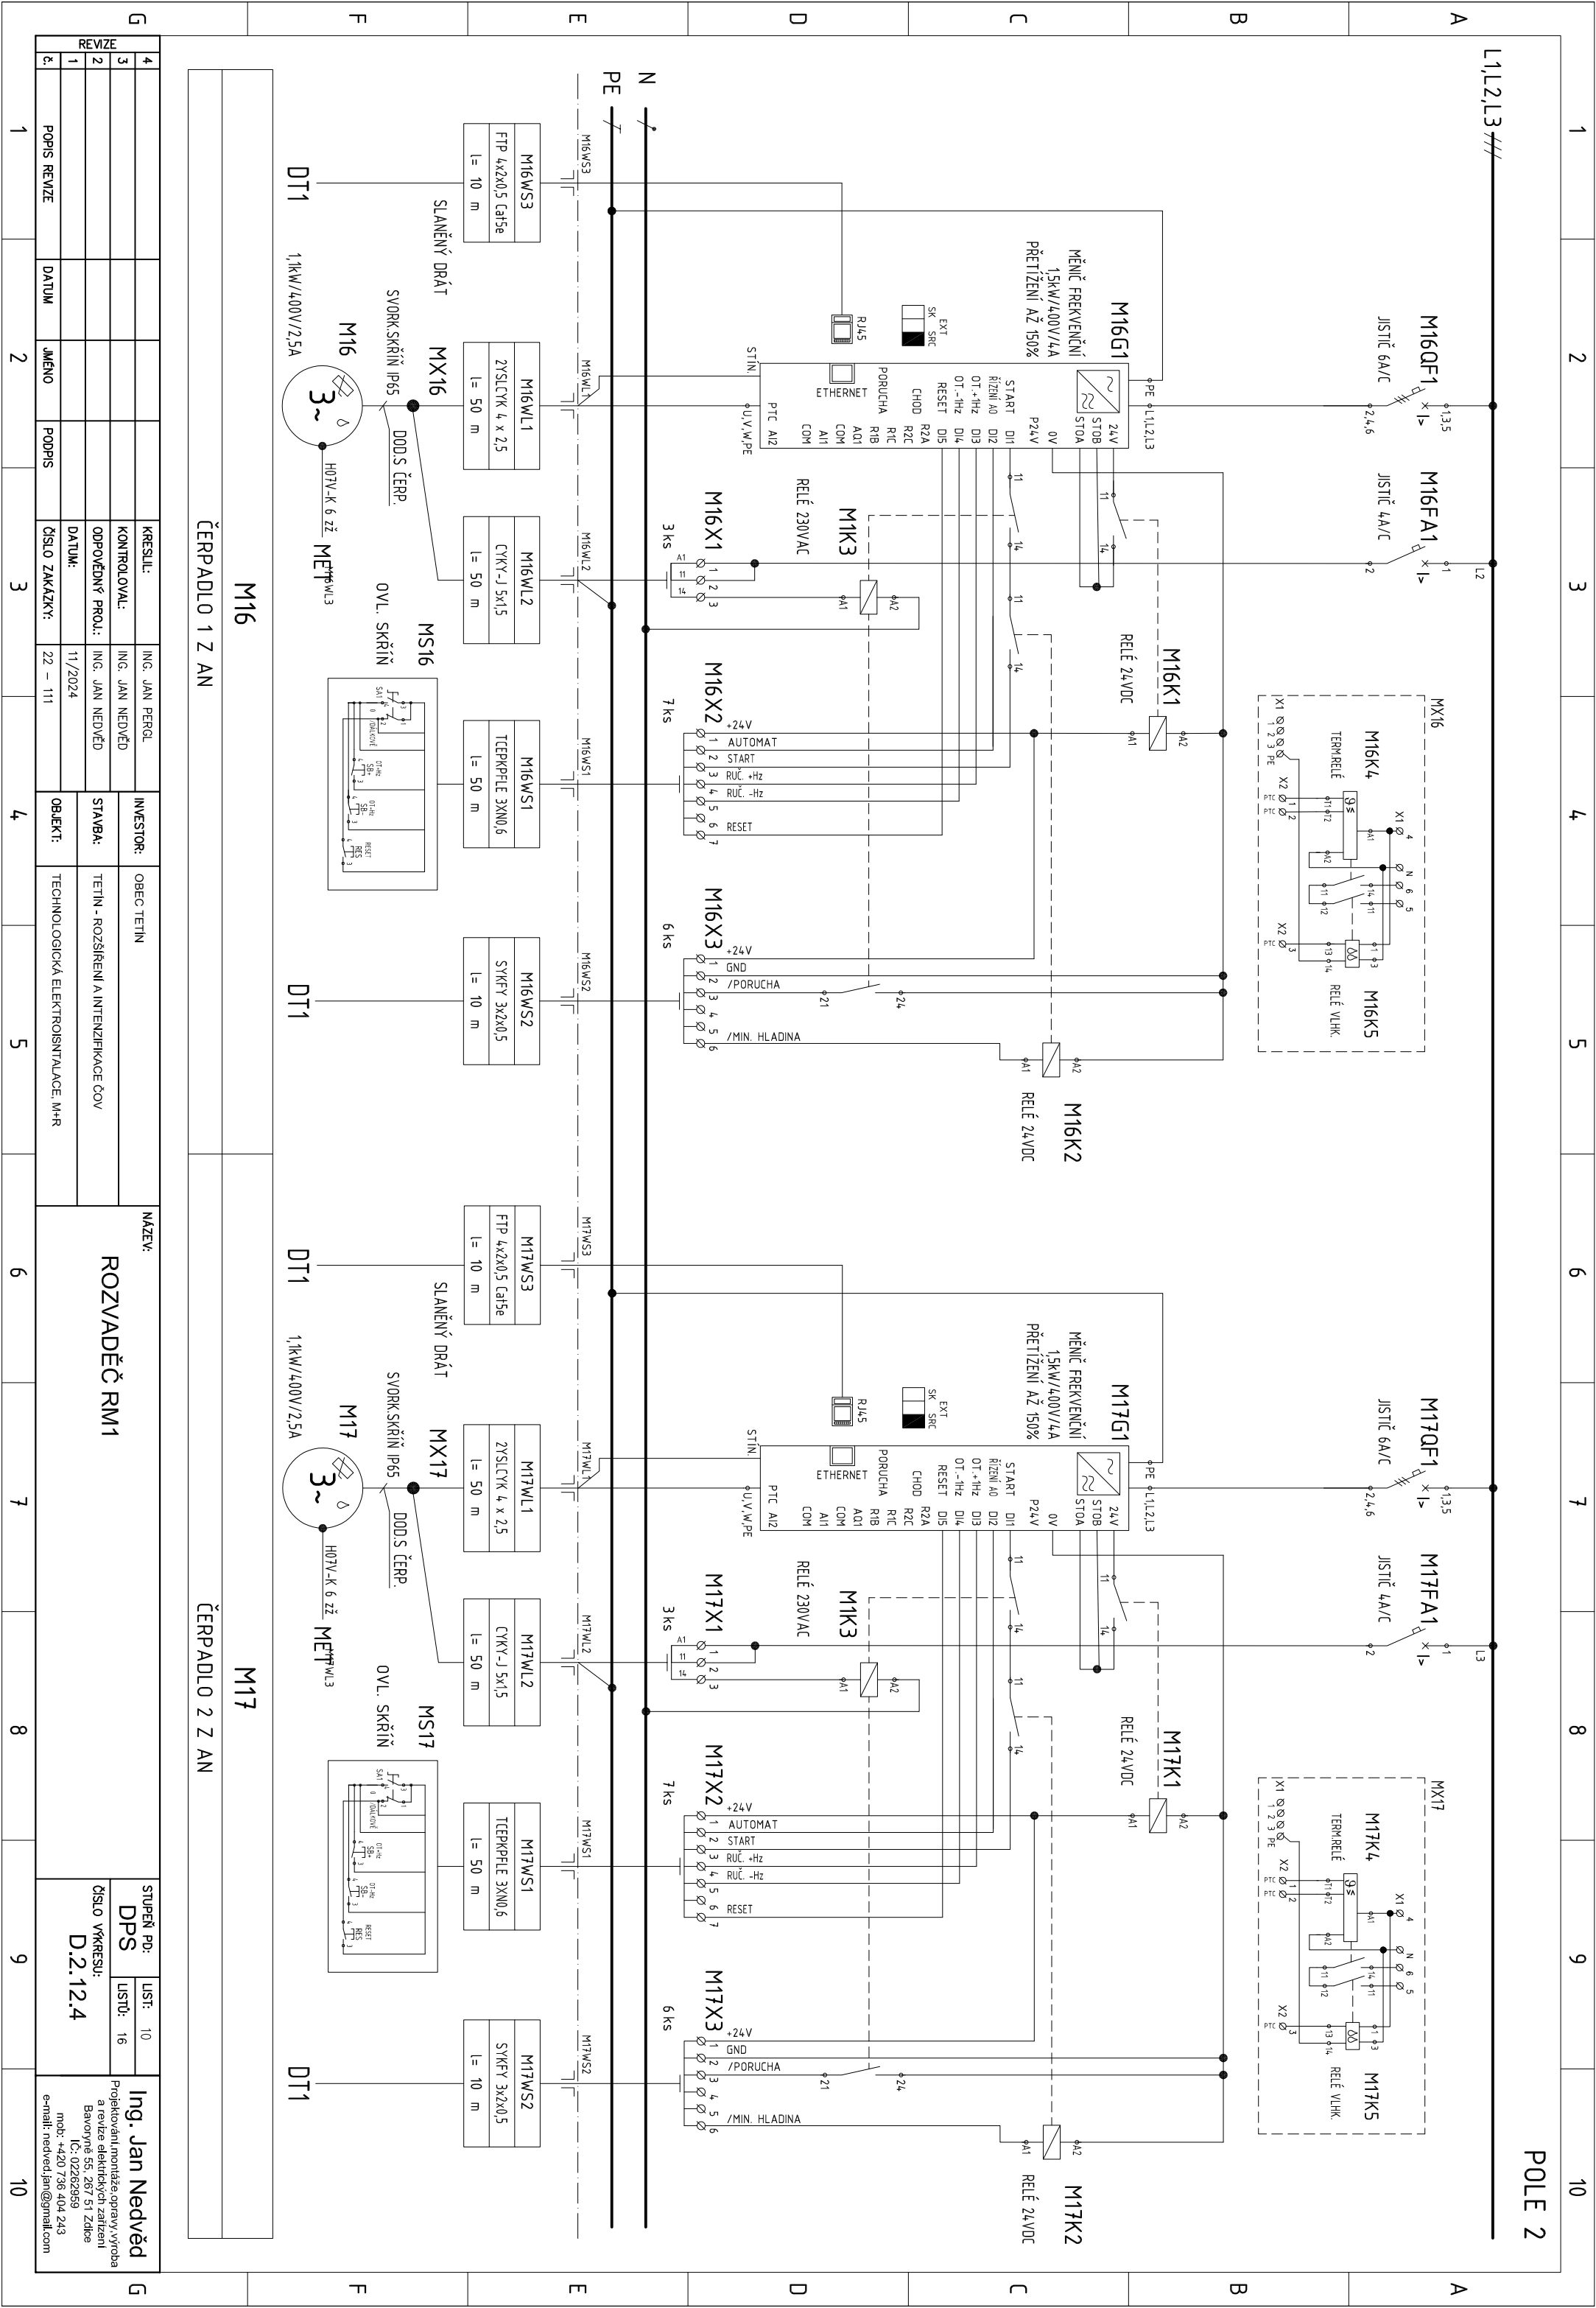[illegible]

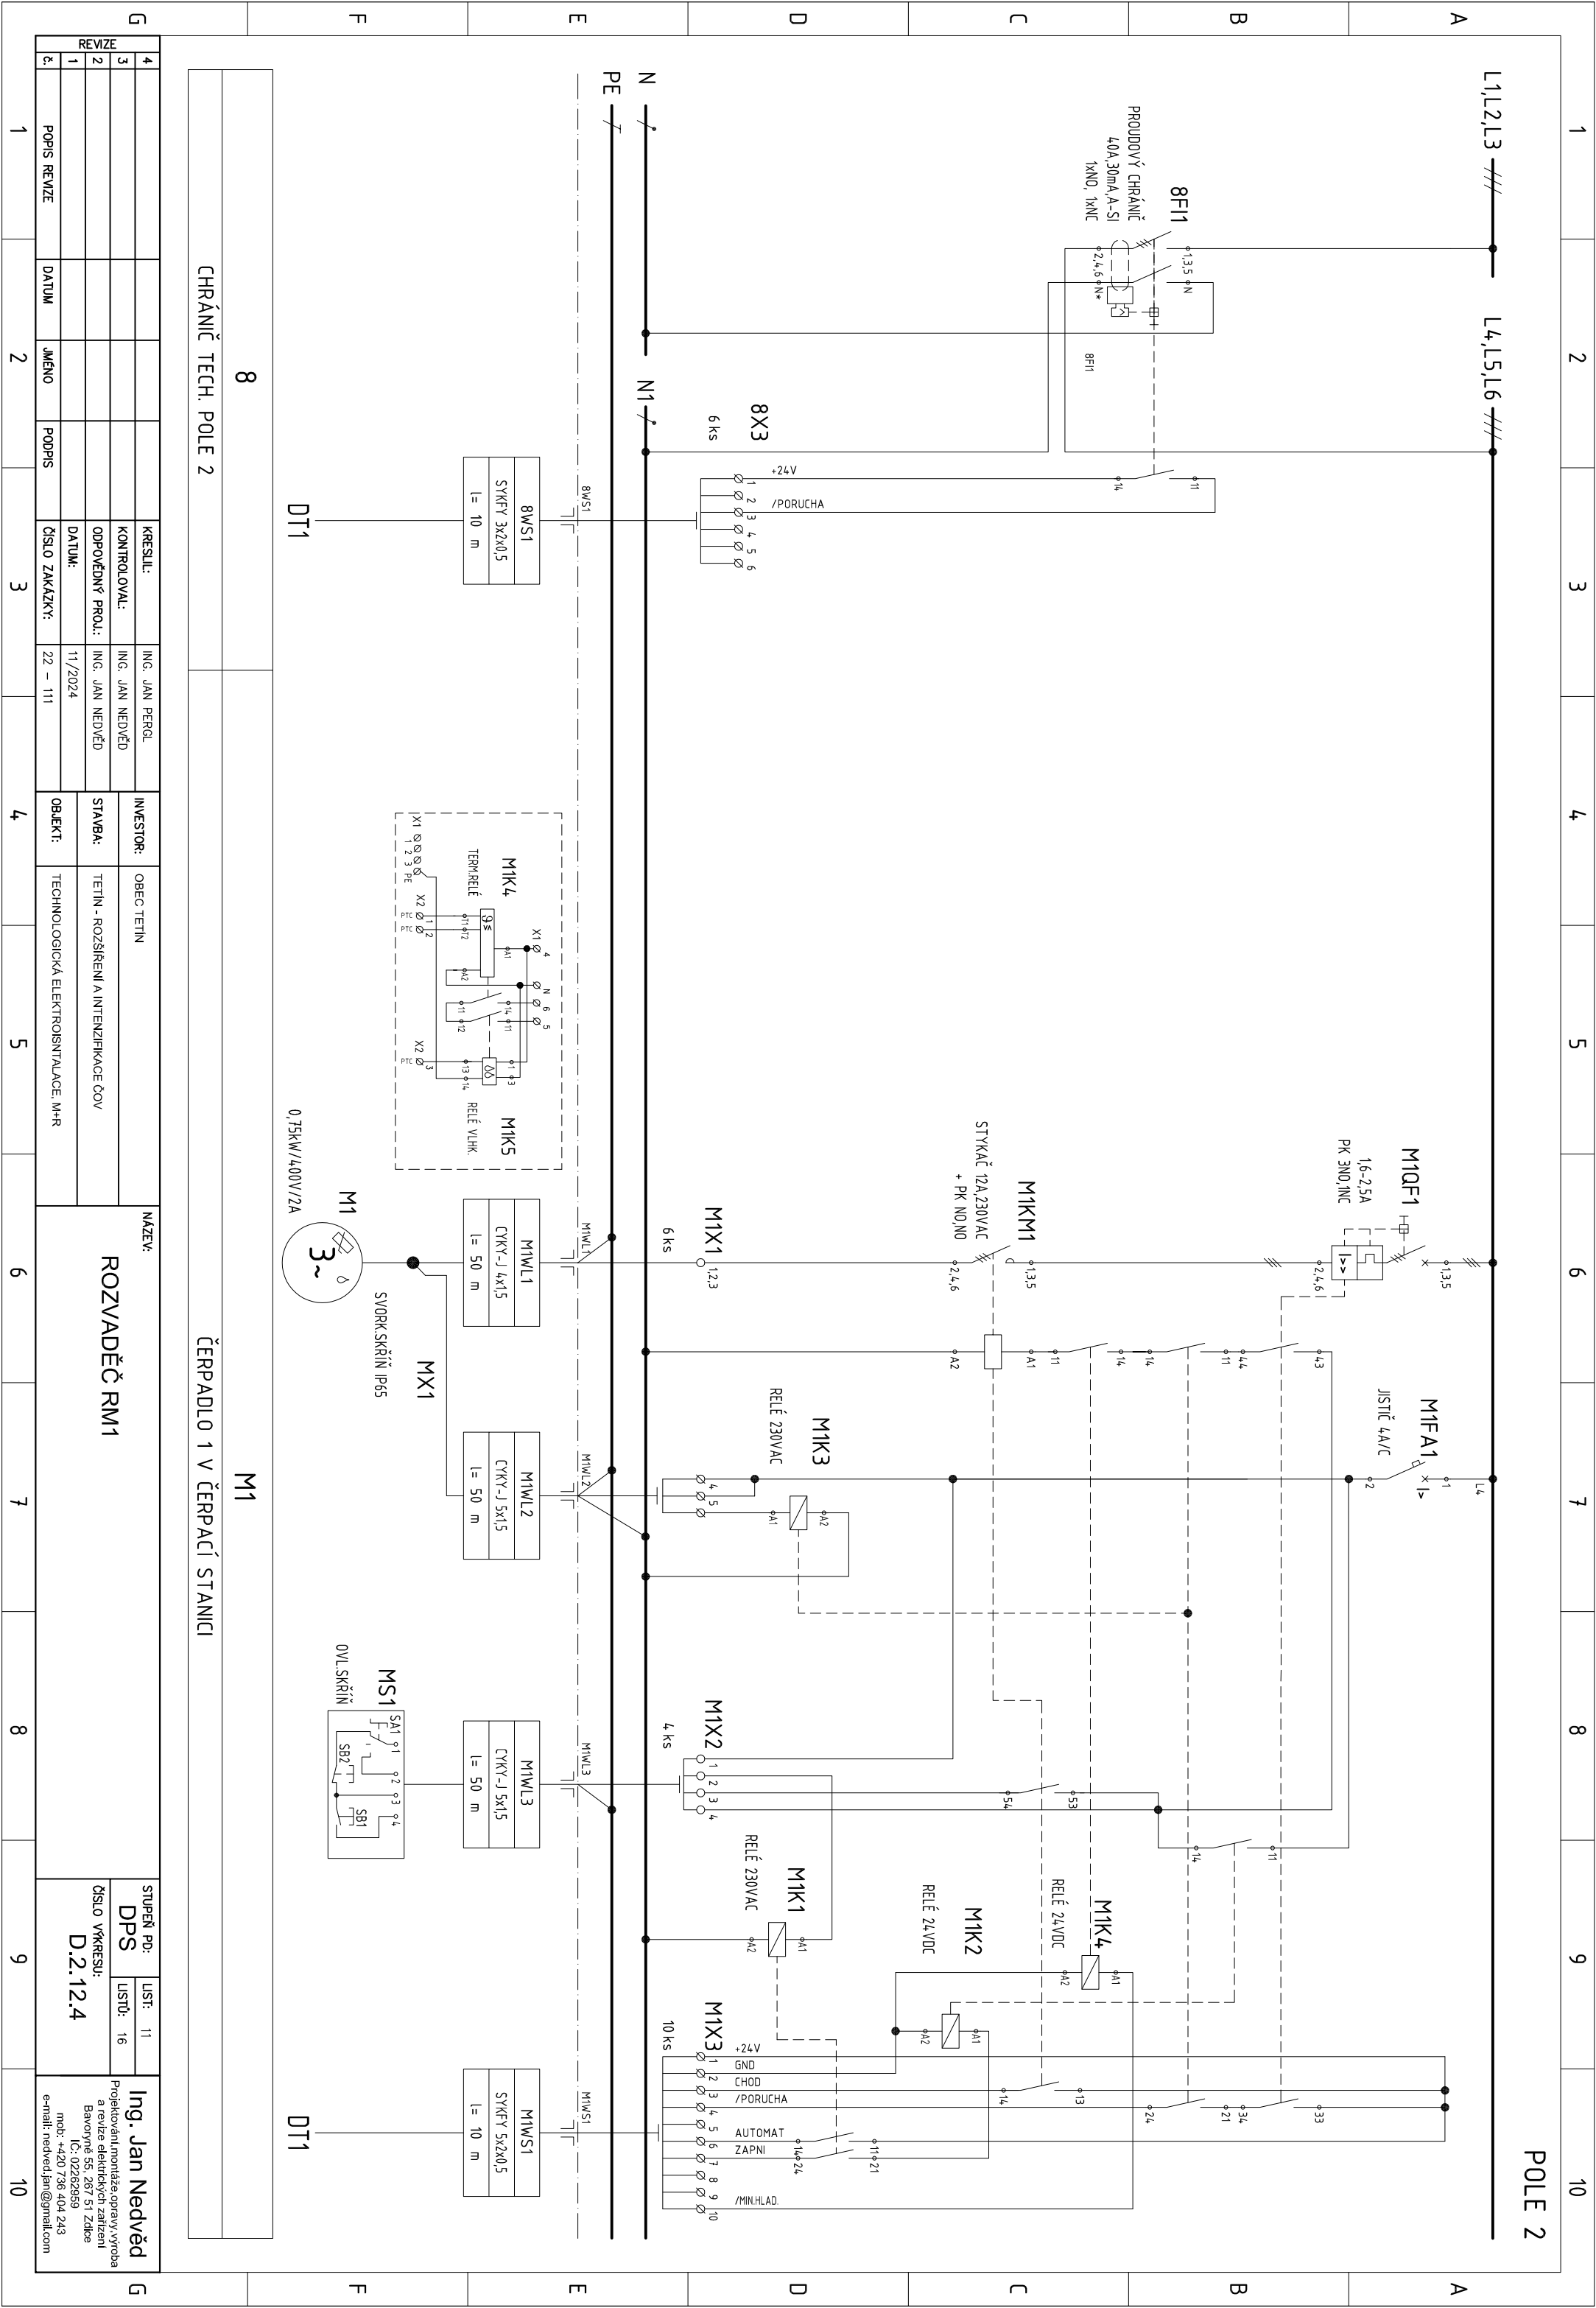


REVIZE					NÁZEV: ROZVADĚČ RM1	STUPEŇ PD:		
4			KRESLIL:	ING. JAN PERGL		LIST:	11	
3			KONTROLOVAL:	ING. JAN NEDVĚD		DPS	LISTů: 16	
2			ODPOVĚDNÝ PROJ.:	ING. JAN NEDVĚD		ČÍSLO VÝKRESU:	D.2.12.4	
1			DATUM:	11/2024				
Č.	POPIS REVIZE	DATUM	JMÉNO	PODPIS	ČÍSLO ZAKÁZKY:	22 — 111	OBJEKT:	TECHNOLOGICKÁ ELEKTROINSTALACE, MHR
Ing. Jan Nedvěd Projektování, montáže, opravy, výroba a revize elektrických zařízení Bavorné 55, 267 51 Zdice IČ: 02262959 mob: +420 736 404 243 e-mail: nedved.jan@gmail.com								

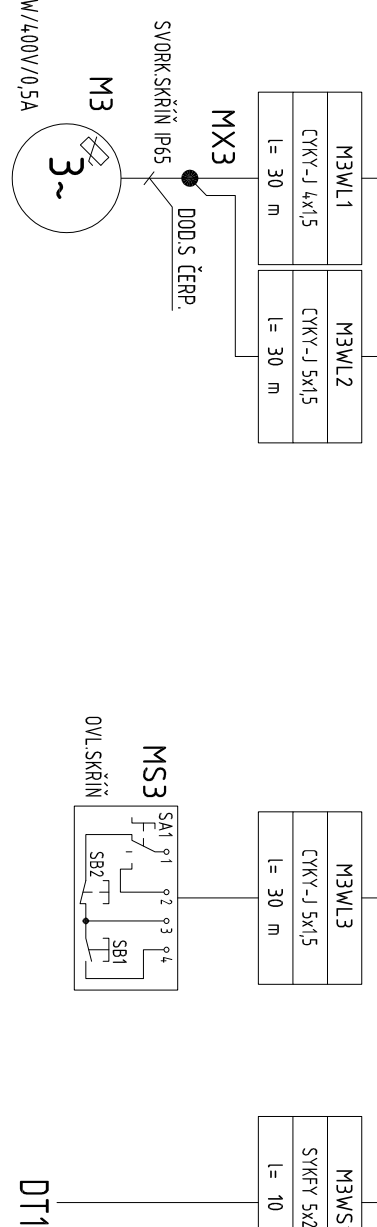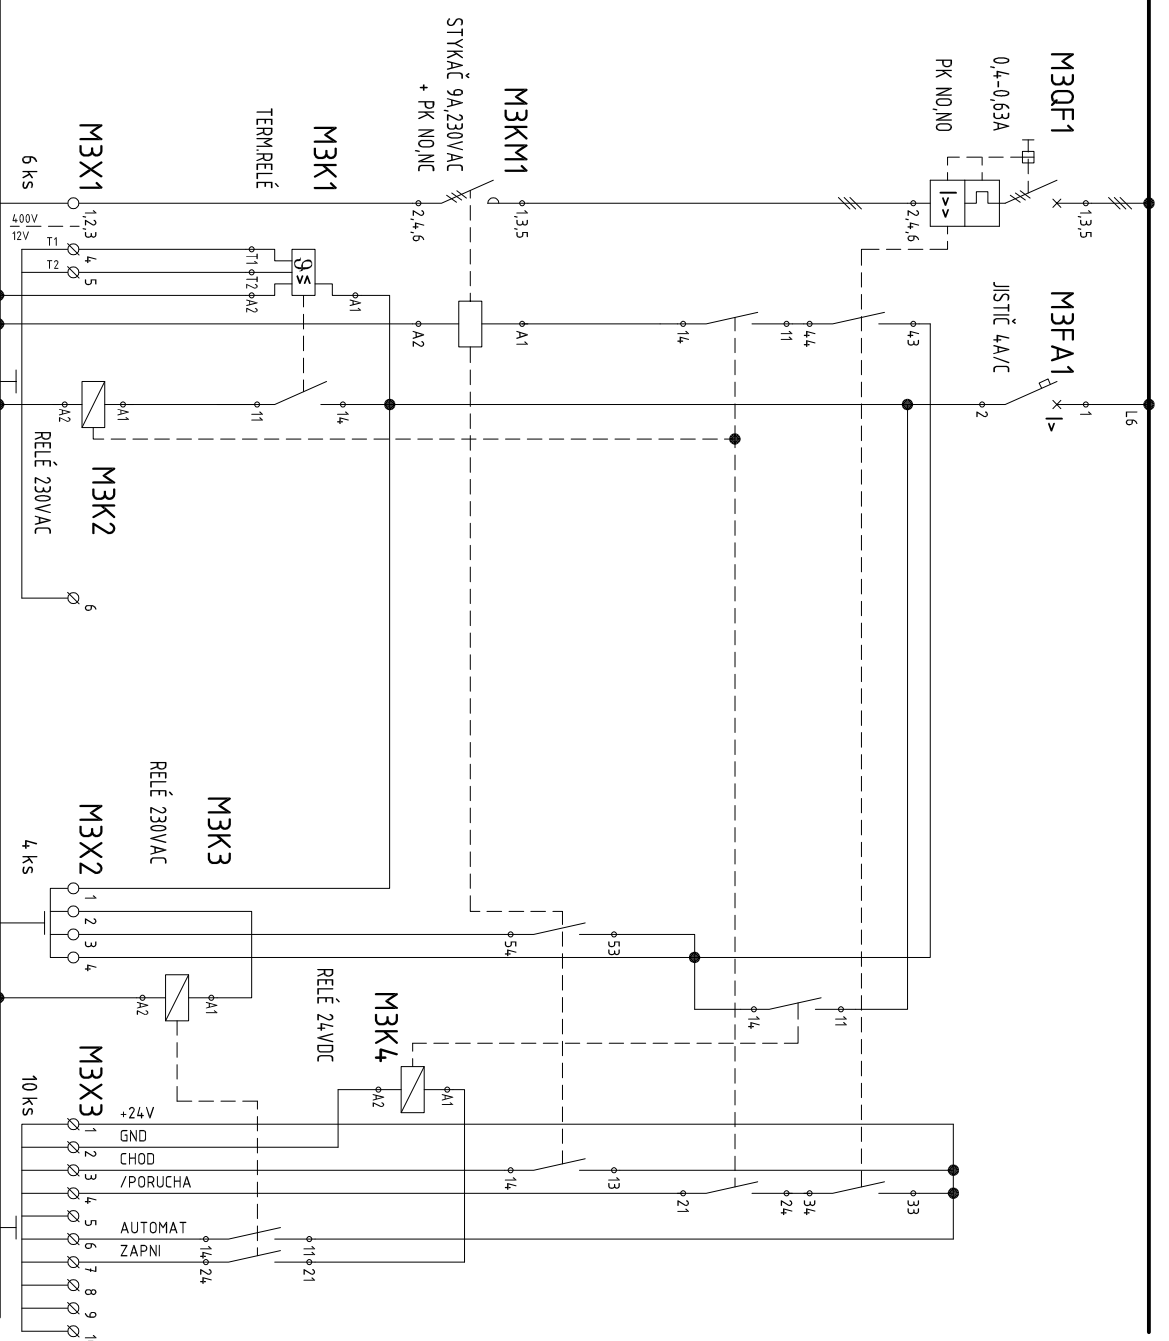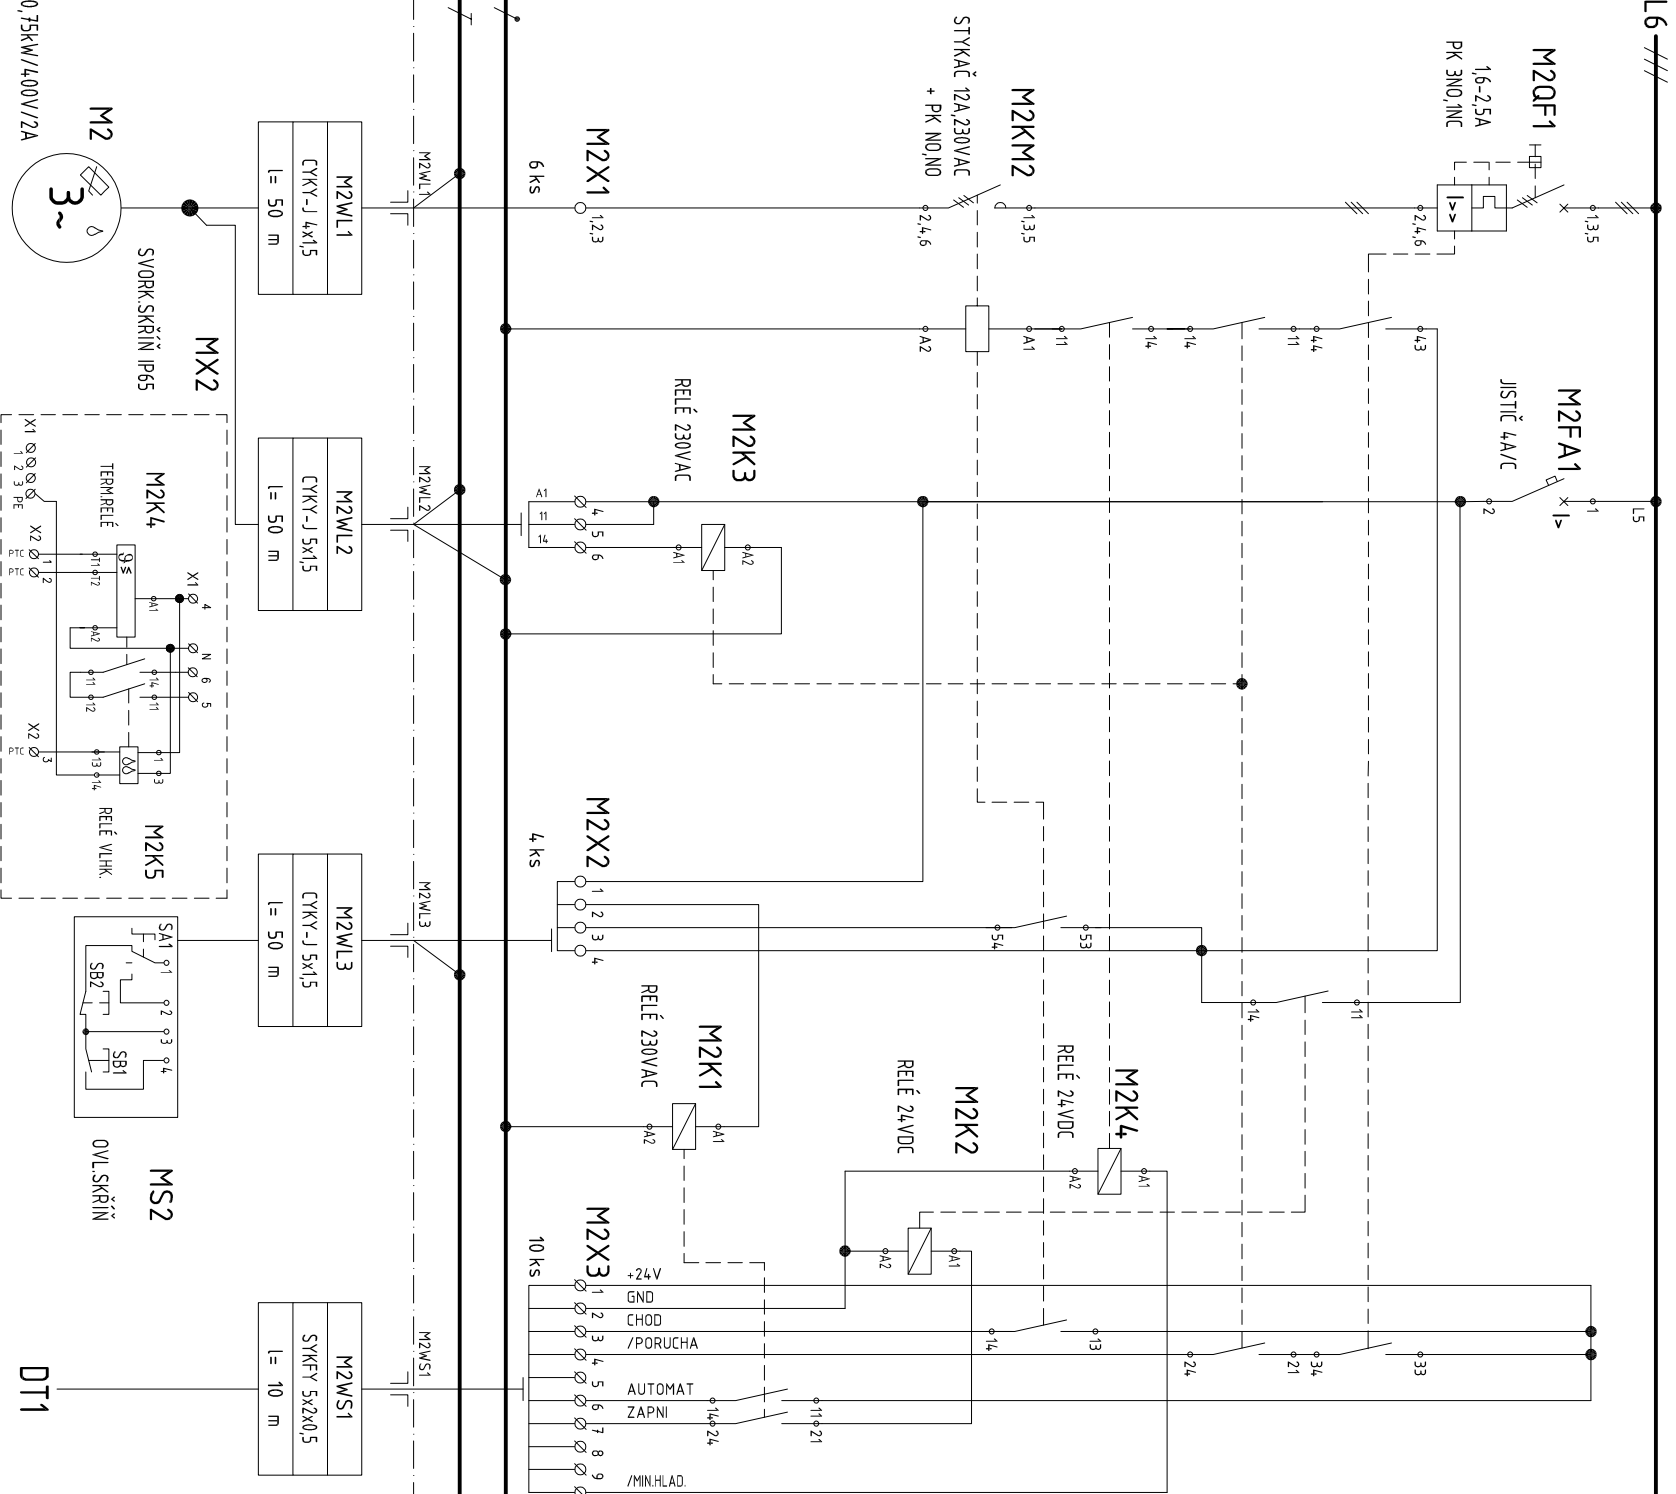

ČERPADLO 2 V ČERPAČÍ STANICI

STROJNÍ VÁLCOVÉ SÍTO

REVIZE											
4				KRESLIL:	ING. JAN PERGL	INVESTOR:	OBEC TETIN	NÁZEV:	ROZVADĚČ RM1		
3				KONTROLOVAL:	ING. JAN NEDVĚD						
2				ODPOVĚDNÝ PROJ.:	ING. JAN NEDVĚD						
1				DATUM:	11./2024						
č.	POPIS REVIZE	DATUM	JMÉNO	PODPIS	ČÍSLO ZAKÁZKY:	OBJEKT:	TECHNOLOGICKÁ ELEKTROINSTALACE, M+R			STUPEŇ PD:	LIST:
					22 – 111					DPS	12
										LISTUJ:	16
										ČÍSLO VYKRESU:	
										D.2.12.4	

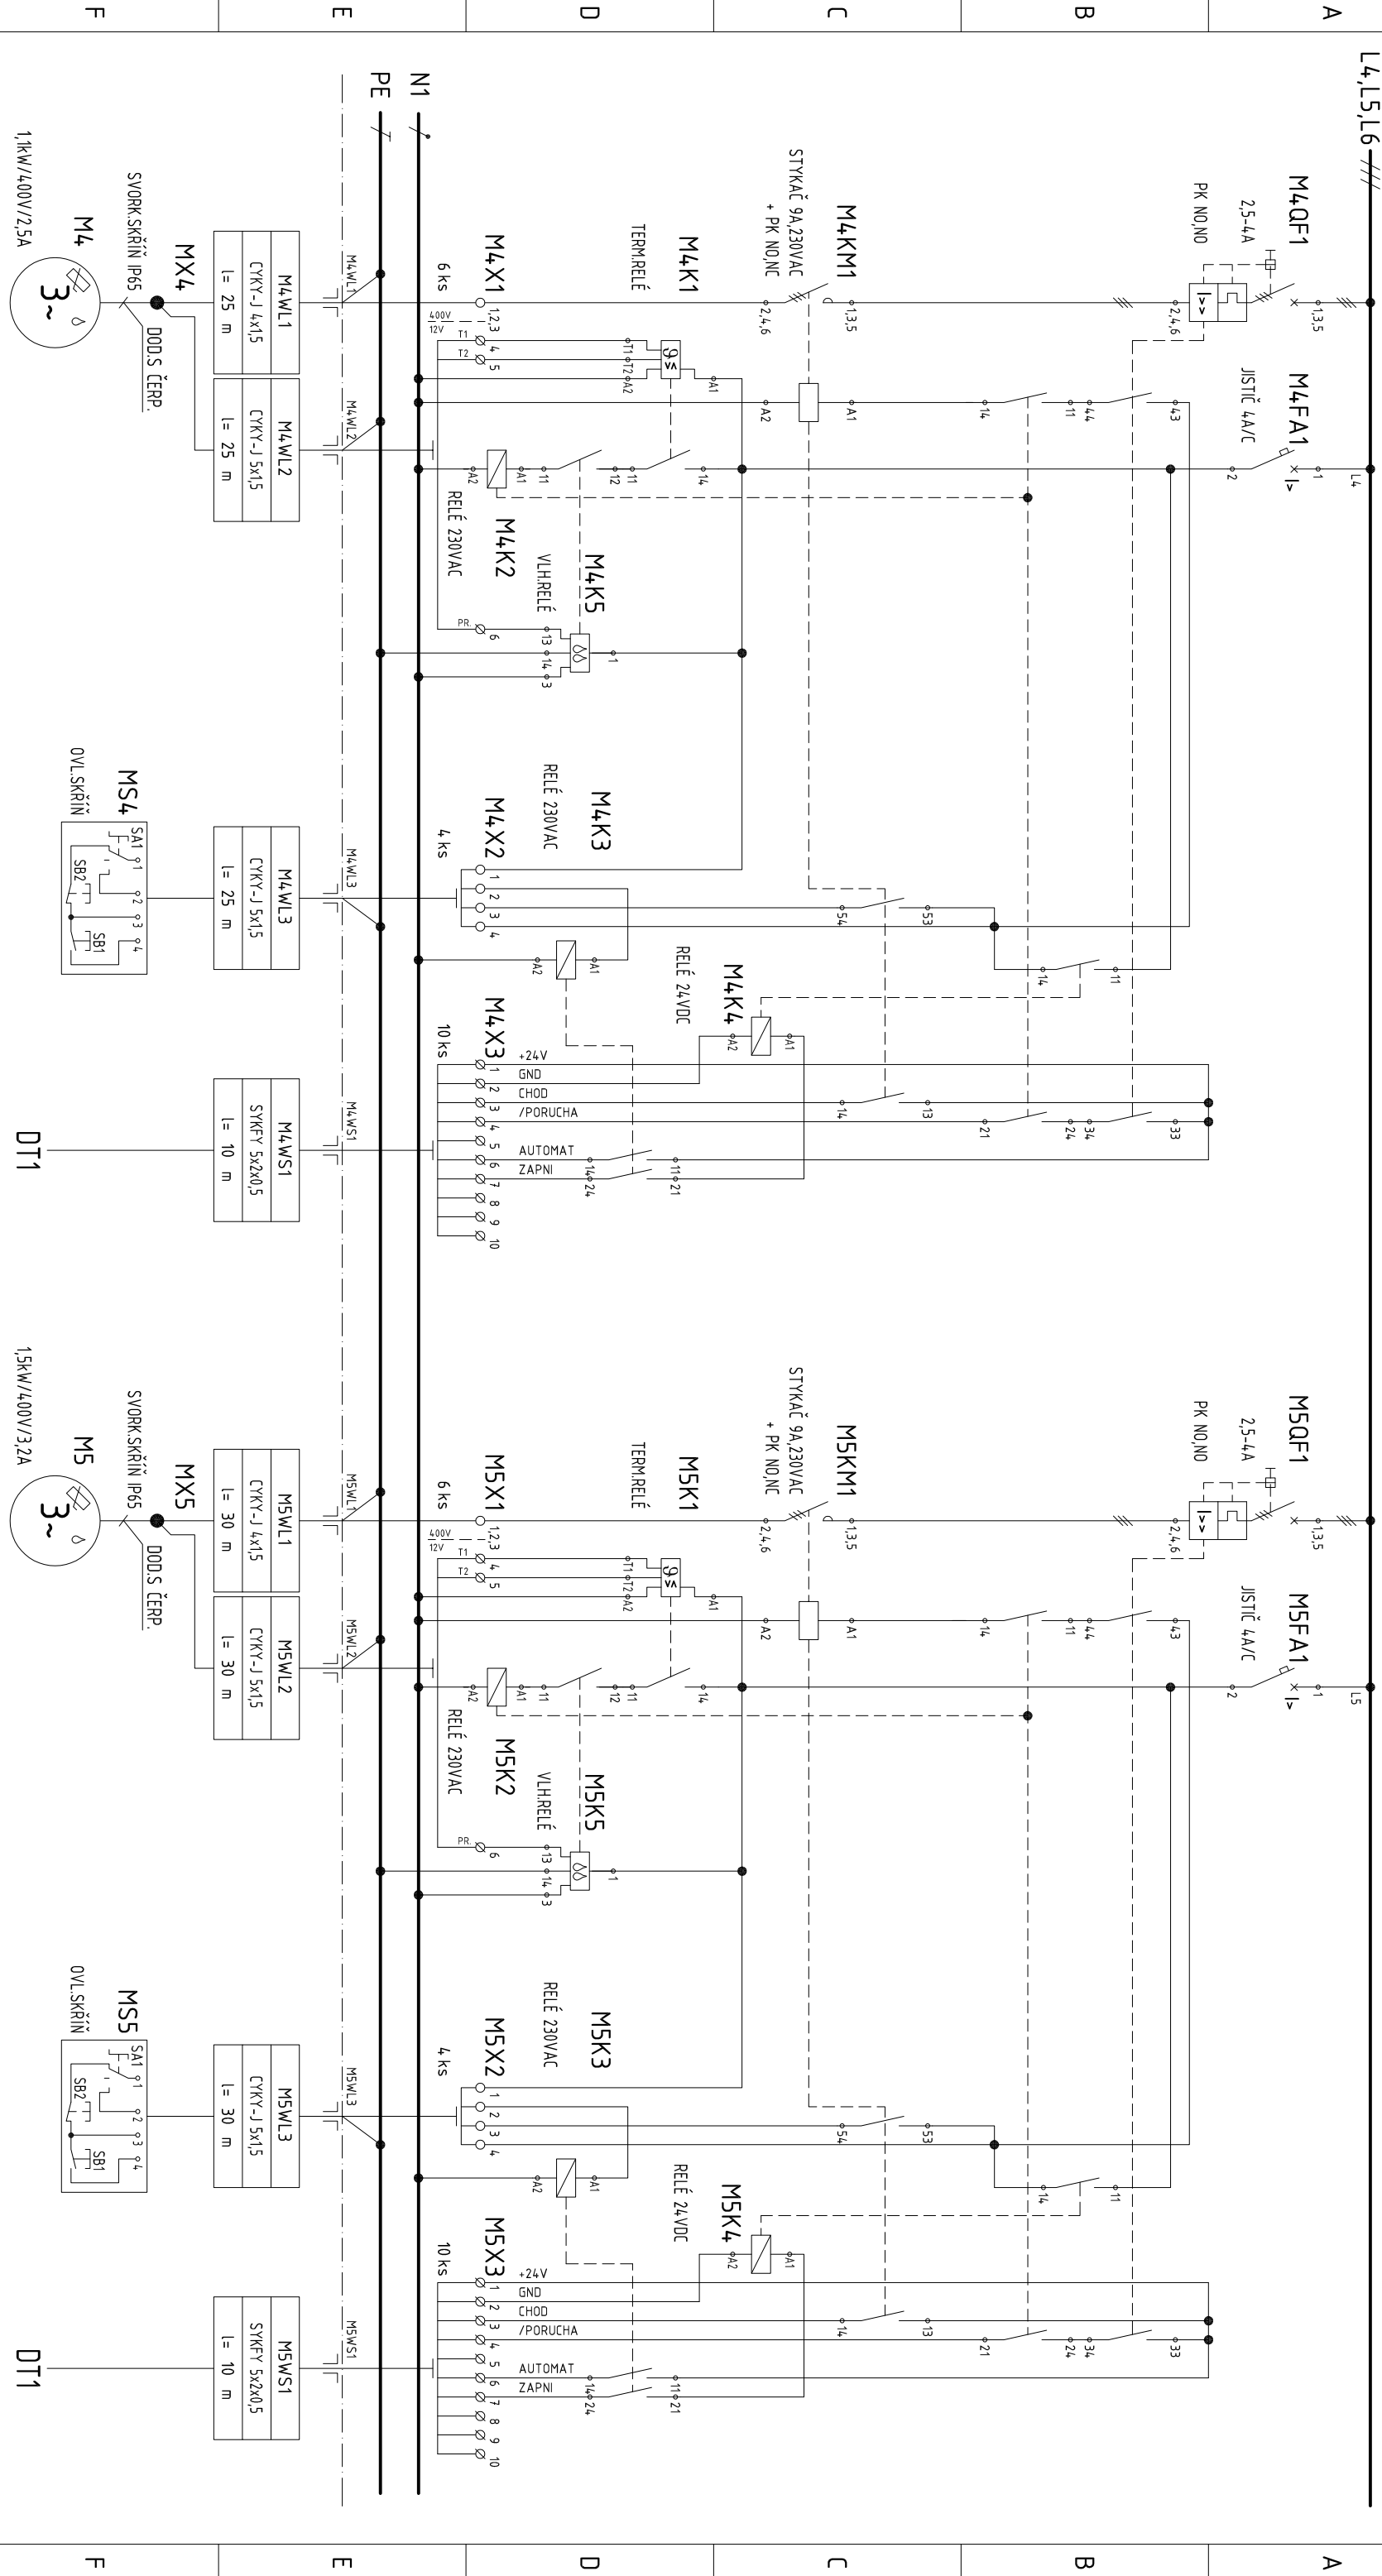


M4

MÍCHADLO V DEN1

M5

MÍCHADLO V DEN2

G									
REVIZE									
4				KRESLIL:		INVESTOR:	NÁZEV: <		

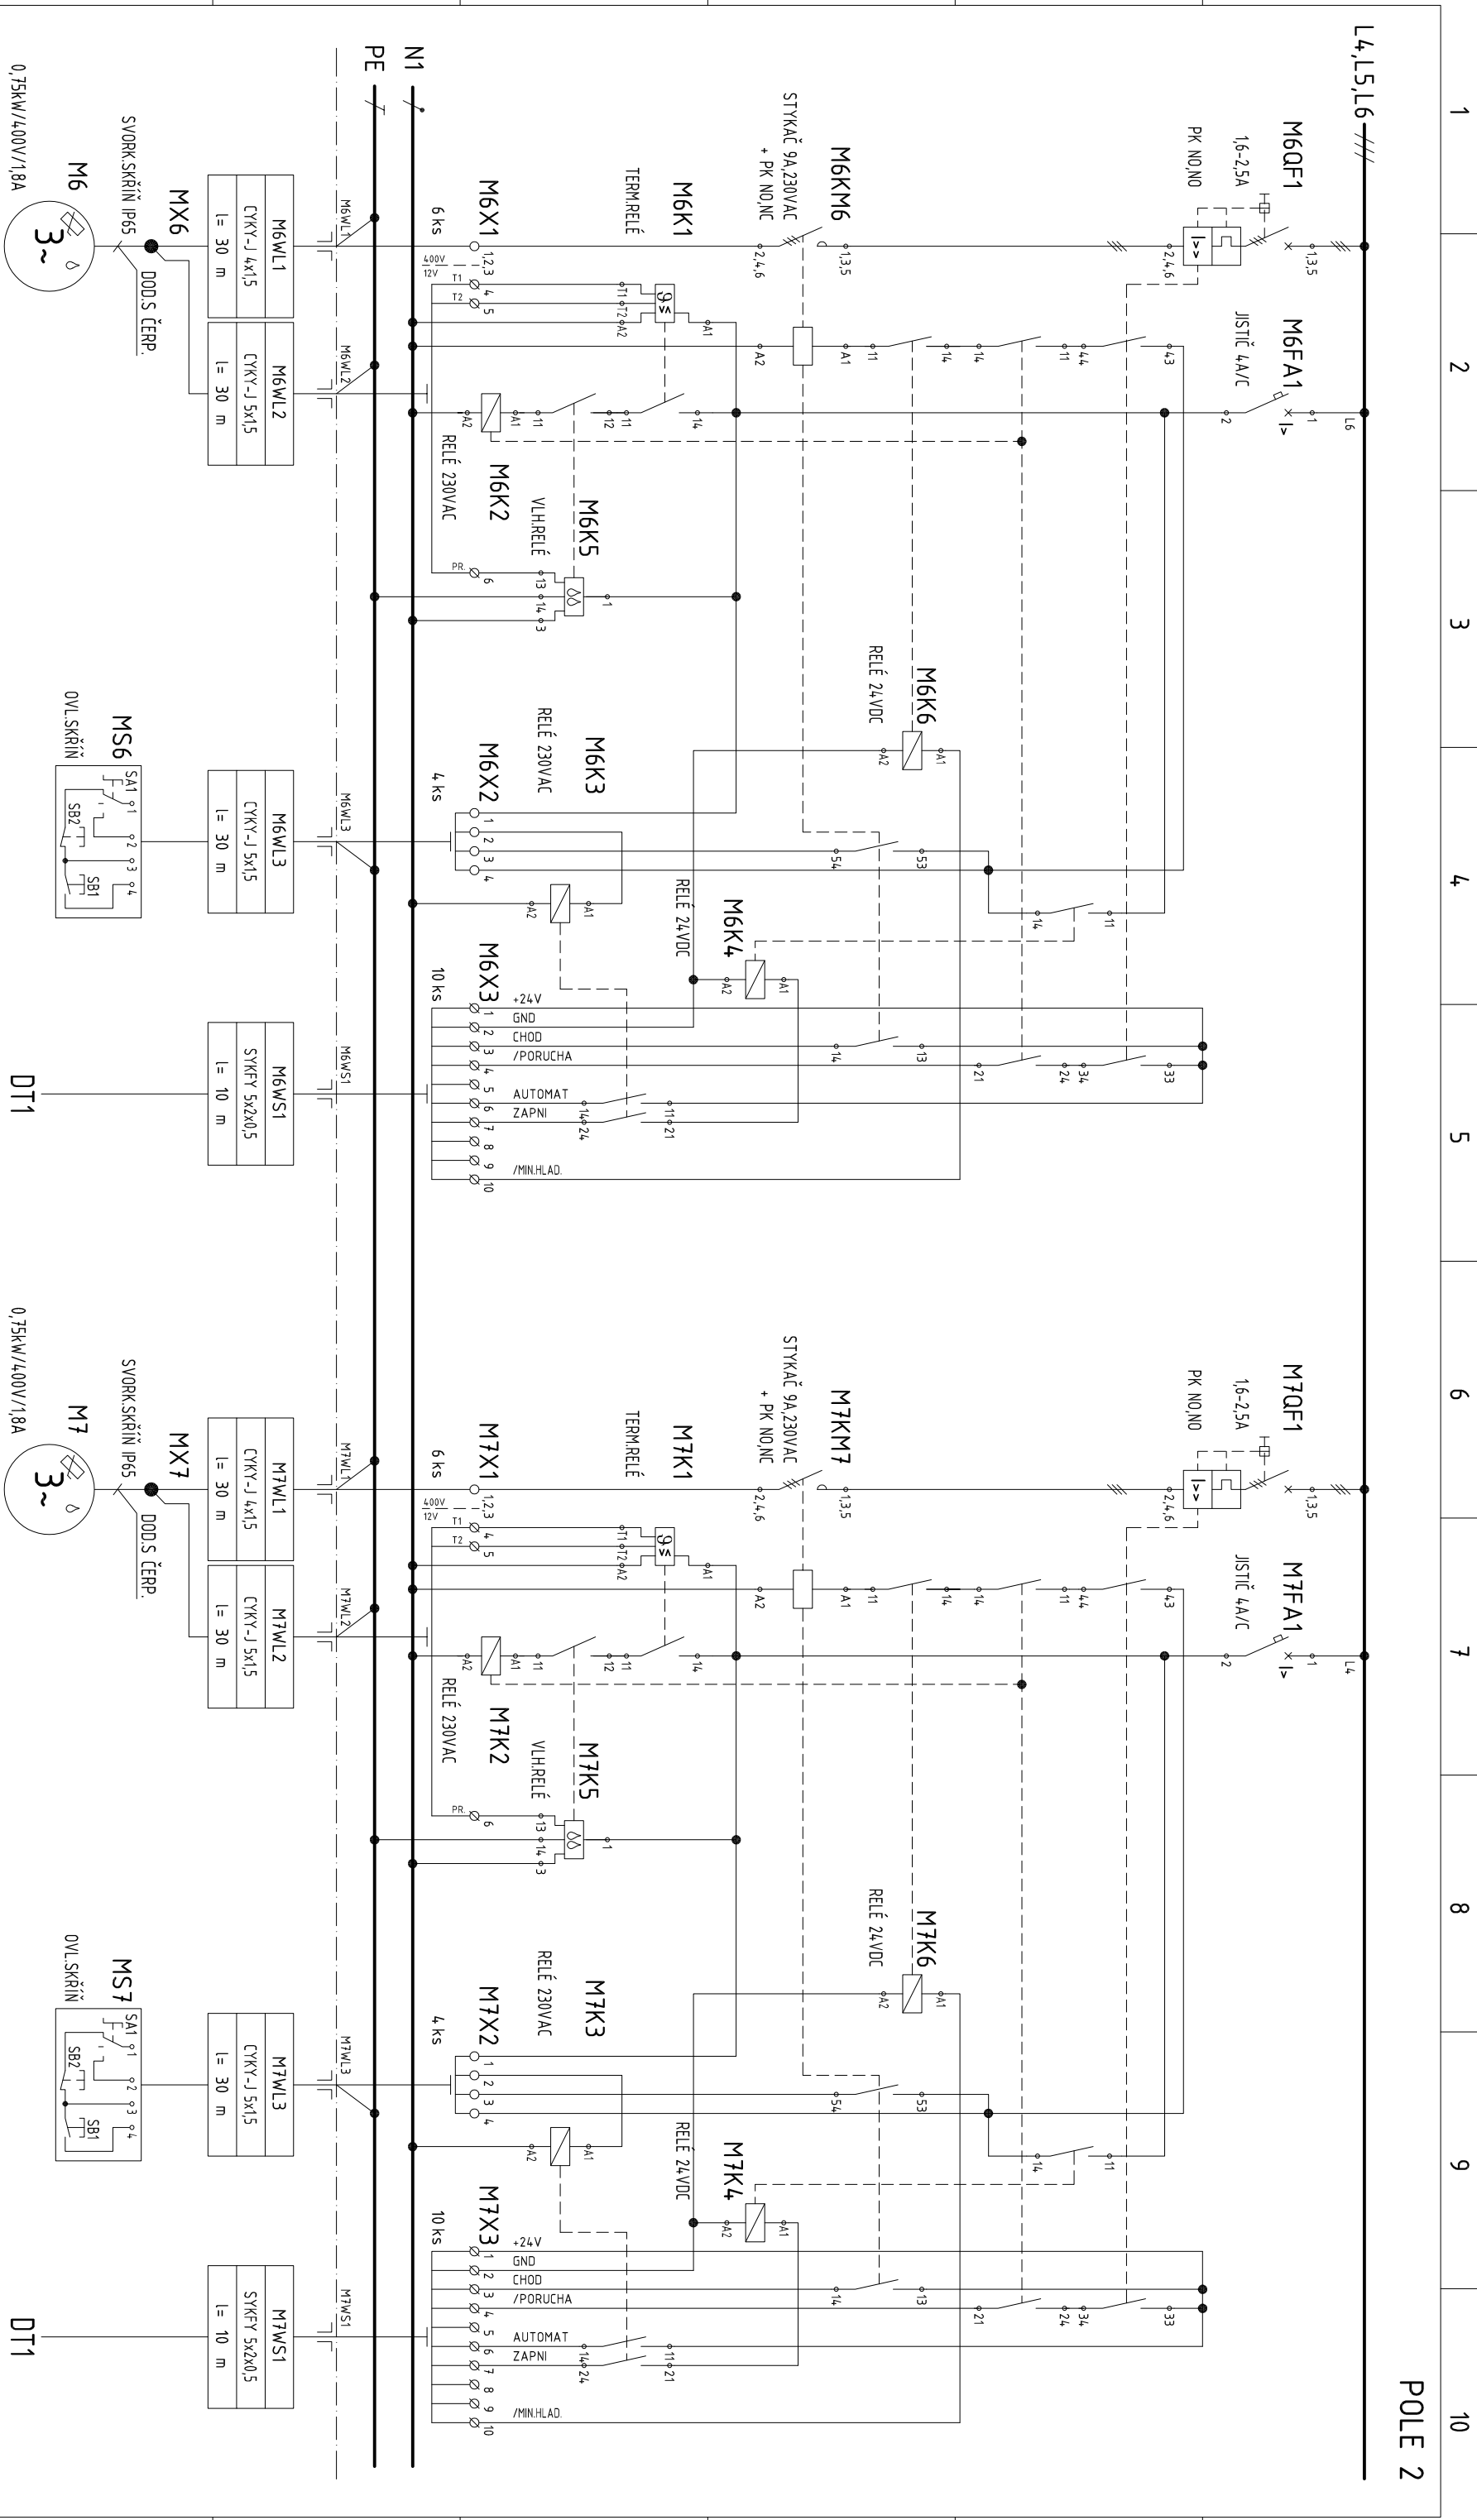[illegible]

