


	1	2	3	4	5	6	7	8	9	10	
A	
B	
C	Digitálně podepsal Ing. Jan Nedvěd DN: c=CZ, 2.5.4.97=NTRCZ-45770743, o=Česká komora autorizovaných inženýrů a techniků činných ve výstavbě, ou=Elektronické autorizační razítko, ou=0012680, cn=Ing. Jan Nedvěd, sn=Nedvěd, givenName=Jan, serialNumber=P759566, title=TE03, IT00 Datum: 2025.05.06 07:55:50 +02'00' Adobe Acrobat Reader, verze: 2025.001.20474	
D	
E	Ing. Jan Nedvěd Projekování, montáž, opravy, výroba a revize elektrických zařízení Bavoryns 55, 267 51 Zdice IČ: 02262959, DIČ: CZ8307170608 mob.: +420 736 404 243 e-mail: nedved.jan@gmail.com Kreslil: ING. JAN PERGL Odp. projektant ING. JAN NEDVĚD	
F	<table><tr><td>VYPRACOVAL</td><td>PROJEKTANT</td><td>HLAV. INŽ. PROJEKTU</td><td>AUTORIZOVANÁ OSOBA</td><td colspan="6"> PIK V I T E K Inženýrská a projektová kancelář </td></tr><tr><td>INVESTOR</td><td>OBEC TETÍN</td><td>OsRP</td><td>BEROUN</td><td>KÚ</td><td>STŘEDOČESKÝ</td><td colspan="4"></td></tr><tr><td colspan="6">NÁZEV STAVBY</td><td colspan="2">ATELIER</td><td>PRAHA</td><td colspan="2">Čís. SOUPRAVY</td></tr><tr><td colspan="6" rowspan="4">TETÍN ROZŠÍŘENÍ A INTENZIFIKACE ČOV</td><td colspan="2">DATUM</td><td colspan="3">11/2024</td></tr><tr><td colspan="2">STUPEŇ</td><td colspan="3">DPS</td></tr><tr><td colspan="2">FORMÁT</td><td colspan="3">A4</td></tr><tr><td colspan="2">MĚŘÍTKO</td><td colspan="3">–</td></tr><tr><td colspan="6">SOUBOR</td><td colspan="5"></td></tr><tr><td colspan="6">OBSAH VÝKRESU</td><td colspan="2">ZAK. ČÍSLO</td><td colspan="3">Čís. VÝKRESU</td></tr><tr><td colspan="6">ROZVADĚČ DT1</td><td colspan="2">22-111</td><td colspan="3">D.2.12.5</td></tr></table>										VYPRACOVAL	PROJEKTANT	HLAV. INŽ. PROJEKTU	AUTORIZOVANÁ OSOBA	PIK V I T E K Inženýrská a projektová kancelář						INVESTOR	OBEC TETÍN	OsRP	BEROUN	KÚ	STŘEDOČESKÝ					NÁZEV STAVBY						ATELIER		PRAHA	Čís. SOUPRAVY		TETÍN ROZŠÍŘENÍ A INTENZIFIKACE ČOV						DATUM		11/2024			STUPEŇ		DPS			FORMÁT		A4			MĚŘÍTKO		–			SOUBOR											OBSAH VÝKRESU						ZAK. ČÍSLO		Čís. VÝKRESU			ROZVADĚČ DT1						22-111		D.2.12.5		
VYPRACOVAL	PROJEKTANT	HLAV. INŽ. PROJEKTU	AUTORIZOVANÁ OSOBA	PIK V I T E K Inženýrská a projektová kancelář	
INVESTOR	OBEC TETÍN	OsRP	BEROUN	KÚ	STŘEDOČESKÝ	
NÁZEV STAVBY						ATELIER		PRAHA	Čís. SOUPRAVY	
TETÍN ROZŠÍŘENÍ A INTENZIFIKACE ČOV						DATUM		11/2024	
						STUPEŇ		DPS	
						FORMÁT		A4	
						MĚŘÍTKO		–	
SOUBOR	
OBSAH VÝKRESU						ZAK. ČÍSLO		Čís. VÝKRESU	
ROZVADĚČ DT1						22-111		D.2.12.5	
G	1	2	3	4	5	6	7	8	9	10	


A	1 2 3 4 5 6 7 8 9 10 OBSAH: 01 02 03 04 05 06 07 08 09 10 11 12 13 14 TITULNÍ LIST OBSAH TYP ROZVADĚČE, ROZMĚRY, OCHRANA PŘED ÚRAZEM EL.PROUDEM PŘÍVOD, SERVISNÍ OSVĚTLENÍ, KONTROLA SÍŤ.NAP. RM1 MONITORING, RT1, RT2 MONITORING LIC1,LIC4,LZ1,LZ4 MĚŘENÍ HLADINY, RM1 MONITORING ROZVADĚČE LZ3 MĚŘENÍ HLADINY, RM1 MONITORING ROZVADĚČE LIC2, LZ2 MĚŘENÍ HLADINY, RM1 MONITORING ROZVADĚČE RT18 DÁVKOVACÍ STANICE, YV12 SOLENOID YV13, YV14 SOLENOIDY YV15 SOLENOID, FIAC1 MĚŘENÍ PRŮTOKU, QIC1 MĚŘENÍ KYSLÍKU TIC1, TIC2 MĚŘENÍ TEPLLOT, EZS1 ZABEZPEČENÍ OBJEKTU ZDROJOVÁ SOUSTAVA PLC, OP, SWITCH, LTE										B	
B											B	
C											C	
D											D	
E											E	
F											F	
G	<table><tr><td>4</td><td></td><td></td><td>KRESLIL:</td><td>ING. JAN PERGL</td><td>INVESTOR:</td><td>OBEČ TETIN</td><td>NAZEV:</td><td colspan="2">STUPEŇ PD:</td><td>LIST:</td><td>02</td><td rowspan="4">Ing. Jan Nedvěd Projektování, montáže opravy, výroba a revize elektrických zařízení Bavovrňš 55, 267 51 Zdice IČ: 02262969 mob: +420 736 404 243 e-mail: nedved.jan@gmail.com</td></tr><tr><td>3</td><td></td><td></td><td>KONTROLOVAL:</td><td>ING. JAN NEDVĚD</td><td>STAVBA:</td><td>TETIN - ROZŠÍŘENÍ A INTENZIFIKACE ČOV</td><td rowspan="3">ROZVADĚČ DT1</td><td colspan="2">DPS</td><td>LISTŮ:</td><td>14</td></tr><tr><td>2</td><td></td><td></td><td>ODPOVĚDNÝ PROJ.:</td><td>ING. JAN NEDVĚD</td><td>DATUM:</td><td>11/2024</td><td colspan="2">ČÍSLO VÝKRESU:</td><td rowspan="2">D.2.12.5</td></tr><tr><td>1</td><td></td><td></td><td>POPS REVIZE</td><td>DATUM</td><td>JMÉNO</td><td>PODPIS</td><td>ČÍSLO ZAKÁZKY:</td><td>22 – 111</td><td>OBJEKT:</td><td>TECHNOLOGICKÁ ELEKTROINSTALACE, M+R</td></tr><tr><td>1</td><td>1</td><td>2</td><td>3</td><td>4</td><td>5</td><td>6</td><td>7</td><td>8</td><td>9</td><td>10</td><td></td></tr></table>										4			KRESLIL:	ING. JAN PERGL	INVESTOR:	OBEČ TETIN	NAZEV:	STUPEŇ PD:		LIST:	02	Ing. Jan Nedvěd Projektování, montáže opravy, výroba a revize elektrických zařízení Bavovrňš 55, 267 51 Zdice IČ: 02262969 mob: +420 736 404 243 e-mail: nedved.jan@gmail.com	3			KONTROLOVAL:	ING. JAN NEDVĚD	STAVBA:	TETIN - ROZŠÍŘENÍ A INTENZIFIKACE ČOV	ROZVADĚČ DT1	DPS		LISTŮ:	14	2			ODPOVĚDNÝ PROJ.:	ING. JAN NEDVĚD	DATUM:	11/2024	ČÍSLO VÝKRESU:		D.2.12.5	1			POPS REVIZE	DATUM	JMÉNO	PODPIS	ČÍSLO ZAKÁZKY:	22 – 111	OBJEKT:	TECHNOLOGICKÁ ELEKTROINSTALACE, M+R	1	1	2	3	4	5	6	7	8	9	10		G
4			KRESLIL:	ING. JAN PERGL	INVESTOR:	OBEČ TETIN	NAZEV:	STUPEŇ PD:		LIST:	02	Ing. Jan Nedvěd Projektování, montáže opravy, výroba a revize elektrických zařízení Bavovrňš 55, 267 51 Zdice IČ: 02262969 mob: +420 736 404 243 e-mail: nedved.jan@gmail.com	
3			KONTROLOVAL:	ING. JAN NEDVĚD	STAVBA:	TETIN - ROZŠÍŘENÍ A INTENZIFIKACE ČOV	ROZVADĚČ DT1	DPS		LISTŮ:	14	
2			ODPOVĚDNÝ PROJ.:	ING. JAN NEDVĚD	DATUM:	11/2024		ČÍSLO VÝKRESU:		D.2.12.5	
1			POPS REVIZE	DATUM	JMÉNO	PODPIS		ČÍSLO ZAKÁZKY:	22 – 111		OBJEKT:		TECHNOLOGICKÁ ELEKTROINSTALACE, M+R	
1	1	2	3	4	5	6	7	8	9	10	

[illegible]

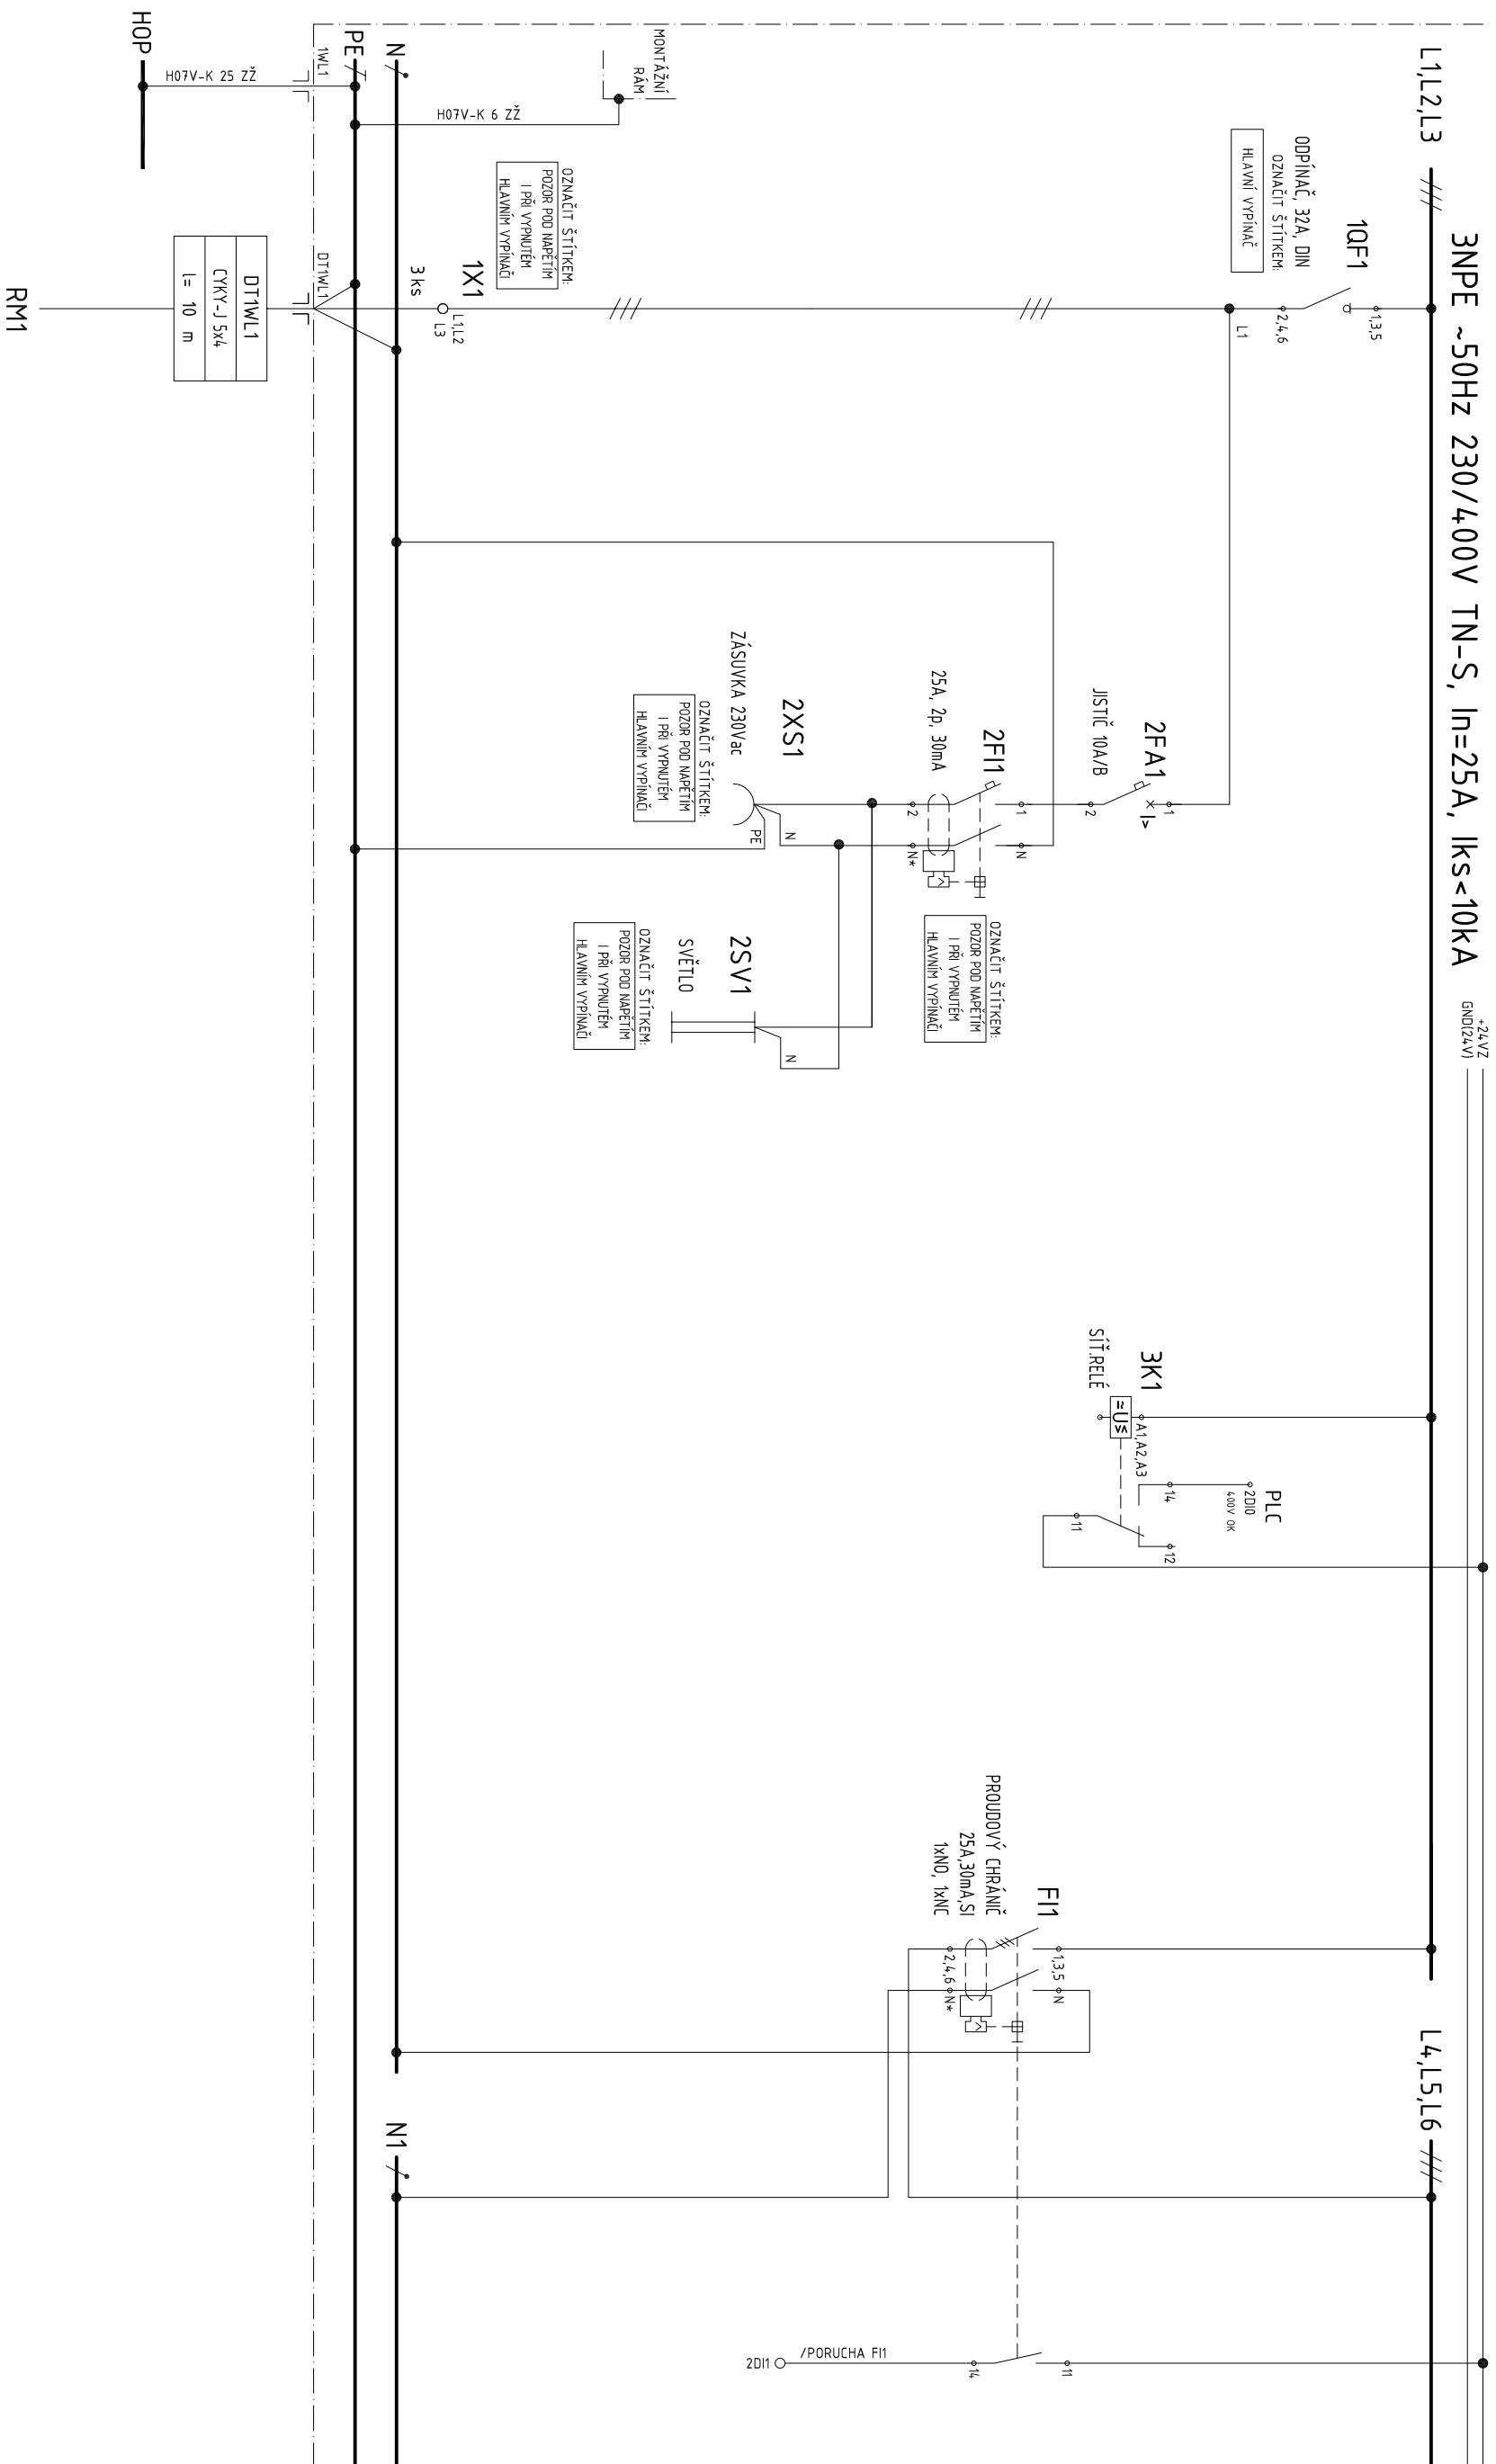


REVIZE						NAZEV:
--------	--	--	--	--	--	--


1	2	3	F11
PŘÍVOD	SER. OSVĚTLENÍ A ZÁSUVKA	KONTROLA 400VAC	PROUDOVÝ CHRÁNIČ

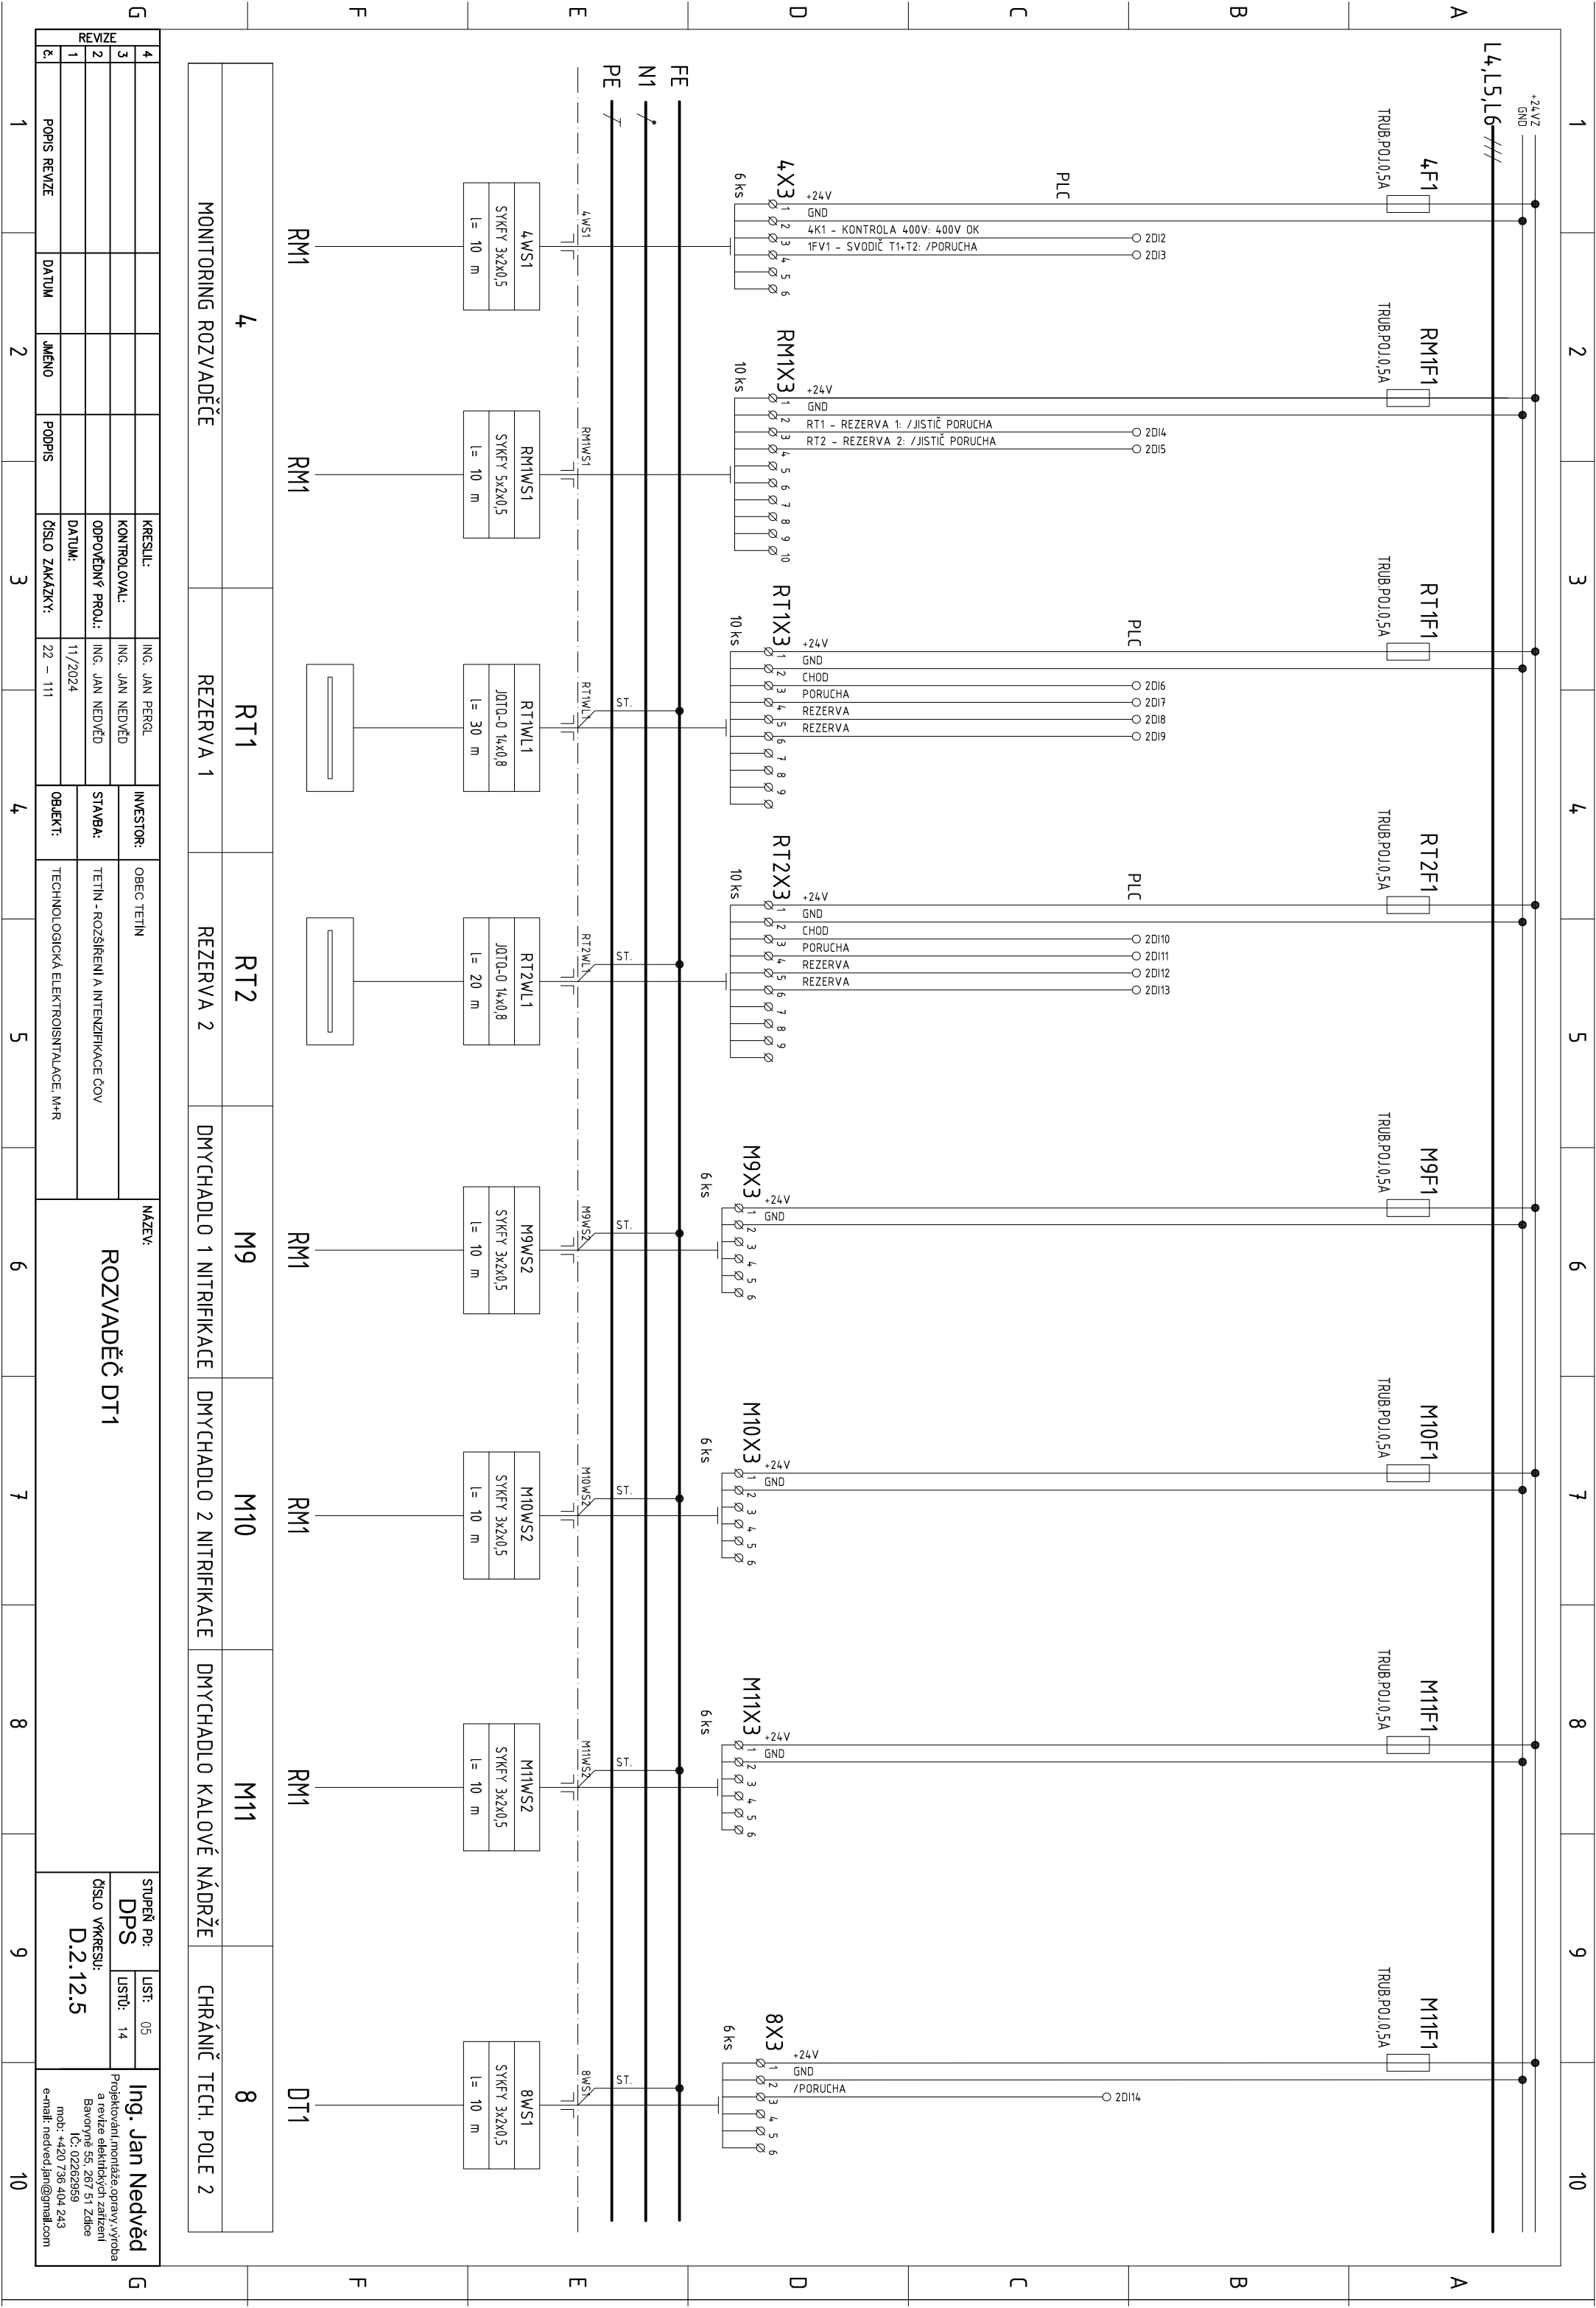




Ing. Jan Nedvěd
 projektování, montáže, opravy, výroba
 a revize elektrických zařízení
 Bavorské 55, 267 51 Zdíče
 IČ: 02262959
 mob: +420 736 404 243
 e-mail: nedved.jan@gmail.com

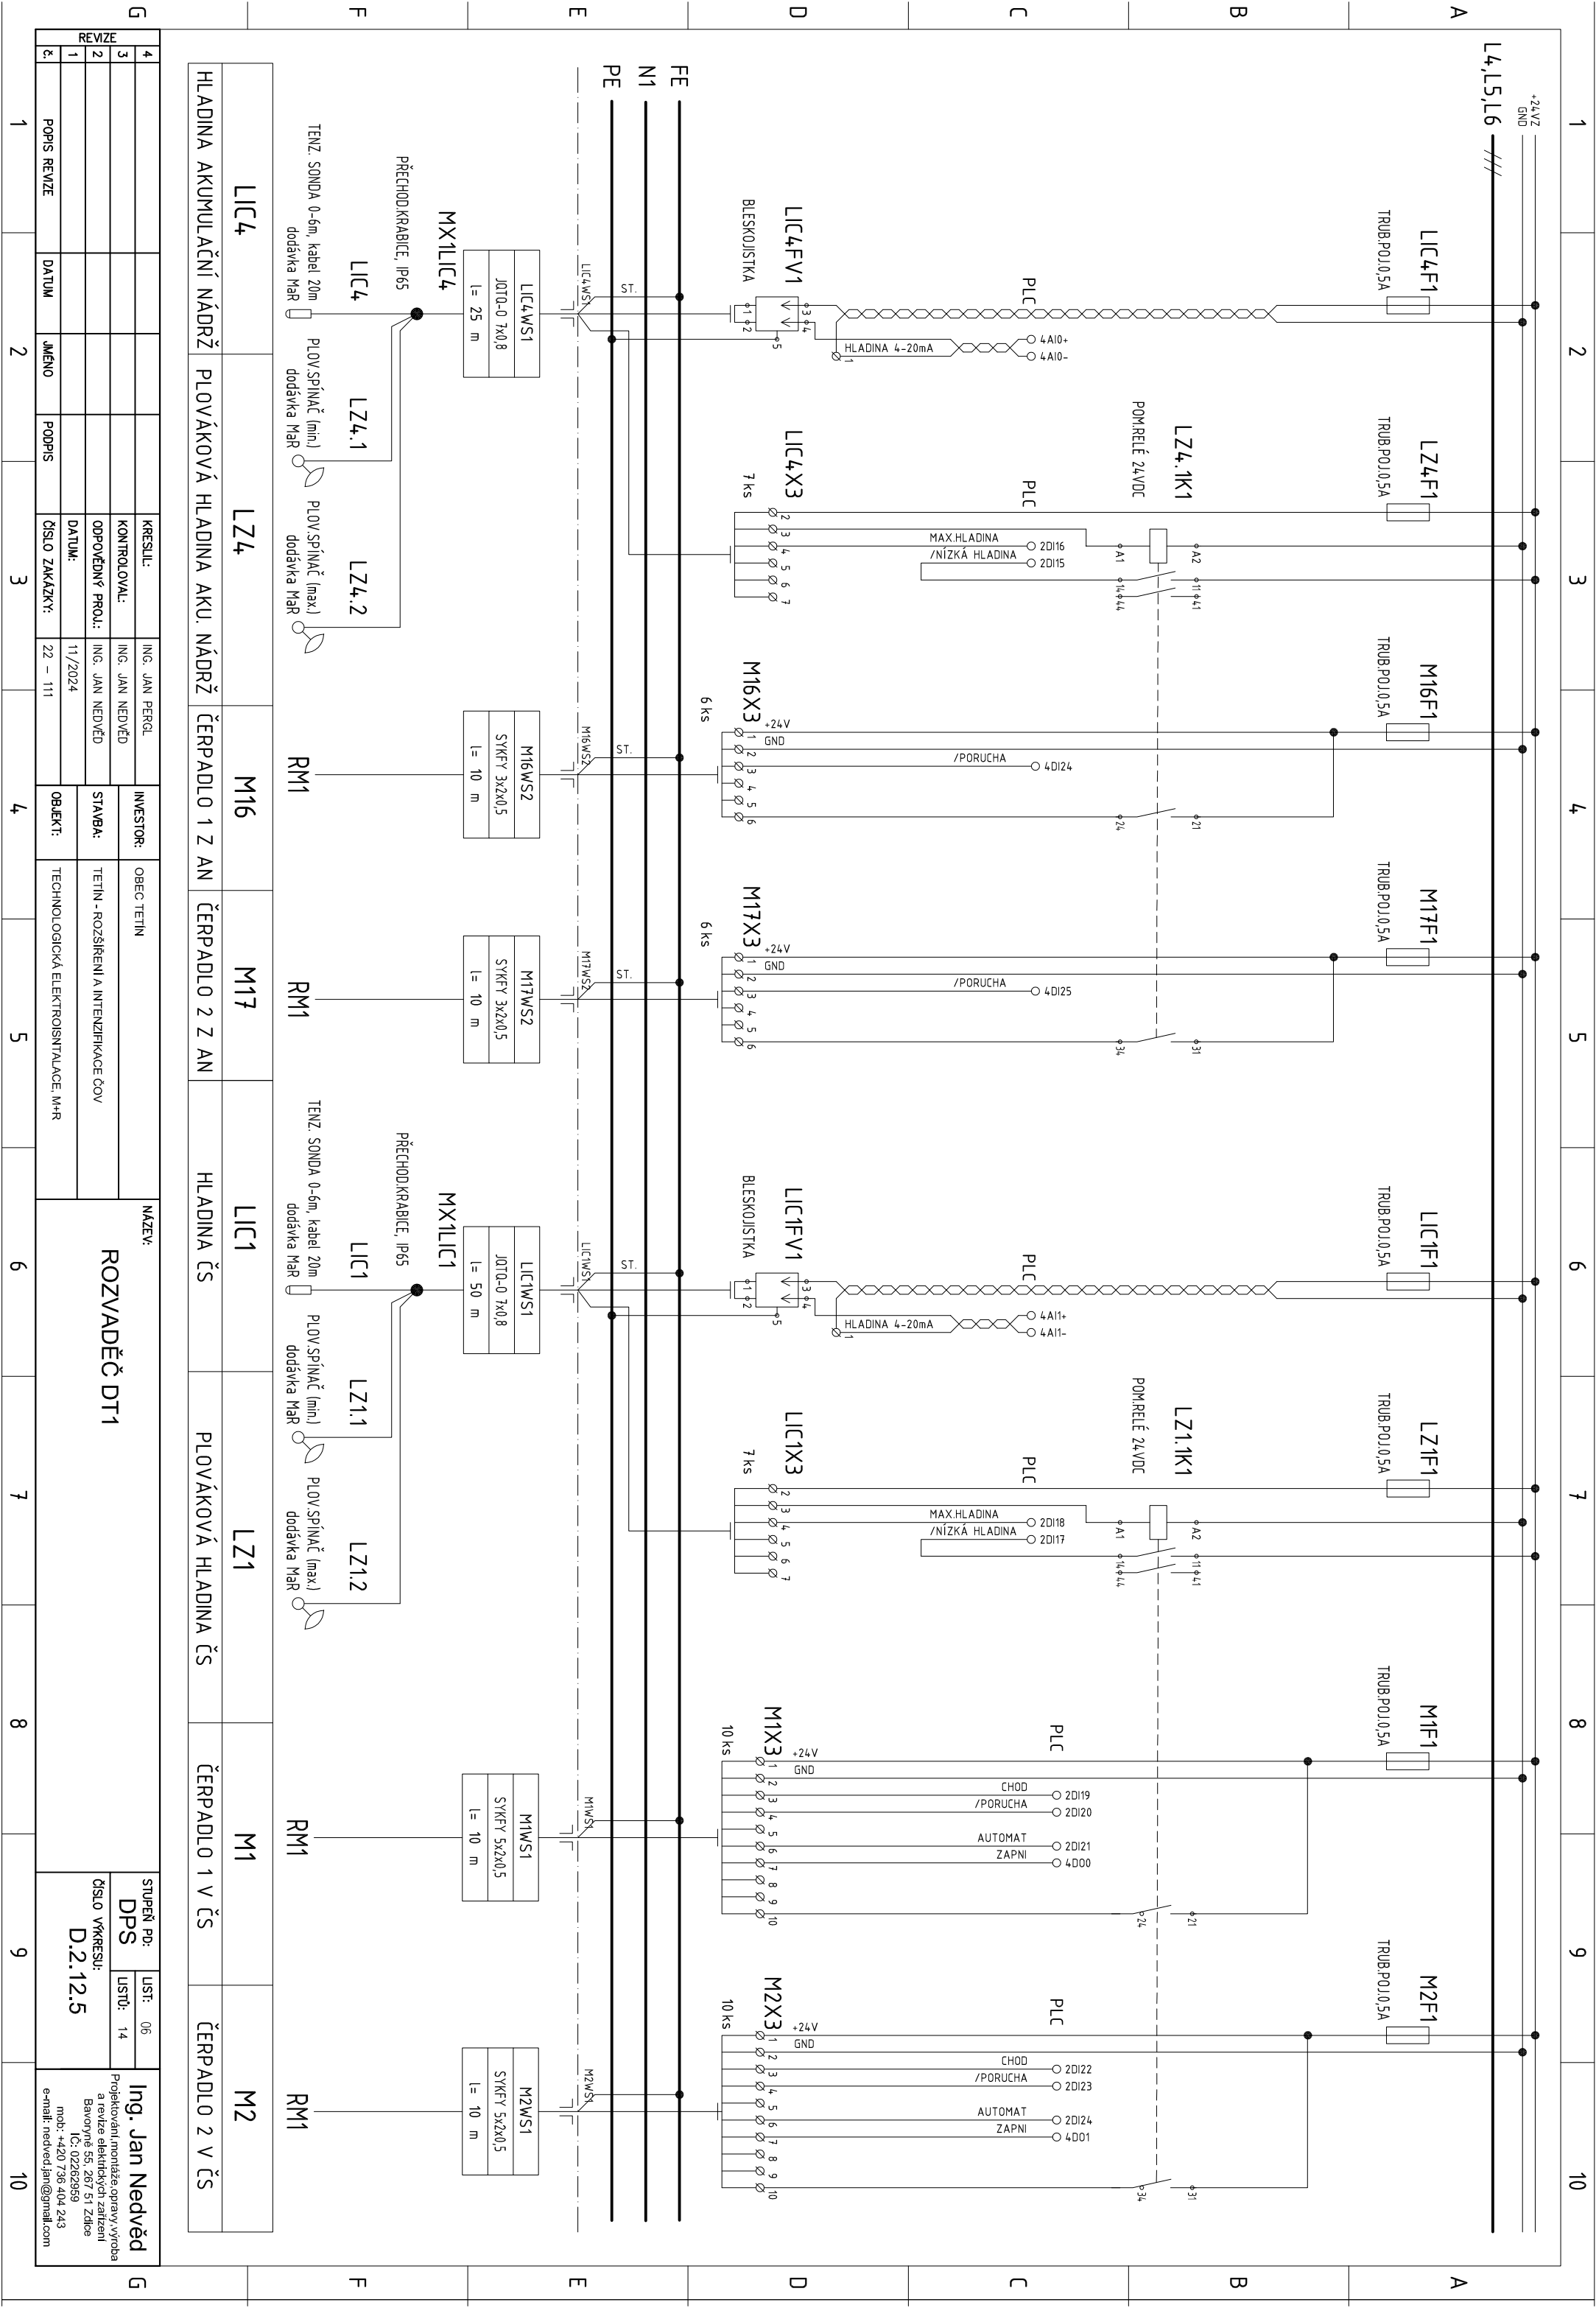


Ing. Jan Nedvěd
projektování, montáže, opravy, výroba
a revize elektrických zařízení
Bavoryně 55, 267 51 Zdice
IČ: 02262959
mob: +420 736 404 243
e-mail: nedved.jan@gmail.com

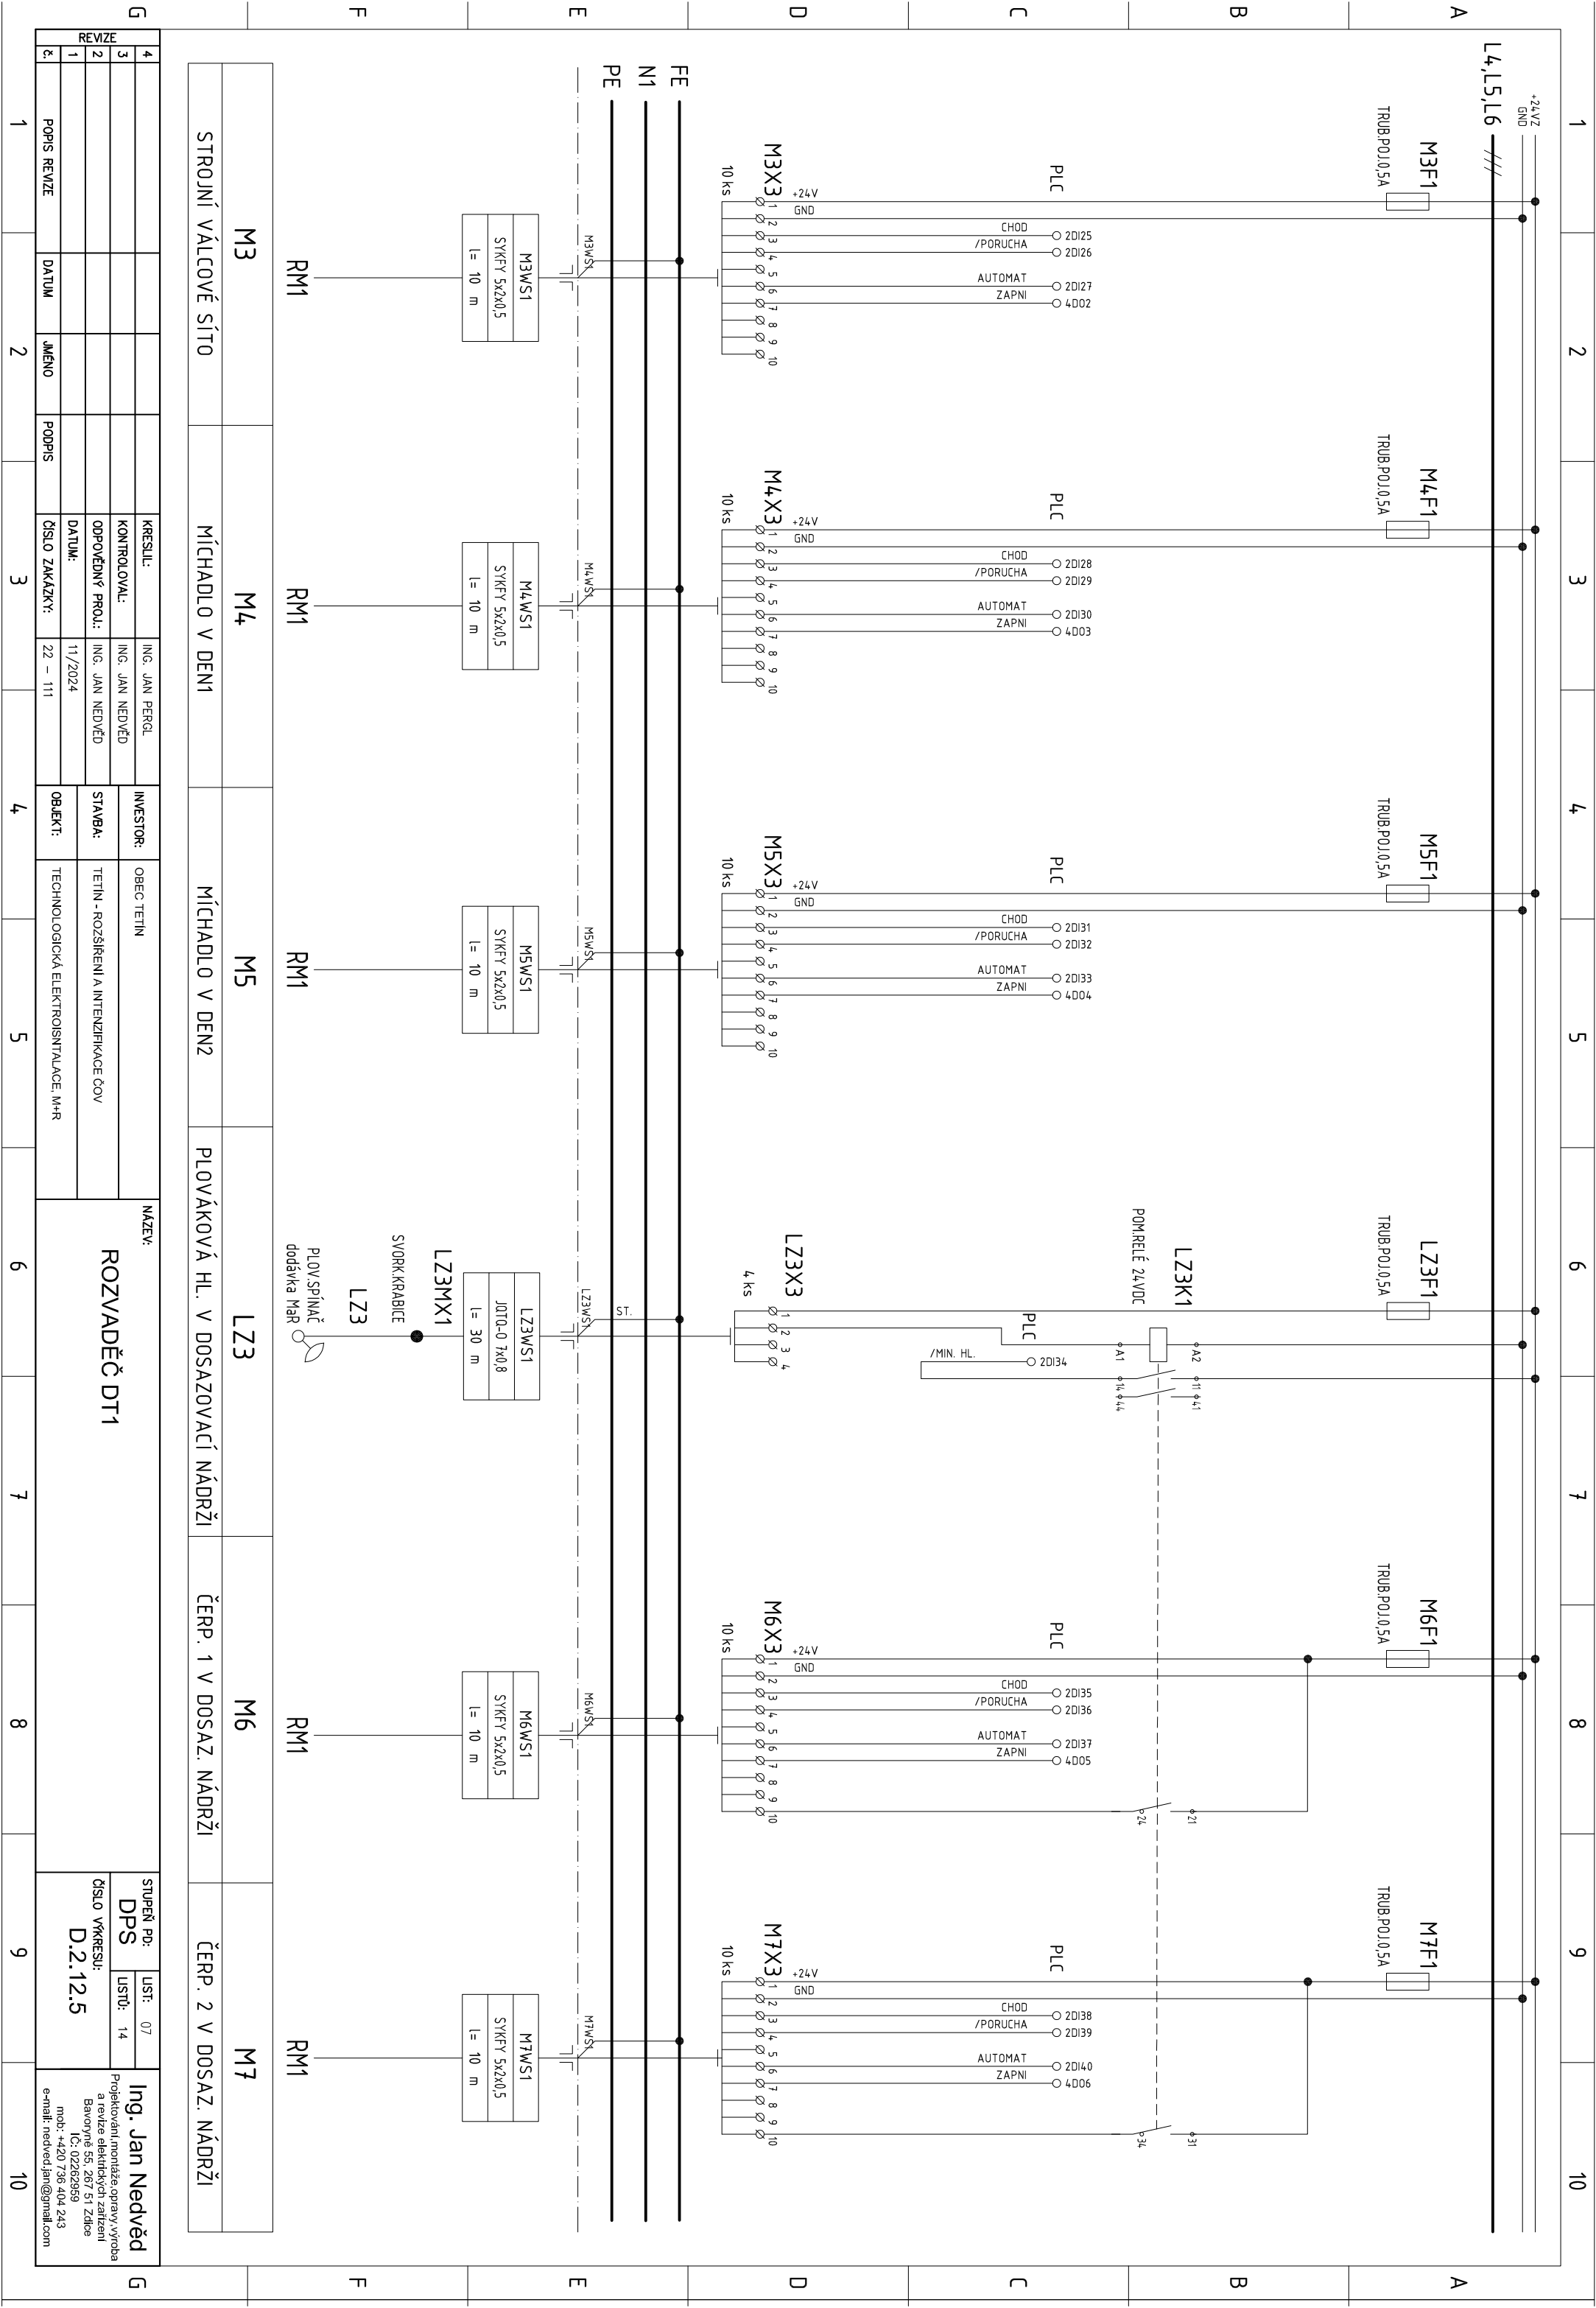


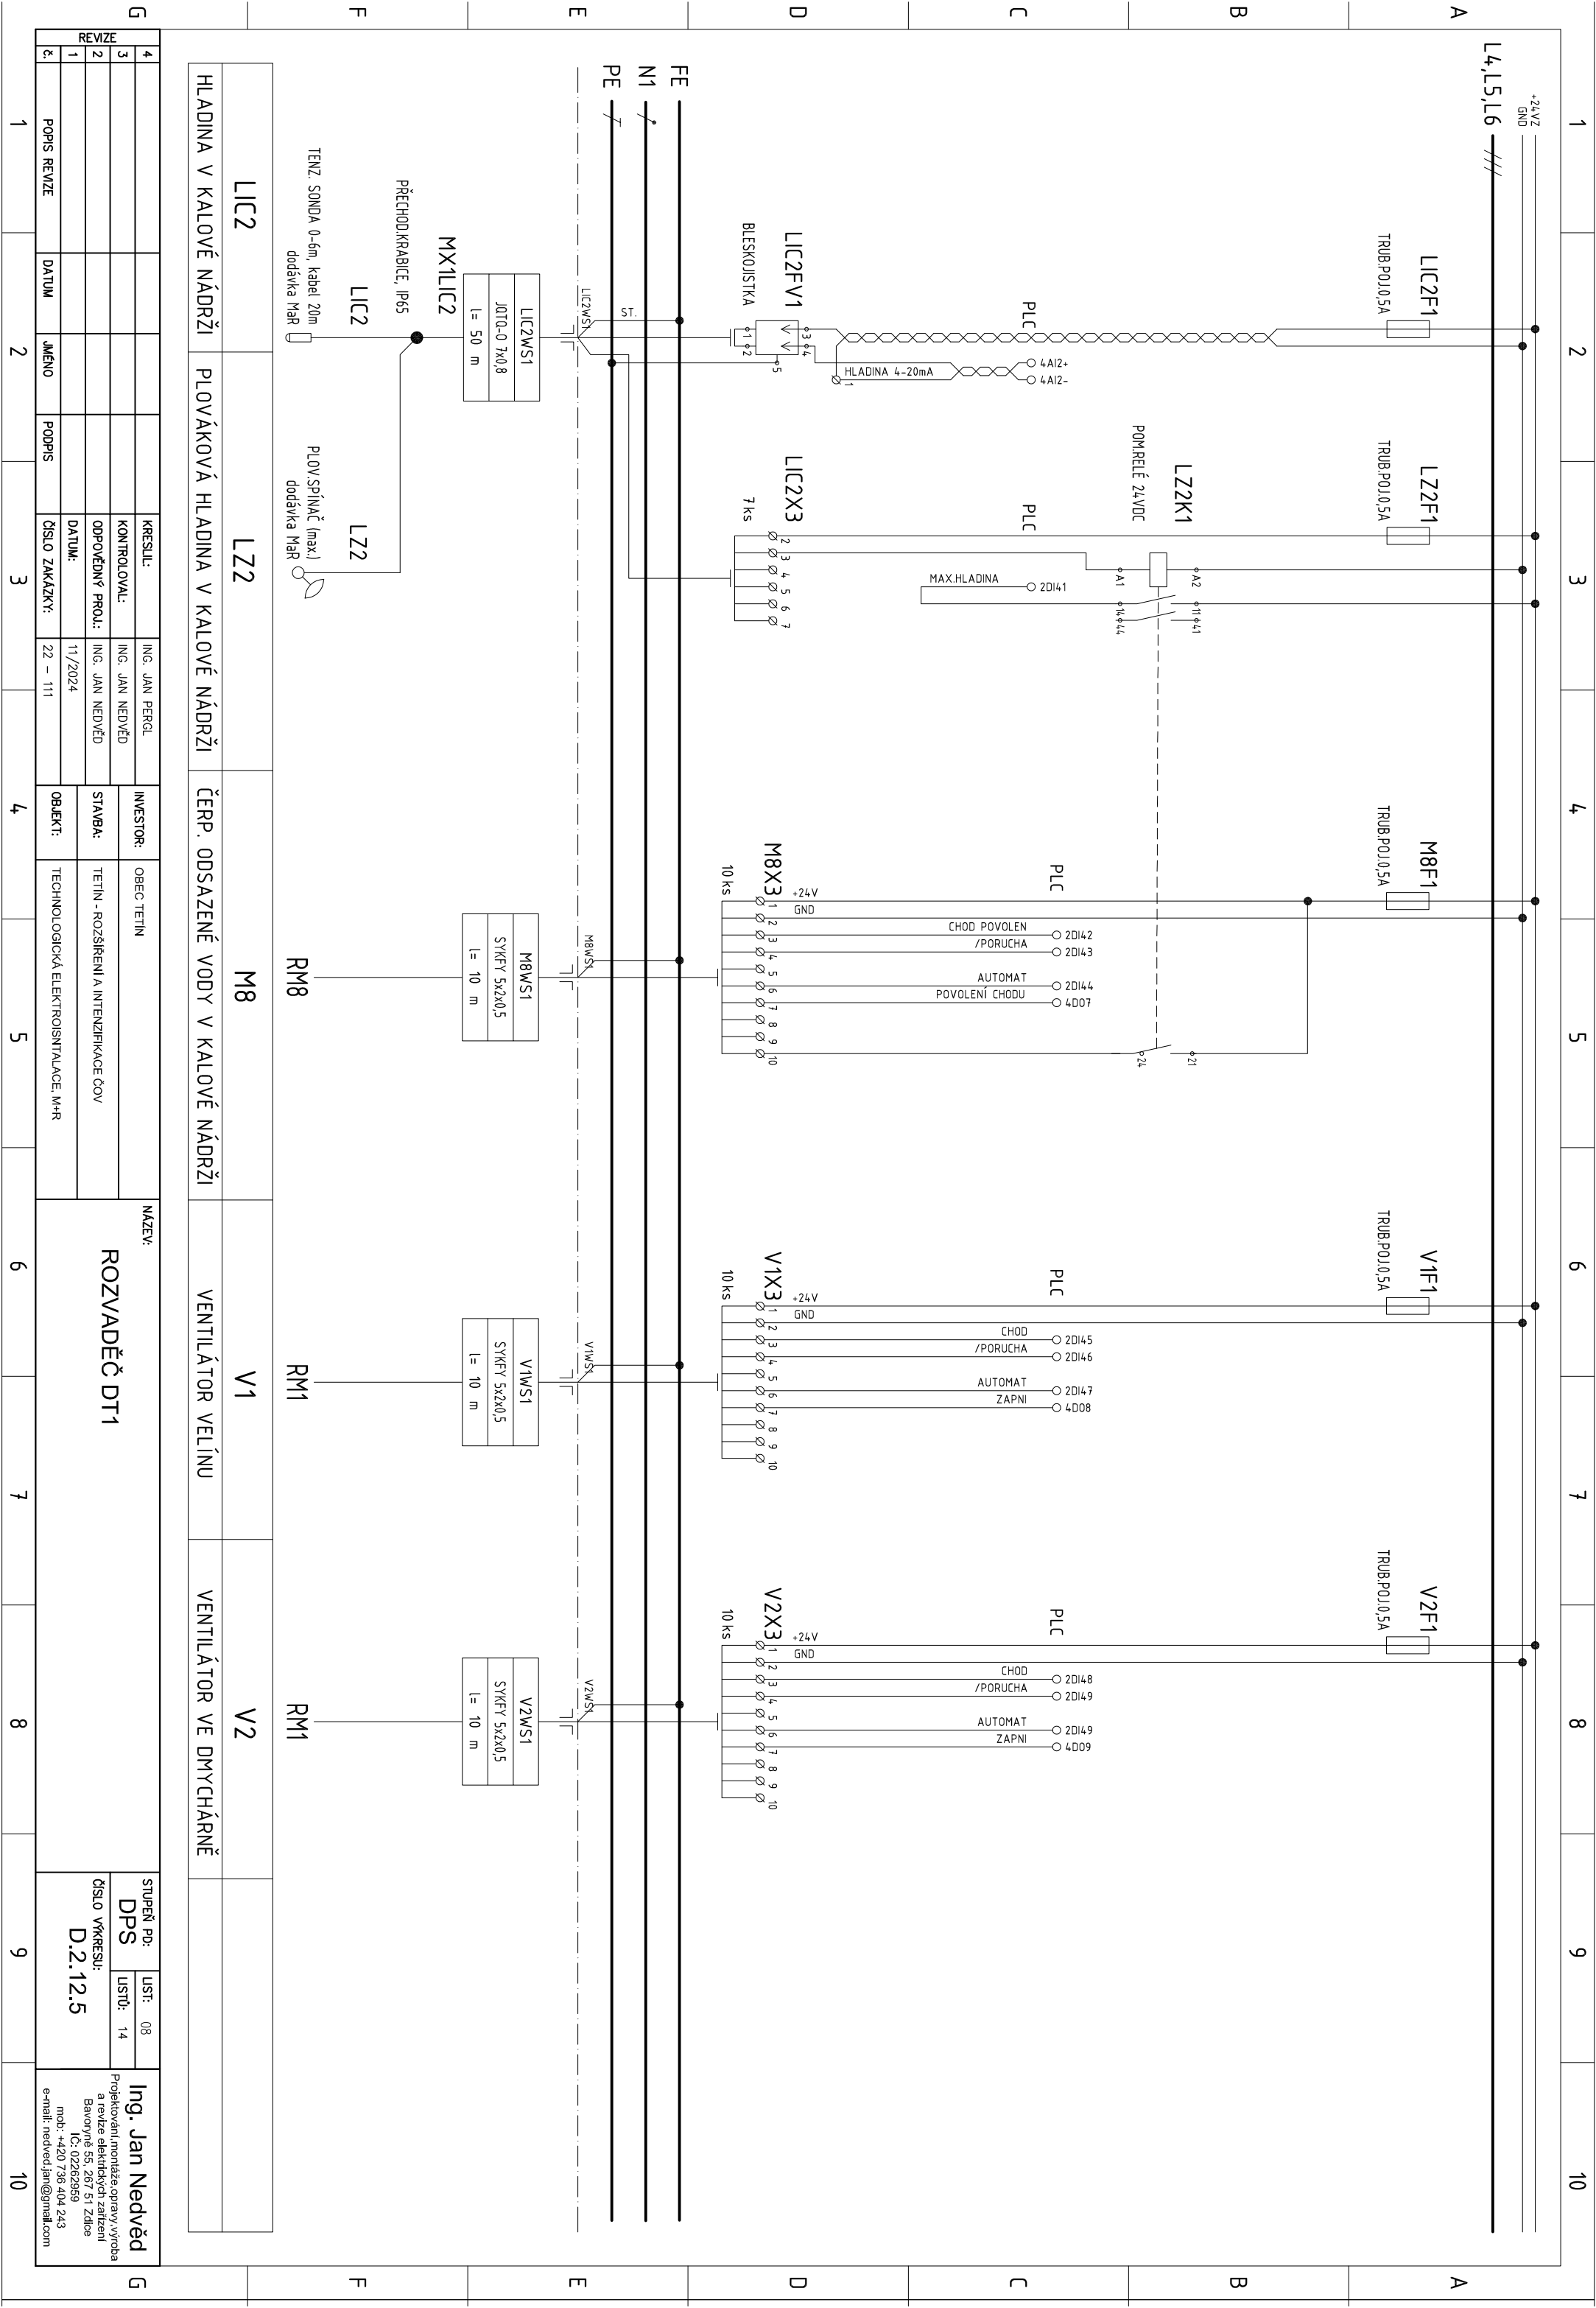

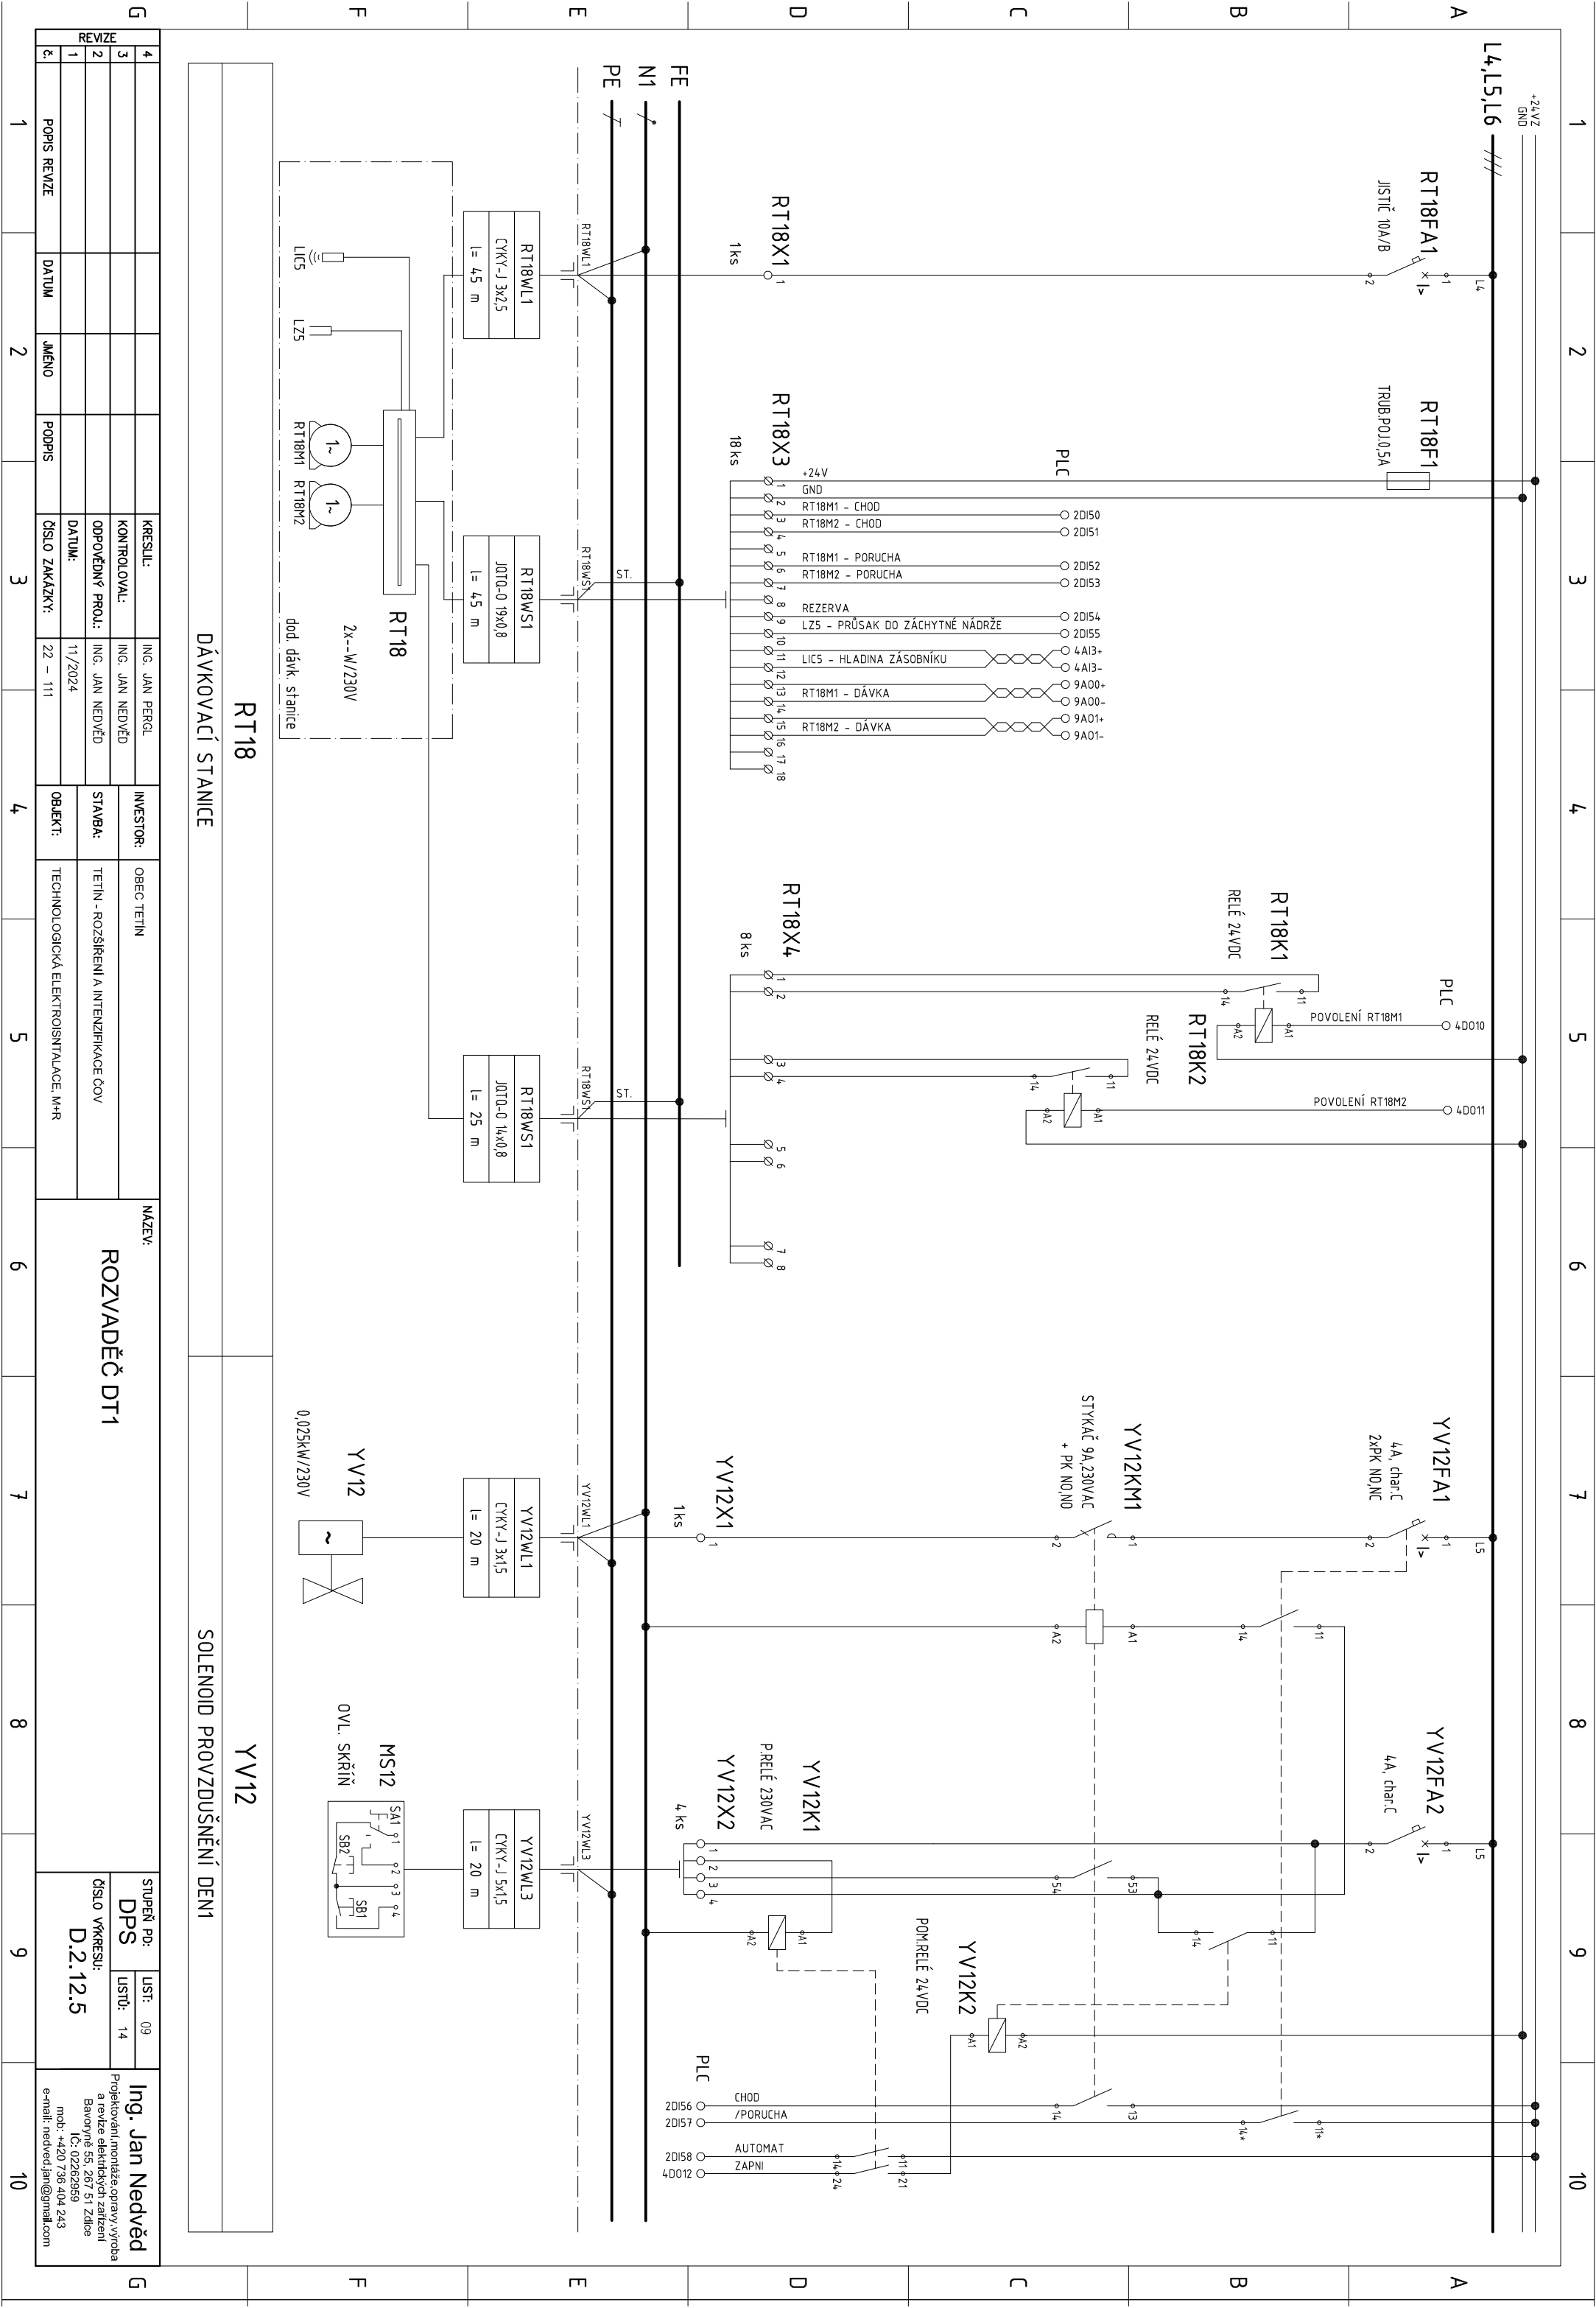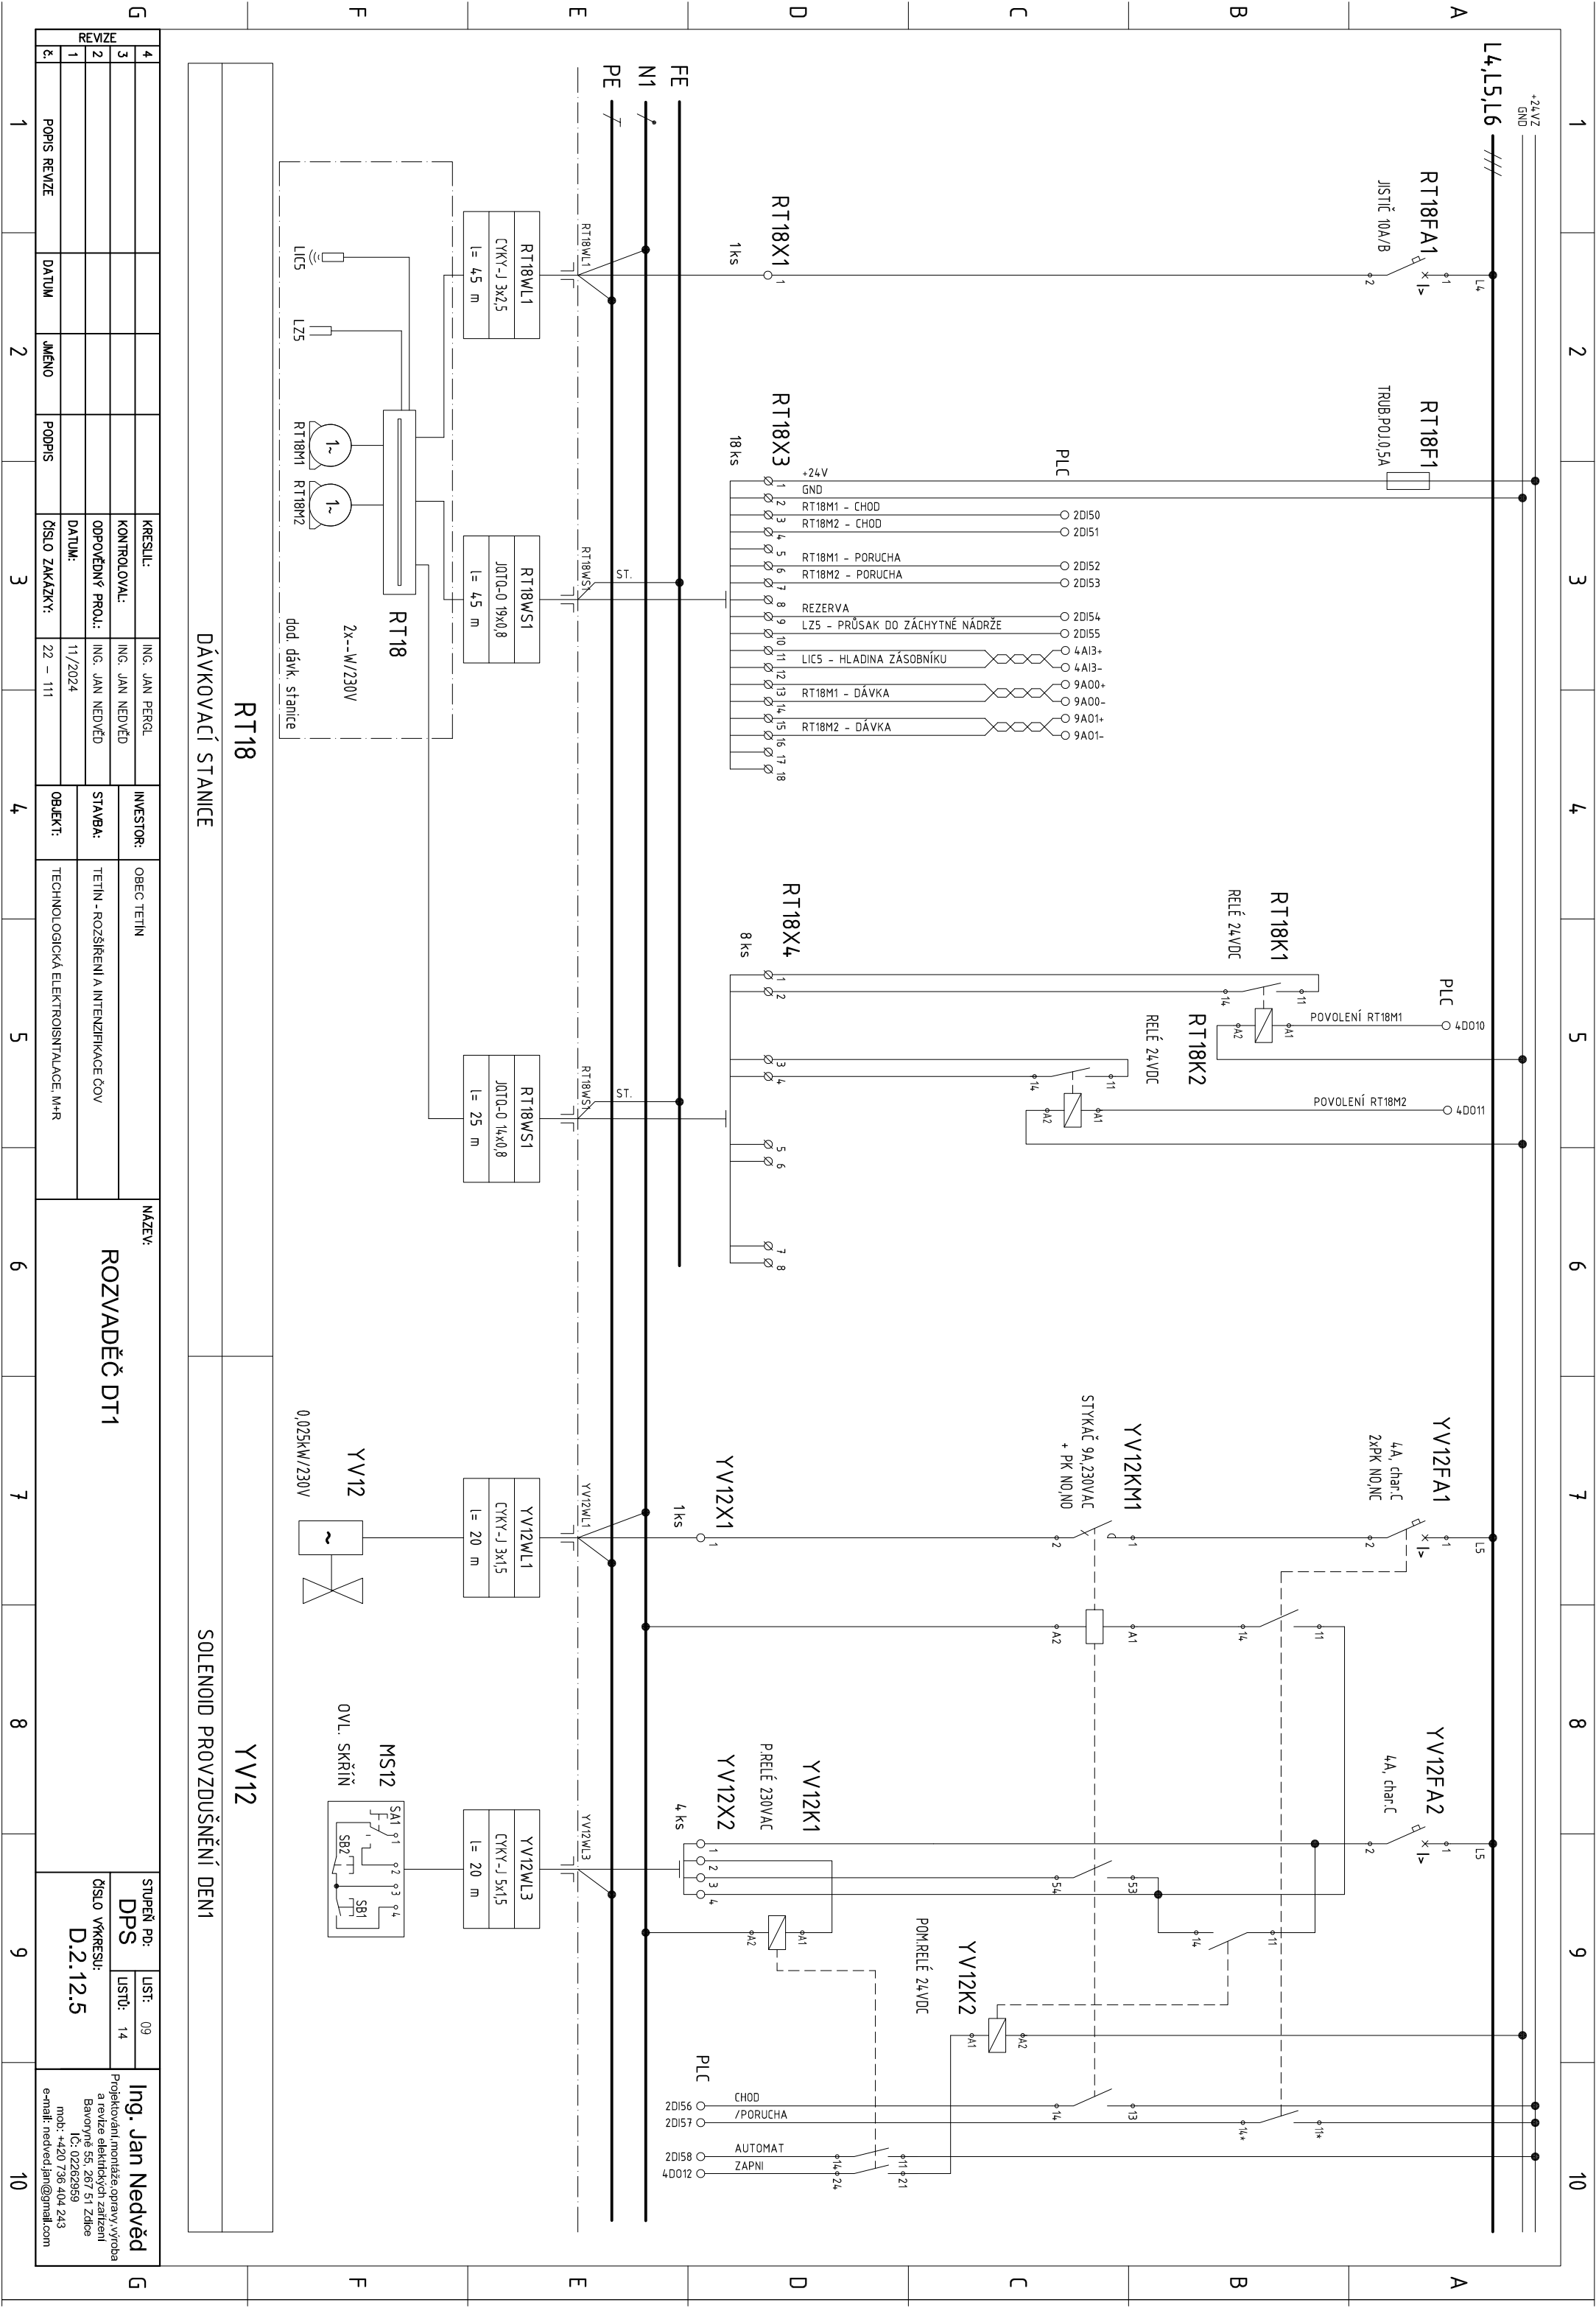

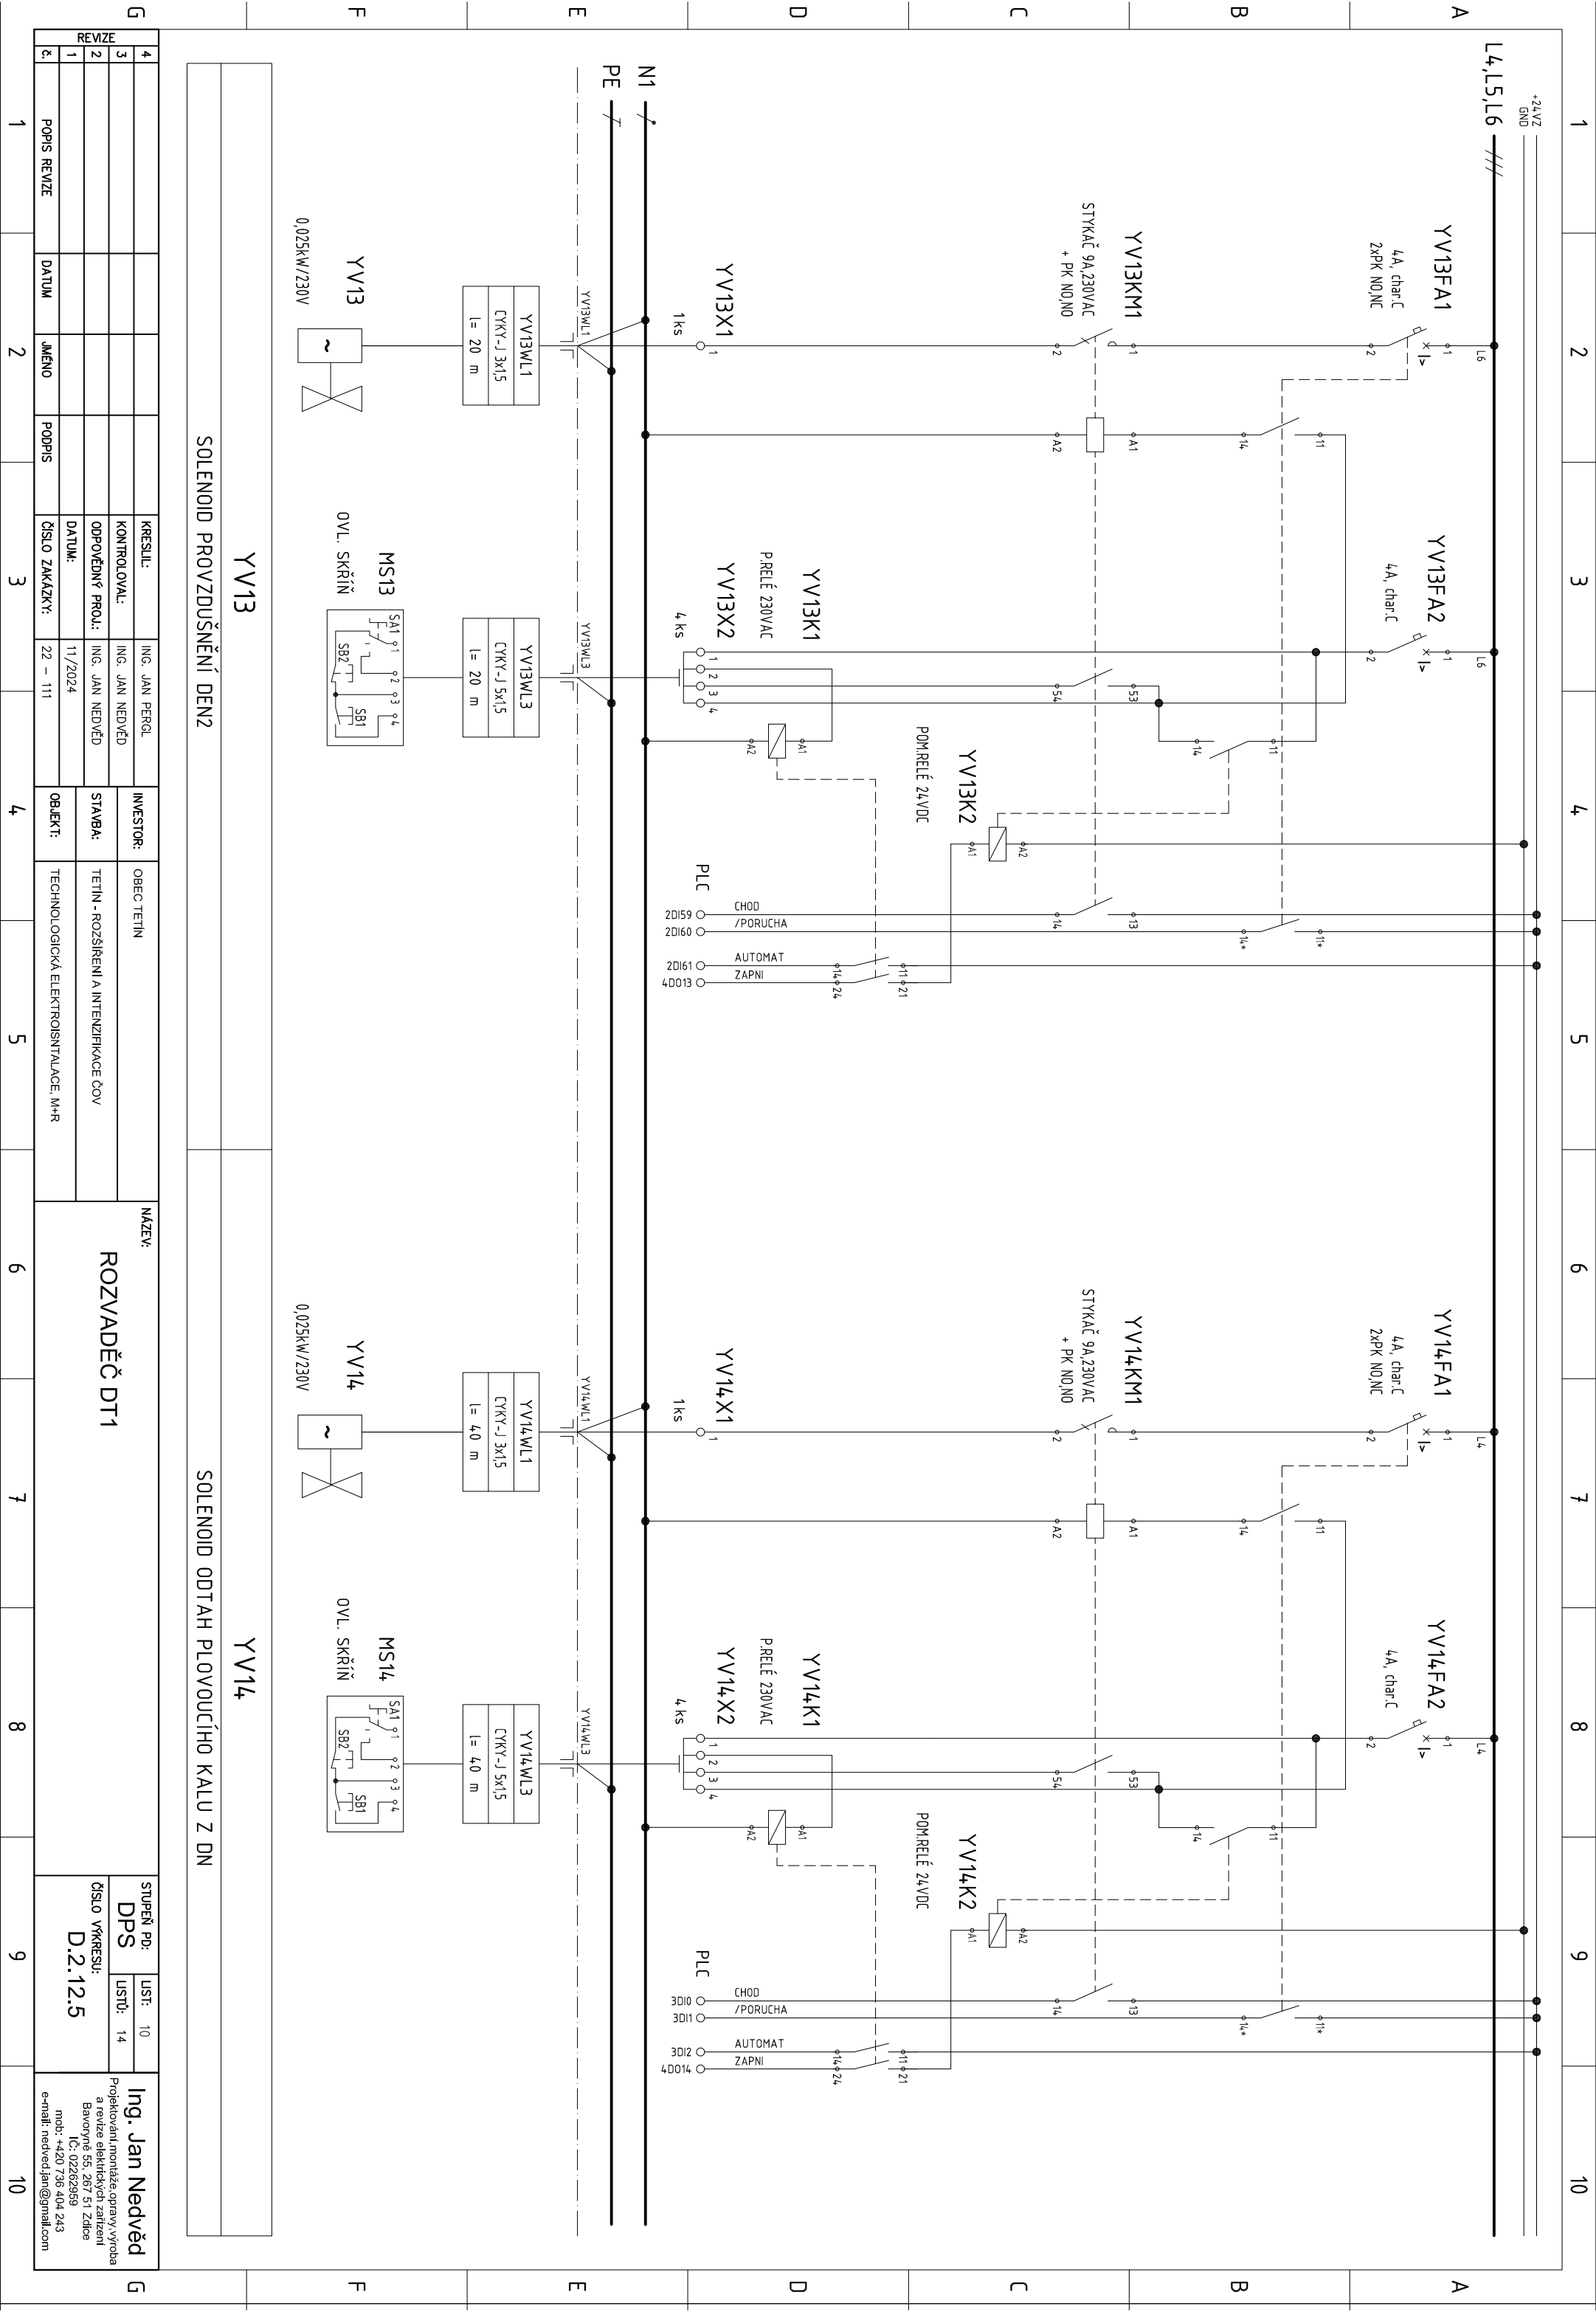

Ing. Jan Nedvěd
projektování, montáže, opravy, výroba
a revize elektrických zařízení
Bavoryně 55, 267 51 Zdice
IČ: 02262959
mob: +420 736 404 243
e-mail: nedved.jan@gmail.com

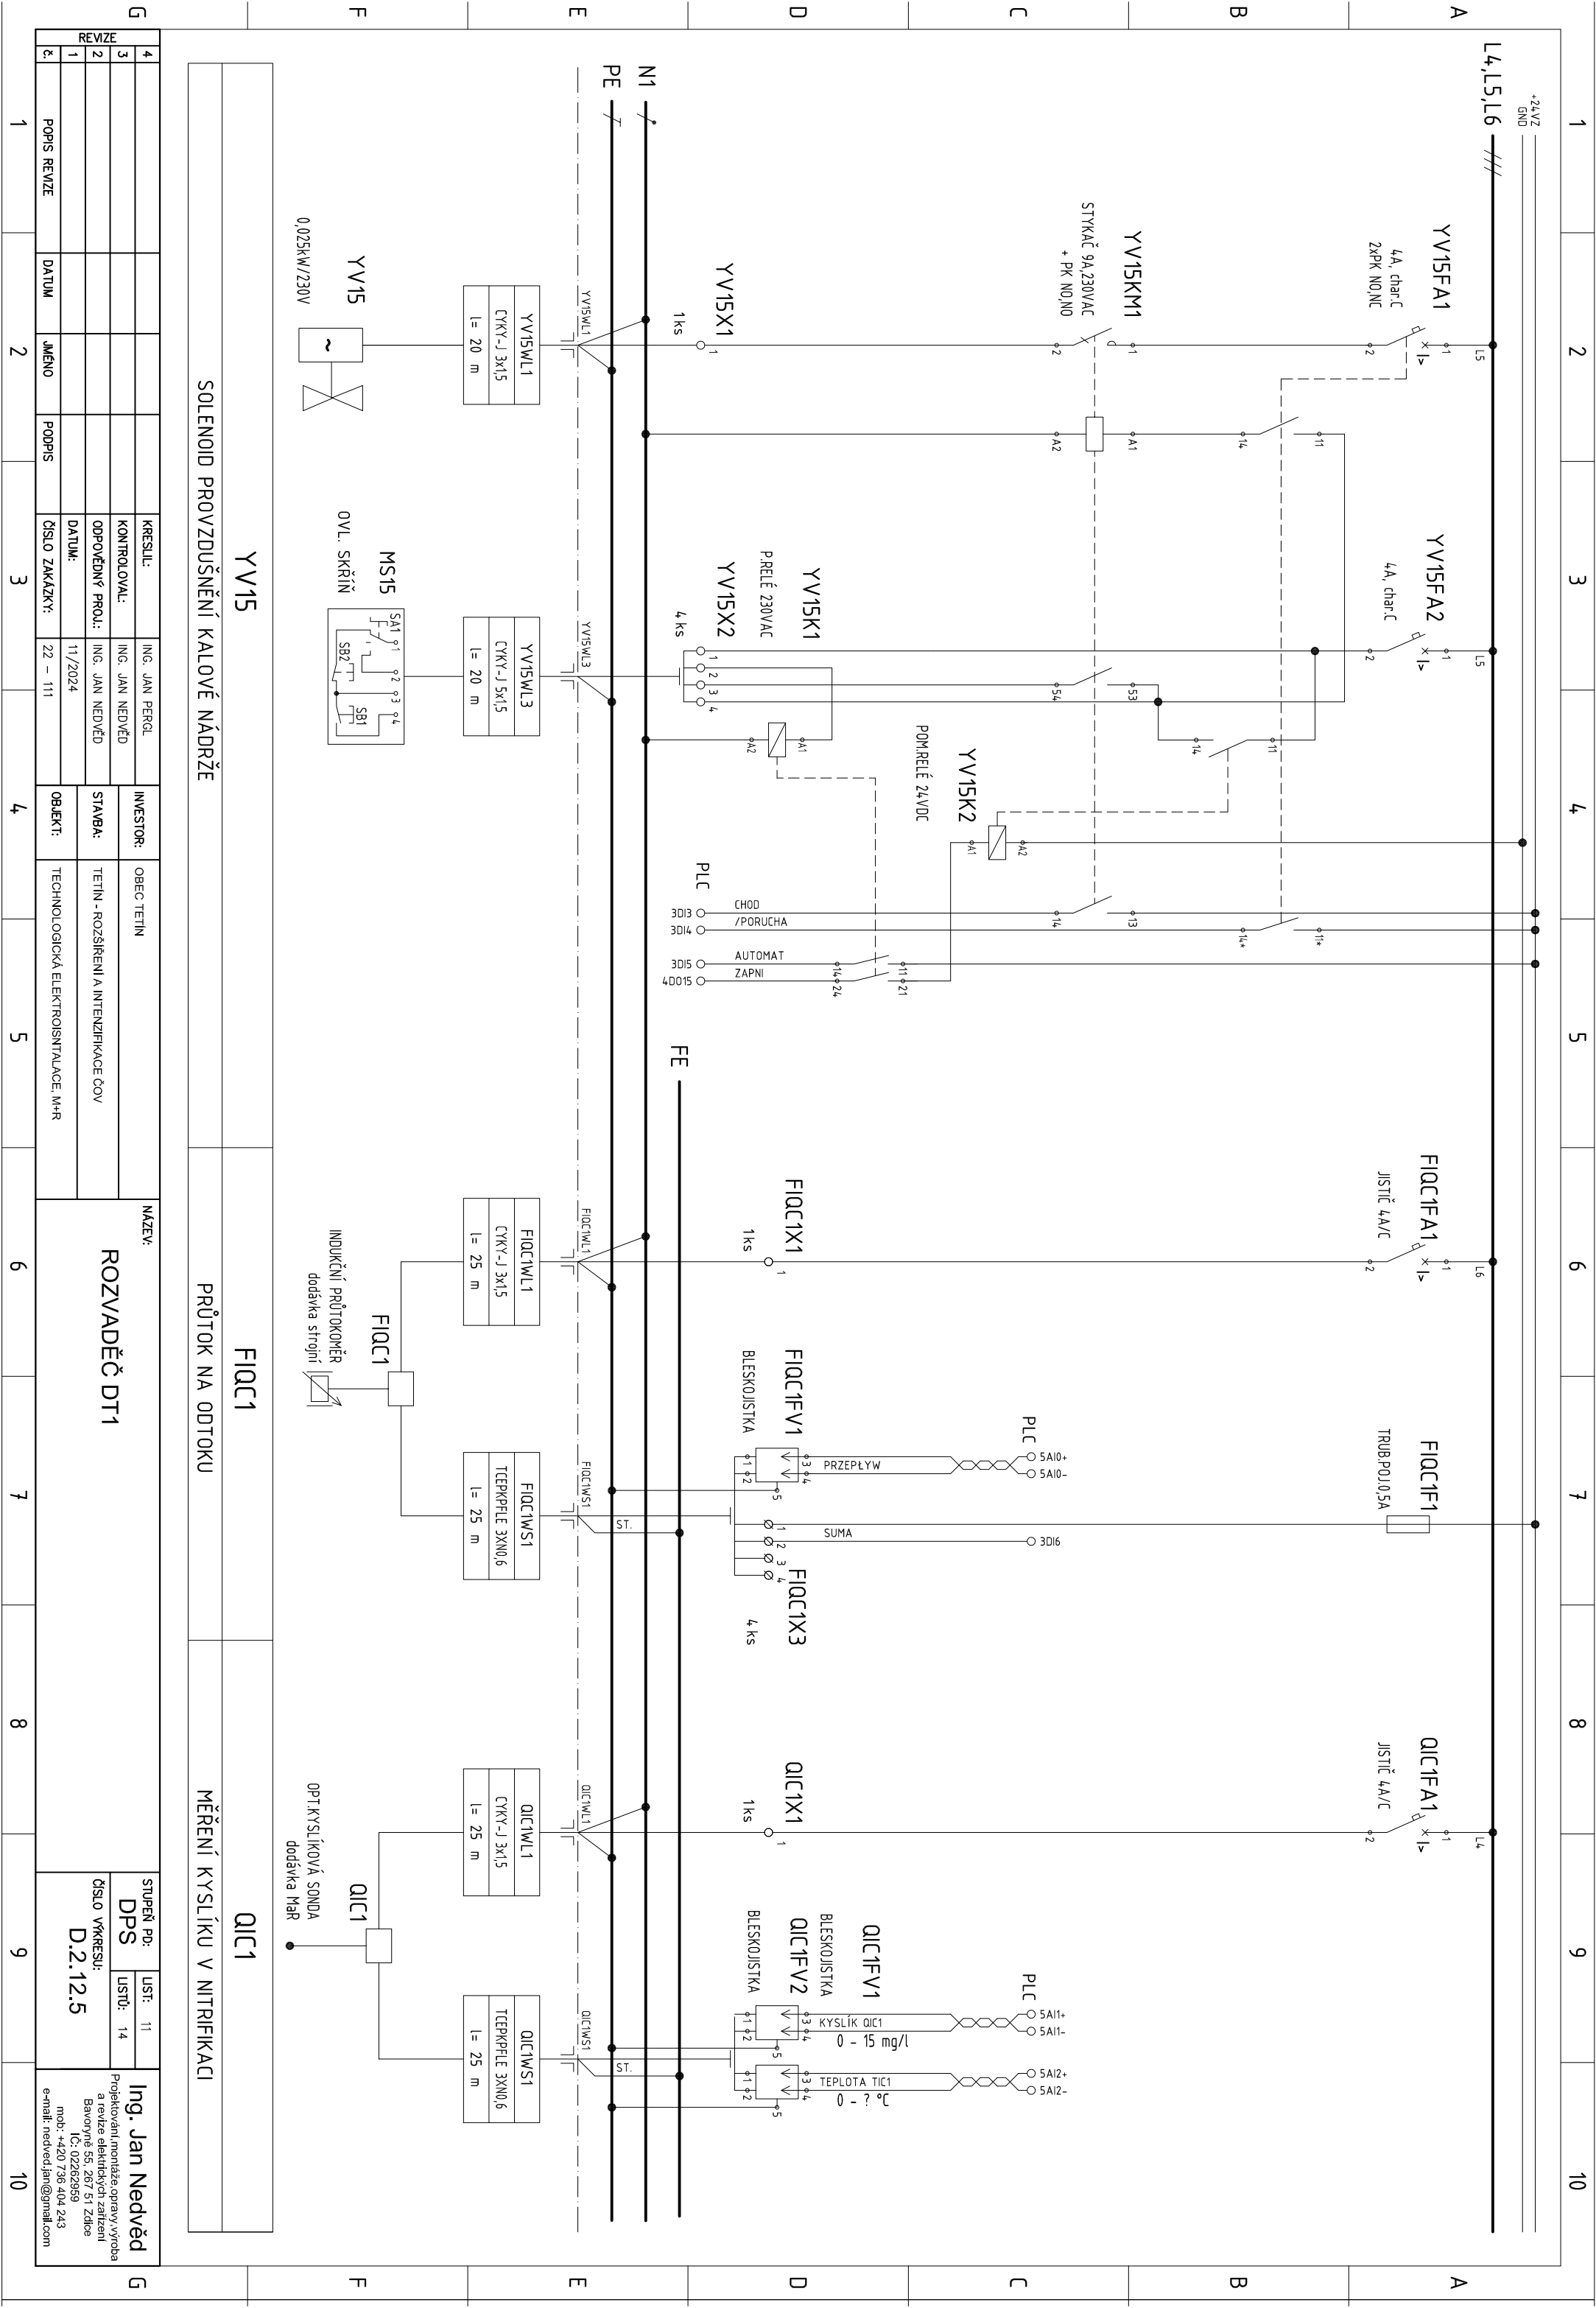

REVIZE					
K.	POPIS REVIZE	DATUM	JMÉNO	PODPIS	ČÍSLO ZAKÁZKY:
4					
3					
2					
1					
X.					


KRESLIL:	ING. JAN PERGL
KONTROLOVAL:	ING. JAN NEDVĚD
ODPOVĚDNÝ PROJ.:	ING. JAN NEDVĚD
DATUM:	11/2024
OBJEKT:	TECHNOLOGICKÁ ELEKTROINSTALACE MHR

INVESTOR:	OBCET TETIN
STAVBA:	TETIN - ROZŠÍŘENÍ A INTENZIFIKACE ČOV


STUPEŇ PD:	LST:	11
DPS	LSTU:	14

ČÍSLO VÝKRESU:	D.2.12.5
----------------	----------

Ing. Jan Nedvěd Projektování, montáže, opravy, výroba a revize elektrických zařízení Bavovně 55, 267 51 Zdice IČ: 02262959 mob: +420 796 404 243 e-mail: nedved.jan@gmail.com

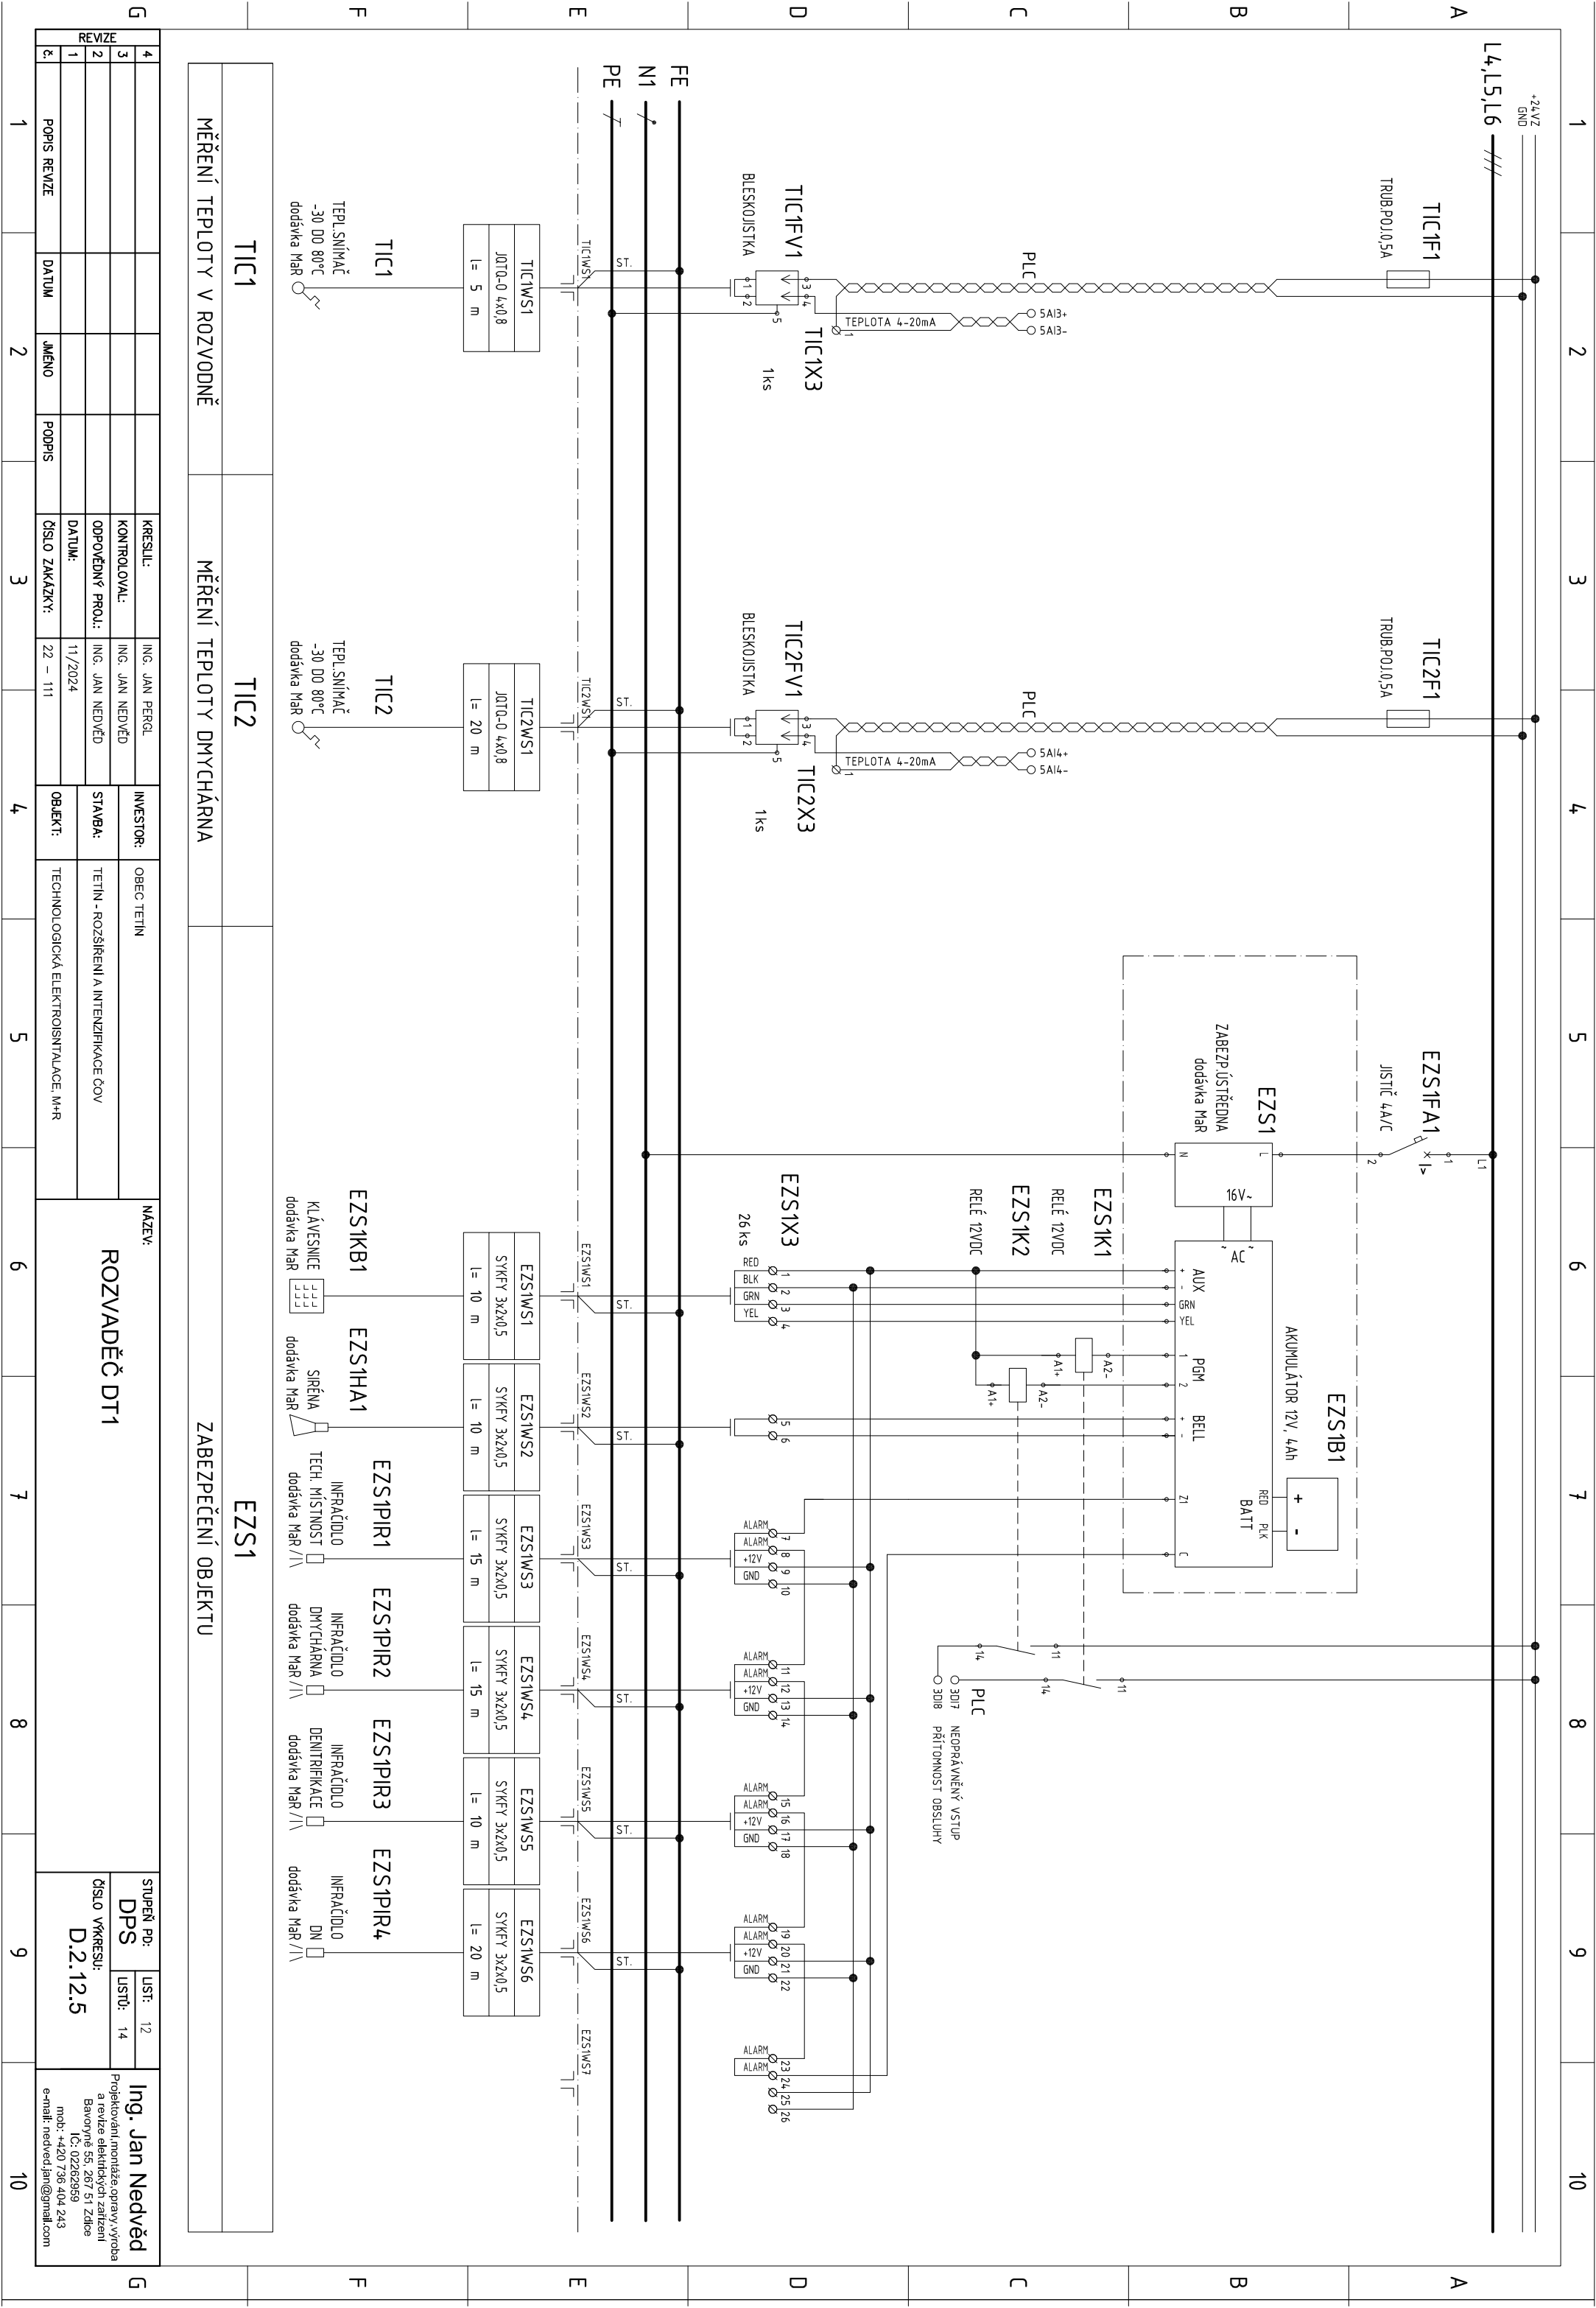

Ing. Jan Nedvěd
projektování, montáže, opravy, výroba
a revize elektrických zařízení
Bavoryně 55, 267 51 Zdice
IČ: 02262959
mob: +420 736 404 243
e-mail: nedved.jan@gmail.com

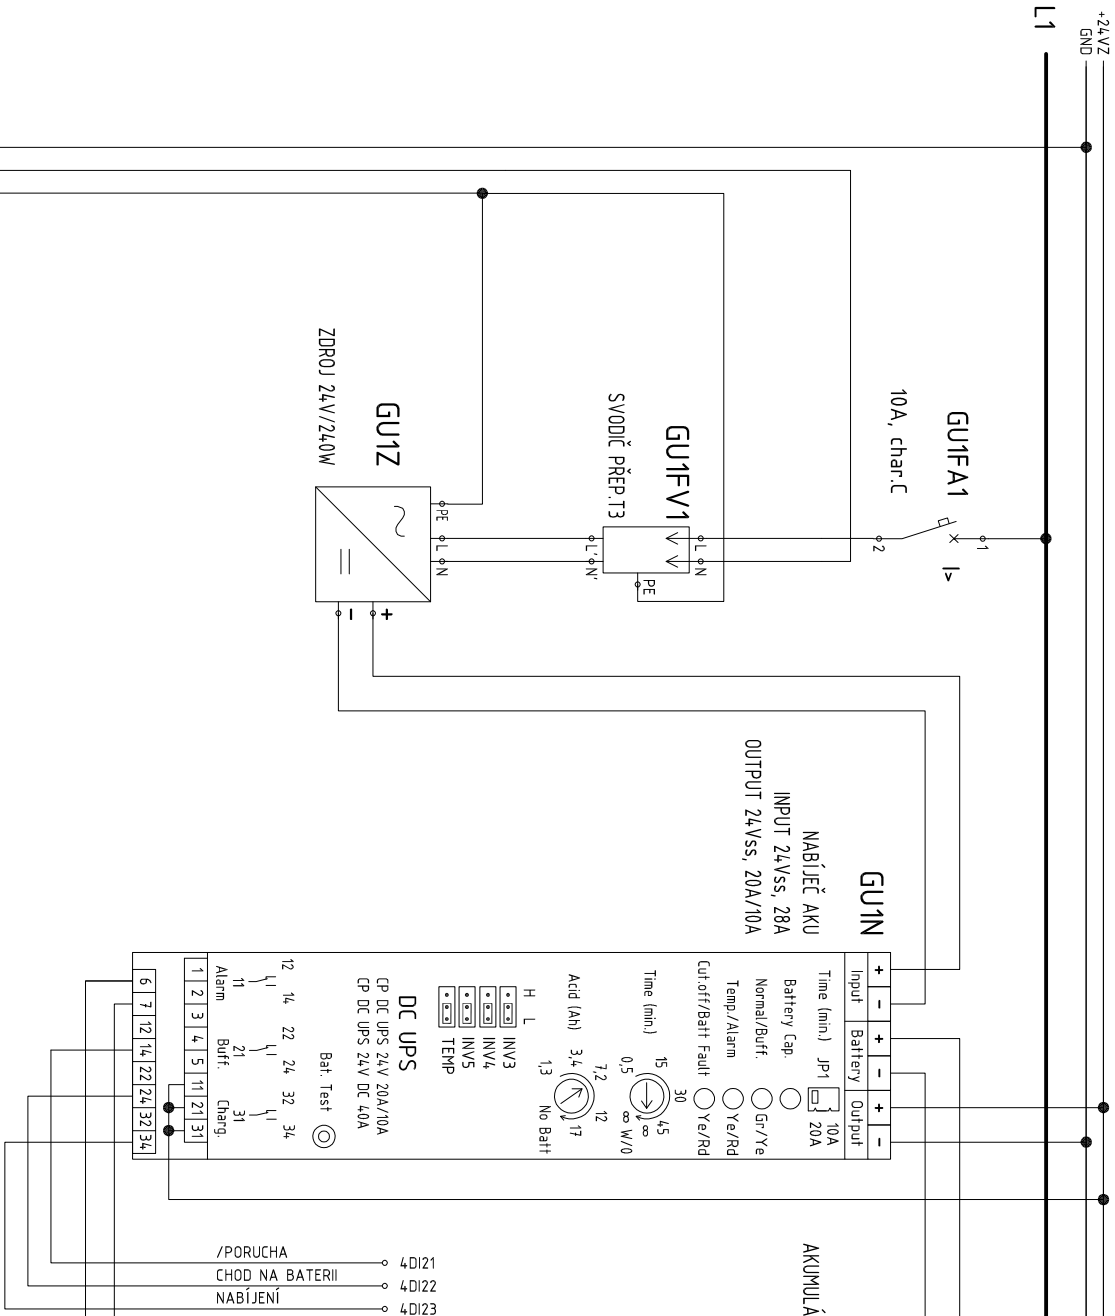

GU1

ZDROJOVÁ SOUSTAVA

REVIZE									
4					KRESLIL:	ING. JAN PEROL		NAZEV: <	

