


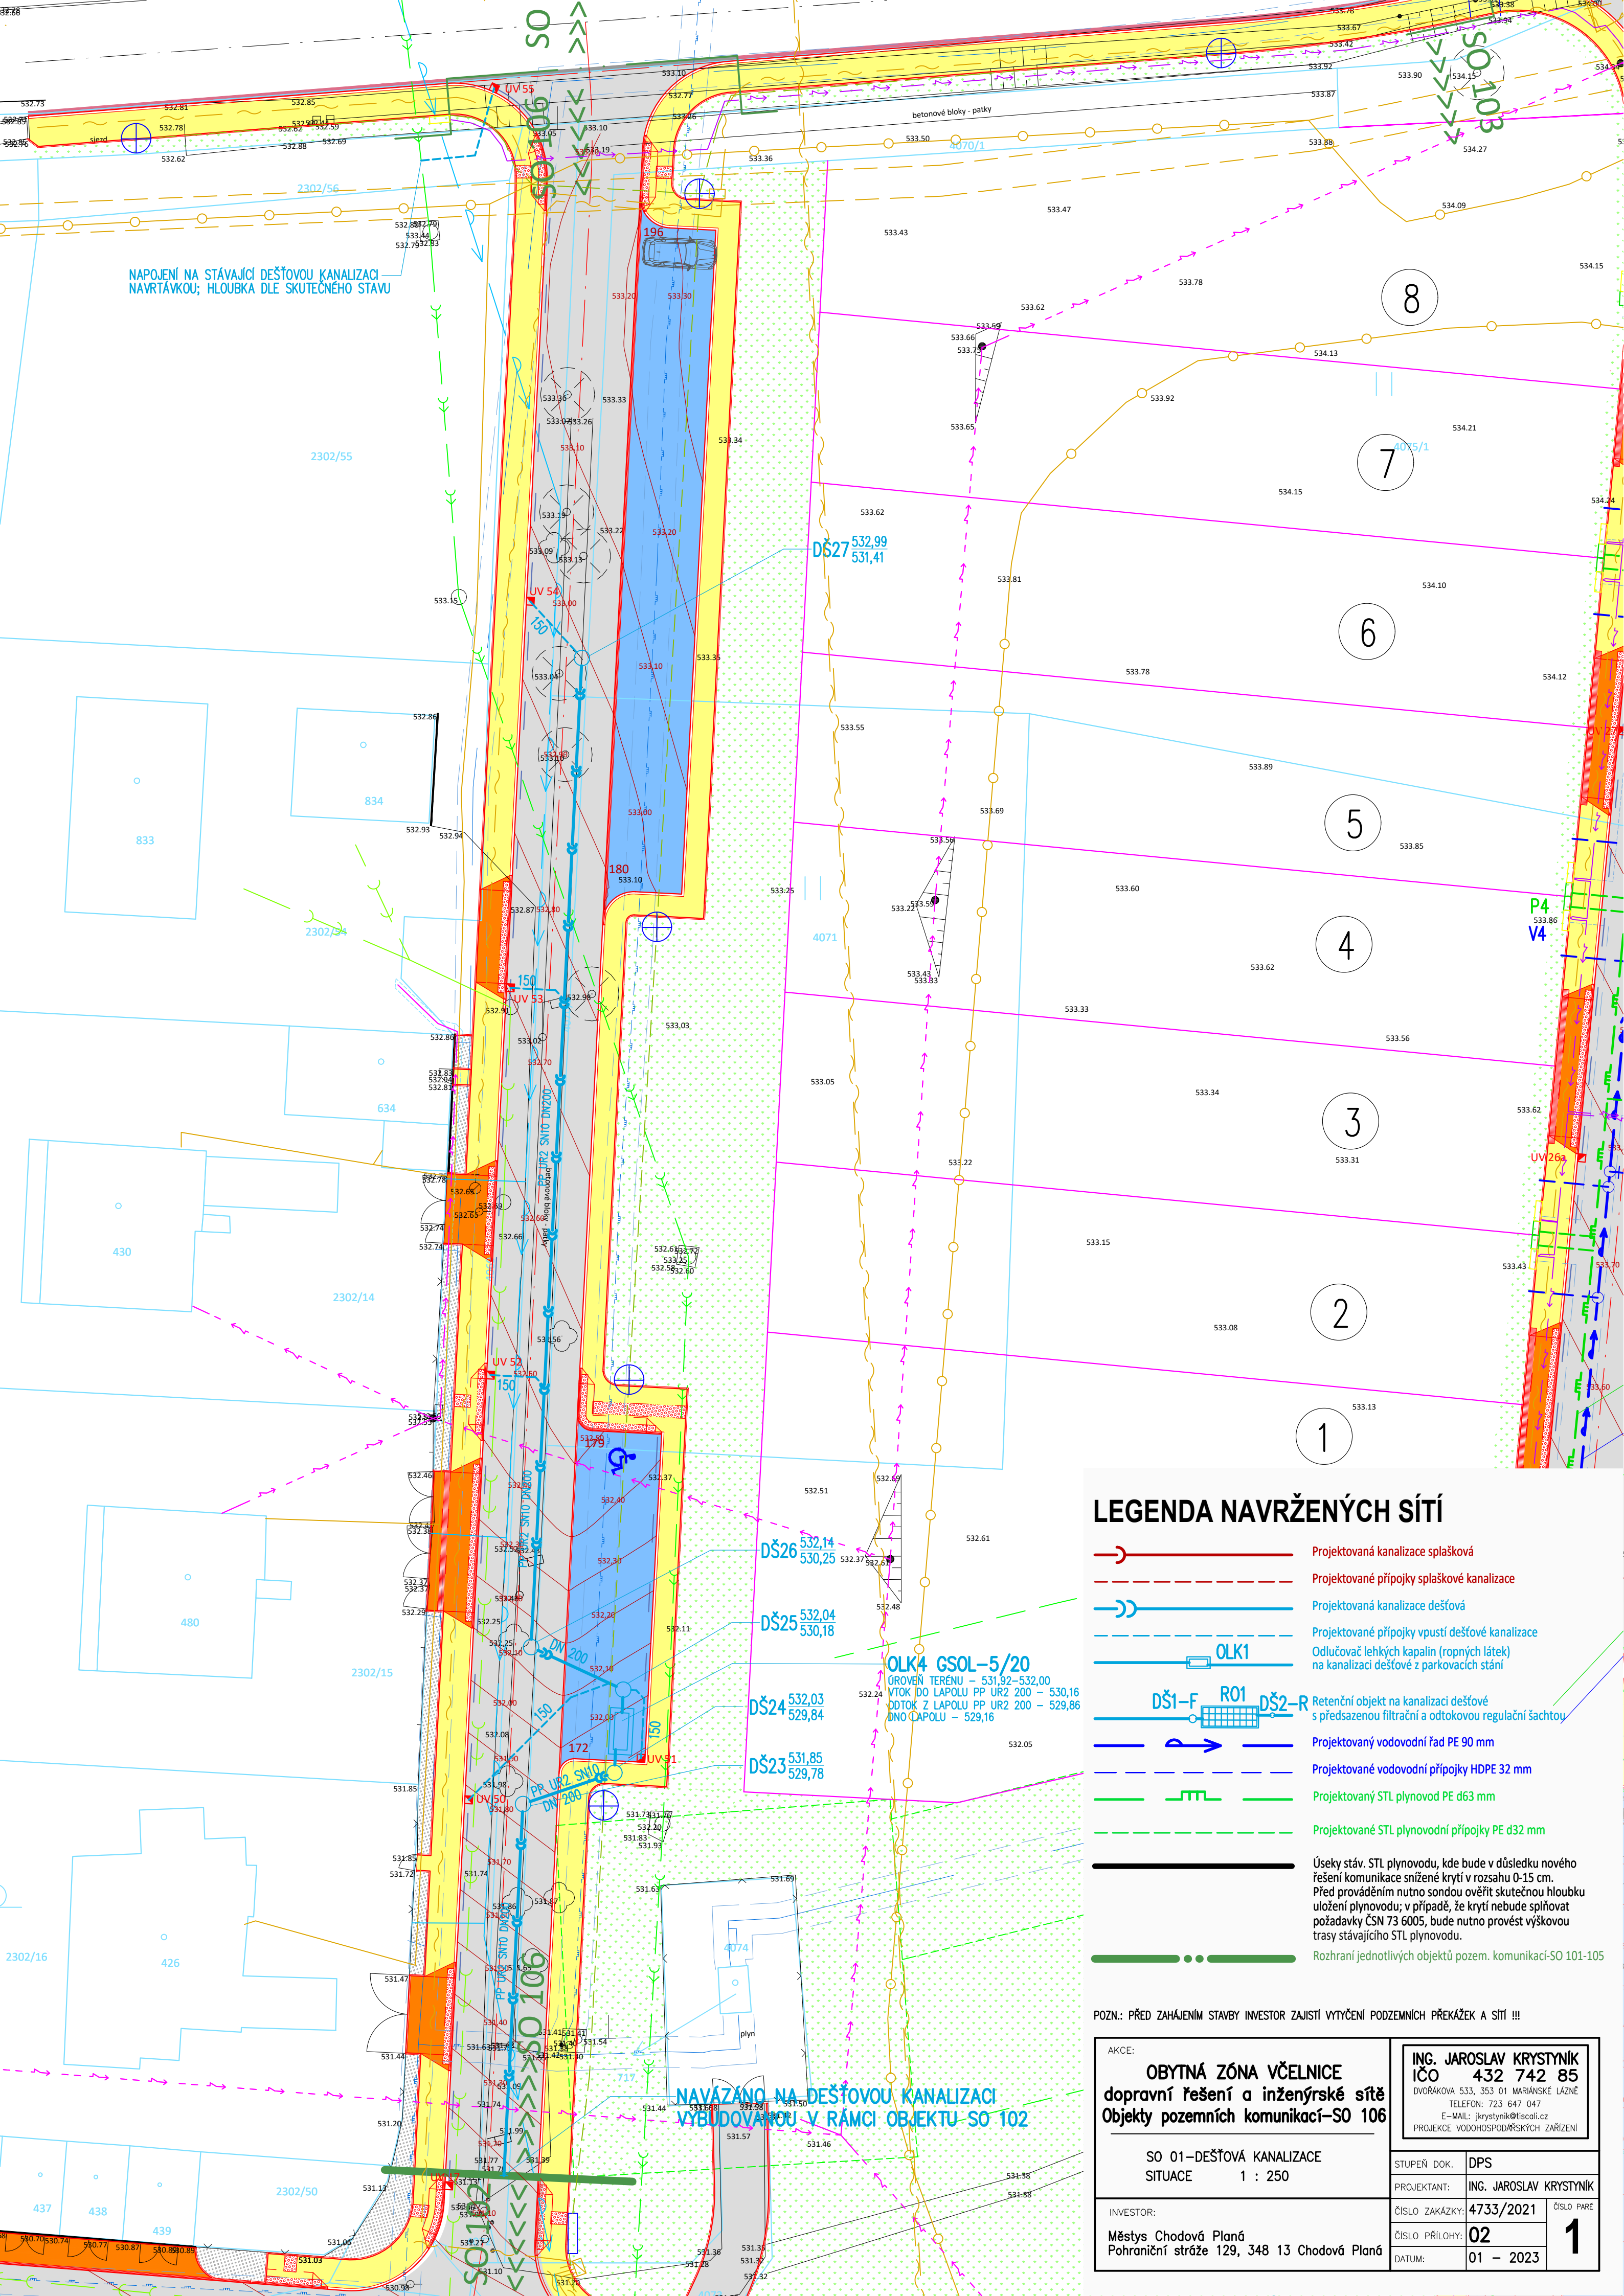

NAPOJENÍ NA STÁVAJÍCÍ DEŠŤOVOU KANALIZACI
NAVRTÁVKOU; HLoubKA DLE SKUTEČNÉHO STAVU

NAVÁZANO NA DEŠŤOVOU KANALIZACI
VYBUDOVANOU V RÁMCÍ OBJEKTU SO 102

LEGENDA NAVRŽENÝCH SÍTÍ

- Projektovaná kanalizace splašková
- Projektované přípojky splaškové kanalizace
- Projektovaná kanalizace dešťová
- Projektované přípojky vpustí dešťové kanalizace
- Odlučovač lehkých kapalin (ropných látek) na kanalizaci dešťové z parkovacích stání
- Retenční objekt na kanalizaci dešťové s přesazenou filtrační a odtokovou regulační šachtou
- Projektovaný vodovodní řad PE 90 mm
- Projektované vodovodní přípojky HDPE 32 mm
- Projektovaný STL plynovod PE d63 mm
- Projektované STL plynovodní přípojky PE d32 mm
- Úseky stáv. STL plynovodu, kde bude v důsledku nového řešení komunikace snižené krytí v rozsahu 0-15 cm. Před prováděním nutno sondou ověřit skutečnou hloubku uložení plynovodu; v případě, že krytí nebude splňovat požadavky ČSN 73 6005, bude nutno provést výškovou trasy stávajícího STL plynovodu.
- Rozhraní jednotlivých objektů pozem. komunikací-SO 101-105

POZN.: PŘED ZAŘÁZENÍM STAVBY INVEŠTOR ZAJISTÍ VYTÝČENÍ PODZEMNÍCH PŘEKÁŽEK A SÍTÍ !!!

AKCE:	OBYTNÁ ZÓNA VČELNICE dopravní řešení a inženýrské sítě Objekty pozemních komunikací-SO 106		ING. JAROSLAV KRÝSTYNIK IČO 432 742 85 DVOŘÁKOVA 533, 353 01 MARIÁNSKÉ LÁZNĚ TELEFON: 723 647 047 E-MAIL: jkrystynik@tiscali.cz PROJEKCE VODOHOSPODÁŘSKÝCH ZAŘÍZENÍ	
SO 01-DEŠŤOVÁ KANALIZACE SITUACE 1 : 250		STUPEŇ DOK.	DPS	
INVESTOR:		PROJEKTANT:	ING. JAROSLAV KRÝSTYNIK	
Městys Chodová Planá Pohraniční stráž 129, 348 13 Chodová Planá		ČÍSLO ZAKÁZKY:	4733/2021	ČÍSLO PÁŘE 1
		ČÍSLO PŘÍLOHY:	02	
		DATUM:	01 - 2023	