


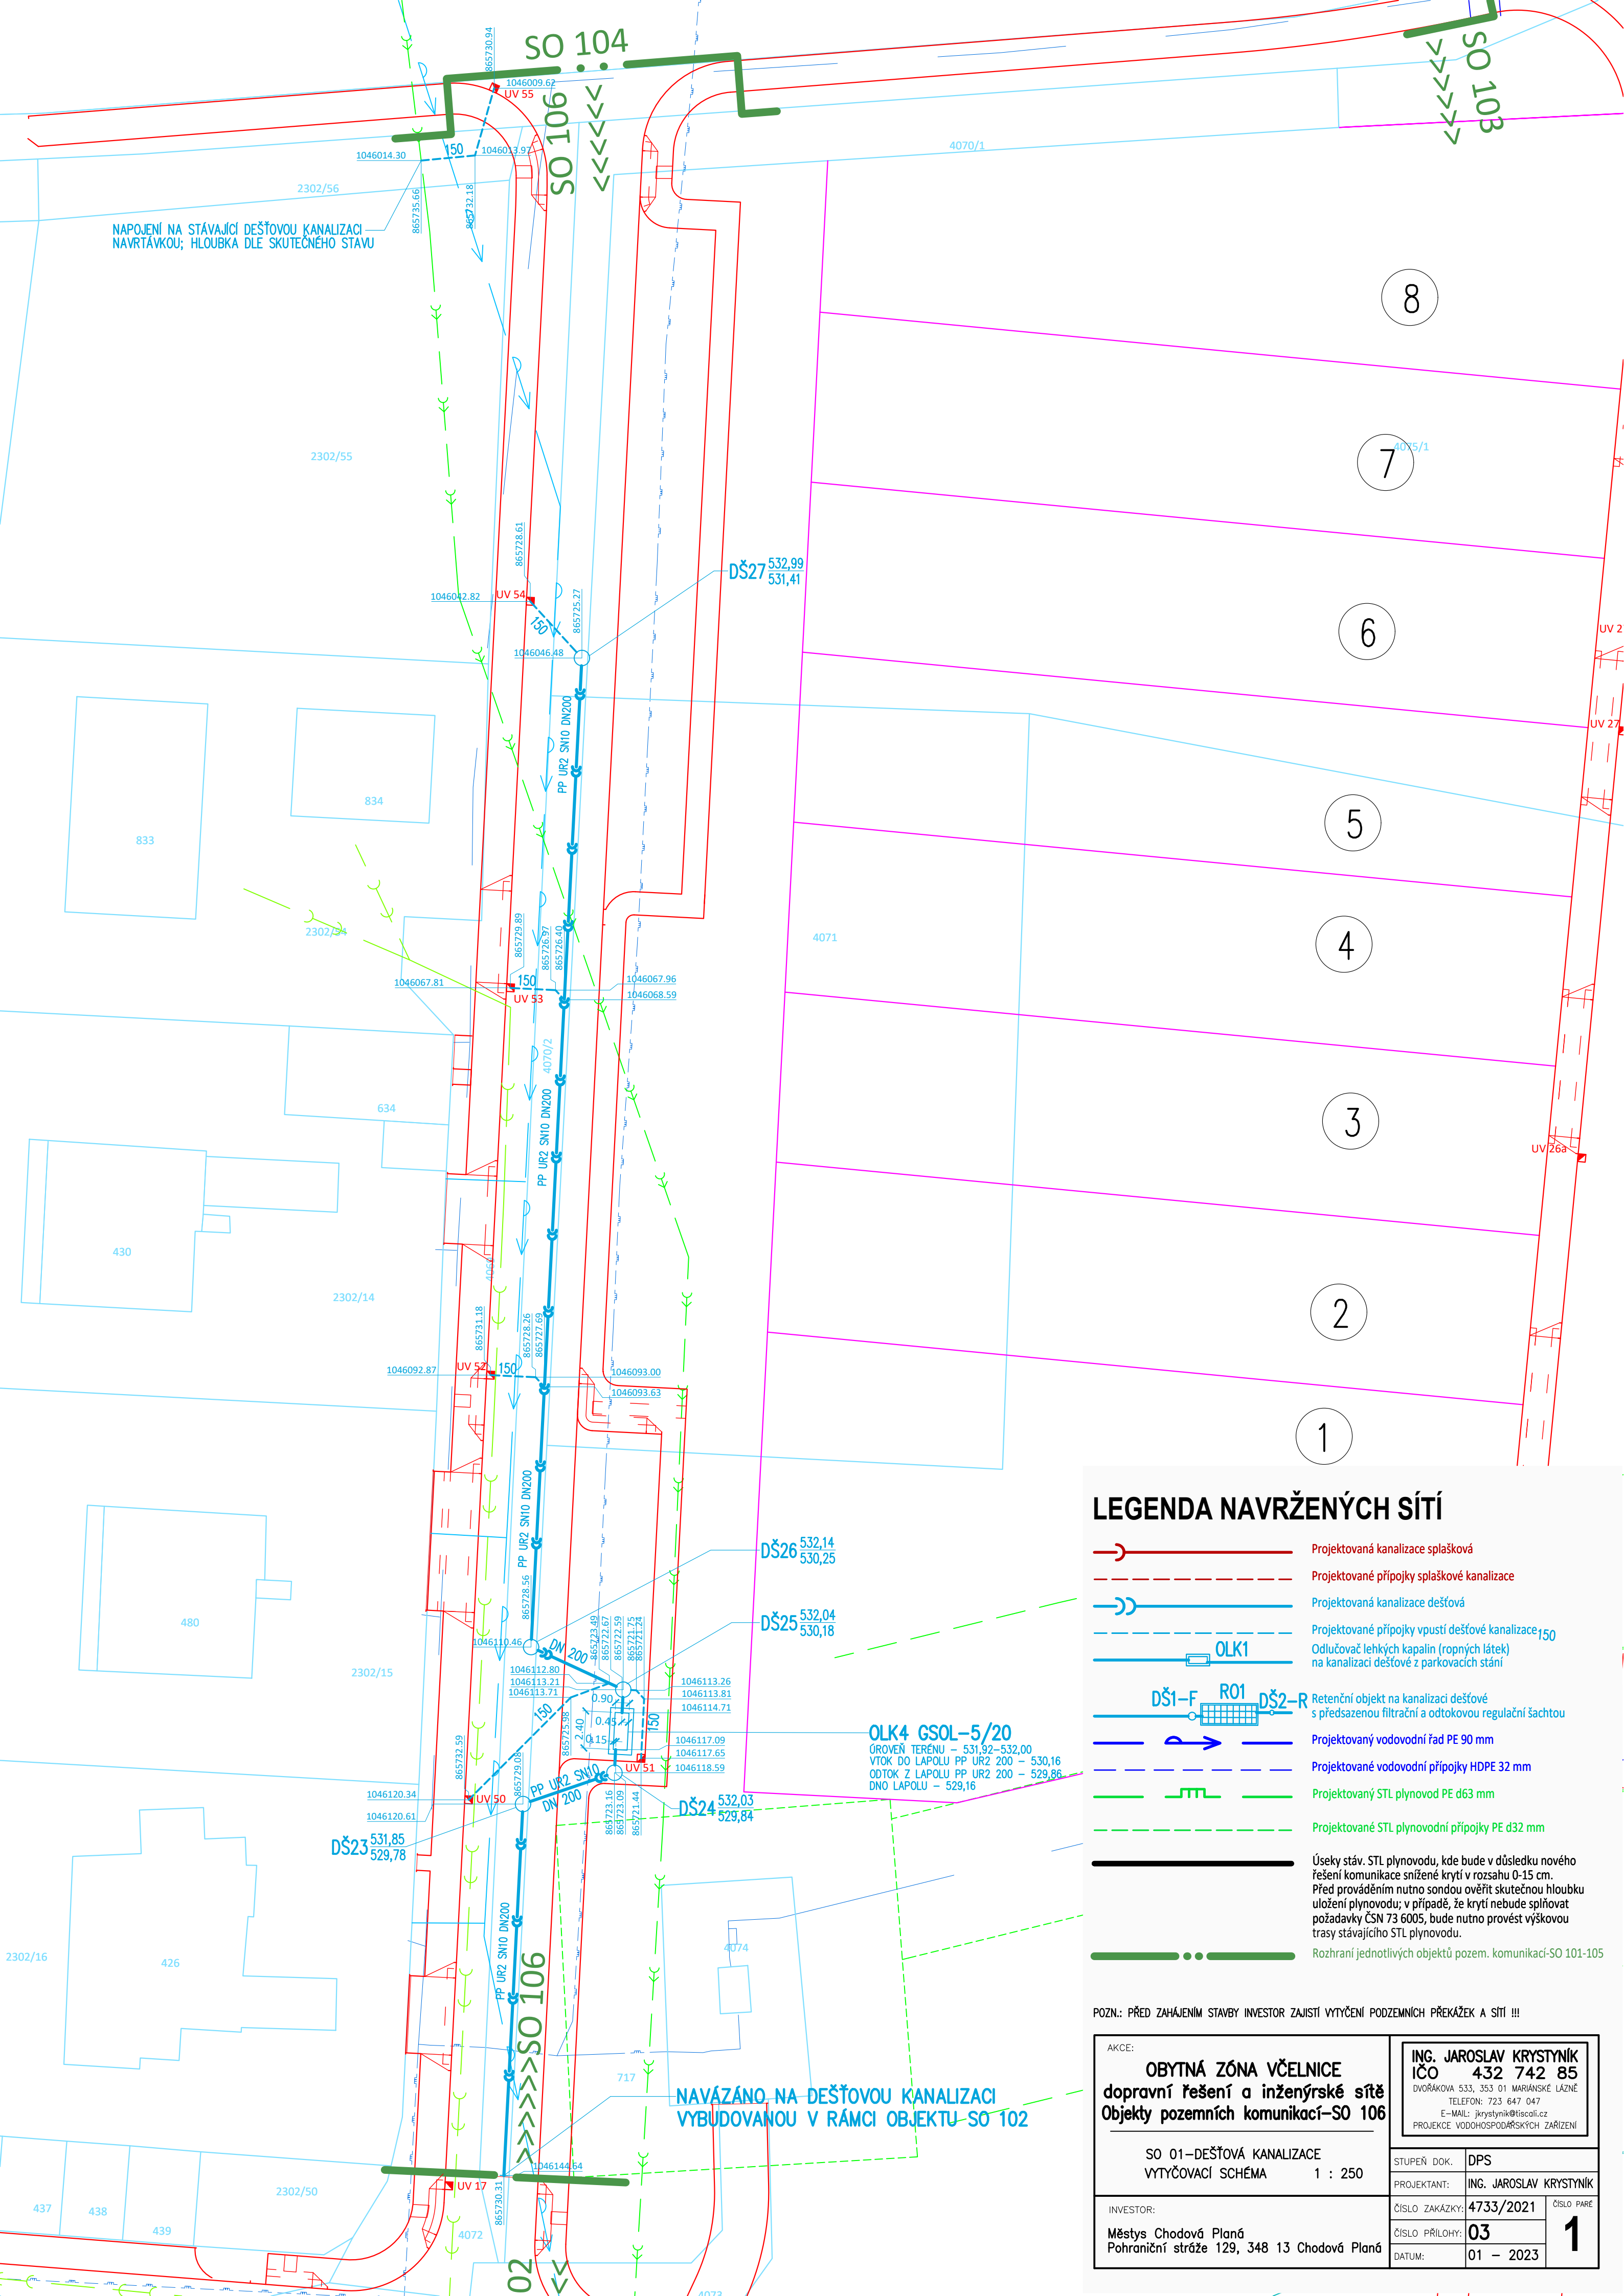

LEGENDA NAVRŽENÝCH SÍTÍ

- Projektovaná kanalizace splašková
- Projektované přípojky splaškové kanalizace
- Projektovaná kanalizace dešťová
- Projektované přípojky vpustí dešťové kanalizace 150
- Odlučovač lehkých kapalin (ropných látek) na kanalizaci dešťové z parkovacích stání
- OLK1
- Retenční objekt na kanalizaci dešťové s předřazenou filtrační a odtokovou regulační šachtou
- Projektovaný vodovodní řad PE 90 mm
- Projektované vodovodní přípojky HDPE 32 mm
- Projektovaný STL plynovod PE d63 mm
- Projektované STL plynovodní přípojky PE d32 mm
- Úseky stáv. STL plynovodu, kde bude v důsledku nového řešení komunikace snižené krytí v rozsahu 0-15 cm. Před prováděním nutno sondou ověřit skutečnou hloubku uložení plynovodu; v případě, že krytí nebude splňovat požadavky ČSN 73 6005, bude nutno provést výškovou trasy stávajícího STL plynovodu.
- Rozhraní jednotlivých objektů pozem. komunikací-SO 101-105

POZN.: PŘED ZAHÁJENÍM STAVBY INVESTOR ZAJISTÍ VYTÝČENÍ PODZEMNÍCH PŘEKÁŽEK A SÍTÍ !!!

|   |  |   |                                |
|---|--|---|--------------------------------|
| AKCE:<br><b>OBYTNÁ ZÓNA VČELNICE</b><br><b>dopravní řešení a inženýrské sítě</b><br><b>Objekty pozemních komunikací-SO 106</b> |  | <b>ING. JAROSLAV KRÝSTYNIK</b><br><b>IČO 432 742 85</b><br>DVOŘÁKOVA 533, 353 01 MARIÁNSKÉ LÁZNĚ<br>TELEFON: 723 647 047<br>E-MAIL: jkrystnyk@iscall.cz<br>PROJEKCE VODOHOSPODÁŘSKÝCH ZARIŽENÍ |                                |
| SO 01-DEŠŤOVÁ KANALIZACE<br>VÝTYČOVACÍ SCHÉMA 1 : 250                                                                          |  | STUPEŇ DOK.<br>PROJEKTANT:   | DPS<br>ING. JAROSLAV KRÝSTYNIK |
| INVESTOR:<br><b>Městys Chodová Planá</b><br>Pohraniční stráž 129, 348 13 Chodová Planá                                         |  | ČÍSLO ZAKÁZKY:<br>ČÍSLO PŘÍLOHY:   | 4733/2021<br><b>03</b>         |
| DATUM:   |  | 01 - 2023   | <b>1</b>                       |