

Podrobný podélný profil: SO 104 M 1:250/100

SKLONOVÉ POMĚRY:


ZMĚNA PŘÍČ. SKLONU:

KÓTY NIVELETY:

KÓTY TERÉNU:

STANIČENÍ:

SMĚROVÉ POMĚRY:

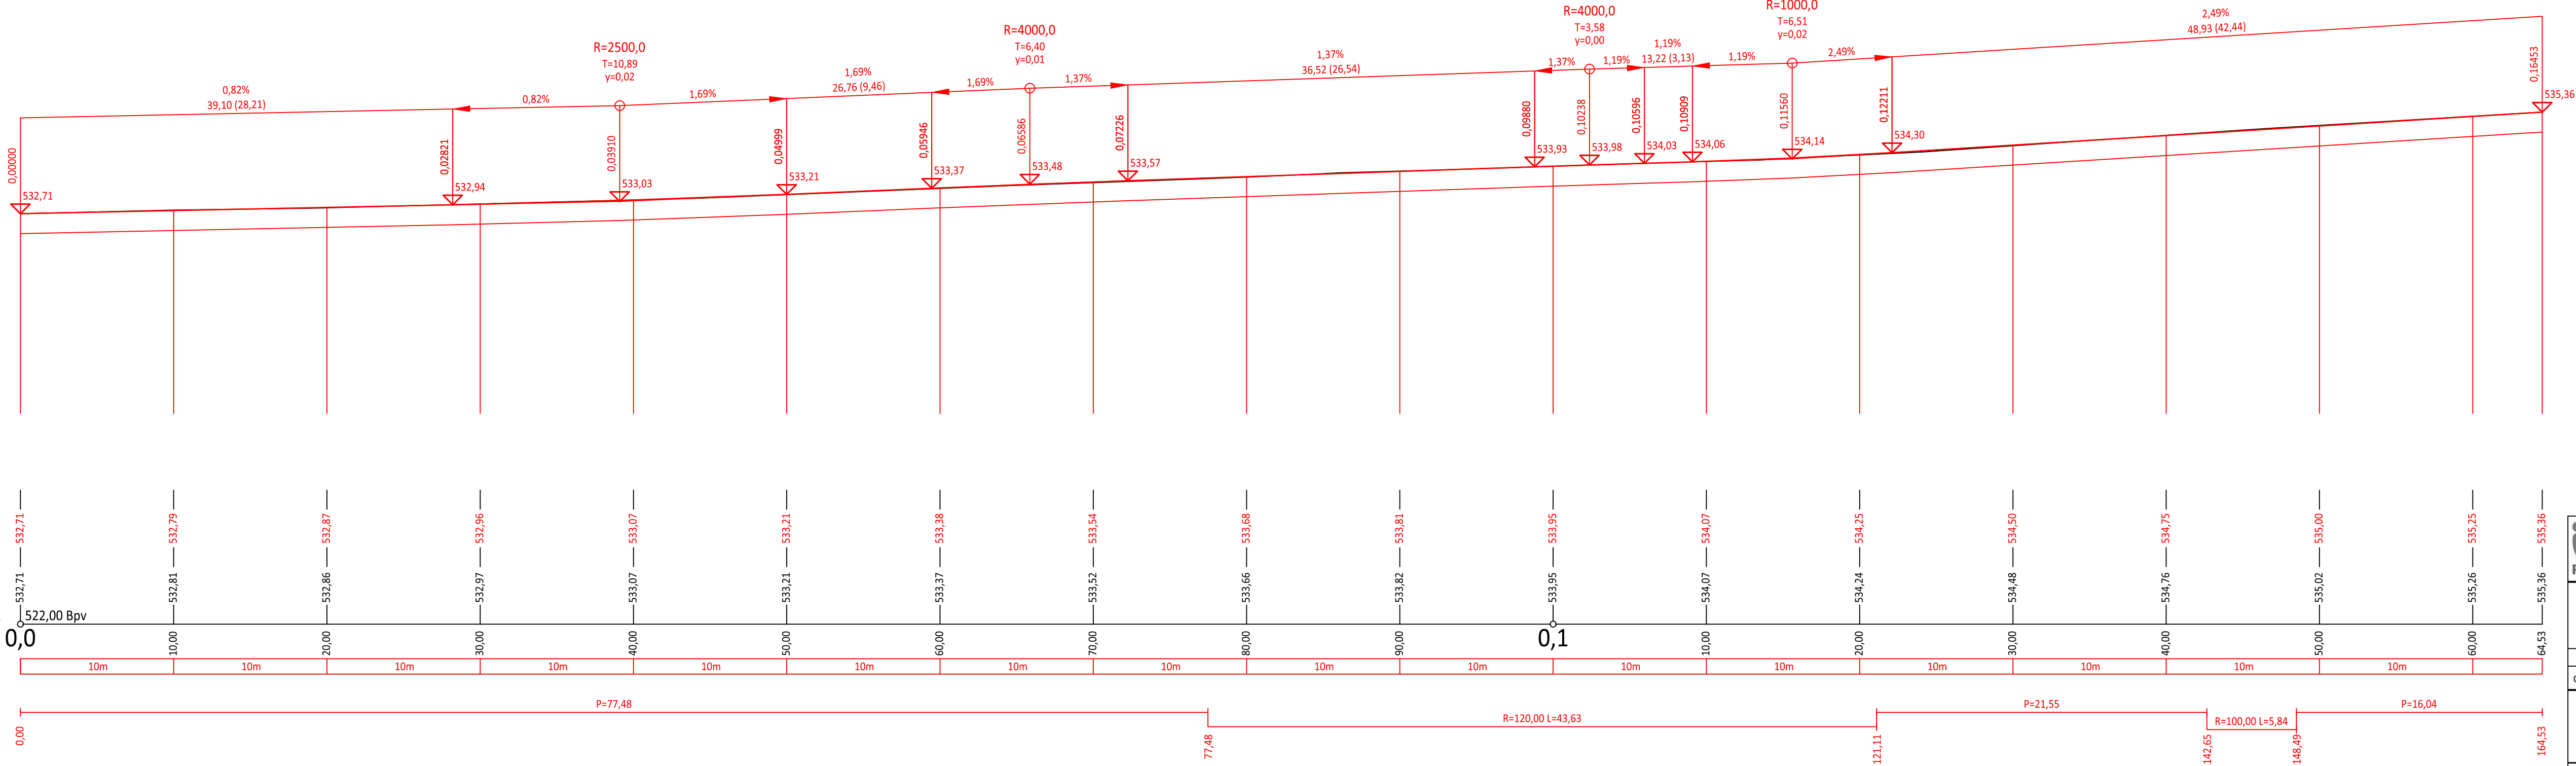

IDDesign PROJEKČNÍ KANCELÁŘ		Bc. Michal Pašava Projektová činnost ve výstavbě Inženýrské, dopravní a gabionové stavby		Otisk autorizačního razítka:	
Projektant:		Zodpovědný projektant:		HIP projektant:	
Michael Šťastný		Bc. Michal Pašava		Ing. Pavel Kodýtek	
Kraj: Plzeňský		MěÚ: Chodová Planá			
Objednatel: Městys Chodová Planá, Pohraniční stráž 129, 348 13 Chodová Planá				Datum: 10/2022	
Akce:		Obytná zóna Včelnice – dopravní řešení a inženýrské sítě		Číslo za kázky 2017-31 Měřítko: 1 : 250/100 Číslo přílohy: B.1.4.4	
SO:		Objekty pozemních komunikací - SO 104		Stupeň: Paré číslo:	
Příloha:		Podélný profil komunikace		PDPS	
Office: Březinova 18/13, 350 02 Cheb, mob: 774 406 860, email: pasava@iddesign.cz, IDDesign s.r.o. 06497381, DIČ: CZ06497381 / Bc. Michal Pašava IČ: 73794775, DIČ: CZ830831182					