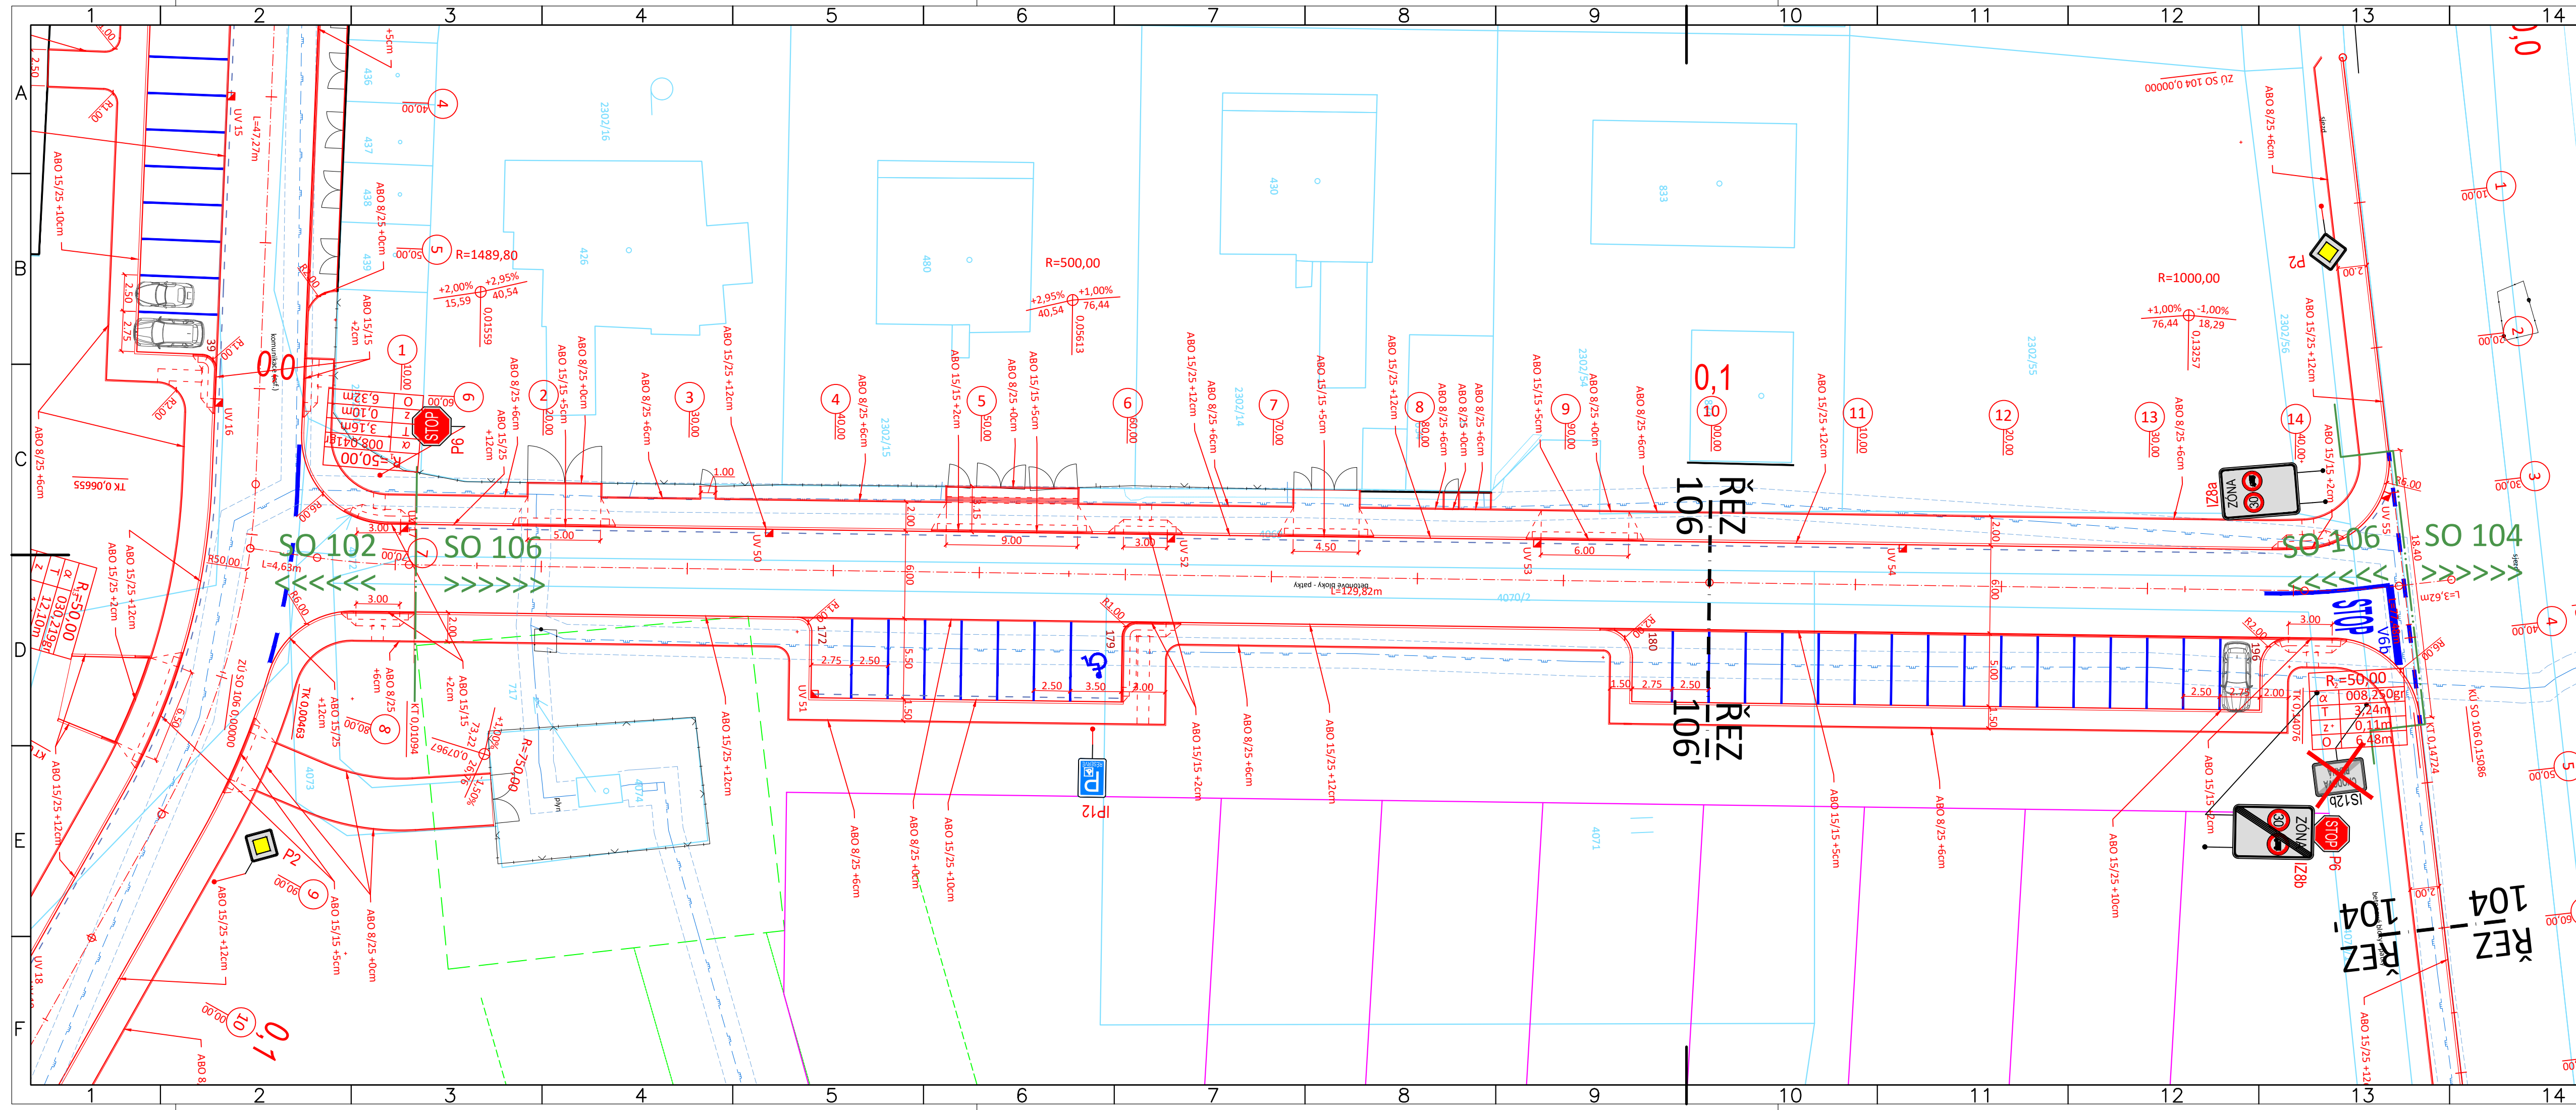


LEGENDA ČAR:

- KATASTR VNĚJŠÍ
- KATASTR VNITŘNÍ
- ZAMĚŘENÍ
- NOVÝ STAV
- OSA KOMUNIKACE
- OBRUBNÍK ABO 150/250
- OBRUBNÍK ABO 150/150 - snížený
- OBRUBNÍK ABO - přechodový
- OBRUBNÍK ABO - 80/250
- VDZ NOVÉ
- KOORDINACE
- BUDOUCÍ PARCELACE
- ČLENĚNÍ STAVEBNÍCH OBJEKTŮ
- VRSTEVNICE HLAVNÍ - NOVÉ
- VRSTEVNICE VEDLÍ FÍŘÍ - NOVÉ


LEGENDA SYMBOLŮ:

- | | |
|---|--------------------------|
|  | TYČOVÝ ZNAK, INFO TABULE |
|  | LAMPA |
|  | DOPRAVNÍ ZNAČKA |
|  | PRIS |
|  | VRATA, VJEZD |
|  | SLOUP BEZ ROZLIŠENÍ |
|  | ŠOUPE - VODA |
|  | ŠOUPE - PLYN |
|  | ŠACHTA BEZ ROZLIŠENÍ |
|  | ULIČNÍ VPUŠT' |
|  | HYDRANT PODZEM/NADZEM |
|  | STROM LISTNATÝ |
|  | STROM JEHLIČNATÝ |
|  | KEŘ BEZ ROZLIŠENÍ |

ČLENĚNÍ OBJEKTŮ:

D 1 - Obiekty pozemnych komunikacji

- 101 - Zpevněné plochy
- 102 - Zpevněné plochy
- 103 - Zpevněné plochy
- 104 - Zpevněné plochy
- 105.1 - Zpevněné plochy
- 105.2 - Zpevněné plochy
- 105.3 - Zpevněné plochy
- 105.4 - Zpevněné plochy
- 106 - Zpevněné plochy

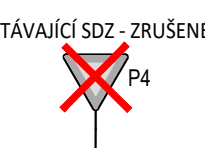

POZN1: PD PŘEDPOKLÁDÁ ULOŽENÍ INŽENÝRSKÝCH SÍTÍ DLE NORMY ČSN 73 6005 "PROSTOROVÉ USPOŘÁDÁNÍ SÍTÍ." AUTOR PD NEPŘEBÍRA ZODPOVĚDNOST ZA PŘÍPADÉ KOLIZE S INŽENÝRSKÝMI SÍTĚMI V PŘÍPADĚ ŽE TOTO ZAŘÍZENÍ NEBUDE ULOŽENO DLE ČSN 73 6005 NEBO JINAK, NEŽ DLE PŘEDANÝCH ZÁKRESŮ.

POZN2: POKOPLY ŠACHET, ULIČNÍCH VPUSTÍ, ŠOUPATA, HYDRANTY A JINÉ ARMATURY BUDOU VÝŠKOVÉ UPRAVY TO NOVÉ NIVELYTI, V MÍSTĚCH KOLIZE S OBRUBOU BUDOU OBRUBY PŘERUŠENY, NEBO V NICH BUDE VÝRŽNÝ VÝSLEK

POZN3: V MÍSTĚCH NÁPOJENÍ NA STÁVAJÍCÍ STAV NÁPOJIT NOVÉ KONSTRUKCE PLYNU

POZN4: SOUŘADNICOVÝ SYSTÉM: S-ITSK VÝŠKOVÝ SYSTÉM: BpV

		Bc. Michal Pašava Projektová činnost ve výstavbě Inženýrské, dopravní a gabionové stavby		Otisk autorizačního razítka:	
Projektant:		Zodpovědný projektant:		HIP projektant:	
Michael Šťastný		Bc. Michal Pašava		Ing. Pavel Kodýtek	
Kraj: Píseňský		MěÚ: Chodová Planá			
Objednatel: Městys Chodová Planá, Pohraniční stráž 129, 348 13 Chodová Planá				Datum: 10/2022	
Akce:		Obytná zóna Včelnice – dopravní řešení a inženýrské sítě		Číslo zakázky: 2017-31 Měřítko: 1 : 250 Číslo přílohy: B.1.6.3	
SO:		Objekty pozemních komunikací - SO 106		Stupeň:	
Příloha:		Geodetický výkres komunikací		PDPS	
Office: Březinova 18/13, 350 02 Cheb, mob: 774 046 860, email: pasava@idgdesign.cz, iDGdesign-iČ: 06497381, DIČ: CZ06497381 / Bc. Michal Pašava iČ: 73794775, DIČ: CZ8308311825					

Office: Březinova 18/13, 350 02 Cheb, mob: 774 406 860, email: pasava@idgdesign.cz, IDGDesign-IČ: 06497381, DIČ: CZ06497381 / Bc. Michal Pašava-IČ: 73794775, DIČ: CZ8308311825