


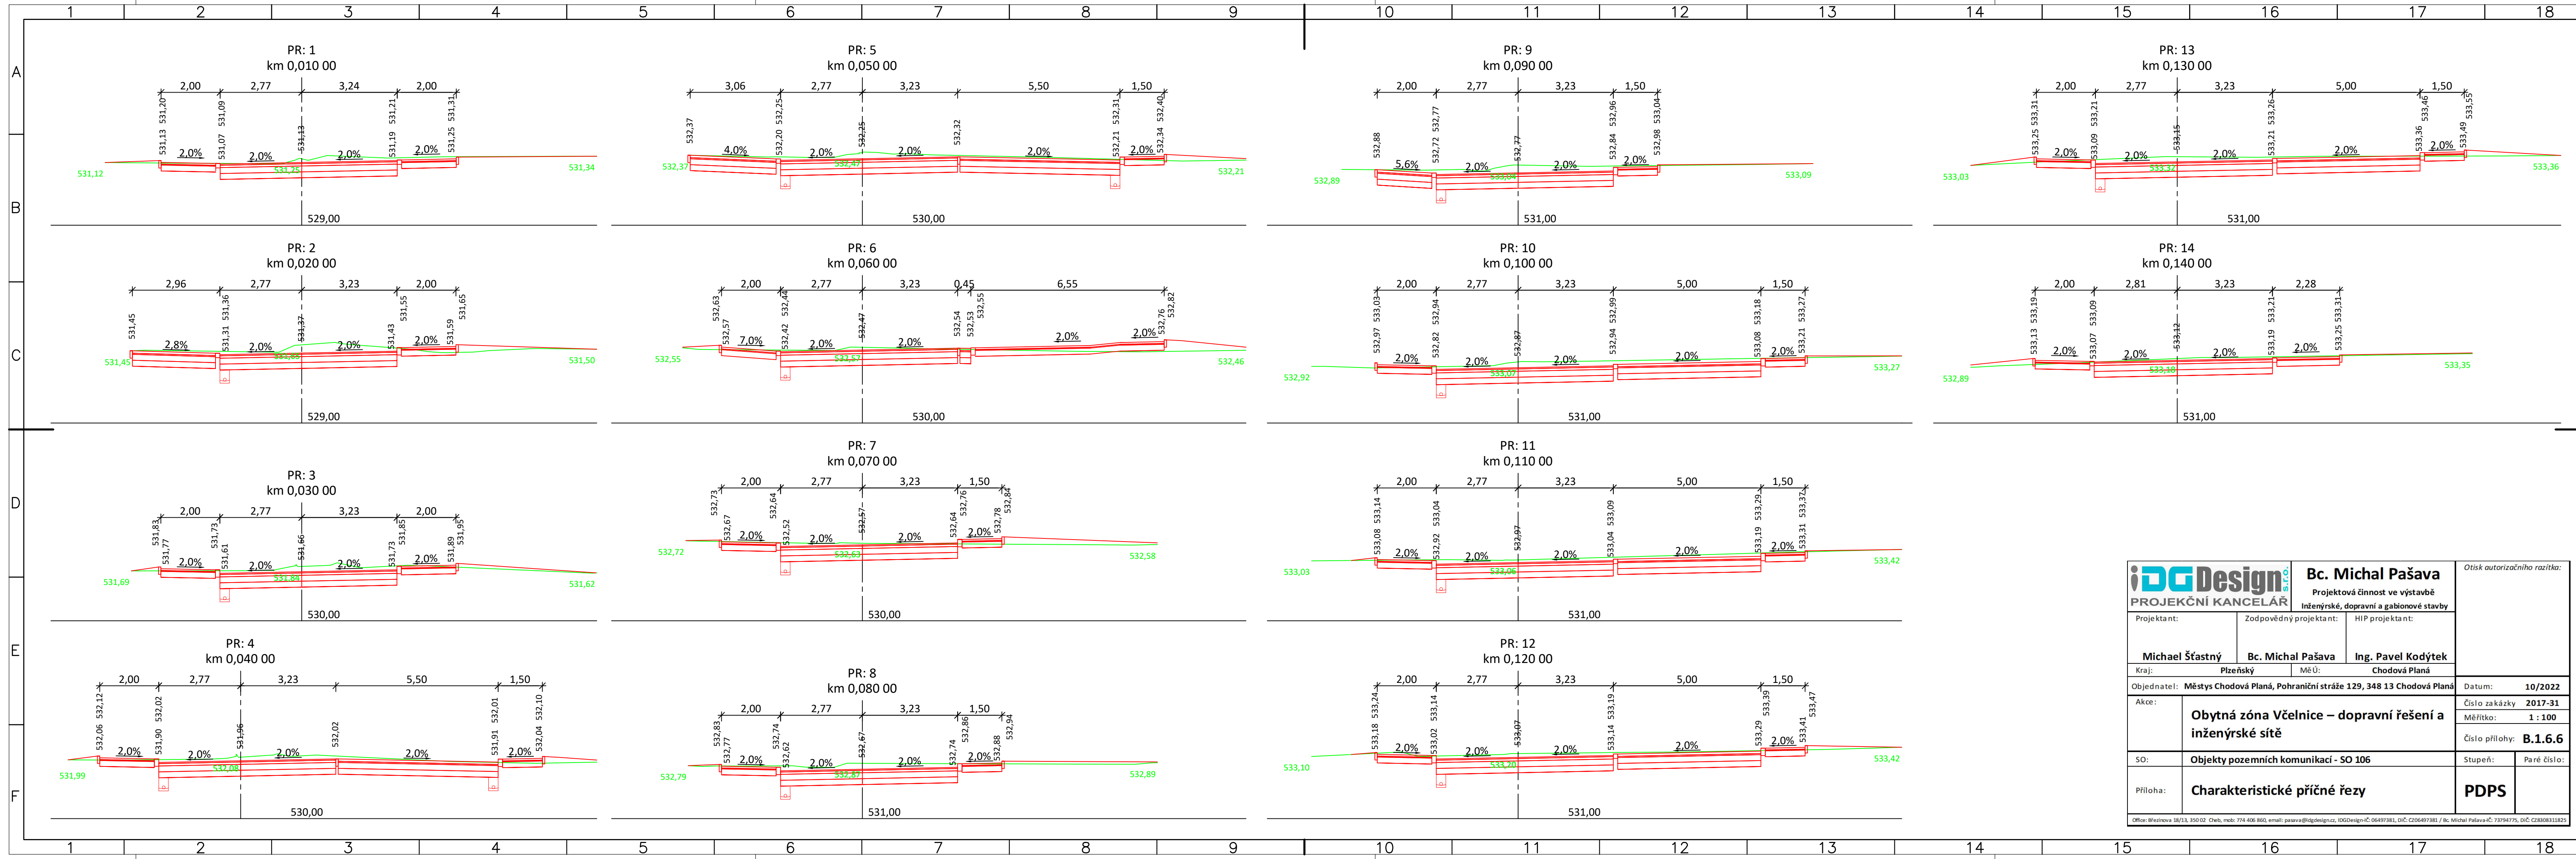

iDG Design PROJEKČNÍ KANCELÁŘ		Bc. Michal Pašava Projektová činnost ve výstavbě Inženýrské, dopravní a gabionové stavby		Otisk autorizačního razítka:
Projektant:	Zodpovědný projektant:	HIP projektant:		
Michael Šťastný	Bc. Michal Pašava	Ing. Pavel Kodýtek		
Kraj:	Plezeňský	Mě Ú:	Chodovská Planá	
Objednatel: Městys Chodovská Planá, Pohraniční stráž 129, 348 13 Chodovská Planá			Datum:	10/2022
Akce:	Obytná zóna Včelnice – dopravní řešení a inženýrské sítě		Číslo zakázky	2017-31
			Měřitko:	1 : 100
			Číslo přílohy:	B.1.6.6
SO:	Objekty pozemních komunikací - SO 106		Stupeň:	Paré číslo:
Příloha:	Charakteristické příčné řezy		PDPS	
Office: Březinova 18/13, 350 02 Cheb, mob: 774 406 860, email: pasava@idgdesign.cz, iDGDesign-Č: 06497381, DiČ: CZ06497381 / Bc. Michal Pašava-Č: 73794775, DiČ: CZ8308311825				