
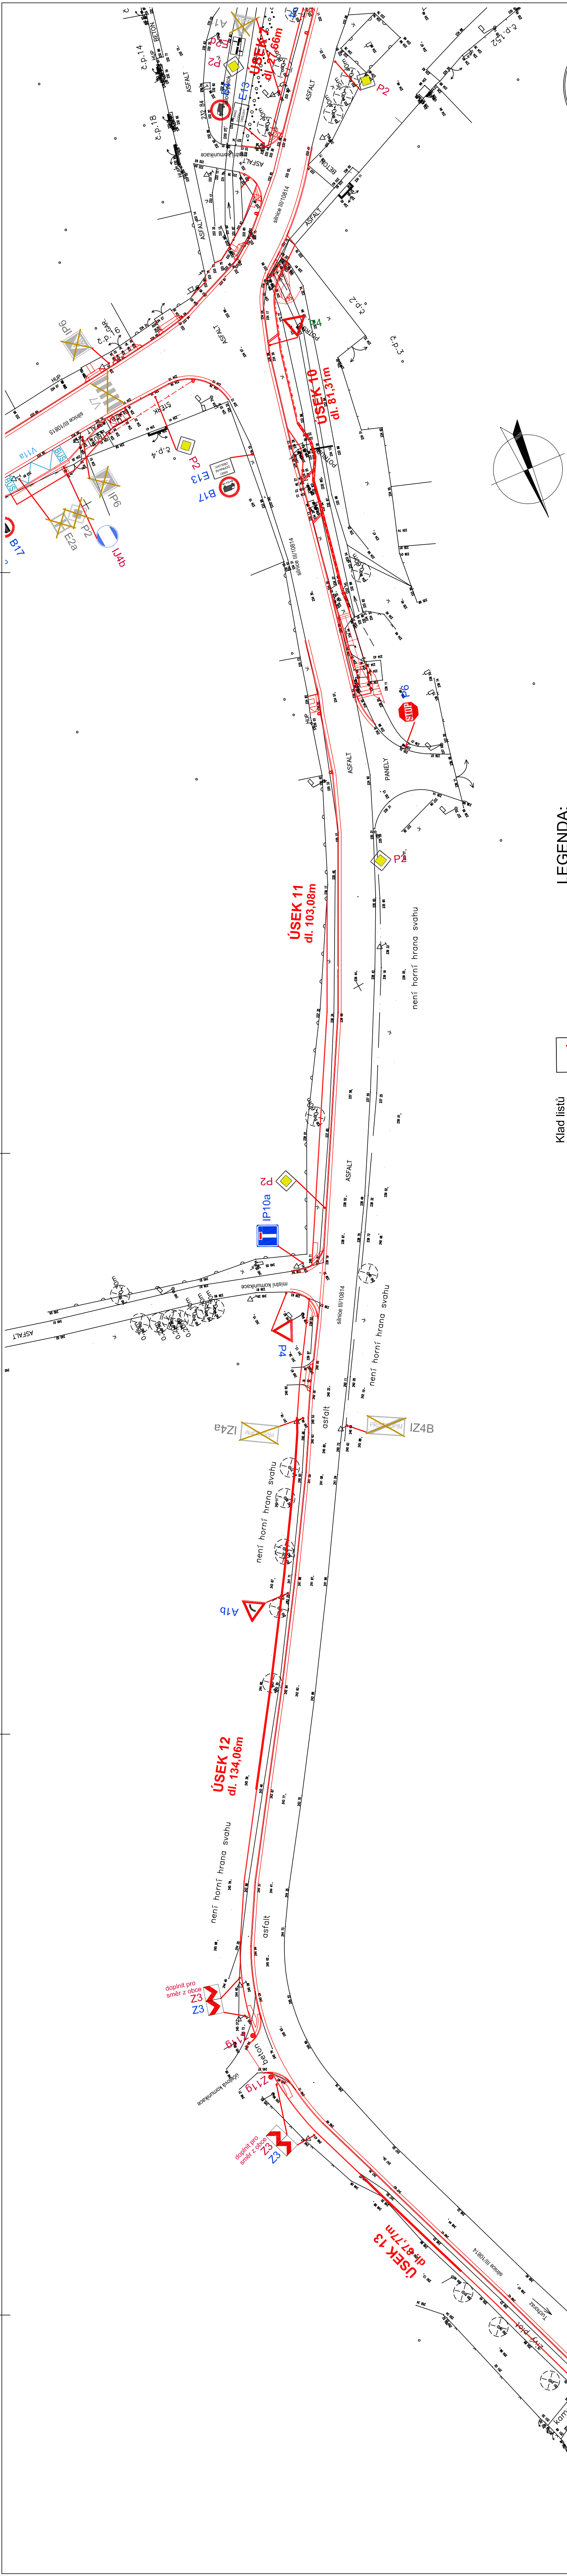


LEGENDA:


- P4 Nové svíslé dopravní značení
- P4a Stavající svíslé dopravní značení
- P4b Přemístěné svíslé dopravní značení
- P4 Rušené svíslé dopravní značení
- Nové vodorovné dopravní značení

Klad listů

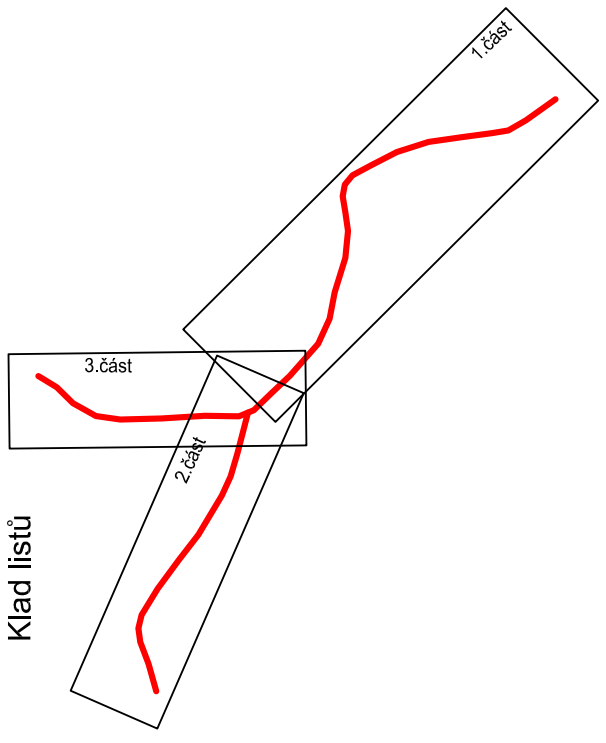

Výškový systém B.p.v.
Souřadný systém S-JTSK

VYPRACOVAL :	Ing. Robert Šimek
ODP.PROJEKTANT :	Ing. Robert Šimek
H.L.P. :	Ing. Jan Rozsival
INVESTOR :	Obec Přistoupim, Přistoupim č.p. 80, 280 01 Český Brod, IČ: 00473766

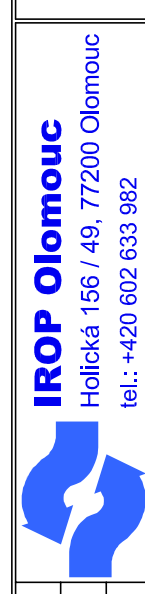

IROP Olomouc
Holická 156 / 49, 77200 Olomouc
tel.: +420 602 633 982

Stavba:	Přistoupim - zvýšení dopravní bezpečnosti v obci		
Část:	D.1 Stavební část		
Stavební objekt:	D.1.1 SO 101 Chodníky a zastávky BUS		
VÝKRES	Situace dopravního značení - 2. část		
DATUM :	02/2023	STUPĚŇ :	DPS + DZS
POČET A4 :	5	MĚŘÍTKO :	1:500
ZAKÁZKA ČÍSLO:	032 - D0032	ČÍSLO PŘÍLOHY:	

032-D0032-D.1/11