


LEGENDA:

- Rozhledová vzdálenost přechodu - 50m
- Rozhled pro zastavení - 35m
- Rozlišitelnost přechodu - 100m

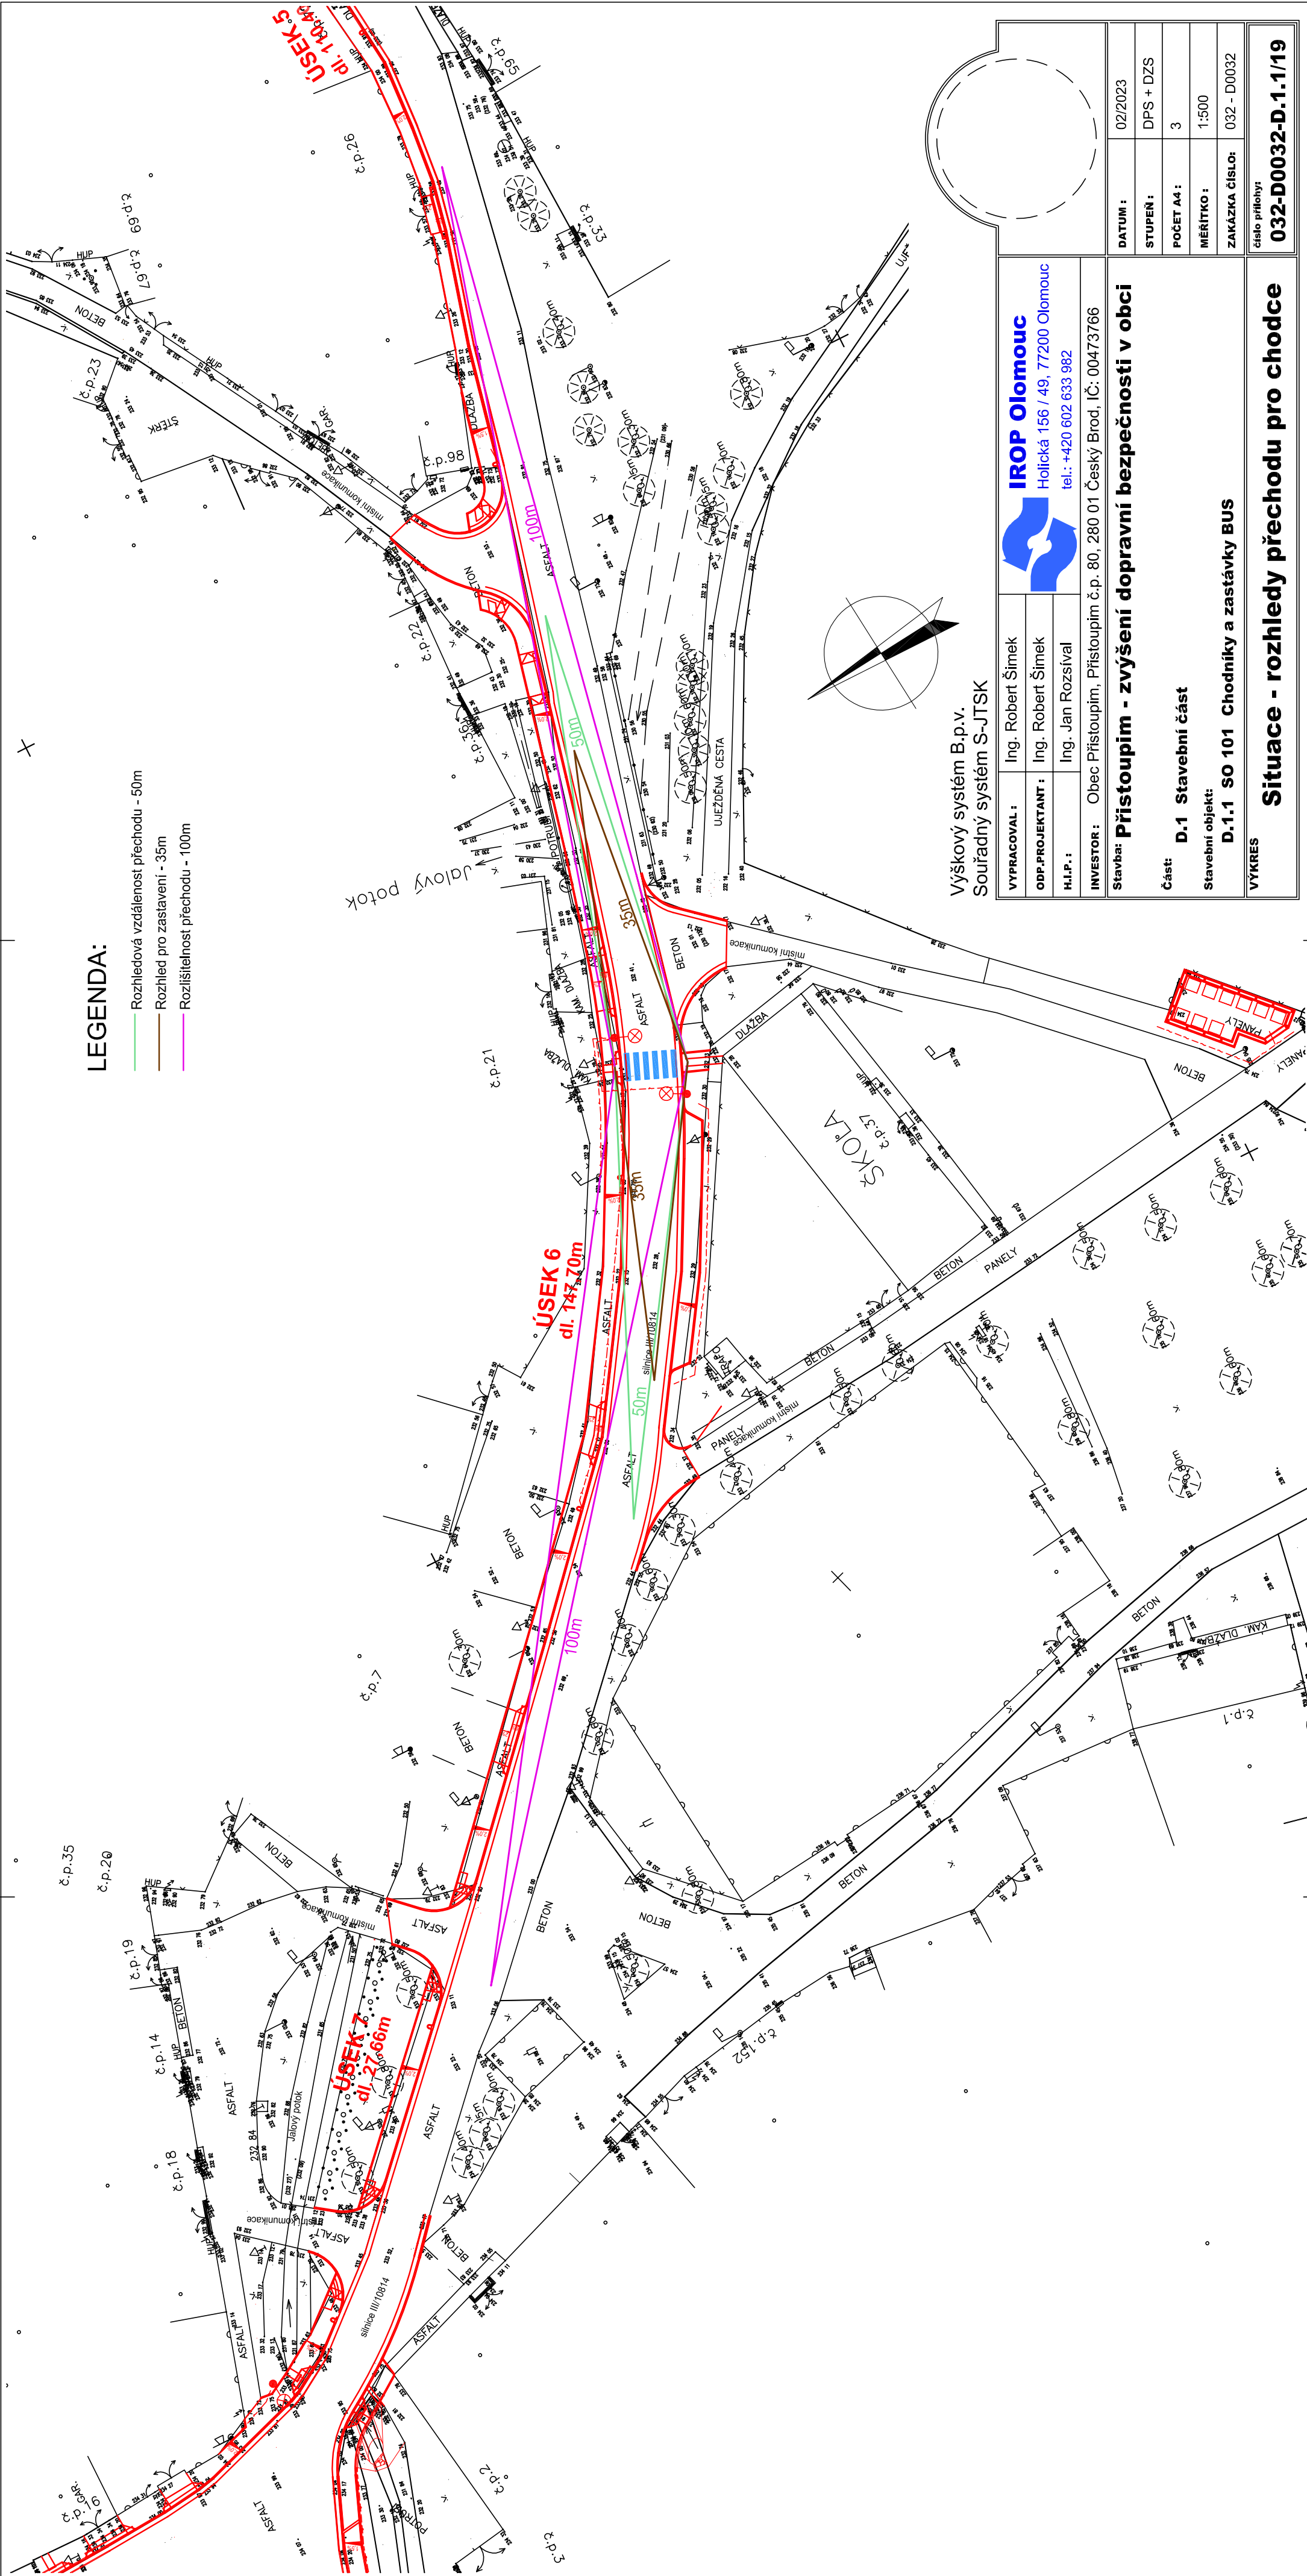

Výškový systém B.p.v.
Souřadný systém S-JTSK

 IROP Olomouc Holická 156 / 49, 77200 Olomouc tel.: +420 602 633 982	VYPRACOVAL :	Ing. Robert Šimek
	ODP.PROJEKTANT :	Ing. Robert Šimek
	H.L.P. :	Ing. Jan Rozsival
	INVESTOR :	Obec Přistoupim, Přistoupim č.p. 80, 280 01 Český Brod, IČ: 00473766
Stavba: Přistoupim - zvýšení dopravní bezpečnosti v obci		
Část: D.1 Stavební část		
Stavební objekt: D.1.1 SO 101 Chodníky a zastávky BUS		
VÝKRES		
Situace - rozhledy přechodu pro chodce		
DATUM :	02/2023	
STUPĚŇ :	DPS + DZS	
POČET A4 :	3	
MĚŘÍTKO :	1:500	
ZAKÁZKA ČÍSLO:	032 - D0032	
číslo přílohy:	032-D0032-D.1.1/19	